


Řez - Bourací práce

A09

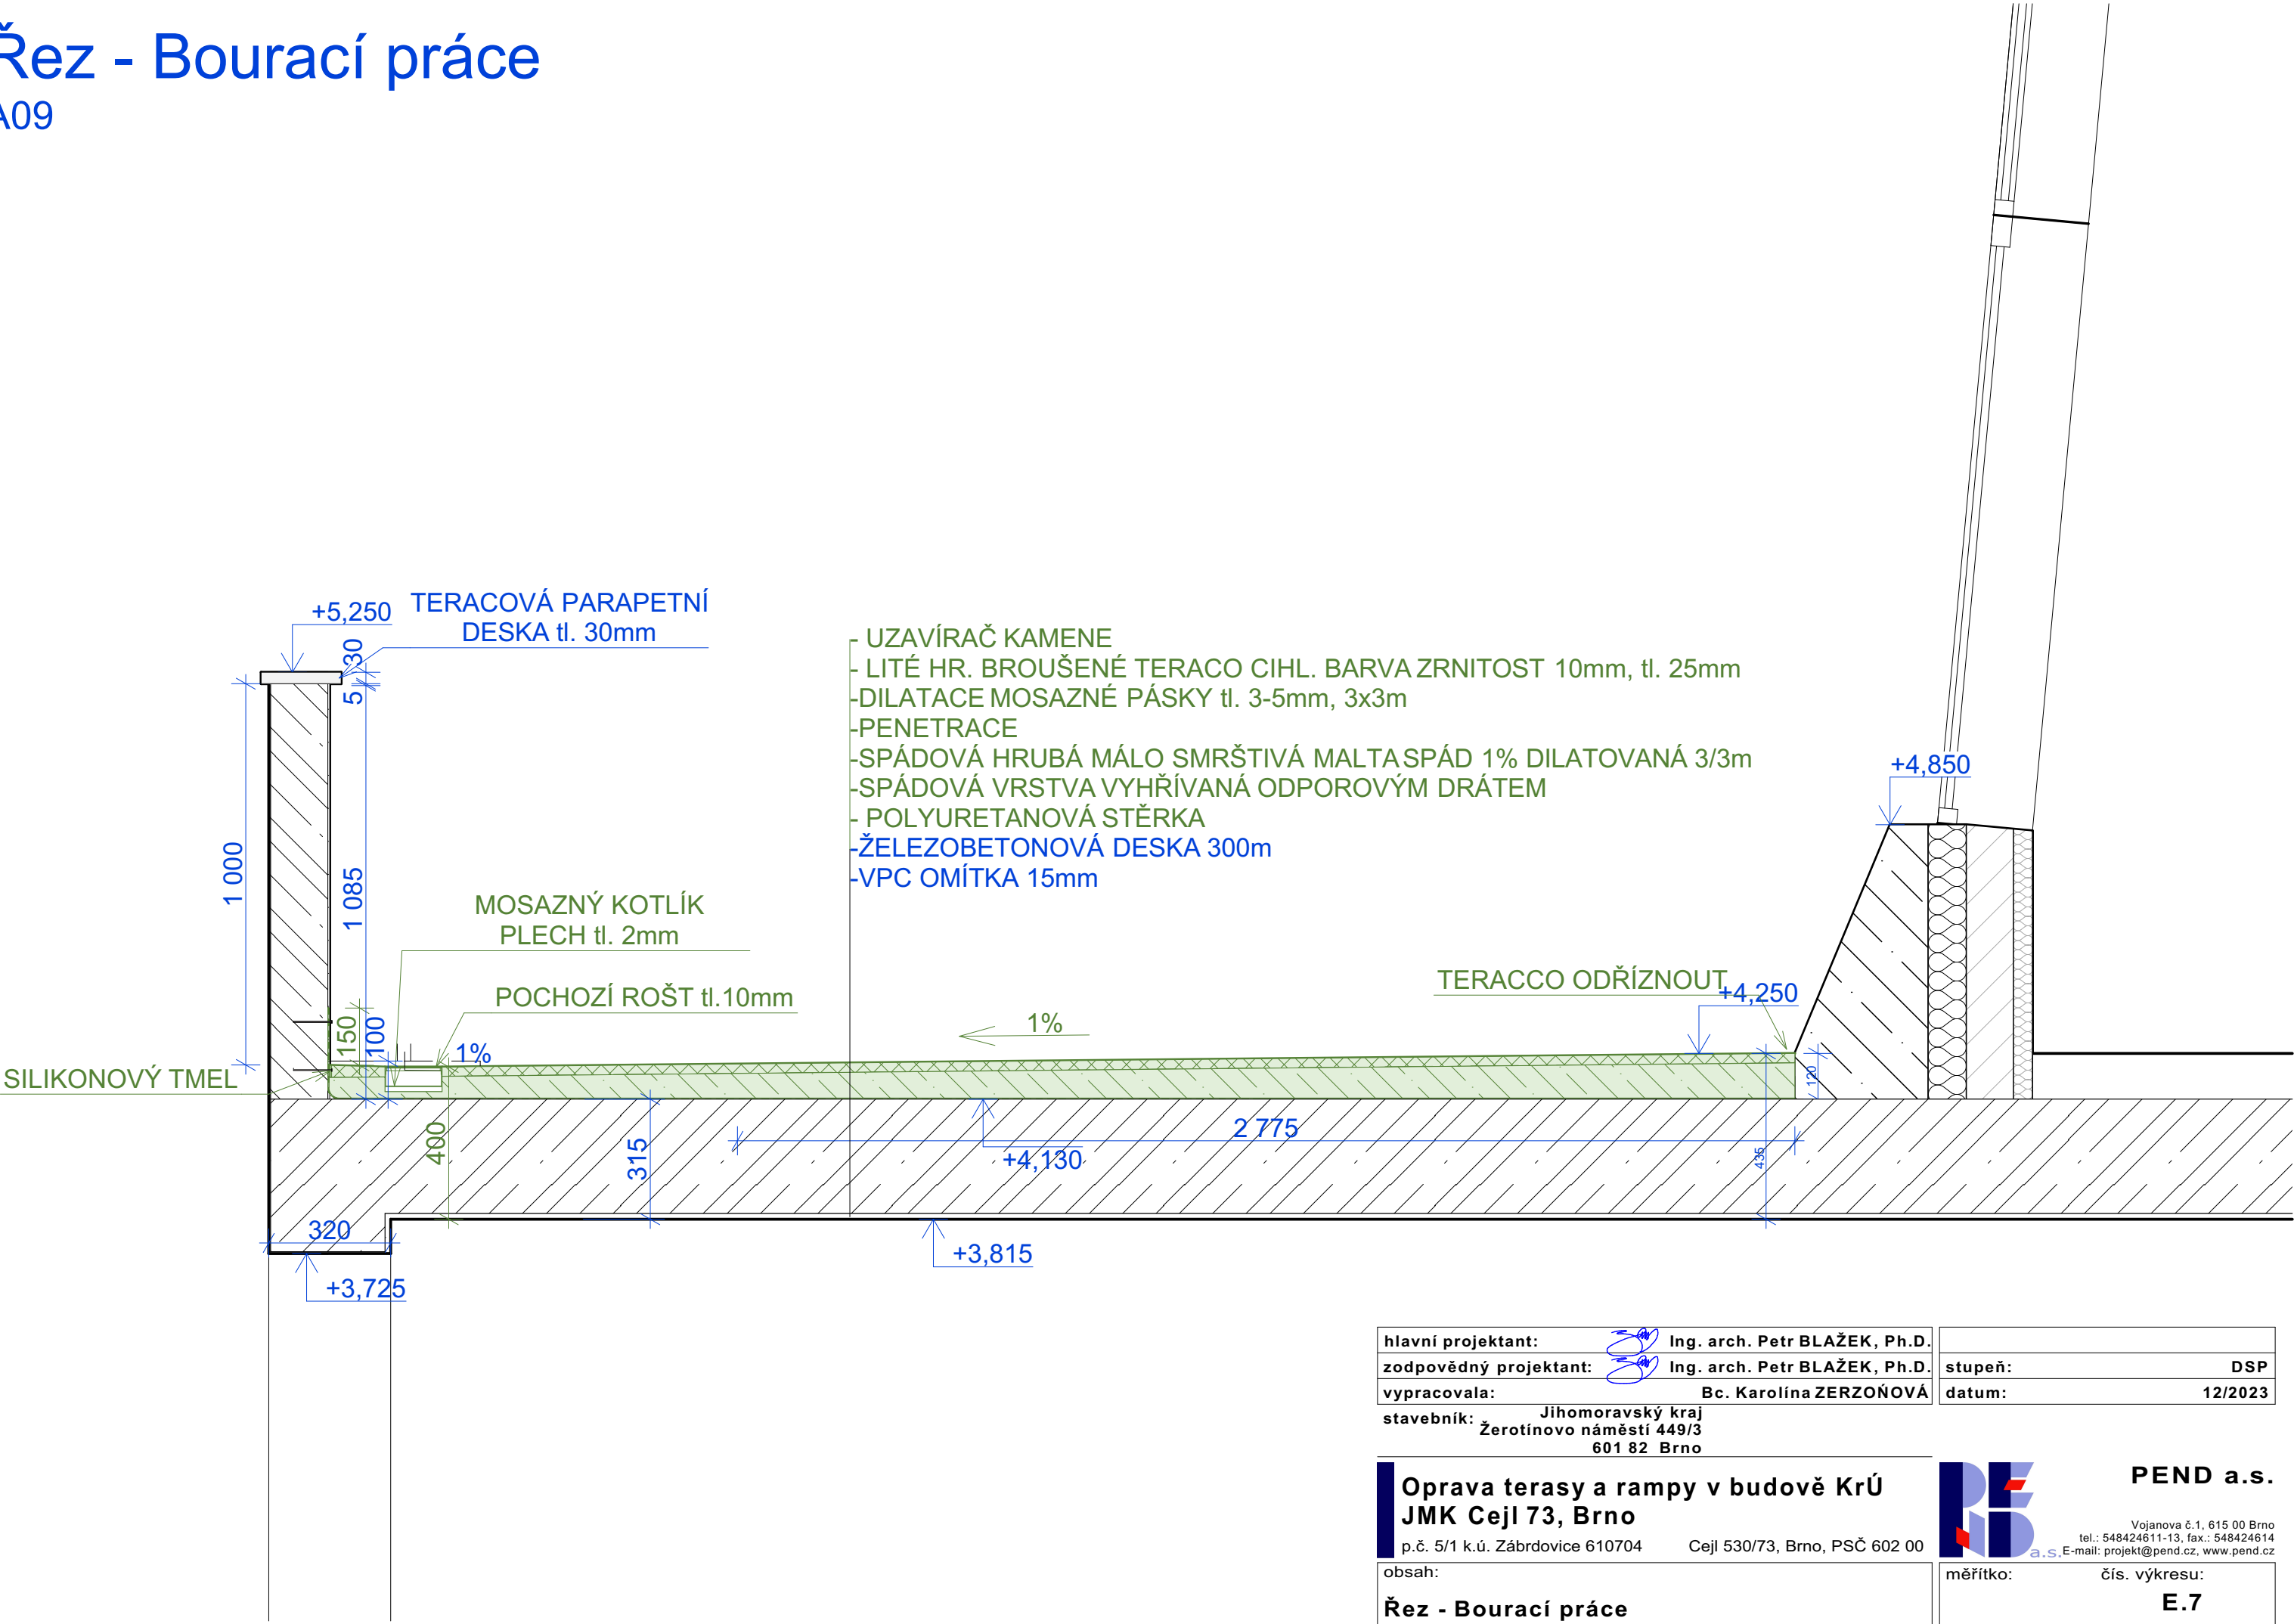

hlavní projektant:	Ing. arch. Petr BLAŽEK, Ph.D.	stupeň:	DSP
zodpovědný projektant:	Ing. arch. Petr BLAŽEK, Ph.D.	datum:	12/2023
vypracovala:	Bc. Karolína ZERZOŇOVÁ		
stavebník:	Jihomoravský kraj Žerotínovo náměstí 449/3 601 82 Brno		

Oprava terasy a rampy v budově KrÚ JMK Cejl 73, Brno	PEND a.s.
p.č. 5/1 k.ú. Zábrdovice 610704 Cejl 530/73, Brno, PSČ 602 00	Vojanova č.1, 615 00 Brno tel.: 548424611-13, fax.: 548424614 E-mail: projekt@pend.cz, www.pend.cz
obsah: Řez - Bourací práce	měřítko: čís. výkresu: E.7