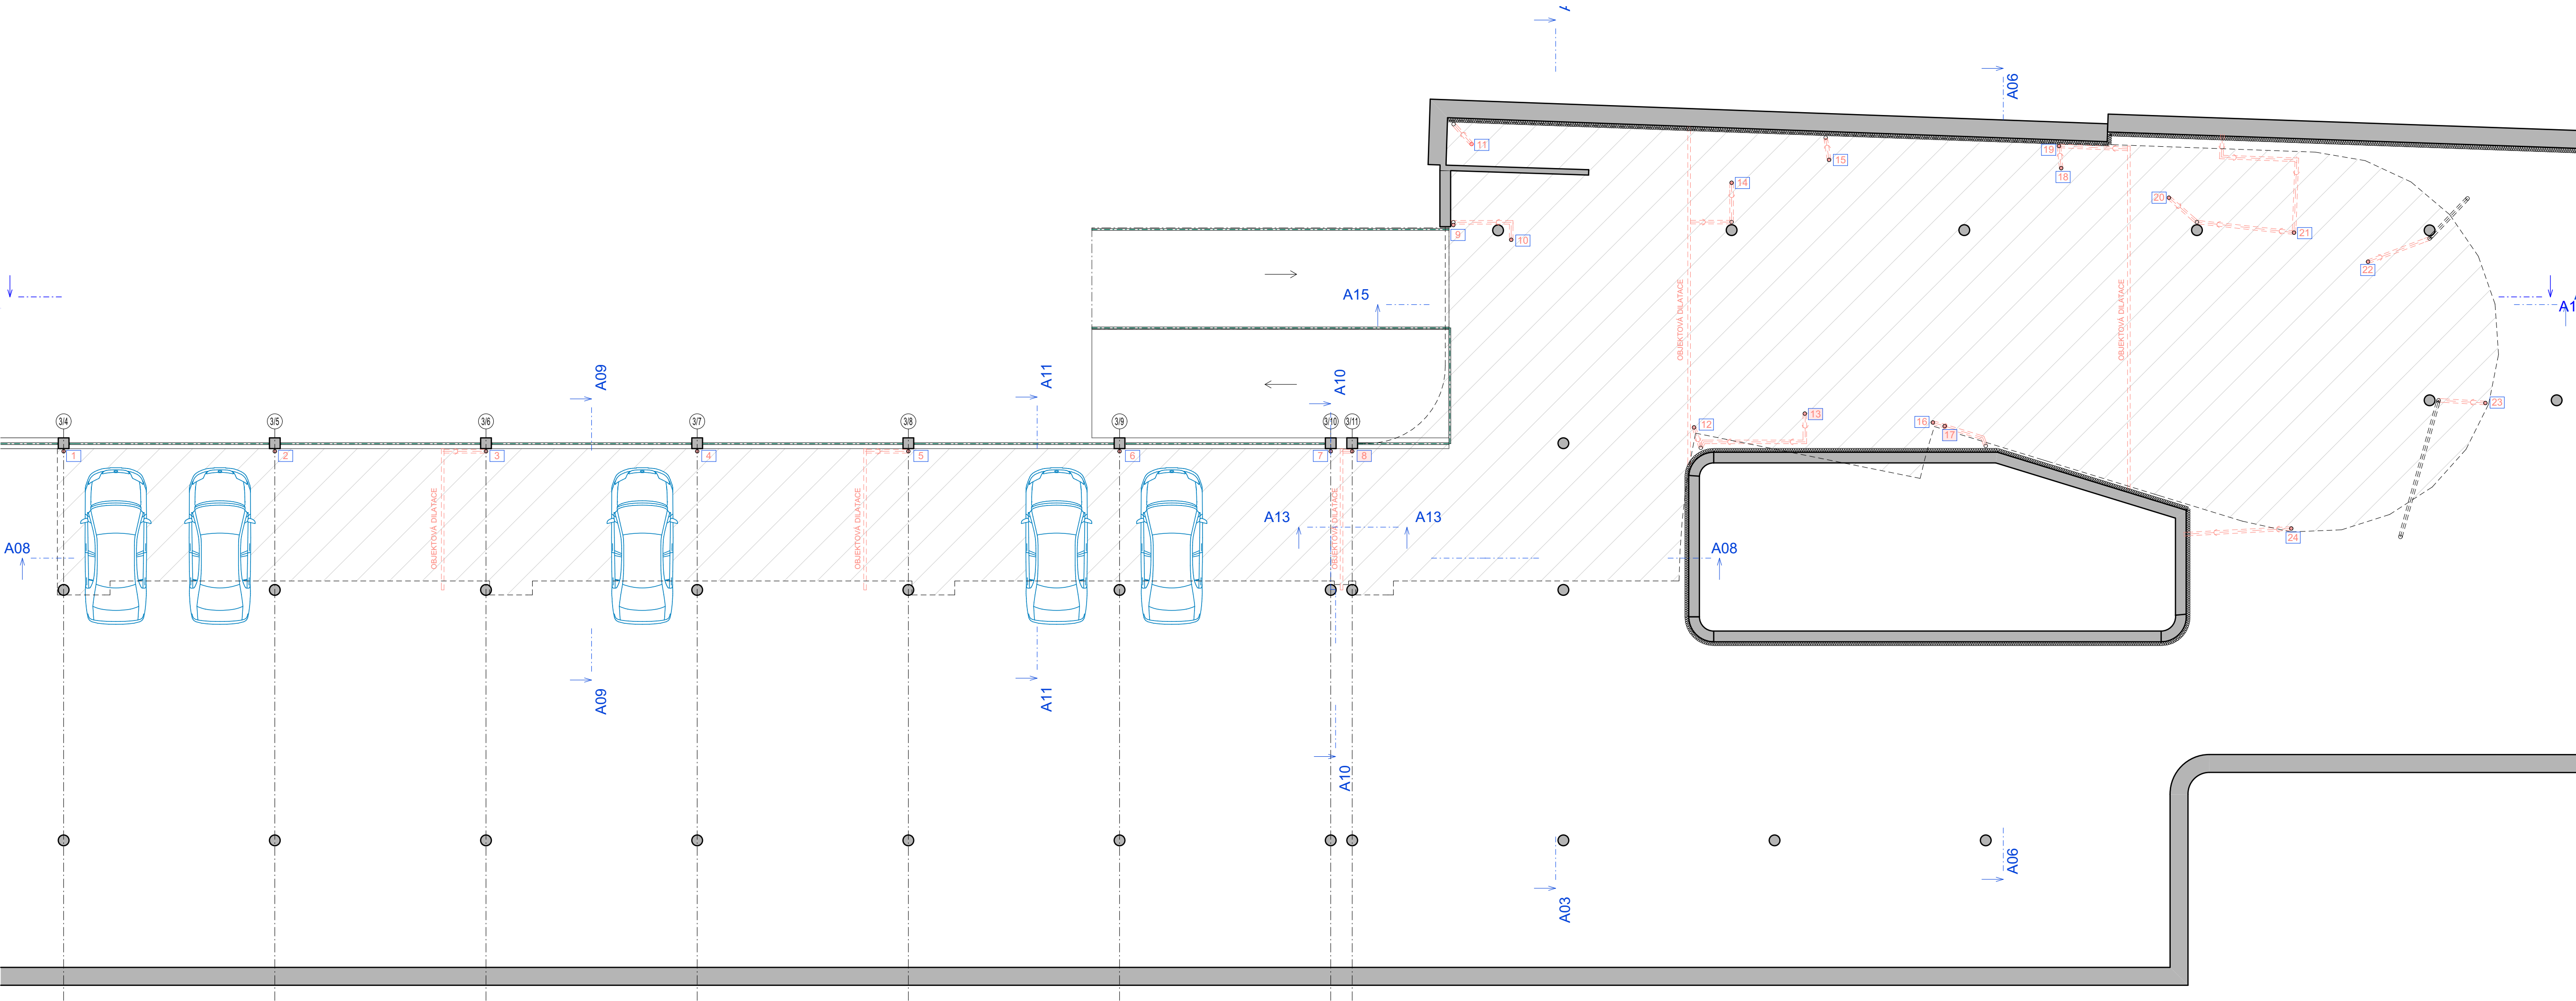

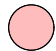





1.NP - Polohy vpustí



VPUSTI


- Původní terasa je odvodněná pomocí 24 ks střešních vpustí.
- Při novém návrhu nebude použita vpust' č. 8, 13 a 17. Ostatní budou vyměněny za nové vyhříváné vpustí.

-  PLOCHA TERASY
-  VPUST'
-  OBJEKTOVÁ DILATACE

hlavní projektant:	 Ing. arch. Petr BLAŽEK, Ph.D.
zodpovědný projektant:	 Ing. arch. Petr BLAŽEK, Ph.D.
vypracovala:	Bc. Karolína ZERZOŇOVÁ
stavebník:	Jihomoravský kraj Žerotínovo náměstí 449/3 601 82 Brno

stupeň:	DSP
datum:	12/2023

Oprava terasy a rampy v budově KrÚ	
JMK Cejl 73, Brno	
p.č. 5/1 k.ú. Zábrdovice 610704	Cejl 530/73, Brno, PSČ 602 00
obsah:	
1.NP - Polohy vpustí	

	PEND a.s.
Vojanova č.1, 615 00 Brno tel.: 548424611-13, fax: 548424614 E-mail: projekt@pend.cz, www.pend.cz	
měřítko:	čís. výkresu:
	E.6