


Bourací práce

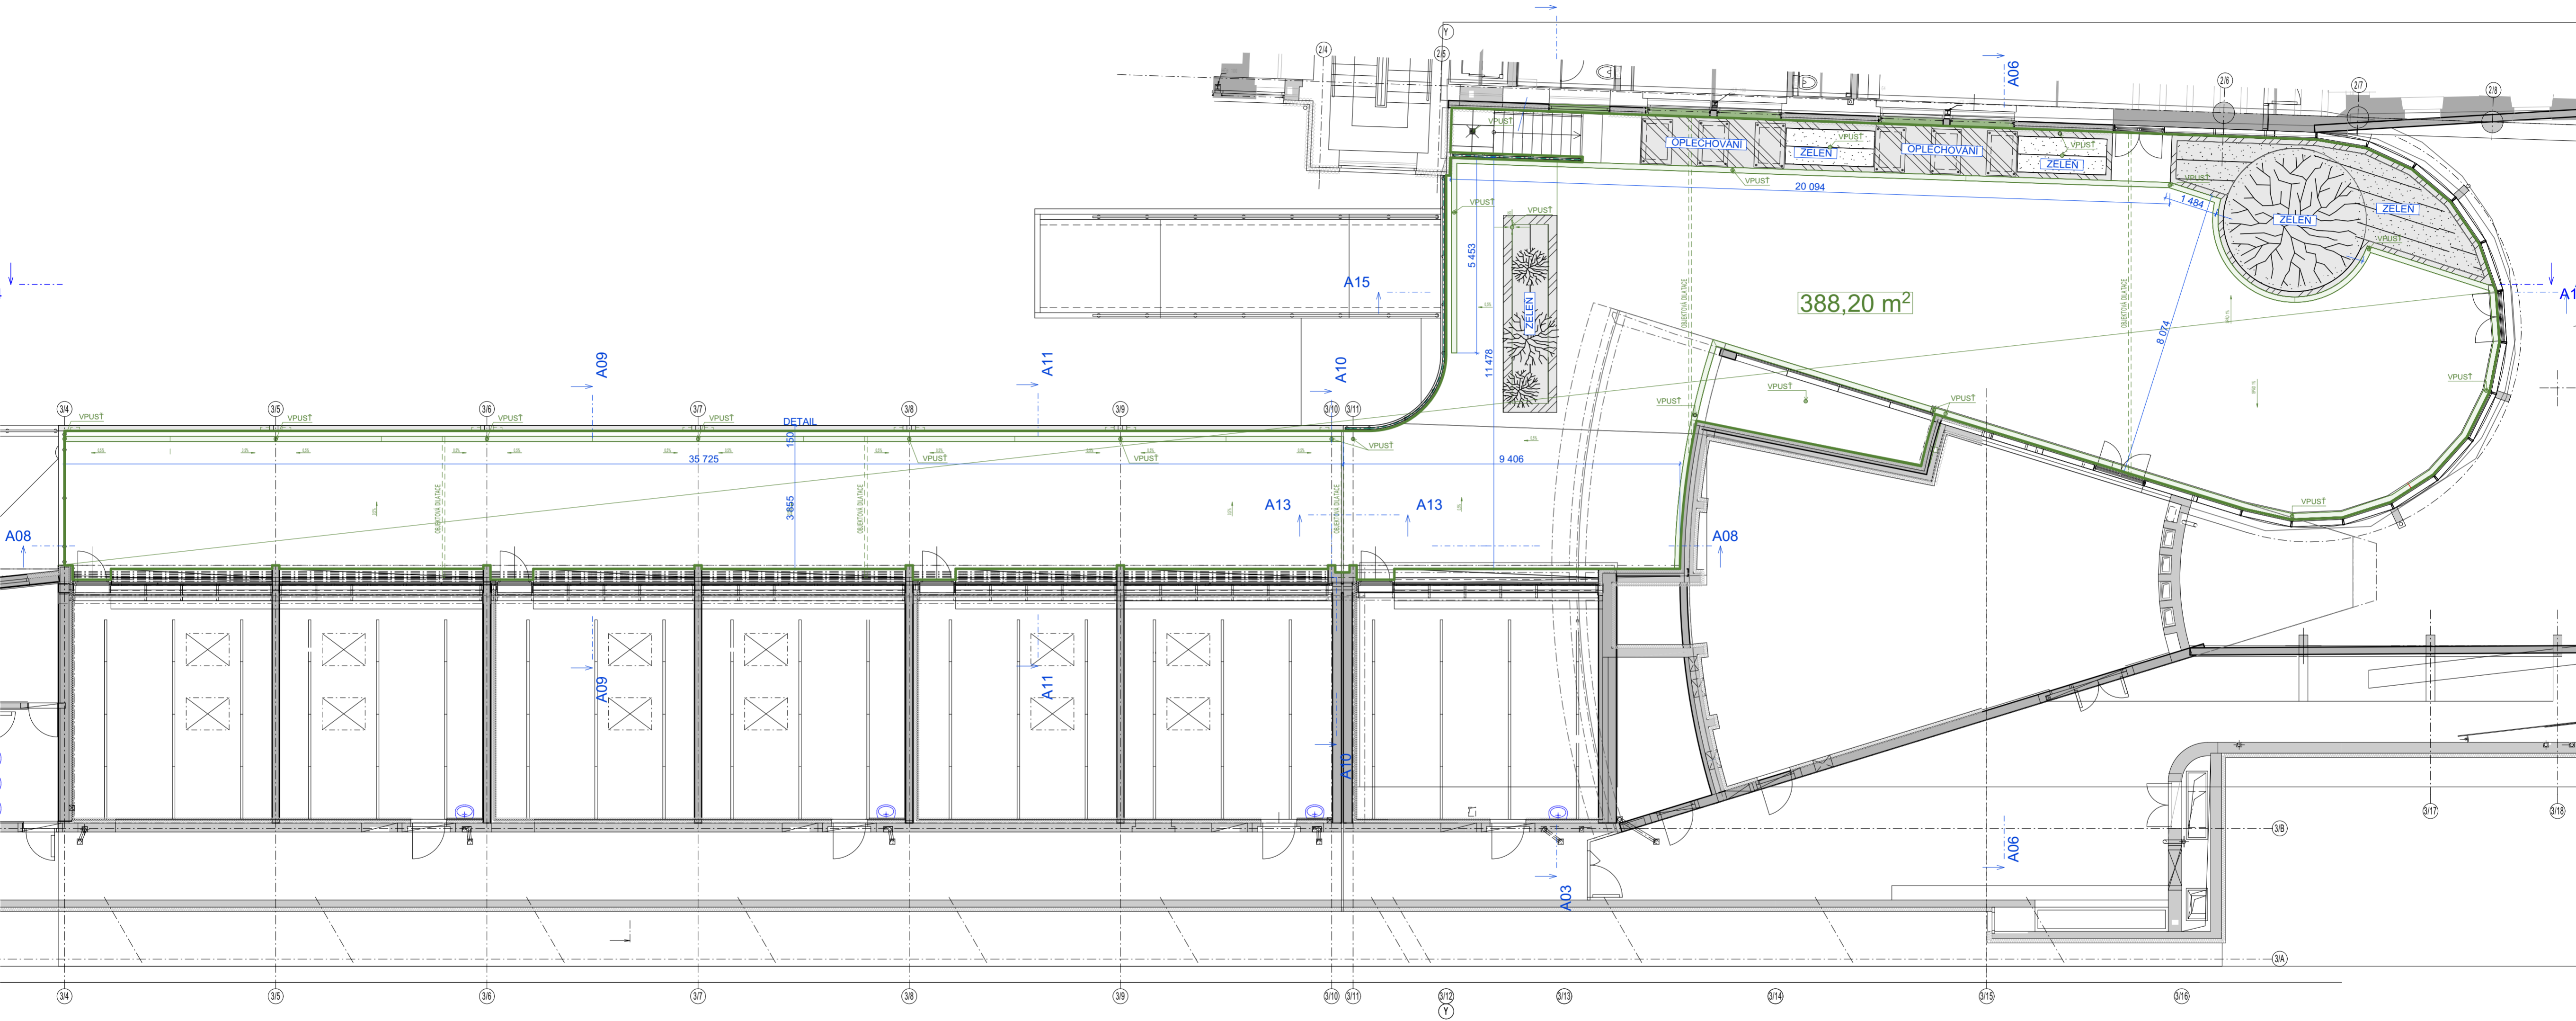

STÁVAJÍCÍ SKLADBA S2.09

- UZAVÍRAČ KAMENE
- LITÉ HR. BROUŠENÉ TERAČO CIHL. BARVA ZRNITOST 10mm tl. 25mm
- DILATACE MOSAZNÉ PÁSKY tl. 3-5mm 3x3m
- PENETRACE
- SPÁDOVÁ HRUBÁ MÁLO SMRŠTIVÁ MALTA SPÁD 1% DILATOVANÁ 3/3m
- SPÁDOVÁ VRSTVA VYHRÍVANÁ ODPOROVÝM DRÁTEM
- POLYURETANOVÁ STĚRKA
- ŽELEZOBETONOVÁ DESKA 300mm
- VPC OMÍTKA 15mm

BOURANÉ VRSTVY SKLADBY PODLAHY:

- UZAVÍRAČ KAMENE
- LITÉ HR. BROUŠENÉ TERAČO CIHL. BARVA ZRNITOST 10mm, tl. 25mm
- DILATACE MOSAZNÉ PÁSKY tl. 3-5mm, 3x3m
- PENETRACE
- SPÁDOVÁ HRUBÁ MÁLO SMRŠTIVÁ MALTA SPÁD 1% DILATOVANÁ 3/3m
- SPÁDOVÁ VRSTVA VYHRÍVANÁ ODPOROVÝM DRÁTEM
- POLYURETANOVÁ STĚRKA

BOURANÉ PRVKY:

24 ks VPUSŤ

5 x OBJEKTOVÁ DILATACE

hlavní projektant: Ing. arch. Petr BLAŽEK, Ph.D.
zodpovědný projektant: Ing. arch. Petr BLAŽEK, Ph.D.
vypracovala: Bc. Karolína ZERZOŇOVÁ
stavebník: Jihomoravský kraj
Žerotínovo náměstí 449/3
601 82 Brno

stupeň: DSP
datum: 12/2023

Oprava terasy a rampy v budově Krů
JMK Cejl 73, Brno

p.č. 5/1 k.ú. Zábrdovice 610704 Cejl 530/73, Brno, PSČ 602 00

obsah:

Bourací práce



PEND a.s.

Vojanová č.1, 615 00 Brno
tel.: 548424611-13, fax: 548424614
E-mail: projekt@pend.cz, www.pend.cz

měřítko: čis. výkresu:

E.1