


# Řez - Skladba střechy

A09

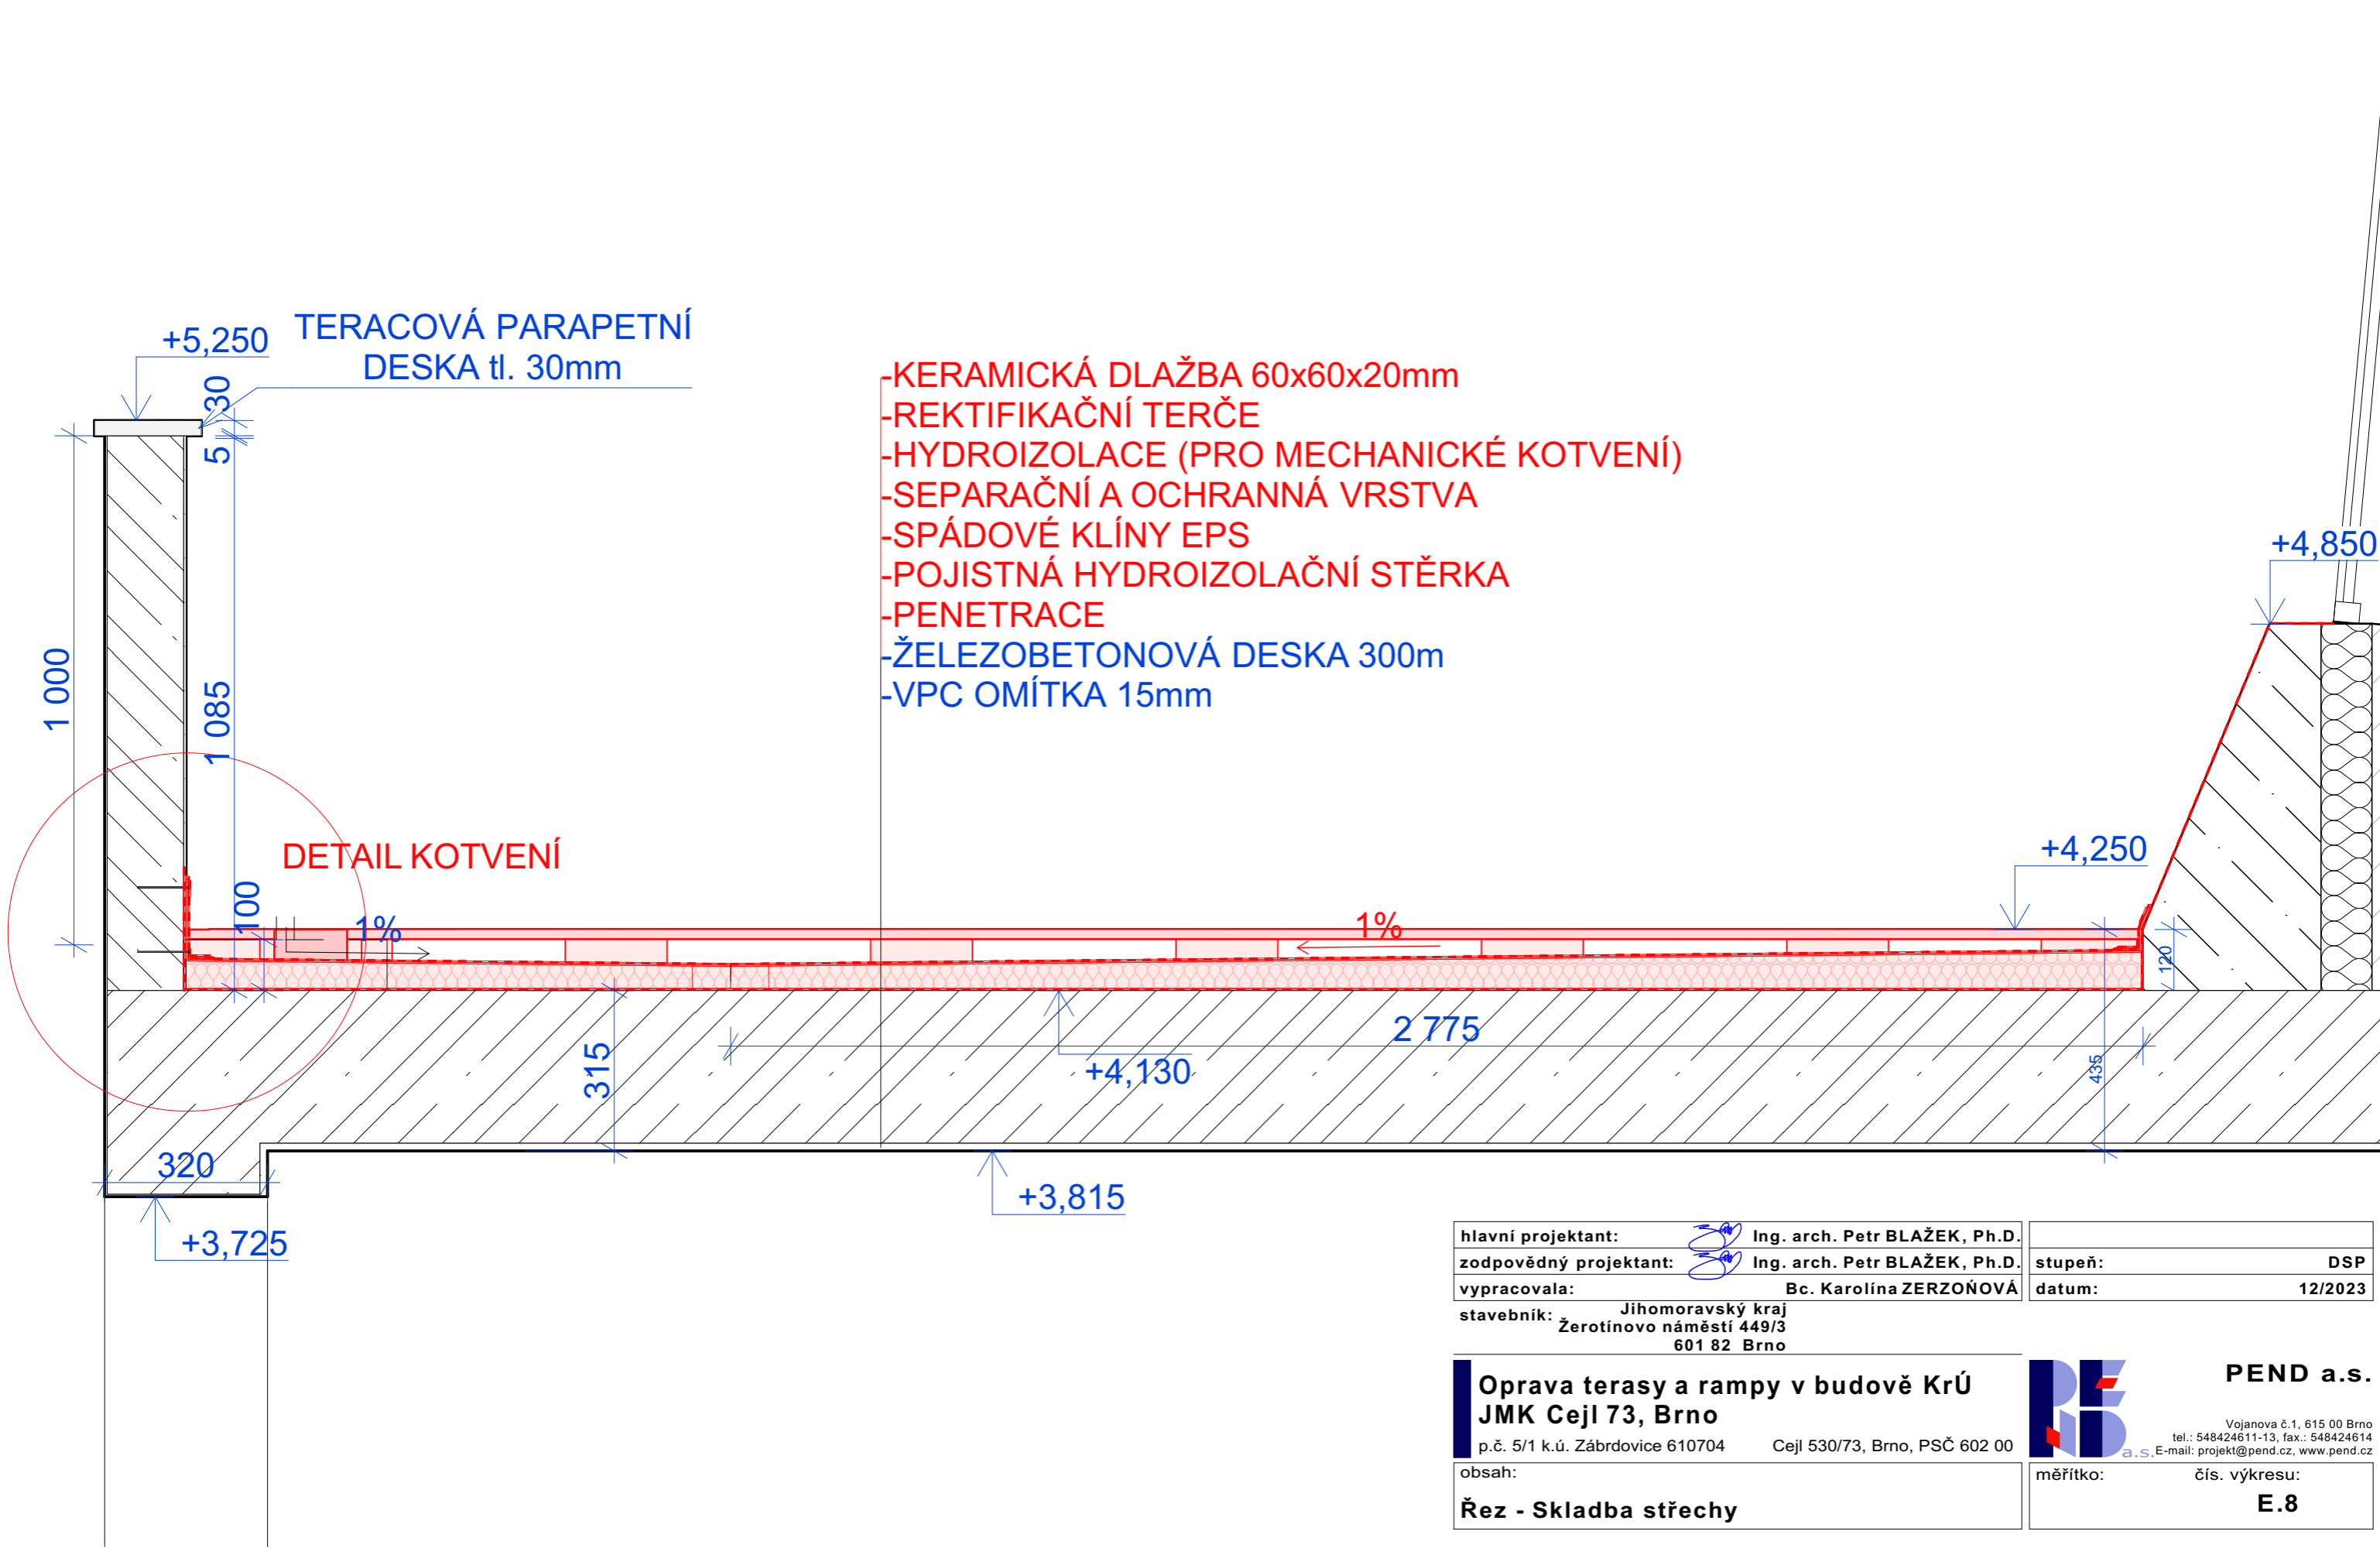

hlavní projektant:	Ing. arch. Petr BLAŽEK, Ph.D.	stupeň:	DSP
zodpovědný projektant:	Ing. arch. Petr BLAŽEK, Ph.D.	datum:	12/2023
vypracovala:	Bc. Karolína ZERZOŇOVÁ		
stavebník:	Jihomoravský kraj Žerotínovo náměstí 449/3 601 82 Brno		

<b>Oprava terasy a rampy v budově KrÚ JMK Cejl 73, Brno</b> p.č. 5/1 k.ú. Zábrdovice 610704 obsah: <b>Řez - Skladba střechy</b>	<b>PEND a.s.</b> Vojanova č.1, 615 00 Brno tel.: 548424611-13, fax.: 548424614 E-mail: projekt@pend.cz, www.pend.cz měřítko: <b>E.8</b>
--	--