


ŘEZ A - A'

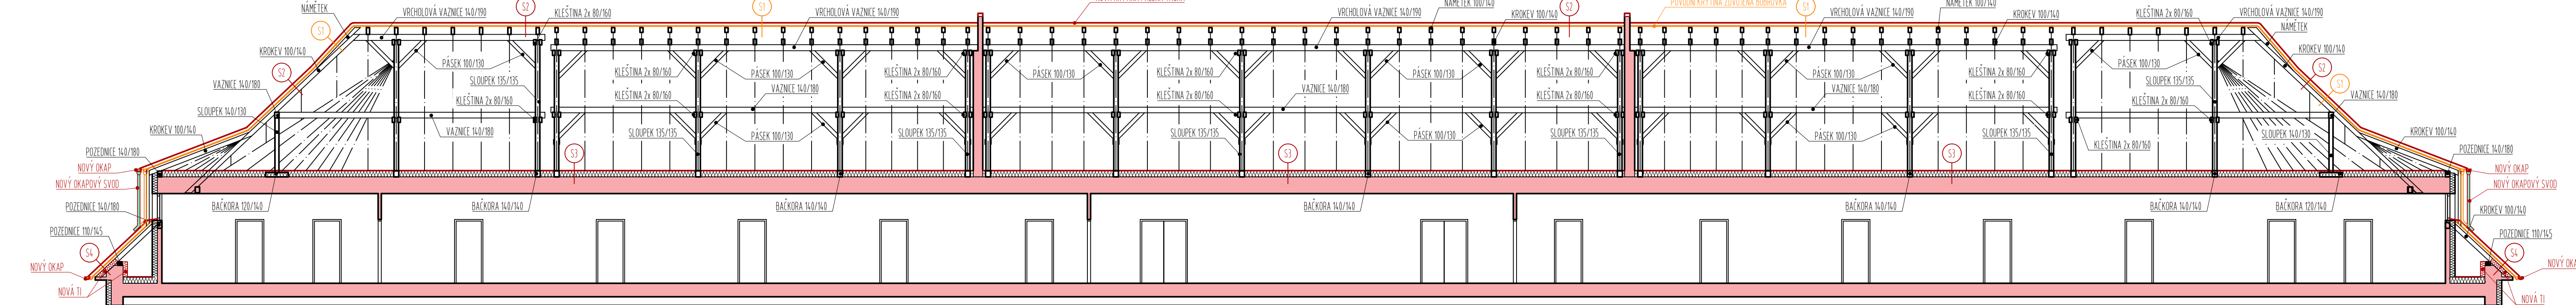


LEGENDA ZNAČENÍ

- STÁVAJÍCÍ KONSTRUKCE
- BUDOVANÁ KONSTRUKCE
- NOVÁ KONSTRUKCE
- STÁVAJÍCÍ NOSNÉ KONSTRUKCE
- TEPELNÁ ISOLACE - MINERÁLNÍ VATA
- NOVÉ KLEMPŘÍSKÉ PRVKY


LEGENDA SKLEDEB

- 51 SKLADEBA STŘECHY BUDOVANÉ
 - STÁVAJÍCÍ KOMBINOVANÉ TĚLOSO - UBOURANÉ

ŘEZ BD2 - BD2'

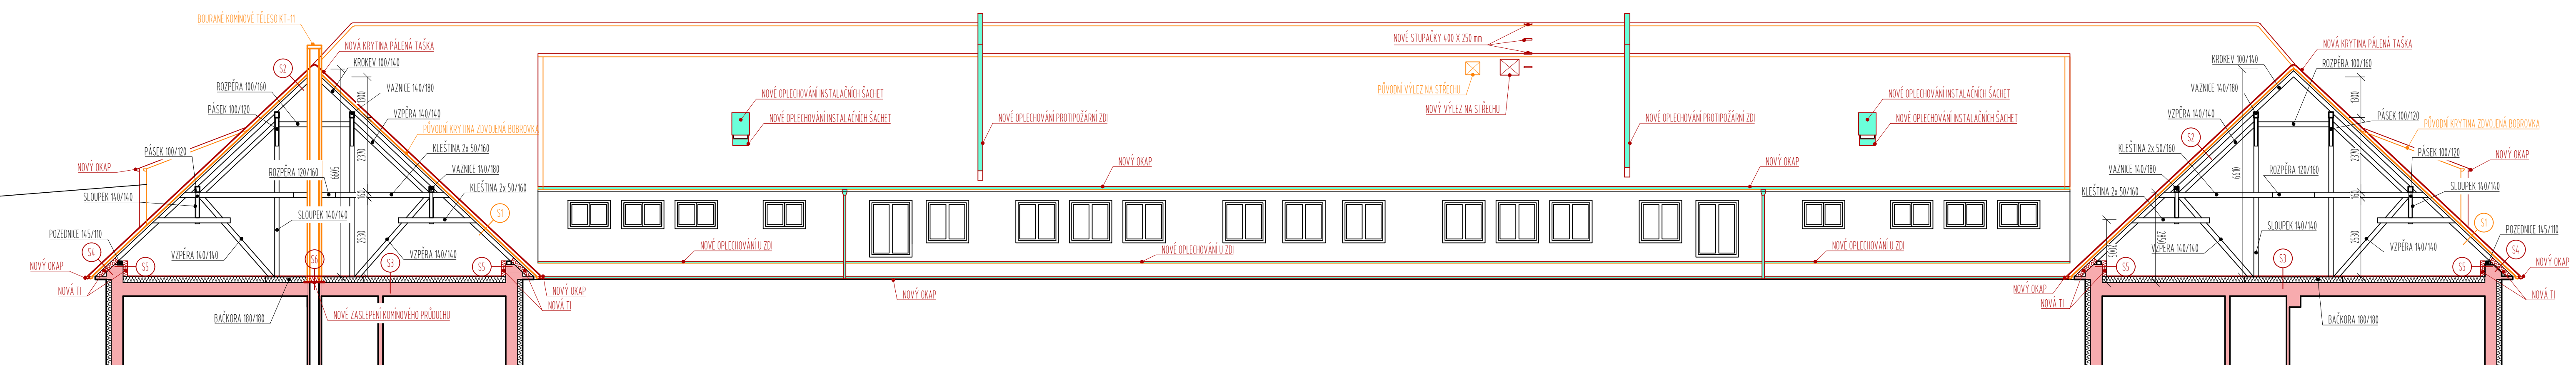

ŘEZ C - C'

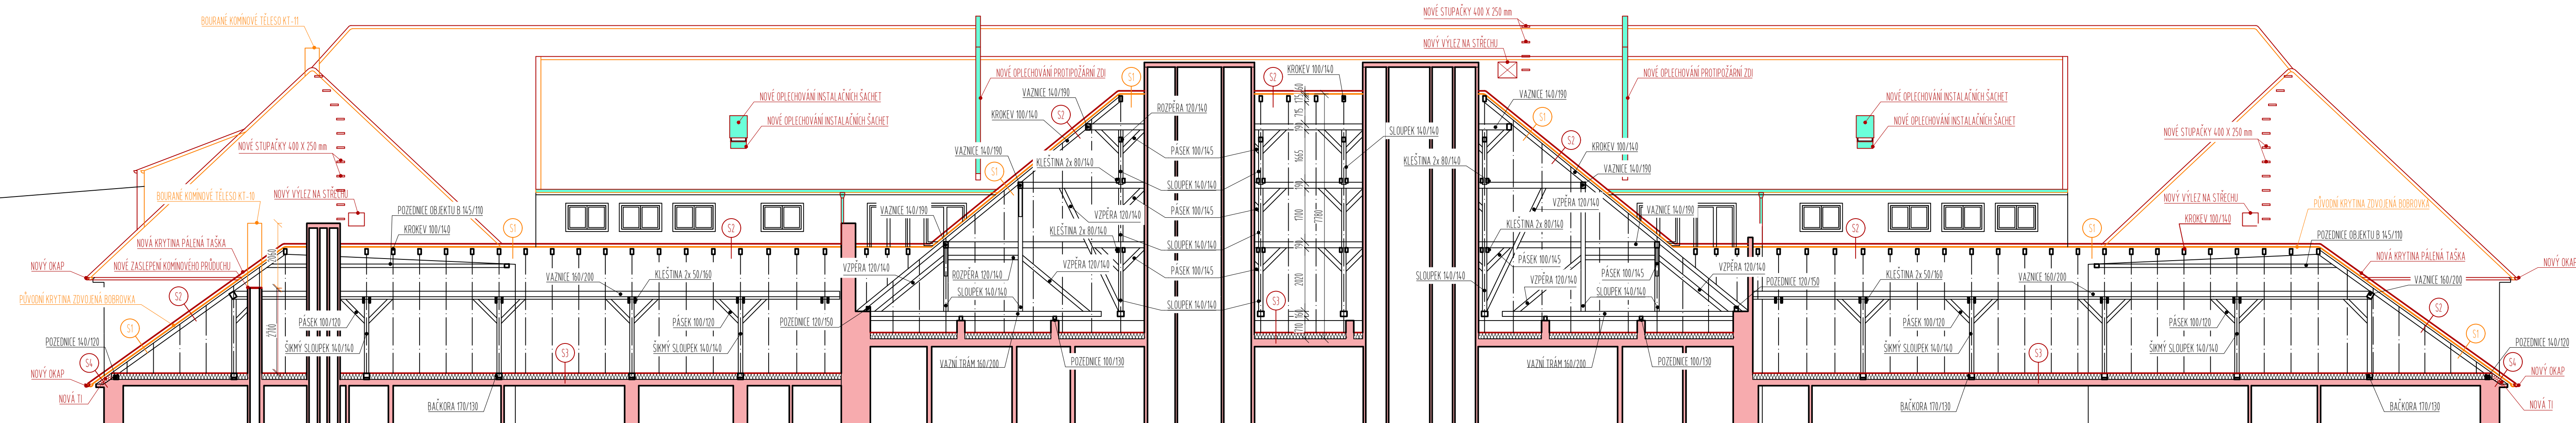

0,000 - 254,400 mm Bp

PALEBY VÝKRESU

ŘEZY A - A', BD2 - BD2', C - C'

PROJEKTANT: Ing. Tereza Právková
AUTOR: Ing. Tereza Právková
AUTORIZOVANÝ ARCHITEKT: Ing. Tereza Právková
ING. ARCH. RADKOVAN ČECHOV


