


POHLED DVORNÍ - JV KŘÍDLO

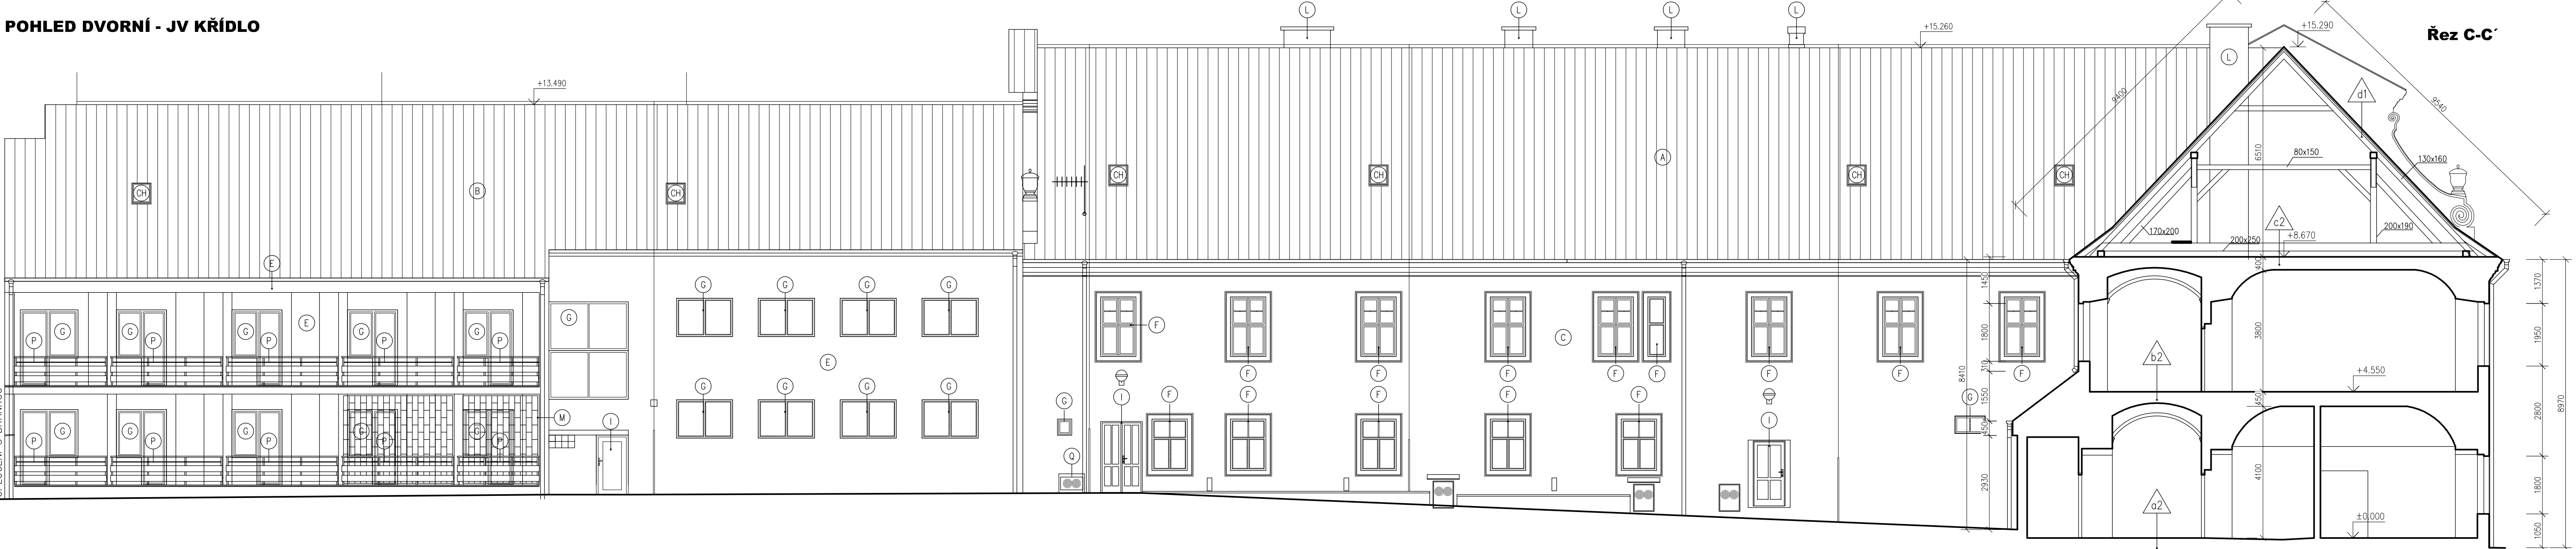


LEGENDA

- STÁVAJÍCÍ KONSTRUKCE
- SKLADBY KONSTRUKCI

LEGENDA MATERIÁLŮ

- KERAMICKÁ STŘEŠNÍ TAŠKA BOBROVKA REŽNÁ, KRYTÍ ŠUPINOVÉ
- KERAMICKÁ STŘEŠNÍ PÁLENÁ TAŠKA
- FASÁDA – MINERÁLNÍ VÁPENNÁ OMÍTKA, BARVA SVĚTLÉ OKROVÁ ŠTUKOVÁ VÝZDOBA, BARVA LOMENÁ BILÁ
- PÁSOVÁ BOSÁŽ – MINERÁLNÍ VÁPENNÁ OMÍTKA + FASÁDNÍ NÁTĚR, BARVA TMAVŠÍ OKROVÁ
- FASÁDA – MINERÁLNÍ CEMENTOVÁ OMÍTKA BARVA PŘÍRODNÍ ŠEDÁ
- OKNO DŘEVĚNÉ KASTLOVÉ/JEDNODUCHÉ, BARVA TMAVĚ HNĚDÁ, VNITŘNÍ ČÁST OKNA – BARVA LOMENÁ BILÁ RAL 1013
- OKNO DŘEVĚNÉ ZDOUJENÉ – BARVA LOMENÁ BILÁ
- OKNO OCELOVÉ – BARVA ŽLUTÁ
- STŘEŠNÍ VÝLEZ 550/600 (450/450) MM
- DVEŘE DŘEVĚNÉ KAZETOVÉ – BARVA TMAVĚ HNĚDÁ
- OCELOVÉ DVEŘE A VRATA – BARVA SVĚTLÉ ŽLUTÁ
- KLEMPÍŘSKÉ PRVKY (OPLECHOVÁNÍ, OKAPOVÝ SYSTÉM) – MĚĎ
- KOMÍN – VÁPENNÁ OMÍTKA, BARVA LOMENÁ BILÁ
- OCELOVÉ MŘÍŽE – KOVÁŘSKÁ ČERNÁ/BILÁ (NOVODOBÁ ČÁST)
- KAMENNÝ PORTÁL – BARVA TMAVĚ OKROVÁ

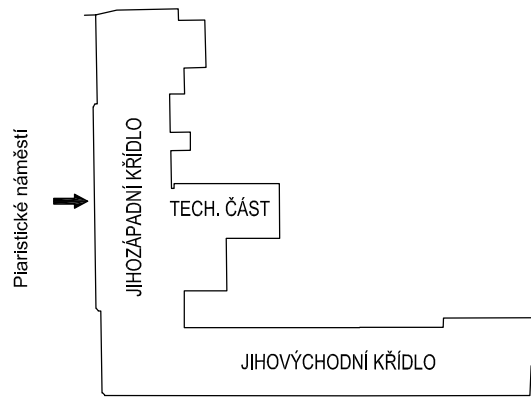

±0,000=PODLAHA 1.NP (+98,30 m n.m.)

Zodp. projektant		Vypracoval		Kreslil		<div>H.arch projekt s.r.o. Dobrovolského 5, Hodonín, tel. 777 198 906 projekce@harch.cz</div>	
Ing.arch. Pavel Holouš		Tomáš Otčenášek		Tomáš Otčenášek			
Ing.arch. Lenka Holoušová Pecuchová							
Místo stavby: Parc. č. 1798, 1799, 1800 Strážnice na Moravě [756652]						Formát: 5A4	
Investor: Domov pro seniory, příspěvková organizace, Preláta Homého 515, 696 62 Strážnice						Datum: 10/2014	
Akce:						Účel: SP	
DOMOV PRO SENIORY STRÁŽNICE ZAMĚŘENÍ STÁVAJÍCÍHO STAVU OBJEKTŮ						Čís. zakázky: 748	
						Čís. kopie:	
						Archiv. čís.: 748	
Objekt:						Měřítko: Čís. výkresu:	
Obsah výkresu: STÁVAJÍCÍ STAV ŘEZ C-C'+POHLED DVORNÍ-JV KŘÍDLO						1:100 2.11	