


POHLED ULIČNÍ - JZ KŘÍDLO

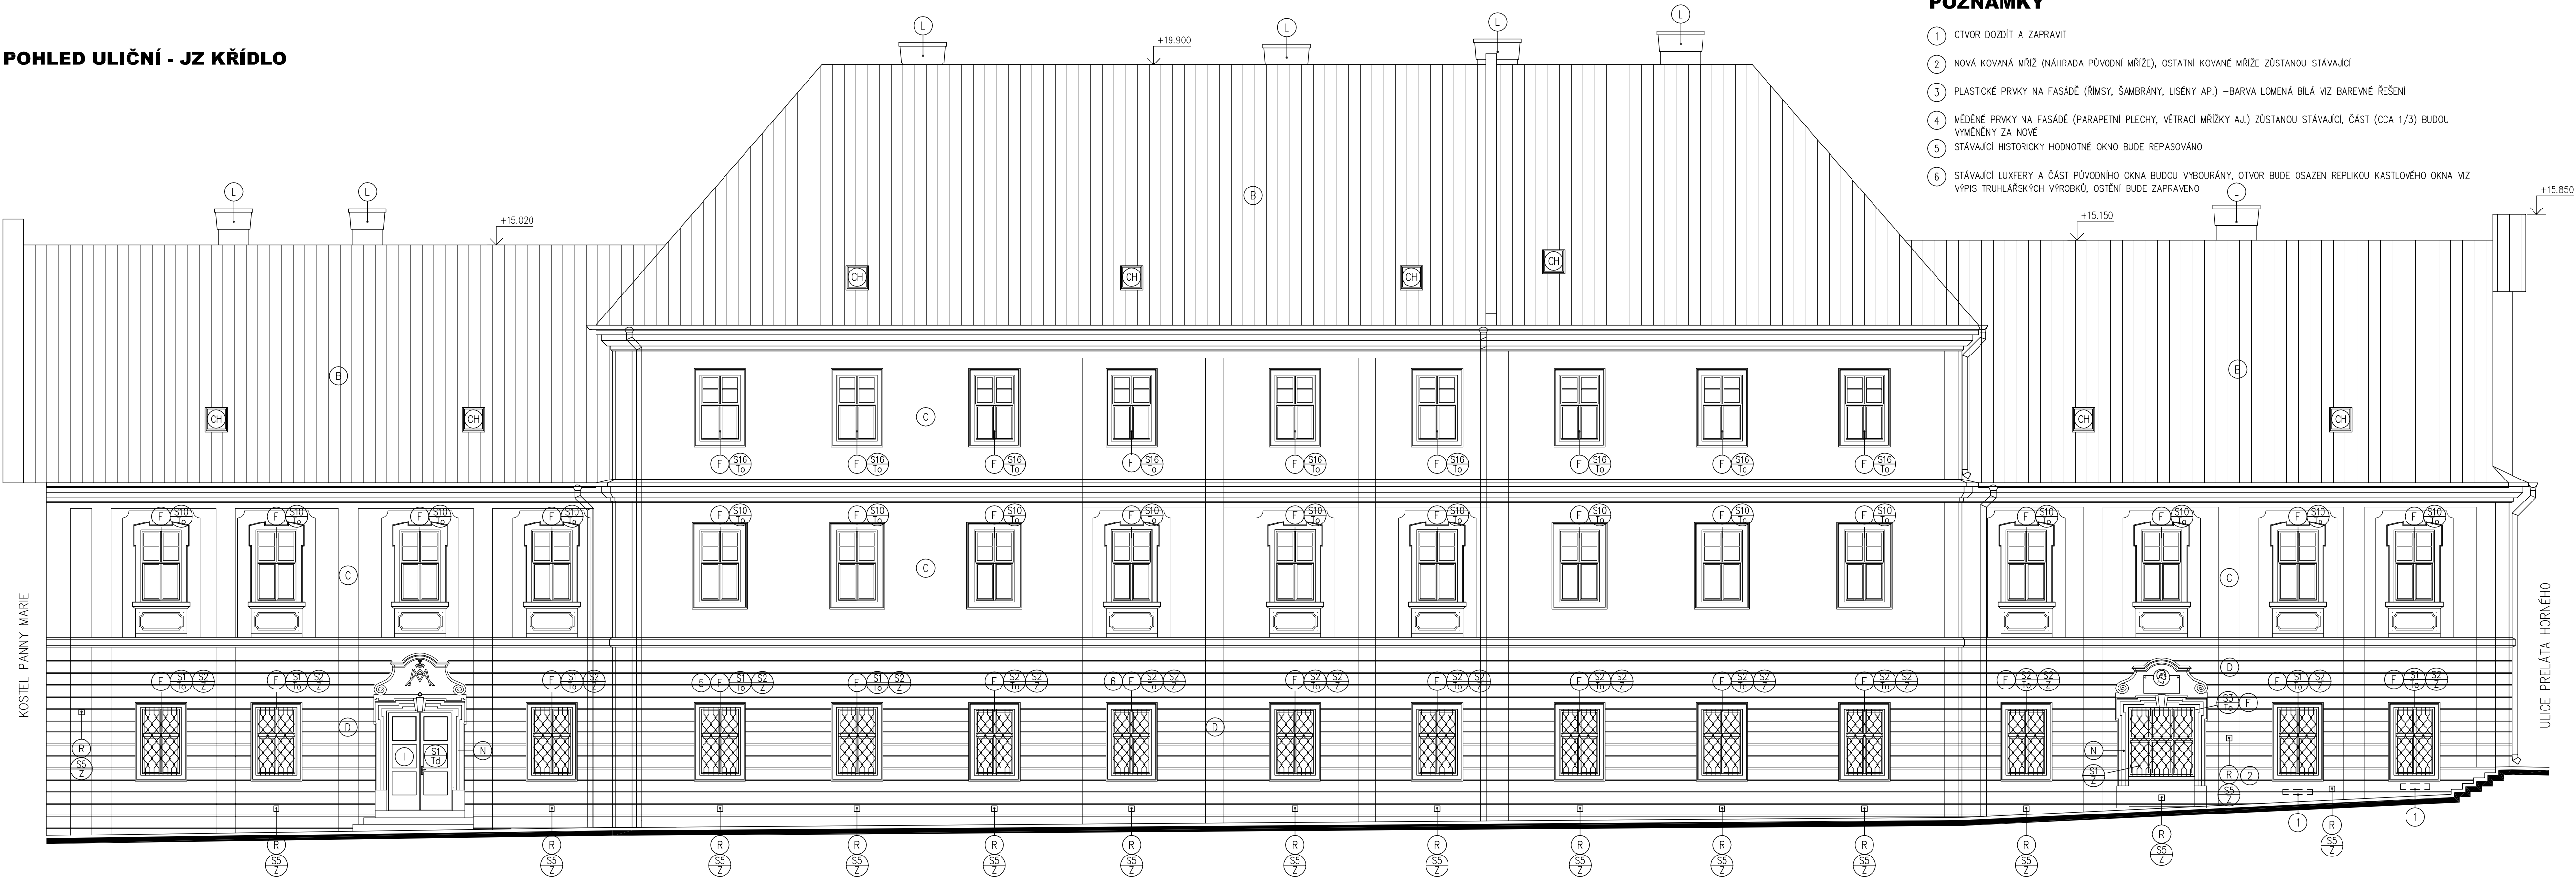

POZNÁMKY


- 1 OTVOR DOZDÍT A ZAPRAVIT
- 2 NOVÁ KOVANÁ MŘÍŽ (NÁHRADA PŮVODNÍ MŘÍŽE), OSTATNÍ KOVANÉ MŘÍŽE ZŮSTANOU STÁVAJÍCÍ
- 3 PLASTICKÉ PRVKY NA FASÁDĚ (ŘÍMSY, ŠAMBRÁNY, LIŠENY AP.) –BARVA LOMENÁ BILÁ VIZ BAREVNÉ ŘEŠENÍ
- 4 MĚDĚNÉ PRVKY NA FASÁDĚ (PARAPETNÍ PLECHY, VĚTRACÍ MŘÍŽKY AJ.) ZŮSTANOU STÁVAJÍCÍ, ČÁST (CCA 1/3) BUDOU VYMĚNĚNY ZA NOVE
- 5 STÁVAJÍCÍ HISTORICKY HODNOTNÉ OKNO BUDE REPASOVÁNO
- 6 STÁVAJÍCÍ LUXFERY A ČÁST PŮVODNÍHO OKNA BUDOU VYBOURÁNY, OTVOR BUDE OSAZEN REPLIKOU KASTLOVÉHO OKNA VIZ VÝPIS TRUHLÁŘSKÝCH VÝROBKŮ, OSTĚNÍ BUDE ZAPRAVENO

LEGENDA MATERIÁLŮ

- A NAVRŽENÁ KERAMICKÁ STŘEŠNÍ TAŠKA BOBROVKA REŽNÁ, KRYTÍ ŠUPINOVÉ
- C FASÁDA – STÁVAJÍCÍ MINERÁLNÍ VÁPENNÁ OMÍTKA + NOVÝ FASÁDNÍ SILIKÁTOVÝ NÁTĚR, BARVA LOMENÁ BILÁ A OKROVÁ
- D SOKLOVÉ ZDIVO – MINERÁLNÍ VÁPENNÁ OMÍTKA + NOVÝ FASÁDNÍ SILIKÁTOVÝ NÁTĚR, BARVA TMAVĚ OKROVÁ
- F OKNO DŘEVĚNÉ KASTLOVÉ/JEDNODUCHÉ (REPLIKA HISTORICKÉHO OKNA) – NÁTĚR BARVA TMAVĚ HNĚDÁ, VNITŘNÍ ČÁST OKNA – BARVA LOMENÁ BILÁ RAL 1013
- CH STŘEŠNÍ VÝLEZ 550/600 (450/450) MM DŘEVĚNÝ, OPLECHOVÁNÍ MĚDĚNÉ
- I DVEŘE DŘEVĚNÉ KAZETOVÉ – BARVA TMAVĚ HNĚDÁ
- K KLEMPÍŘSKÉ PRVKY (OPLECHOVÁNÍ, OKAPOVÝ SYSTÉM) – MĚĎ
- L KOMIN – STÁVAJÍCÍ MINERÁLNÍ VÁPENNÁ OMÍTKA + NOVÝ FASÁDNÍ SILIKÁTOVÝ NÁTĚR, BARVA LOMENÁ BILÁ
- M STÁVAJÍCÍ OCELOVÉ MŘÍŽE – NÁTĚR KOVÁŘSKÁ ČERNÁ
- N STÁVAJÍCÍ KAMENNÝ PORTÁL – NÁTĚR BARVA TMAVĚ OKROVÁ
- R VĚTRACÍ MŘÍŽKY – MĚĎ

ODKAZY NA SPECIFIKACE VÝROBKŮ

- K VÝPIS KLEMPÍŘSKÝCH VÝROBKŮ
- Z VÝPIS ZÁMEČNICKÝCH VÝROBKŮ
- To VÝPIS OTVOROVÝCH PRVKŮ – OKNA
- Td VÝPIS OTVOROVÝCH PRVKŮ – DVEŘE

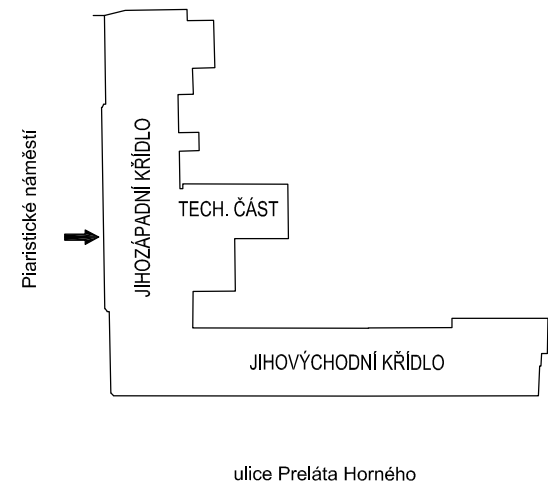

±0,000=PODLAHA 1.NP (+98,30 m n.m.)					
Zodp. projektant		Vypracoval	Kreslil	 <b>H. arch projekt s.r.o.</b> Dobrovodského 5, Hodonín, tel: 777 188 906 projekce@h-arch.cz	
Ing.arch. Pavel Holouš		Tomáš Očenášek	Tomáš Očenášek		
Ing.arch. Lenka Holoušová Pecuchová					
Místo stavby:		Parc. č. 1798, 1799, 1800 Strážnice na Moravě [756652]	Formát:	5A4	
Investor:		Domov pro seniory, příspěvková organizace, Preláta Horného 515, 696 62 Strážnice	Datum:	10/2014	
Akce:			Účel:	SP	
DOMOV PRO SENIORY STRÁZNICE			Čís. zakázky:		748
			Čís. kopie:		
OPATŘENÍ KE SNÍŽENÍ ENERGETICKÉ NÁROČNOSTI BUDOVY			Archiv. čís.:		748
Objekt:					
Obsah výkresu:		NÁVRH		Měřítko:	Čís. výkresu:
POHLED ULIČNÍ - JZ KŘÍDLO				1:100	2.13