


KATASTRÁLNÍ SITUAČNÍ VÝKRES-II.ČÁST  
M 1:500  
DÍL III

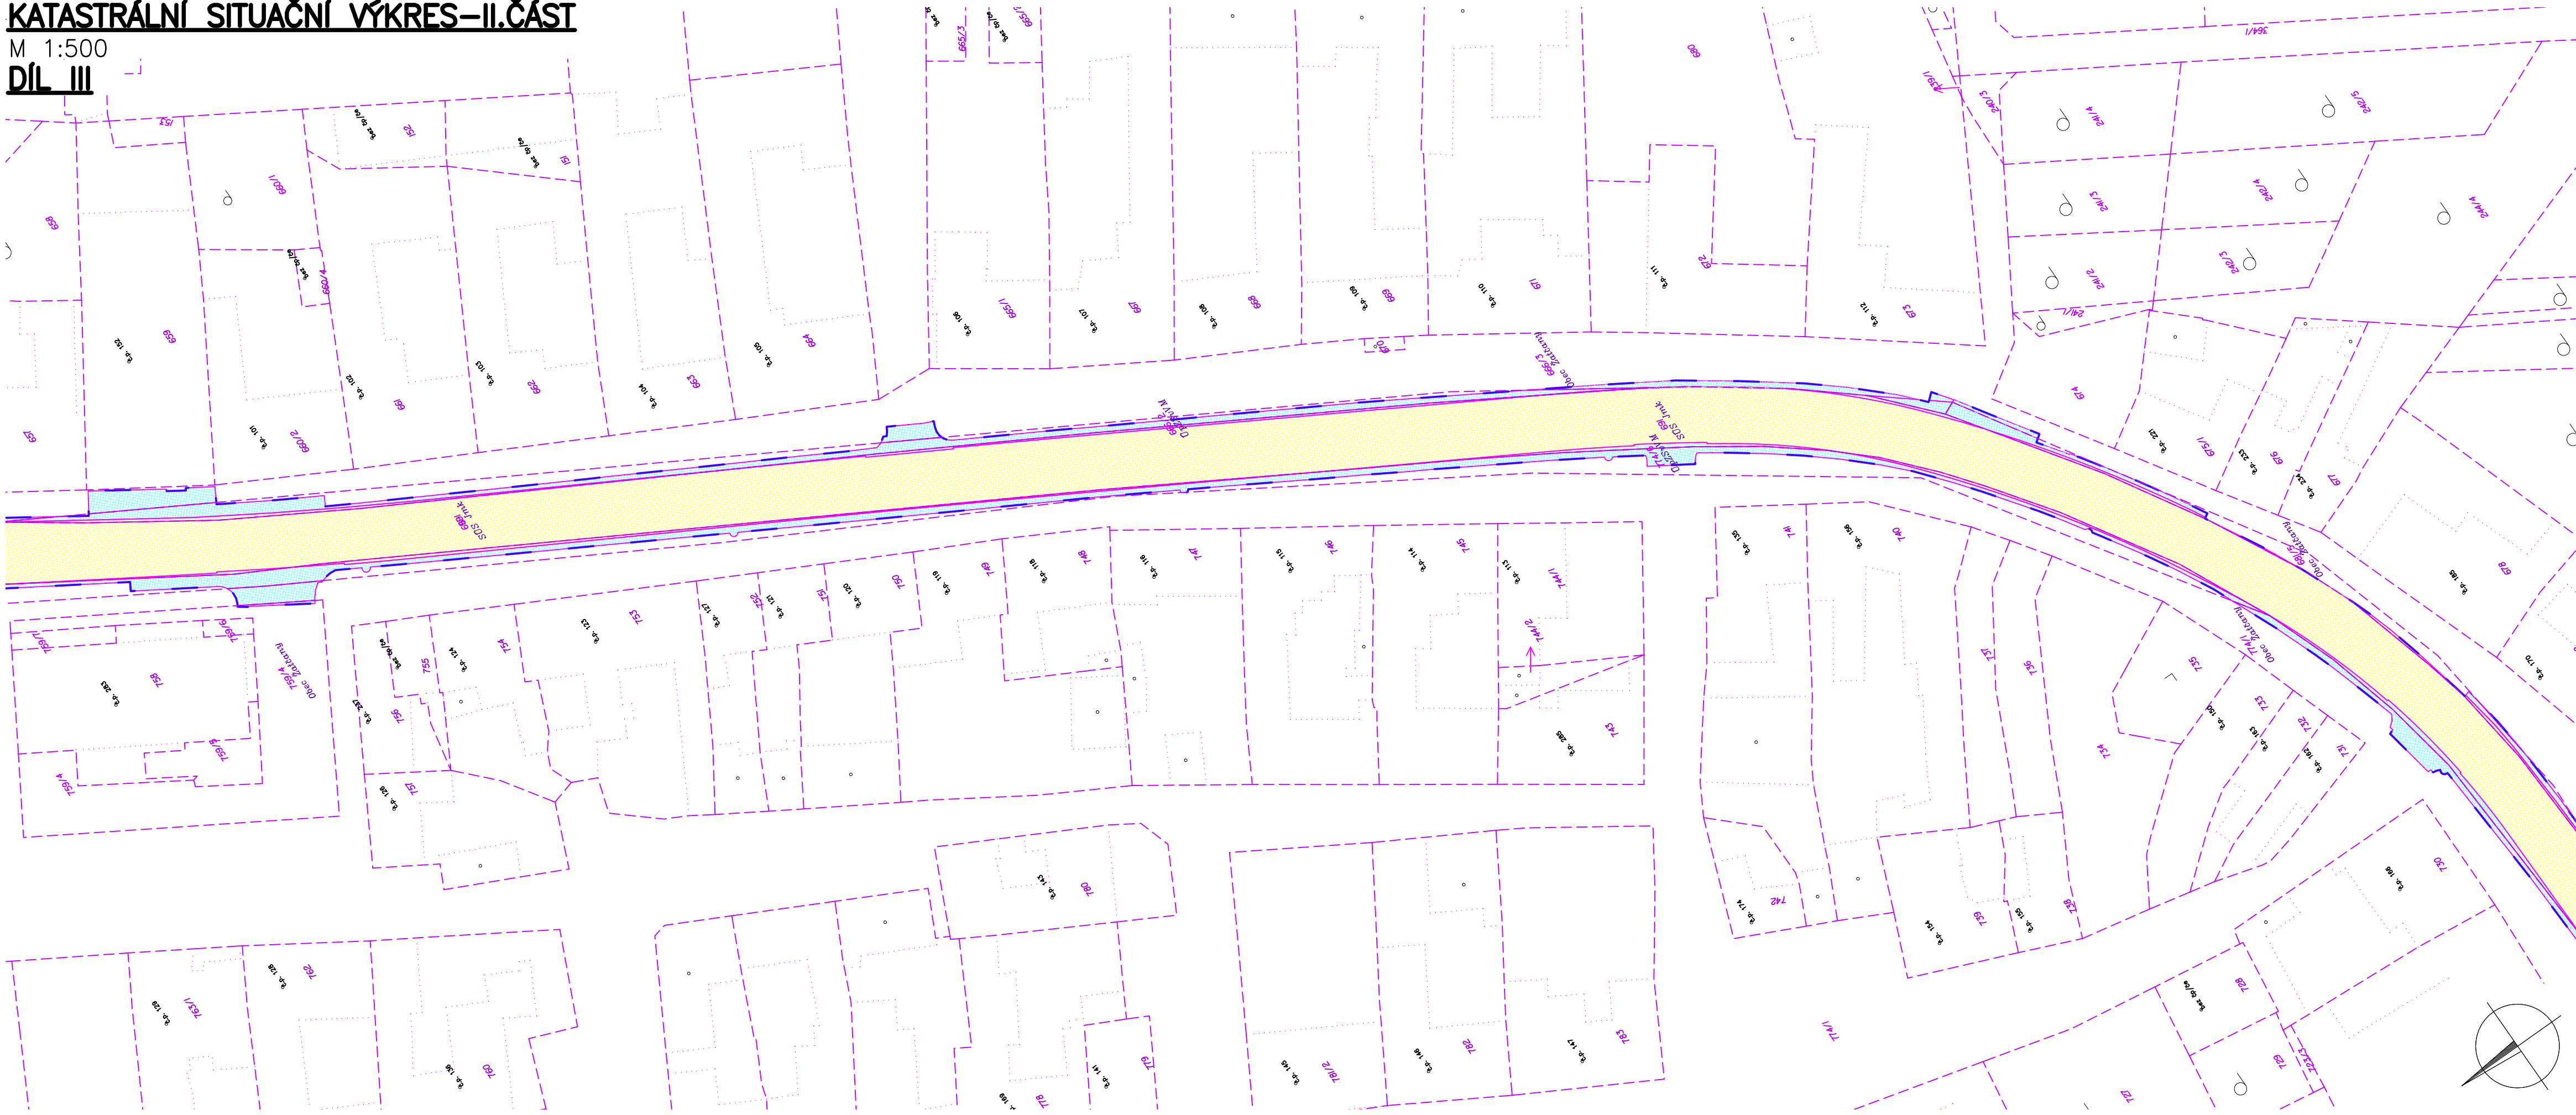

LEGENDA KATASTRU:

- 1064 /2  
Město
- 2536
- HRANICE PARCEL DLE KN  
ČÍSLO POZEMKOVÉ PARCELY DLE KN  
MAJITEL PARCELY (ZKRÁCENÉ)  
HRANICE KATASTRÁLNÍHO ÚZEMÍ  
ČÍSLO STAVEBNÍ PARCELY DLE KN  
SLUČKOVÉ ČÁRY  
VĚCNÉ BŘEMENO

LEGENDA ZNAČENÍ:

- SÚS TRVALÝ ZÁBOR
- SÚS DOČASNÝ ZÁBOR (DO 1 ROKU)
- OBEC TRVALÝ ZÁBOR
- OBEC DOČASNÝ ZÁBOR (DO 1 ROKU)
- OBVOD STAVBY

KLAD LISTŮ:




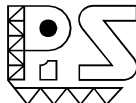


POZNÁMKY:

INVESTOR	SPRÁVA A ÚDRŽBA SILNIC JIHMORAVSKÉHO KRAJE ŽEROTÍNOVO NÁMĚSTÍ 449/3 602 00 BRNO	
PROJEKTOVÝ MANAŽER	ING. MARKÉTA KARBANOVÁ	

SOUŘADNÝ SYSTÉM: S - JTSK  
VÝŠKOVÝ SYSTÉM: B.p.v.

OZN. ZMĚNY	POPIS ZMĚNY	DATUM	PODPIS

ZHOTOVITEL	PIS PECHAL, s.r.o. LIDICKÁ 1876/42, 602 00 BRNO TEL: 513 030 460, pis@pechal.cz, www.pechal.cz			
ZAKÁZKOVÉ ČÍSLO	P24003			
ZODP. PROJEKTANT	ING. JAN KRAKOVÍČ			
VYPRACOVAL	ING. JAROSLAV BÍLEK			
KONTROLOVAL	ING. ANTONÍN PECHAL, CSc.			

GENERÁLNÍ PROJEKTANT SDRUŽENÍ FIREM VIAPONT - RD SÚS Jmk 2021		VIAPONT, s.r.o. VODNÍ 258/13, 602 00 BRNO TEL: 543 217 590, viapont@viapont.cz, www.viapont.cz		  	
PIS PECHAL, s.r.o. LIDICKÁ 1876/42, 602 00 BRNO TEL: 513 030 460, pis@pechal.cz, www.pechal.cz		IM-PROJEKT, INŽENÝRSKÉ A MOSTNÍ KONSTRUKCE, s.r.o. VODNÍ 970/1, 602 00 BRNO TEL: 533 446 080-2, im-projekt@im-projekt.cz, www.im-projekt.cz			
HLAVNÍ PROJEKTANT	ING. JACEK WENDRINSKI, Ph.D.				
KRAJ: JIHMORAVSKÝ	ORP: ŽIDLOCHOVICE	KATASTR: ŽATČANY			
STAVBA:  II/416 ŽATČANY PRŮTAH				FORMÁT	5x44
ČÁST :  C. SITUAČNÍ VÝKRESY				DATUM	DUBEN 2024
				STUPEŇ	PDPS
				ČÍSLO ZAK.	2466-11
				MĚŘÍTKO	1:500
PŘÍLOHA:  KATASTRÁLNÍ SITUAČNÍ VÝKRES-II.ČÁST				ČÍSLO PŘÍLOHY:	ČÍSLO PARÉ:
				C.2b	