


VYTYČOVACÍ VÝKRES-II.ČÁST

M 1:500
DÍL III

5,00 m
22 m
00 m

0,30%
5,97 m

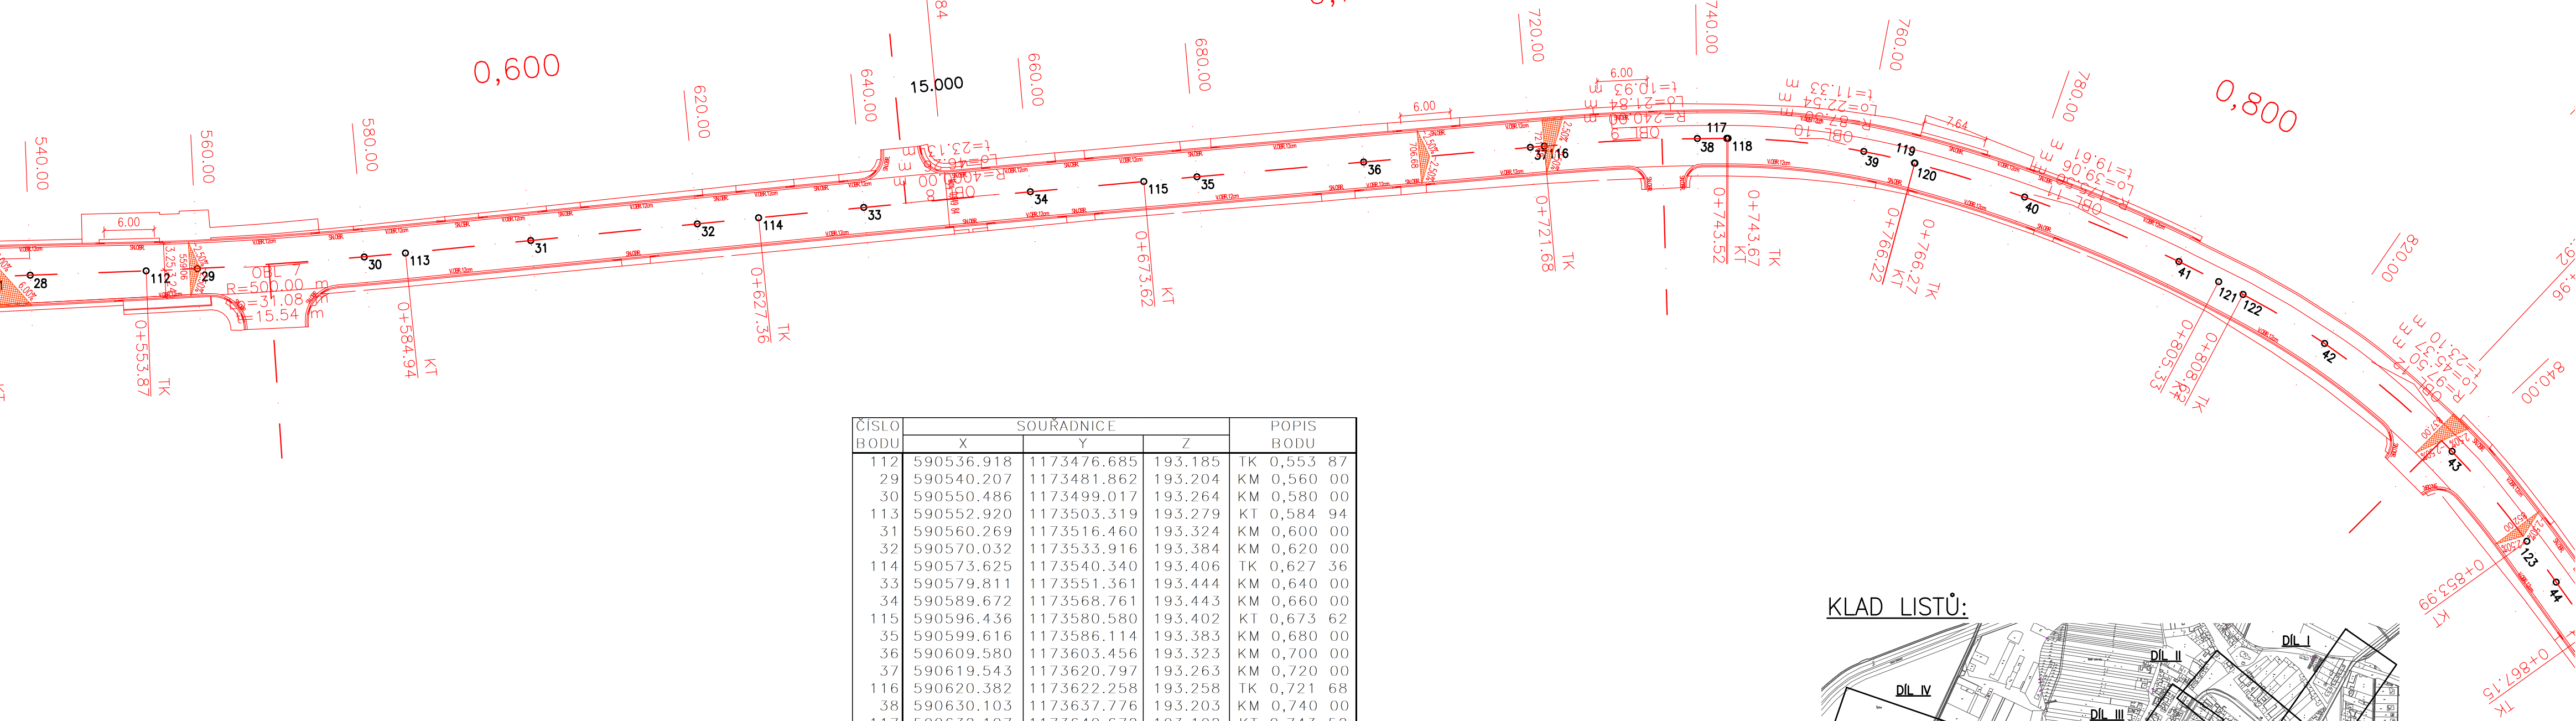

ČÍSLO BODU	SOUŘADNICE			POPIS BODU
	X	Y	Z	
112	590536.918	1173476.685	193.185	TK 0,553 87
29	590540.207	1173481.862	193.204	KM 0,560 00
30	590550.486	1173499.017	193.264	KM 0,580 00
113	590552.920	1173503.319	193.279	KT 0,584 94
31	590560.269	1173516.460	193.324	KM 0,600 00
32	590570.032	1173533.916	193.384	KM 0,620 00
114	590573.625	1173540.340	193.406	TK 0,627 36
33	590579.811	1173551.361	193.444	KM 0,640 00
34	590589.672	1173568.761	193.443	KM 0,660 00
115	590596.436	1173580.580	193.402	KT 0,673 62
35	590599.616	1173586.114	193.383	KM 0,680 00
36	590609.580	1173603.456	193.323	KM 0,700 00
37	590619.543	1173620.797	193.263	KM 0,720 00
116	590620.382	1173622.258	193.258	TK 0,721 68
38	590630.103	1173637.776	193.203	KM 0,740 00
117	590632.107	1173640.672	193.192	KT 0,743 52
118	590632.194	1173640.796	193.192	TK 0,743 67
39	590642.769	1173653.204	193.143	KM 0,760 00
119	590647.375	1173657.378	193.124	KT 0,766 22
120	590647.416	1173657.412	193.124	TK 0,766 27
40	590658.246	1173665.845	193.083	KM 0,780 00
41	590675.124	1173676.555	193.023	KM 0,800 00
121	590679.816	1173679.078	193.007	KT 0,805 33
122	590682.738	1173680.592	192.997	TK 0,808 62
42	590693.125	1173685.228	192.963	KM 0,820 00

KLAD LISTŮ:


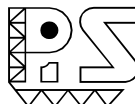




INVESTOR	SPRÁVA A ÚDRŽBA SILNIC JIHMORAVSKÉHO KRAJE ŽEROTÍNOVO NÁMĚSTÍ 449/3 602 00 BRNO	
PROJEKTOVÝ MANAŽER	ING. MARKÉTA KARBANOVÁ	

SOUŘADNÝ SYSTÉM: S - JTSK
VÝŠKOVÝ SYSTÉM: B.p.v.

OZN. ZMĚNY	POPIS ZMĚNY	DATUM	PODPIS

ZHOTOVITEL	PIS PECHAL, s.r.o. LIDICKÁ 1876/42, 602 00 BRNO TEL: 513 030 460, pis@pechal.cz, www.pechal.cz		
ZAKÁZKOVÉ ČÍSLO	P24003		
ZODP. PROJEKTANT	ING. JAN KRAKOVIČ		
VYPRACOVAL	ING. JAROSLAV BÍLEK		
KONTROLOVAL	ING. ANTONÍN PECHAL, CSc.		

GENERÁLNÍ PROJEKTANT SDRUŽENÍ FIREM VIAPONT - RD SÚS Jmk 2021	VIAPONT, s.r.o. VODNÍ 258/13, 602 00 BRNO TEL: 543 217 590, viapont@viapont.cz, www.viapont.cz		  	
	PIS PECHAL, s.r.o. LIDICKÁ 1876/42, 602 00 BRNO TEL: 513 030 460, pis@pechal.cz, www.pechal.cz			
	IM-PROJEKT, INŽENÝRSKÉ A MOSTNÍ KONSTRUKCE, s.r.o. VODNÍ 970/1, 602 00 BRNO TEL: 533 446 080-2, im-projekt@im-projekt.cz, www.im-projekt.cz			
HLAVNÍ PROJEKTANT	ING. JACEK WENDRINSKI, Ph.D.			
KRAJ: JIHMORAVSKÝ	ORP: ŽIDLOCHOVICE	KATASTR: ŽATČANY		
STAVBA: II/416 ŽATČANY PRŮTAH ČÁST : D.1 STAVEBNÍ ČÁST SO 101 SILNICE II/416			FORMÁT	4xA4
			DATUM	DUBEN 2024
			STUPEŇ	PDPS
			ČÍSLO ZAK.	2466-11
			MĚŘÍTKO	1:500
PŘÍLOHA: VYTYČOVACÍ VÝKRES-II.ČÁST			ČÍSLO PŘÍLOHY:	07b
			ČÍSLO PARÉ:	