


SITUACE STAVBY-II.ČÁST

M 1:500

DÍL III

5,00 m
72 m
00 m

0,30%
5,97 m

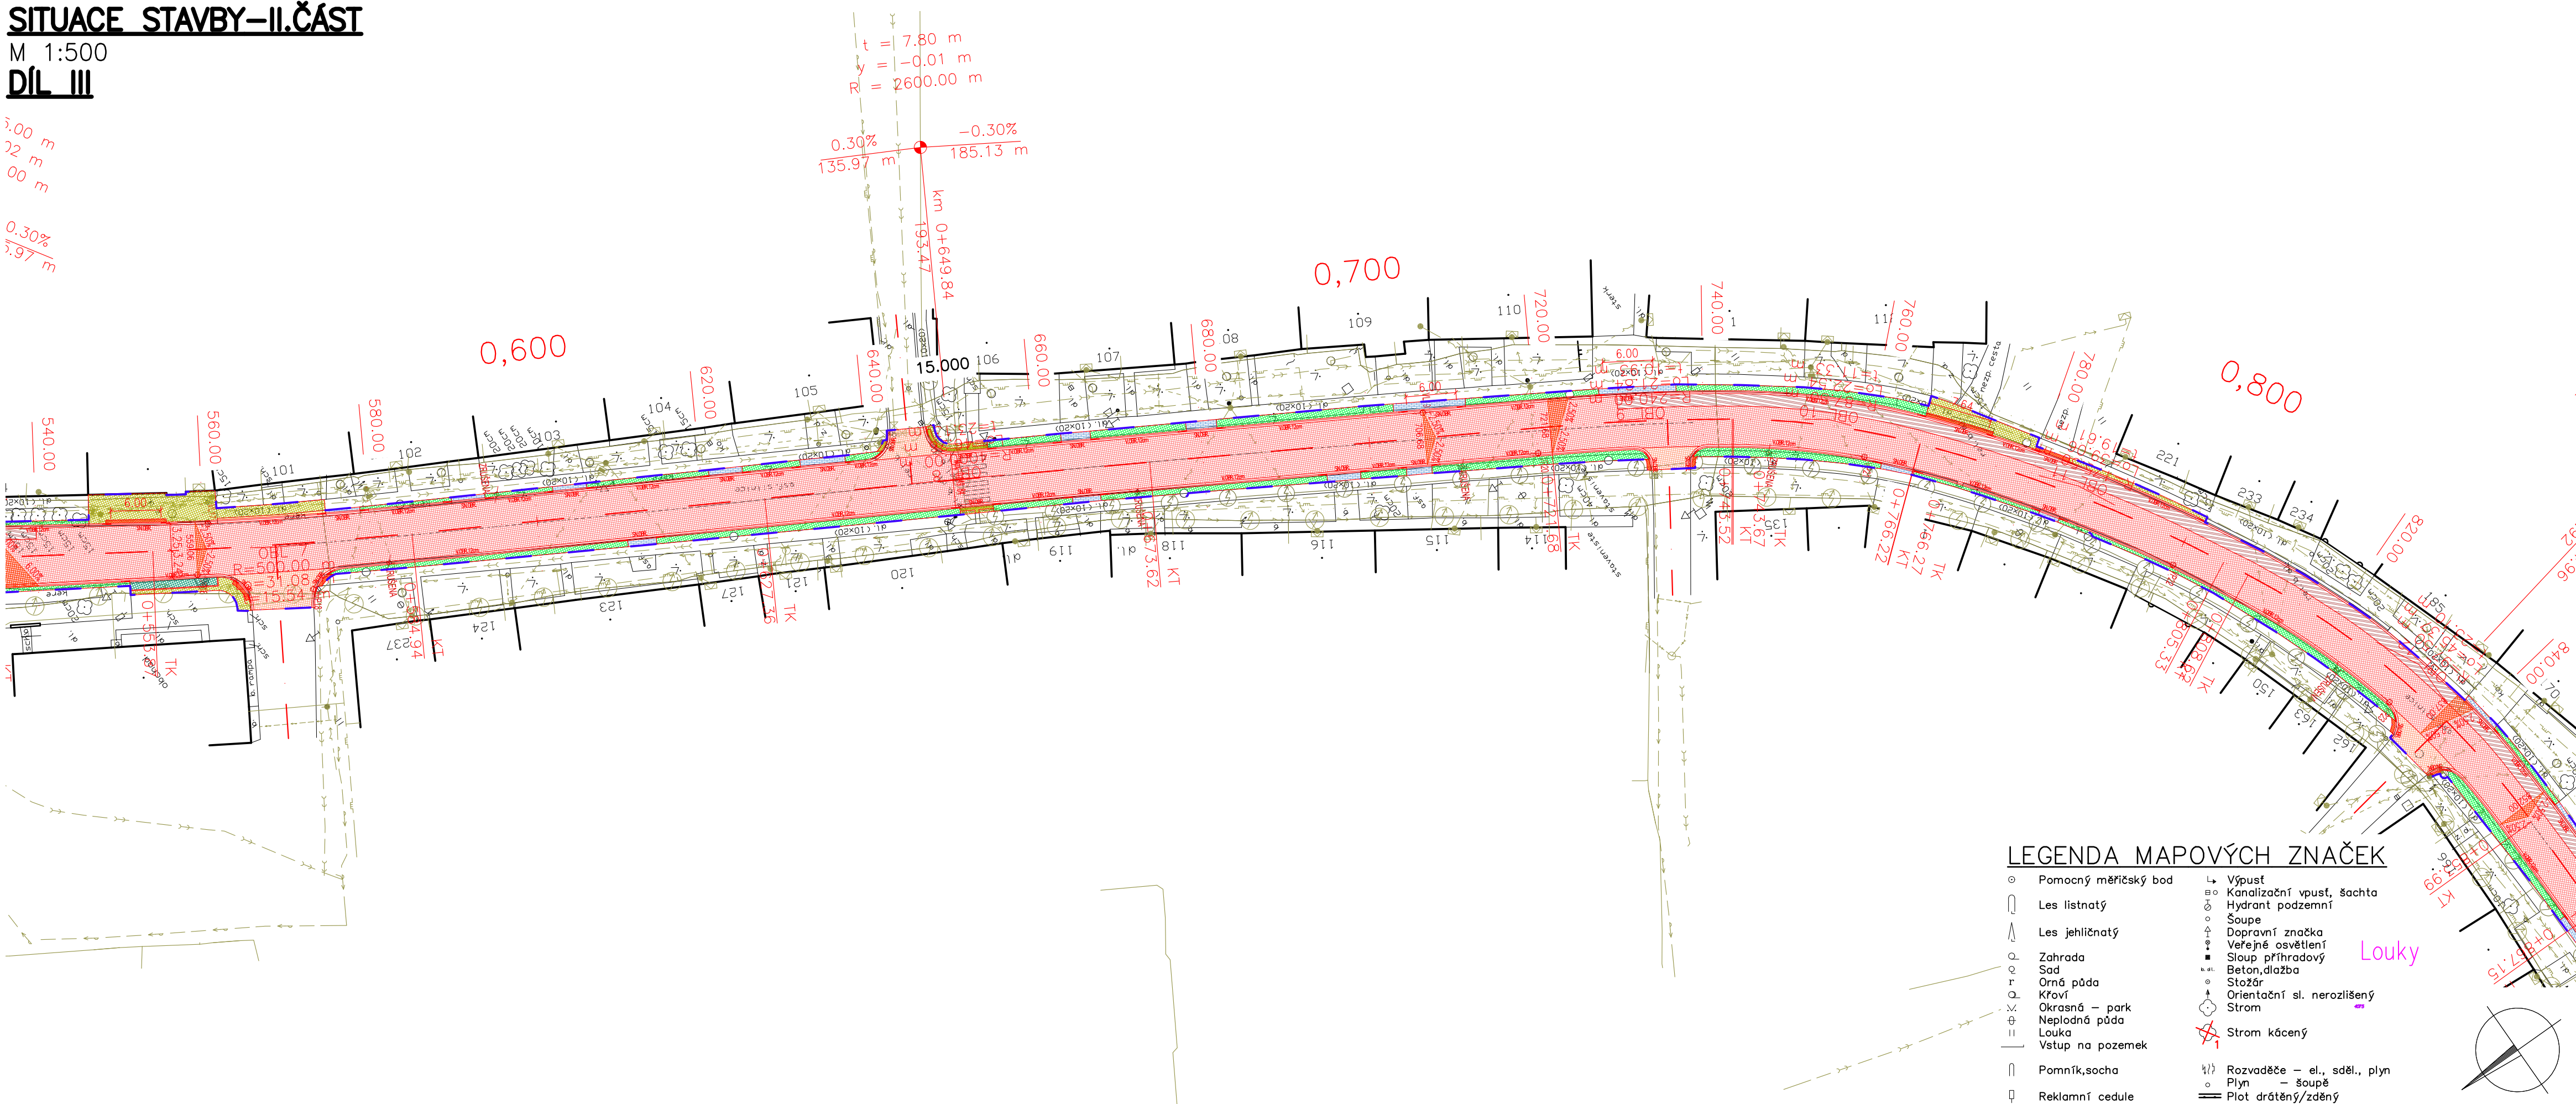

LEGENDA MAPOVÝCH ZNAČEK

- Pomocný měřicí bod
- Les listnatý
- Les jehličnatý
- Zahrada
- Sad
- Orná půda
- Křoví
- Okrasná - park
- Neplošná půda
- Louka
- Vstup na pozemek
- Pomník, socha
- Reklamní cedule
- Výpust
- Kanalizační vpusť, šachta
- Hydrant podzemní
- Soupe
- Dopravní značka
- Veřejné osvětlení
- Sloup příhradový
- Beton, dlažba
- Stožár
- Orientační sl. nerozlišený
- Strom
- Strom kácený
- Rozvaděče - el., sděl., plyn
- Plyn - šoupě
- Plot drátěný/zděný

LEGENDA STÁV. INŽENÝRSKÝCH SÍTÍ:

- E.ON - VN NADZEMNÍ
- E.ON - NN NADZEMNÍ (TRASA VO, MR ROZVEDENO PO SLOUPECH NN)
- E.ON - NN PODZEMNÍ
- GasNet - STŘEDOTLAKÝ PLYNOVOD
- BVK - VODOVODNÍ ŘAD
- VAS - VODOVODNÍ ŘAD
- VAS - KANALIZAČNÍ VÝTLAK SPLAŠKOVÝ
- VAS - KANALIZACE TLAKOVÁ SPLAŠKOVÁ
- NEJ.CZ - OPTICKÉ VEDENÍ
- NEJ.CZ - KOAXIÁLNÍ VEDENÍ
- CETIN - NEPROVOZOVANÉ VEDENÍ
- CETIN - METALICKÝ KABEL
- CETIN - OPTICKÉ VEDENÍ
- CETIN - SÍŤ S NN
- OBEC ŽATČANY - DEŠŤOVÁ KANALIZACE


LEGENDA NAVRŽENÝCH INŽENÝRSKÝCH SÍTÍ:

OBEC ŽATČANY - VO

LEGENDA PLOCH

- KOMUNIKACE - KONSTRUKCE VOZ. V TL. 290 mm/ LOK. SANACE V MIN. TL. 450 mm VÝMĚNA KRYTŮ TL. 110 mm
- SRPOVITÁ KRAJNICE(VJEZDY, ODVOD.ŽLÁBĚK) Z ŽUL. KOSTEK
- CHODNÍK - ZÁMKOVÁ DLAŽBA NOVÝ/PŘEDLAŽDĚNÍ
- NOVÉ VJEZDY - ZÁMKOVÁ DLAŽBA/ PARKOVACÍ PRUH - DISTANČNÍ DLAŽBA NOVÝ/PŘEDLAŽDĚNÍ
- OBNOVA VJEZDŮ - PŘEDLAŽDĚNÍ BET. DLAŽBA/ ŽUL. KOSTKA/DOSYP Z ŠD 0/32
- RELIEFNÍ ZÁMK. DL. - NOVÁ DLAŽBA PRO NEVIDOMÉ/ KONTRASTNÍ PÁS/PŘEDLAŽDĚNÍ DLAŽBY PRO NEVIDOMÉ
- KRAJNICE, SJEZDY - R-mat. 0/22
- ZATRAVNĚNÉ PLOCHY/REKUTIVACE - OSETÍ TRAVNÍM SEMENEM
- OBVOD STAVBY

KLAD LISTŮ:

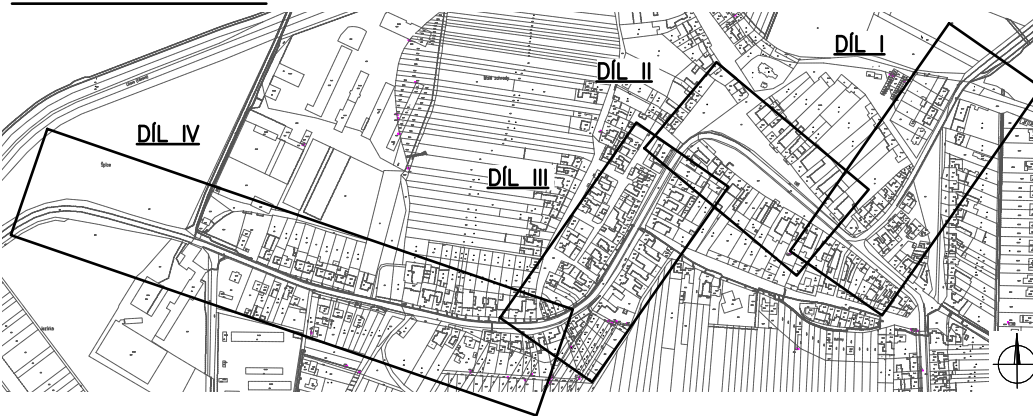

POZNÁMKY:

- Trasy inženýrských sítí jsou vyneseny pouze orientačně dle vyjádření jednotlivých správců. Před započítáním stavby je nutno provést jejich přesné vytyčení.
- Výšky bodů zaměřené nejsou vykresleny z důvodu přehlednosti výkresu - na vyžádání u projektanta.
- Proj. staničení 0,800-1,008 vlevo. S ohledem na nedávno realizovaný chodník a některé vjezdy budou ponechány stávající obruby (poze nově), staré se vymění v původní poloze. V tomto staničení bude mít levý jízdní pruh proměnnou šířku.

INVESTOR	SPRÁVA A ÚDRŽBA SILNIC JIHMORAVSKÉHO KRAJE ŽEROTÍNNOVO NÁMĚSTÍ 449/3 602 00 BRNO	
PROJEKTOVÝ MANAŽER	ING. MARKÉTA KARBANOVÁ	

SOUŘADNÝ SYSTÉM: S - JTSK
VÝŠKOVÝ SYSTÉM: B.p.v.

OZN. ZMĚNY	POPIS ZMĚNY	DATUM	PODPIS

ZHOTOVITEL	PIS PECHAL, s.r.o. LIDICKÁ 1876/42, 602 00 BRNO TEL: 513 030 460, pis@pechal.cz, www.pechal.cz	
ZAKÁZKOVÉ ČÍSLO	P24003	
ZODP. PROJEKTANT	ING. JAN KRAKOVÍČ	
VYPRACOVAL	ING. JAROSLAV BÍLEK	
KONTROLOVAL	ING. ANTONÍN PECHAL, CSc.	

GENERÁLNÍ PROJEKTANT SDRUŽENÍ FIREM VIAPONT - RD SÚS Jmk 2021		VIAPONT, s.r.o. VODNÍ 258/13, 602 00 BRNO TEL: 543 217 590, viapont@viapont.cz, www.viapont.cz PIS PEČAL, s.r.o. LIDICKÁ 1876/42, 602 00 BRNO TEL: 513 030 460, pis@pechal.cz, www.pechal.cz IM-PROJEKT, INŽENÝRSKÉ A MOSTNÍ KONSTRUKCE, s.r.o. VODNÍ 970/1, 602 00 BRNO TEL: 533 446 080-2, im-projekt@im-projekt.cz, www.im-projekt.cz	<div>VIAPONT</div> <div>PS</div> <div>IM PROJEKT</div>	
HLAVNÍ PROJEKTANT		ING. JACEK WENDRINSKI, Ph.D.		
KRAJ: JIHMORAVSKÝ		ORP: ŽIDLOCHOVICE	KATASTR: ŽATČANY	
STAVBA:			FORMÁT	5x44
II/416 ŽATČANY PRŮTAH ČÁST : D.1 STAVEBNÍ ČÁST SO 101 SILNICE II/416			DATUM	DUBEN 2024
			STUPEŇ	PDPS
			ČÍSLO ZAK.	2466-11
			MĚŘÍTKO	1:500
			PŘÍLOHA:	ČÍSLO PŘÍLOHY:
SITUACE STAVBY-II.ČÁST			02b	