

POVRCH
KATASTR

BET. DL.
Žatčany

140.94

140.94

SKLONOVÉ POMĚRY
MĚŘITKA X / Y 1:200 / 1:100
LEGENDA TYPŮ ČAR
— TERÉN
— NIVELETA
- - - KONSTRUKCE CHODNIKU

KÓTY VRCHOL. POLYGONU


KÓTY NIVELETY

KÓTY TERÉNU
SROVNÁVACÍ ROVINA: 181

STANIČENÍ

VZDÁLENOST PŘÍČNÝCH REZŮ
KONSTRUKCE KOMUNIKACE

SMĚROVÉ POMĚRY

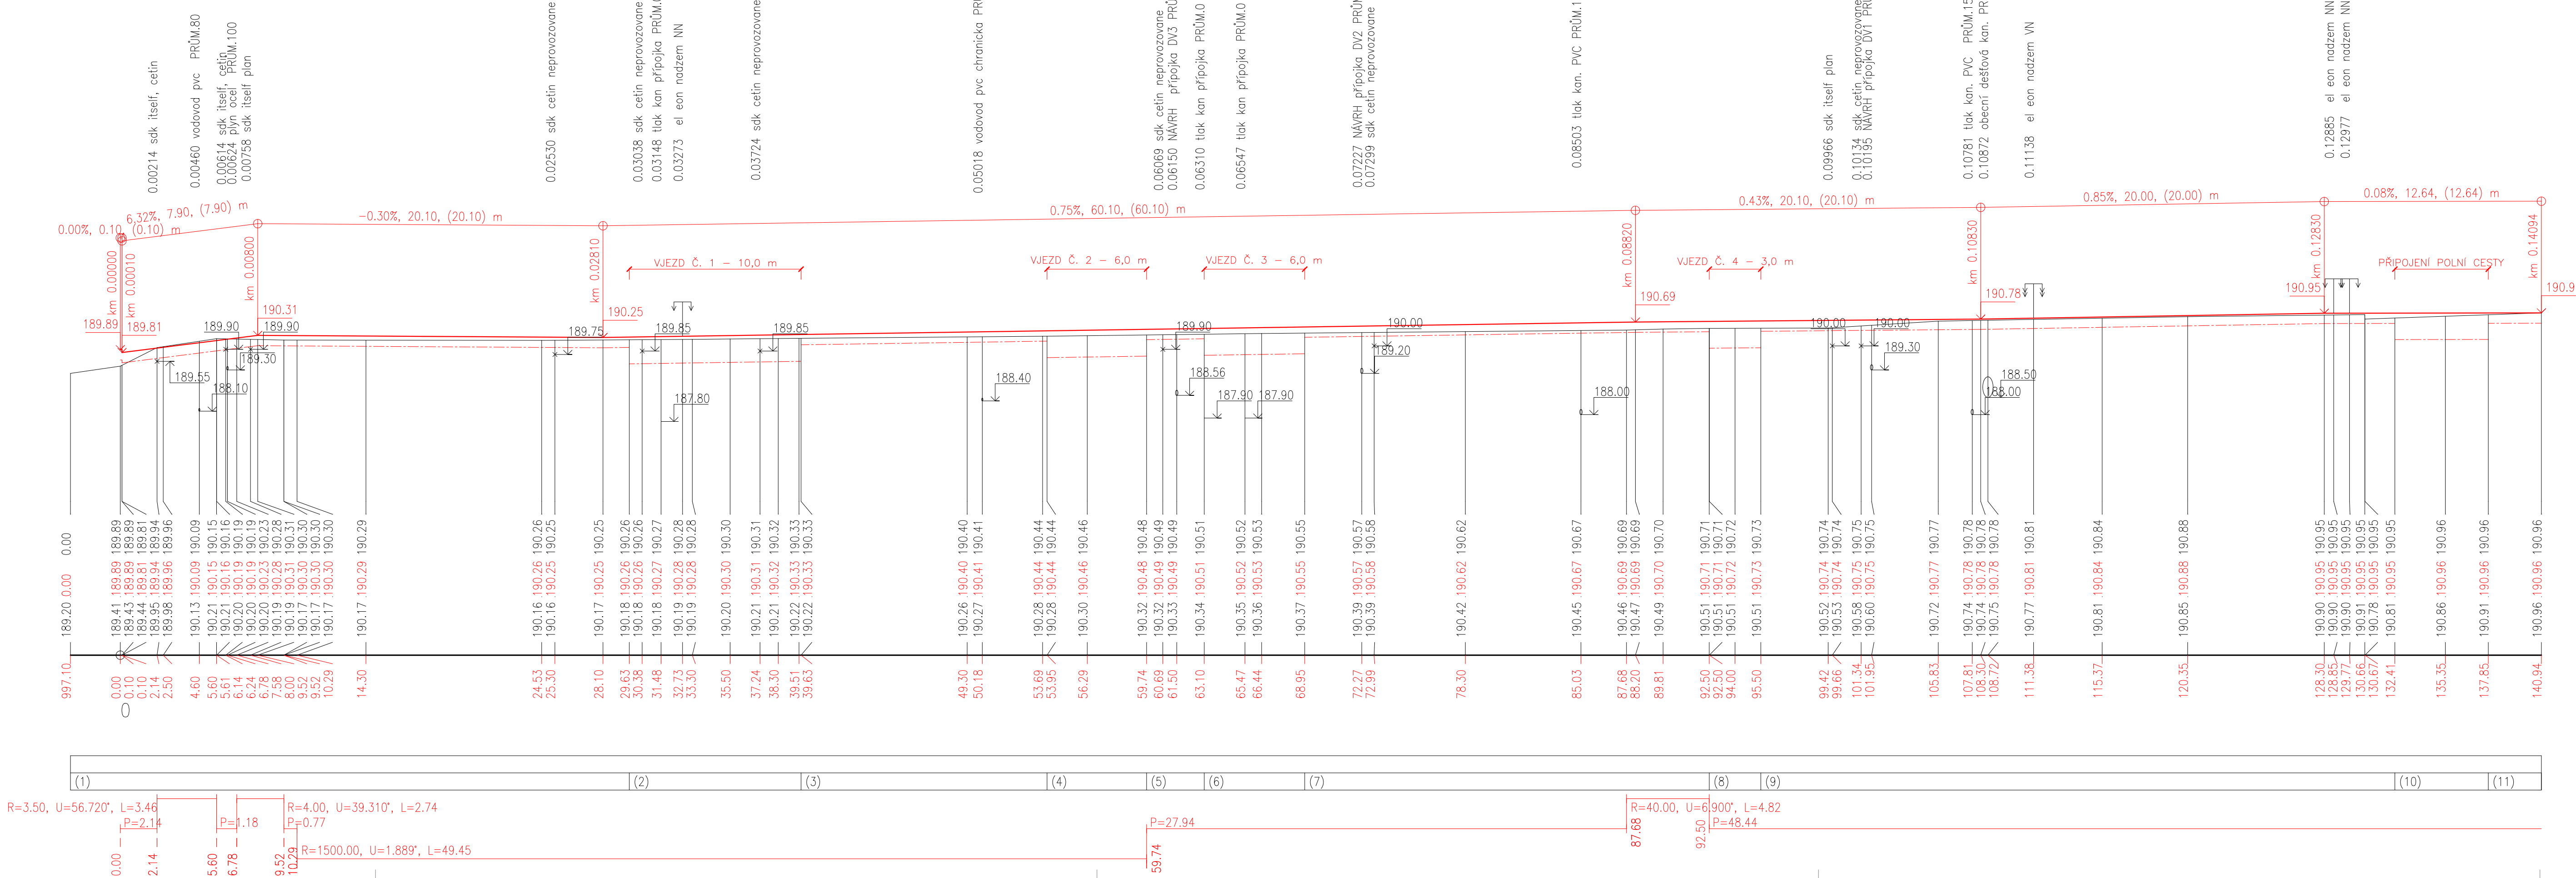

- (n) VYSVĚTLIVKY
(1) BET. DLAŽBA 60mm, PÍSKOVÉ LOŽE 40mm, ŠTĚRKODRT - ŠD A (80 MPa) 200mm, GEOTEXTILIE PP 60 mm, HUTNĚNÁ ZEMNÍ PLÁŇ (30 MPa) mm, V...
(2) BET. DLAŽBA 80mm, PÍSKOVÉ LOŽE 40mm, VRSTVA ZE SMĚSI STMELENÉ CEMENTEM - SC C 8/10 160mm, ŠTĚRKODRT - ŠD A (80 MPa) 200mm, HUTNĚNÁ ZEMNÍ PLÁŇ (45 MPa) mm, V...
(11) BET. DLAŽBA 60mm, PÍSKOVÉ LOŽE 40mm, ŠTĚRKODRT - ŠD A (80 MPa) 200mm, GEOTEXTILIE PP 60 mm, HUTNĚNÁ ZEMNÍ PLÁŇ (30 MPa) mm, V...

NAVRH/VYPRACOVÁV: ING. SCHNEIDEROVÁ		ZODPOVĚDNÝ PROJEKTANT: ING. LAZÁREK, DIS.	VEDOUcí PROJEKTANT: ING. LAZÁREK, DIS.	TECHNICKÁ KONTROLA: ING. HALOUZKA
KRAJ: JIHO-MORAVSKÝ			KATASTR. OZEM: ŽATČANY	
OBJEDNATEL: SPRÁVA A ÚDRŽBA SILNIC JIHO-MORAVSKÉHO KRAJE – ŽEROTINOVO NÁMĚSTÍ 449/3, 602 00 BRNO				
AKCE: II/416 ŽATČANY PRŮTAH SO 121 - EVANGELICKÝ HRBITOV - ŠANHAJ - VÝSTAVBA CHODNIKU			DATUM: 04/2024	
			STUPEŇ: PDPŠ	
			FORMÁT: 6x A4	
			MĚŘITKA: 1:200/100	ČÍSLO PŘÍLOHY: 4.
PODĚLNÝ PROFIL CHODNIKU				



Mojmírovo nám. 3105/6a, 612 00 Brno
IČ: 29262747, TEL.: 605 114 896