



ŘEZ 3-3
PŘÍČNÝ ŘEZ
NA KŘÍDLE

M 1:20

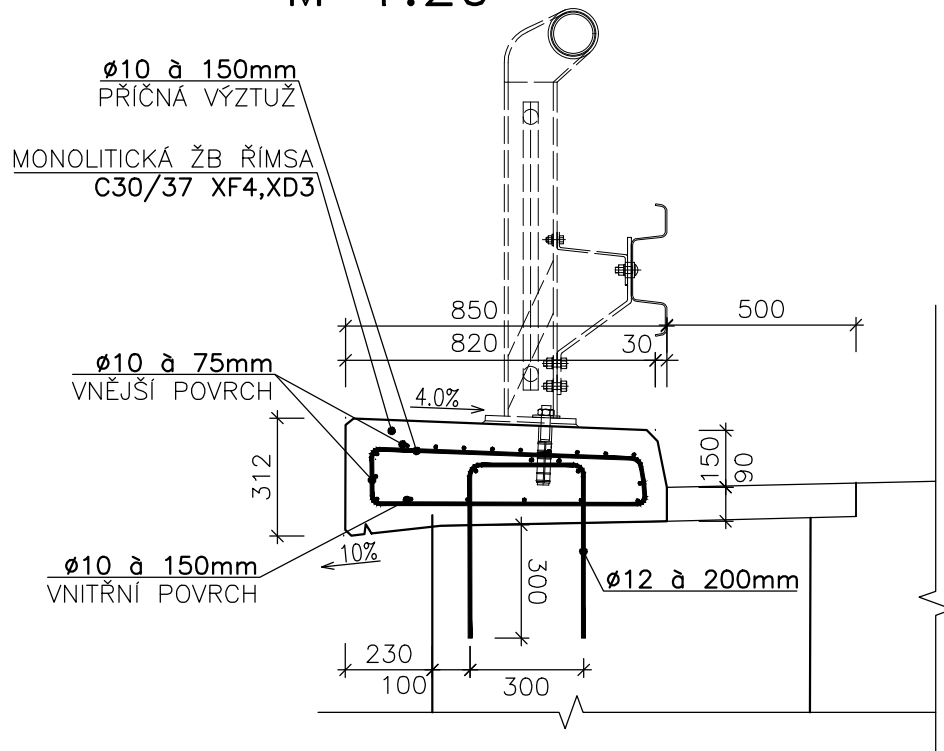


ŘEZ 1-1
PŘÍČNÝ ŘEZ
NA MOSTĚ

M 1:20

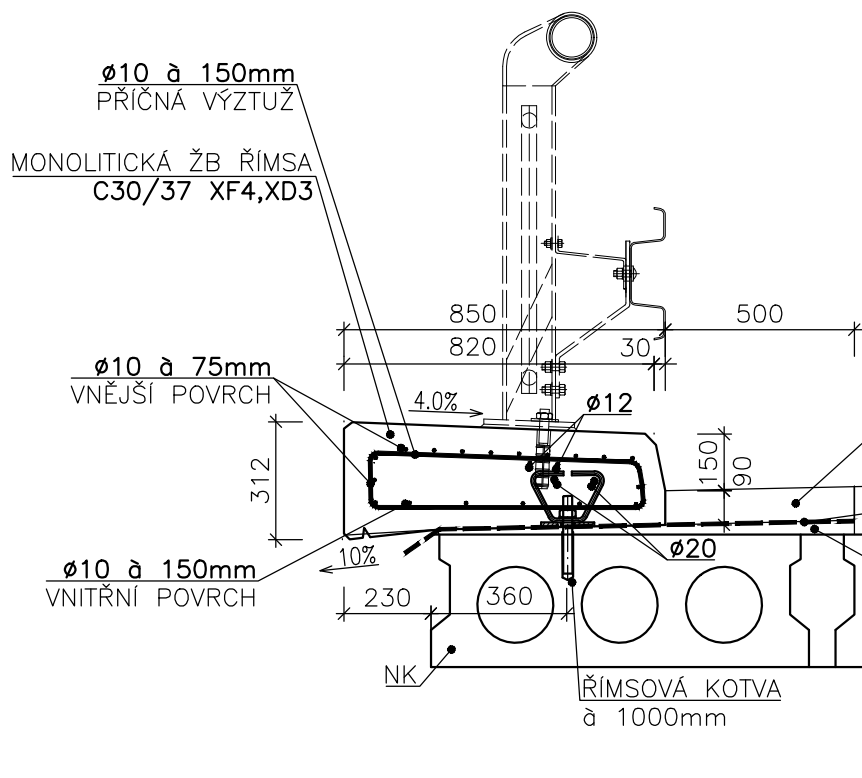

ŘEZ 2-2
PŘÍČNÝ ŘEZ
NA MOSTĚ


M 1:20

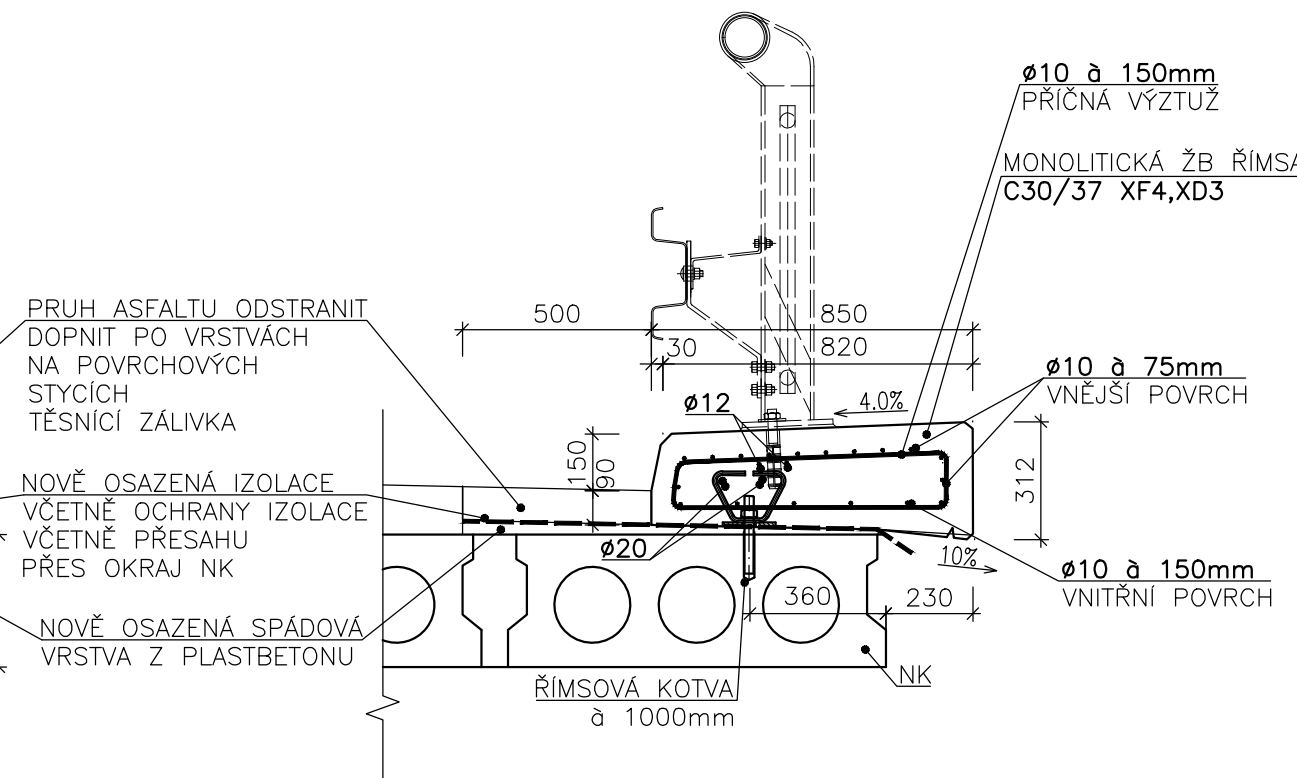

ŘÍMSY – TVAR A VÝZTUŽ

PŮDORYS

M 1:50

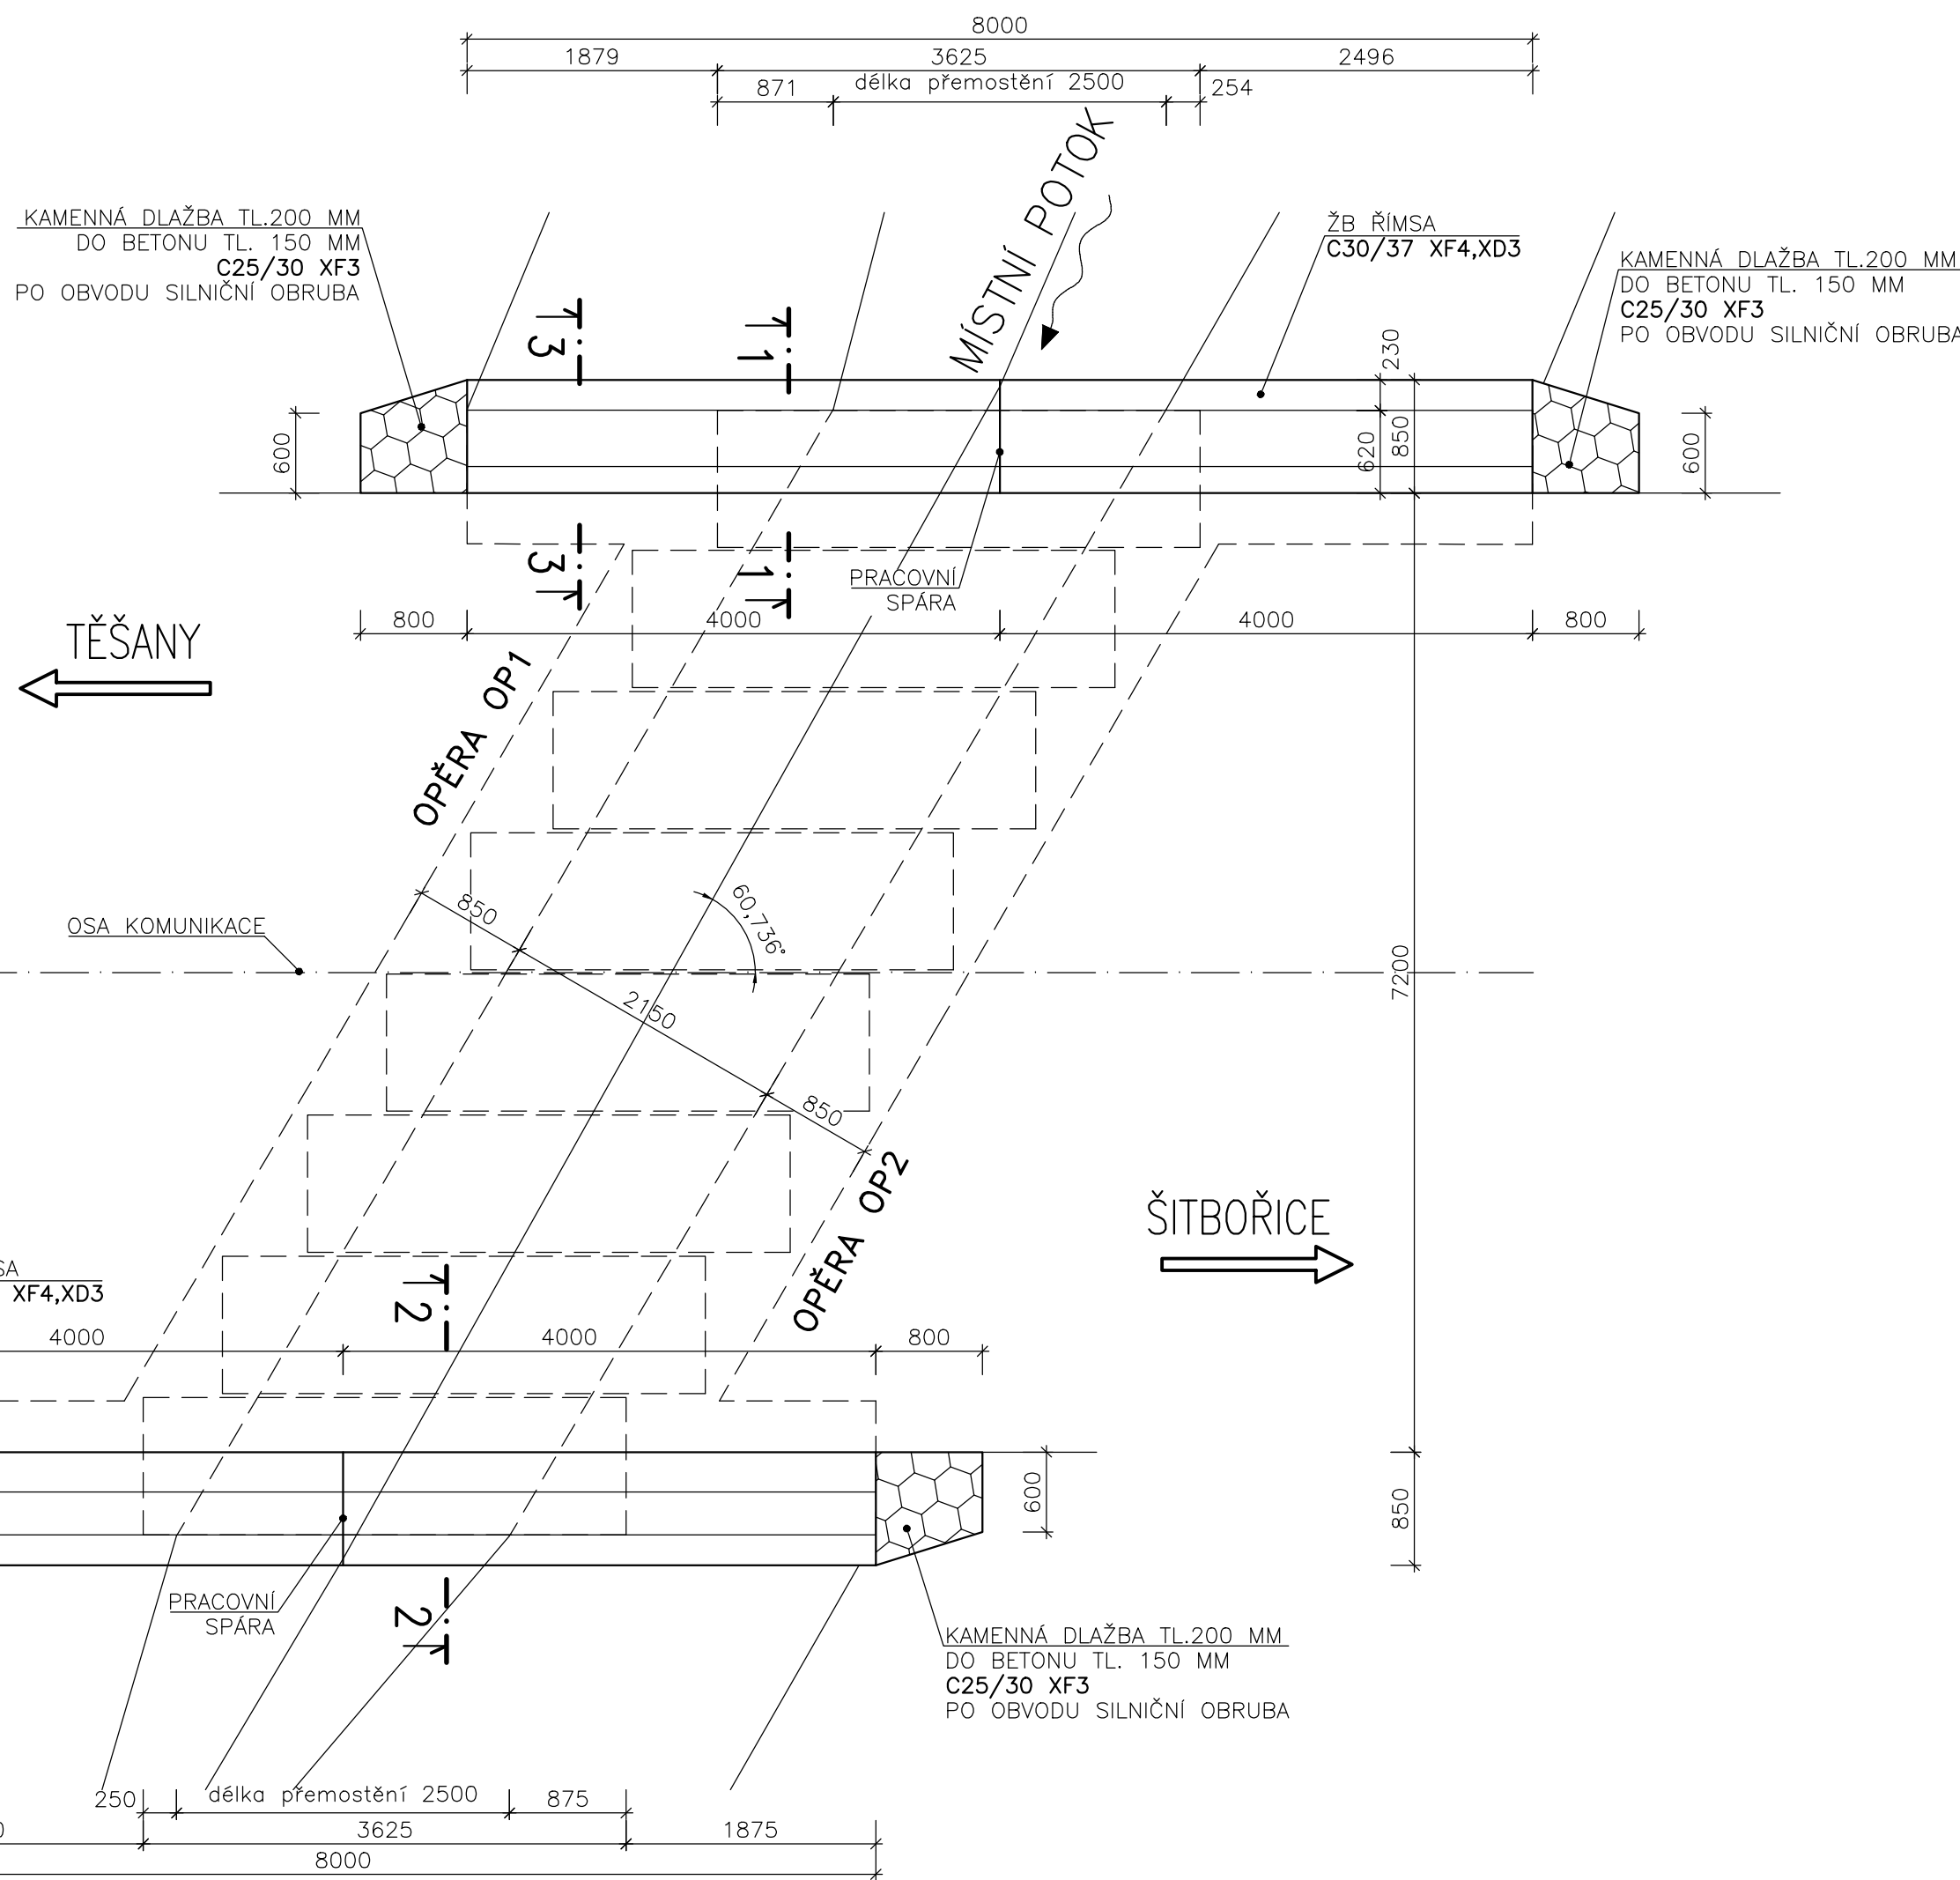

BETON C30/37 XF4, XD3
OCEL B500B (R)

- MINIMÁLNÍ KRYTÍ VÝZTUŽE 55 mm
- JMENOVITÉ KRYTÍ VÝZTUŽE 65 mm

POZNÁMKY:


- 1) PROVEDENÍ KOTEV DLE VZOROVÝCH LISTŮ MD ČR – VL 402.02 01/2021
- 2) VNITŘNÍ PRŮMĚRY ZAKŘIVENÍ VLOŽEK U HÁKŮ A SMÝČEK – 4xø PRO ø≤16mm
7xø PRO ø>16mm
- 3) NEOZNAČENÉ SRAŽENÍ BETONOVÝCH HRAN 20x20
- 4) VÝŠKOVÉ ROZMĚRY ŘÍMSY JSOU DEFINOVÁNY VŮČI ODBOURANÉ KOMUNIKACI, TAK ABY BYLA DODRŽENA VÝŠKA ŘÍMSY U OKRAJE VOZOVKY (150 mm) A DODRŽENY SKLONY (4% A 10%)
- 5) PRACOVNÍ SPÁRY NUTNO PŘI REALIZACI SPÁROVAT S POZICÍ SLOUPKŮ, ABY NEDOŠLO KE KOLIZI

VRSTVY VOZOVKY: TŘÍDA DOPRAVNÍHO ZATÍŽENÍ (TDZ): IV
DLE ČSN 73 6242 INT. PROVOZU TĚŽ. NÁKL. VOZ. (TN_{max}): <500 VOZ/DEN
NÁVRHOVÁ ÚROVEŇ PORUŠENÍ VOZOVKY: KATALOGOVÝ LIST:

– ASF. BETON PRO OBRUSNÉ VRSTVY MOD. ACO 11 70/100	40 mm	ČSN EN 13108-1
POSTŘÍK SPOJOVACÍ	PS-C C60 B3 (0,25kg/m2)	ČSN 736129
POSTŘÍK SPOJOVACÍ	PS-C C60 B3 (0,25kg/m2)	ČSN 736129
– LITÝ ASFALT	MA 16 IV 35/50	ČSN EN 13108-1
– HYDROIZOLACE Z NATAVOVANÝCH IZOLAČNÍCH PÁSŮ	10 mm	

DETAIL PRACOVNÍ
SPÁRY

M 1:10

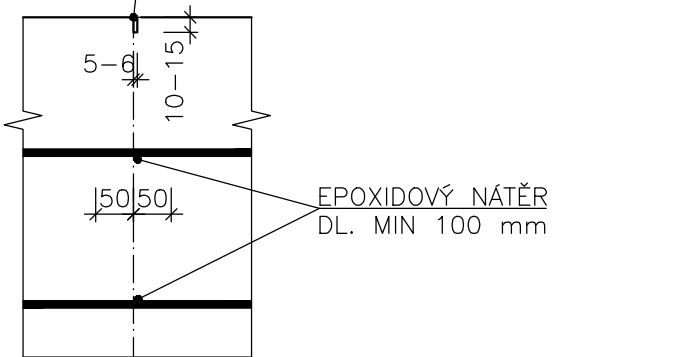

Duševní a průmyslové vlastnictví
PIS PECHAL, s.r.o.
Veškerá práva vyhrazena
Postoupení třetím osobám není dovoleno

ZMĚNA	DATUM	PROVEDL	PODPIS
ZOD. PROJEKTANT	VYPRACOVAL	KONTROLOVAL	PIS PECHAL, s.r.o.
ING. MIROSLAV LOUČKA	ING. VOJTECH KONEČNÝ	ING. ANTONÍN PECHAL, CSc.	Projektové a inženýrské služby 602 00 BRNO, Lidická 42 tel: 731 482 865, 513 030 460, e-mail: pis@pechal.cz
OBJEDNATEL	SUS JMK	DATUM	ČERVENEC 2023
STAVBA	III/0511 Šitbořice most 0511-1	TP	OKRES BRĚCLAV
		ČÍS.ZAK. P2/014/223	OBEZ ŠITBOŘICE
		MĚŘÍTKO	FORMÁT 6x4
		ČÍS.PRÍLOHY	ČÍS.PARÉ
PRÍLOHA	ŘÍMSY – TVAR A VÝZTUŽ	06	