


STAVEBNÍ ÚPRAVY A ZMĚNA UŽÍVÁNÍ SKLADU CO NA
PATOLOGII A SPISOVNU
PŮDORYS 1.NP - BOURACÍ PRÁCE

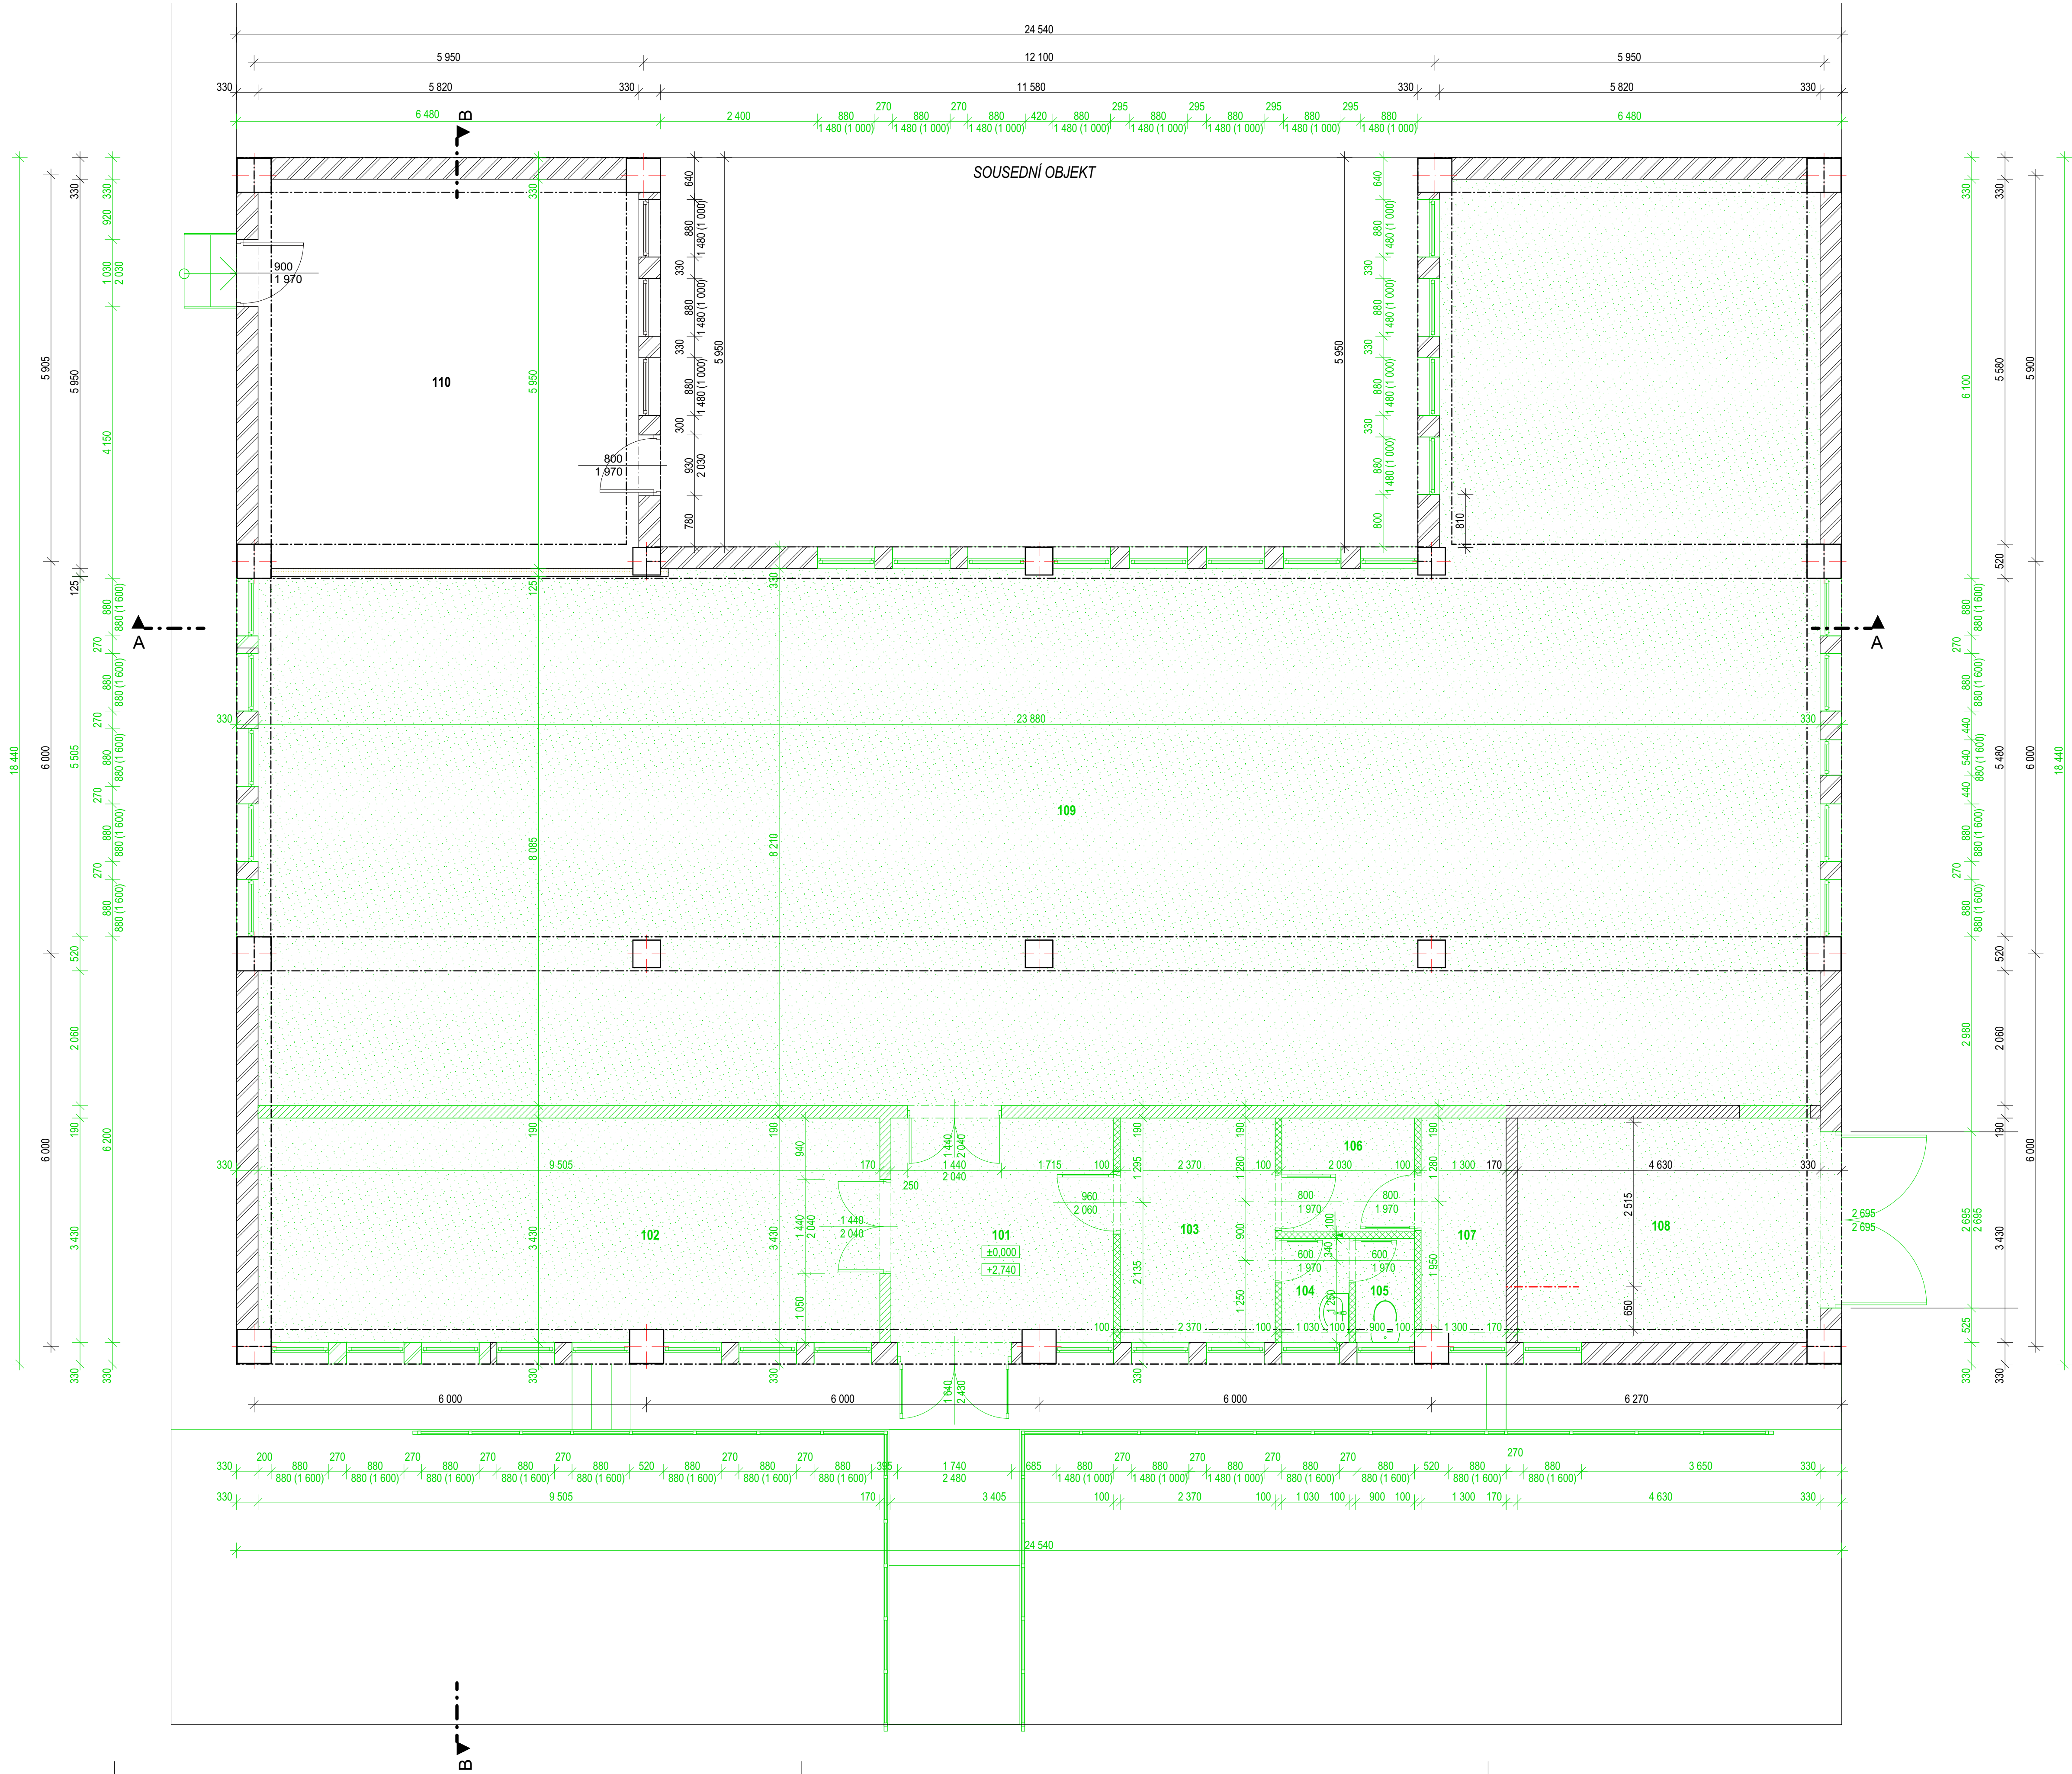

LEGENDA MÍSTNOSTÍ:

Tabulka místností 1.NP				
Č.	Název místnosti	Plocha (m²)	Náslapná vrstva	Skladba:
101	VSTUPNÍ HALA	11,95	TERACOVÁ DLAŽBA	P1
102	SKLAD 1	52,45	TERACOVÁ DLAŽBA	P1
103	KANCELÁŘ	8,13	TERACOVÁ DLAŽBA	P1
104	WC PŘEDSÍN	1,64	TERACOVÁ DLAŽBA	P1
105	WC	1,43	TERACOVÁ DLAŽBA	P1
106	ŠATNA 1	3,53	TERACOVÁ DLAŽBA	P1
107	SKLAD 2	4,26	TERACOVÁ DLAŽBA	P1
108	SKLAD 3	16,48	BETONOVÁ LAŽANINA	P2
109	SKLAD 4	147,41	TERACOVÁ DLAŽBA	P1
110	ŠATNA KUCHYNĚ	34,45	LINOLEUM	P3
		210,81 m²		

LEGENDA MATERIÁLŮ:


- STÁVAJÍCÍ OBVODOVÉ ZDIVO - PLYNOSILIKÁTOVÉ TVÁRNICE, VNITŘNÍ ŠTUKOVÁ OMÍTKA, TL.330 MM
- STÁVAJÍCÍ VNITŘNÍ ZDIVO - CPP NA VÁPENOCEMENTOVOU MALTU, ŠTUKOVÁ OMÍTKA, TL. 190, 170 MM
- STÁVAJÍCÍ PŘÍČKOVÉ ZDIVO - SDK STĚNA TL. 125 MM
- STÁVAJÍCÍ PŘÍČKOVÉ ZDIVO - SDK STĚNA TL. 125 MM
- BOURANÉ CIHELNÉ ZDIVO - CPP NA VÁPENOCEMENTOVOU MALTU, ŠTUKOVÁ OMÍTKA, TL. 190, 170 MM
- BOURANÉ PŘÍČKOVÉ ZDIVO - 100 MM
- ODSTRANĚNÍ NÁSLAPNÉ VRSTVY PODLAHY

LEGENDA BAREVNÉHO ZNAČENÍ:

- BOURANÉ/ODSTRANĚNÉ KONSTRUKCE

POZNÁMKY:

ZASTAVĚNÁ PLOCHA: 383,6 m²
PODLAHOVÁ PLOCHA: 343,8 m²

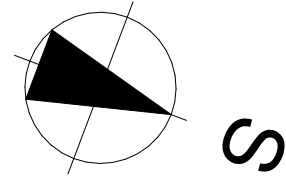

±0,000 - STÁVAJÍCÍ PODLAHA OBJEKTU

DOKUMENTACE PRO ÚZEMNÍ ŘÍZENÍ A STAVEBNÍ POVOLENÍ

1	2	3	4	5	6	7	8	9	10	11	12	13	14	15	16	17	18	19	20
---	---	---	---	---	---	---	---	---	----	----	----	----	----	----	----	----	----	----	----

MÍSTO STAVBY: Purkyňova 2731/11, 695 26 Hodonín

KATASTRÁLNÍ ÚZEMÍ: Hodonín

Parcel.: st. 2698/5, 1732/13, st. 2698/1

ZADAVATEL A INVESTOR PROJEKTU
Nemocnice TGM Hodonín, příspěvková organizace,
Purkyňova 2731/11, 695 01 Hodonín

LOGO FIRMY

ODSOULÁŠENO INVESTOREM

COPYRIGHT:
TENTO VÝKRES JE AUTORSKÝM DŮVĚRNÝM VLASTNICTVÍM A NEMĚL BYT BEZ JEHO SOUHLASU KOPÍROVÁN NEBO ZPŘÍSTUPNĚN
TŘETÍM OSOBAM (ODVOJŮVÁME SE NA ZÁKON O AUTORSKÉM PRAVU A PRAVECH SOUVISEJÍCÍCH S AUTORSKÝM PRAVEM)

AUTOR PROJEKTU: STAVEBNÍ FIRMA PLUS s.r.o., oddělení projekce

VYPRACOVAL: KONTROLOVAL: HL.NÍZ.PROJEKTU
Ing. Markéta Grufková Ing. Marek Hasoň Ing. Marek Hasoň

NÁZEV PROJEKTU:
STAVEBNÍ ÚPRAVY A ZMĚNA UŽÍVÁNÍ SKLADU CO
NA PATOLOGII A SPISOVNU

GENERÁLNÍ PROJEKTANT



Měšťanská 3992/109
695 01 Hodonín,
www.firmaplus.cz
tel: +420 518 120 022

PROJEKTANT SPECIALISTA: STAVEBNÍ FIRMA PLUS s.r.o.
Měšťanská 3992/109
695 01 Hodonín,
www.firmaplus.cz
tel: +420 518 120 022



AUTORIZAČNÍ RAZÍTKO

VYPRACOVAL: KONTROLOVAL: ZODPOVĚDNÝ PROJEKTANT:
Ing. Markéta Grufková Ing. Marek Hasoň Ing. Marek Hasoň

PROFESE: D.1.1 ARCHITEKTONICKO-STAVEBNÍ ŘEŠENÍ

NÁZEV STAVEBNÍHO OBJEKTU:
OBSAH VÝKRESU:

PŮDORYS 1.NP - BOURACÍ PRÁCE

DATUM:
15/2021

Č. ZAK.: 17-20-028

ČÍSLO VÝKRESU: D.1.1.2-02