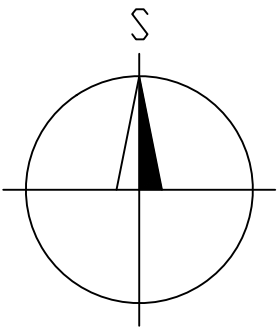
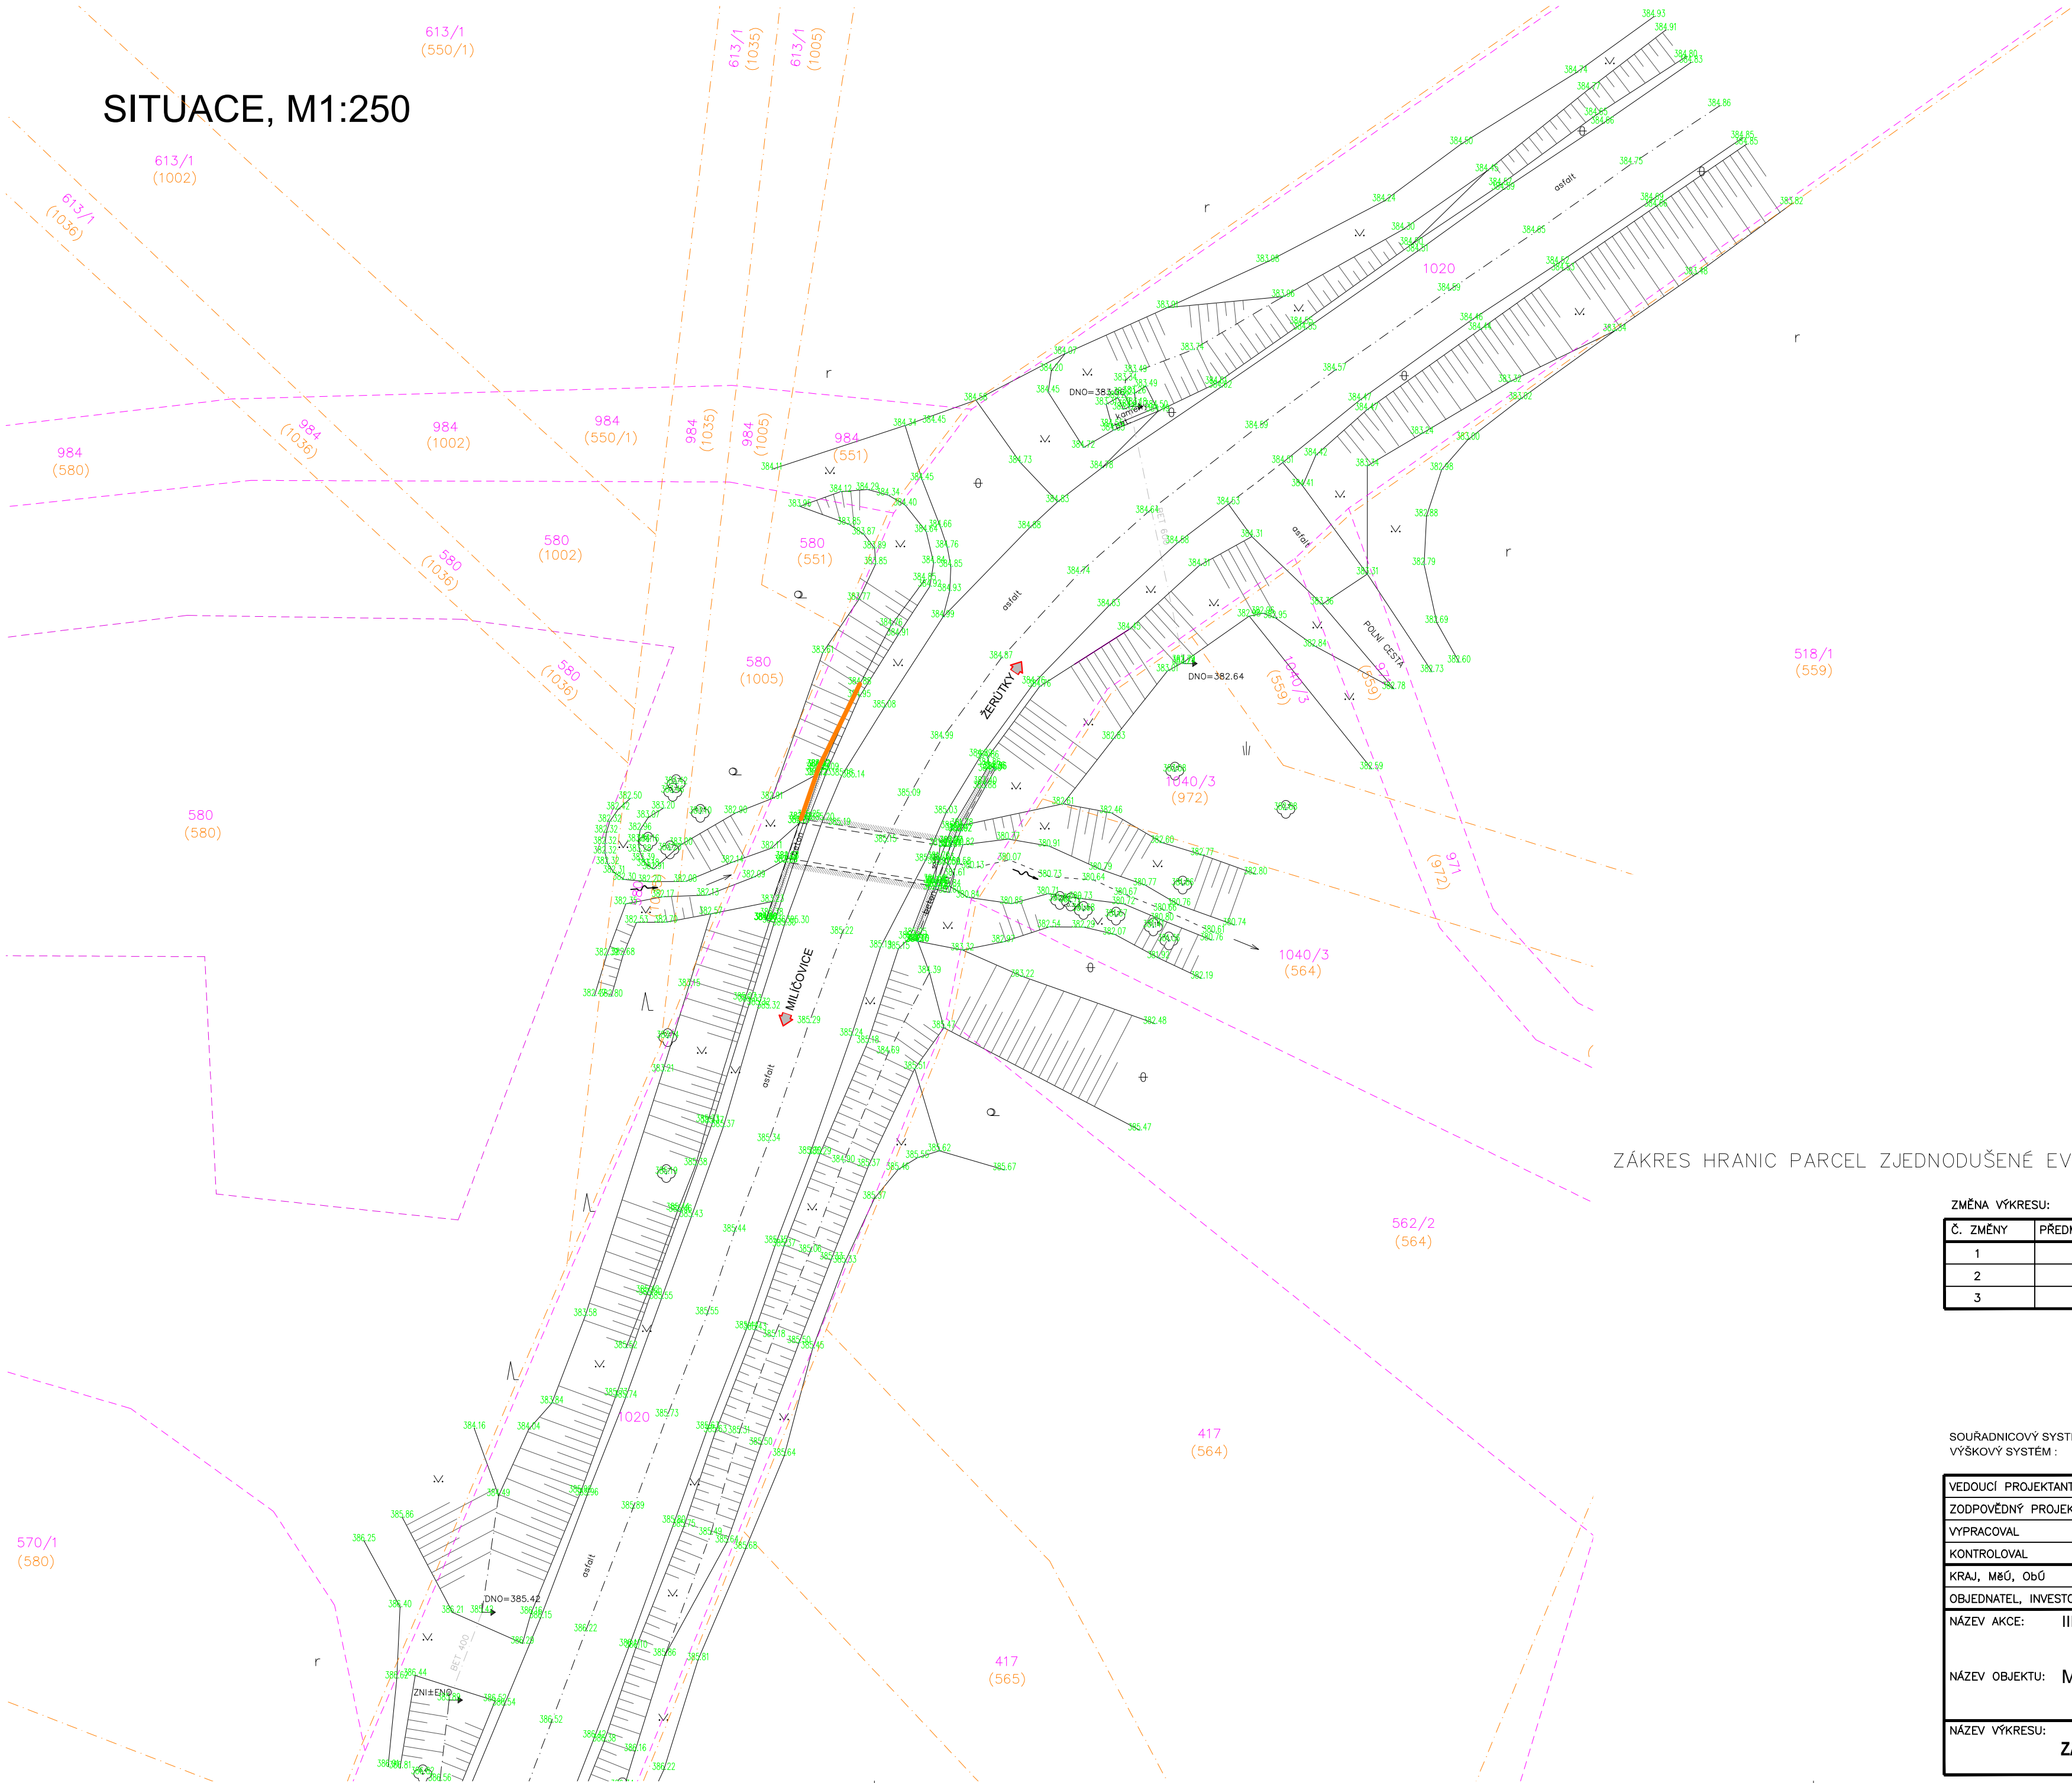


SITUACE, M1:250



LEGENDA

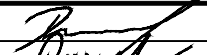

- HRANICE PARCEL KN – OBVOD
- HRANICE PARCEL KN – VNITŘNÍ KRESBA
- 125/45 PARCELNÍ ±ÍSLO KN
- HRANICE PARCEL ZE (PŮDĚLOVÝ PLÁN)
- (125/45) PARCELNÍ ±ÍSLO ZE (PŮDĚLOVÝ PLÁN)

ZÁKRES HRANIC PARCEL ZJEDNODUŠENÉ EVIDENCE (ZE) JE POUZE ORIENTA±NÍ S PŮESNOSTÍ +- 5m !

ZMĚNA VÝKRESU:

Č. ZMĚNY	PŘEDMĚT ZMĚNY	ZMĚNU PROVEDL	PODPIS	DATUM ZMĚNY
1				
2				
3				

SOUŘADNICOVÝ SYSTÉM : JTSK  
VÝŠKOVÝ SYSTÉM : B.p.v.

VEDOUČÍ PROJEKTANT — HIP	ING. TOMÁŠ DVOŘÁK	 	<div>KONSTRUKCE A STATIKA STAVEB</div> <div>Ing. Tomáš Dvořák e-mail: dvorak.statika@gmail.com tel.: +420 728 950 409</div>	
ZODPOVĚDNÝ PROJEKTANT	ING. KAREL ŠPAČEK			
VYPRACOVAL	ING. TOMÁŠ DVOŘÁK			
KONTROLOVAL	ING. KAREL ŠPAČEK			
KRAJ, MĚÚ, ObÚ	KRAJ JIHO MORAVSKÝ			
OBJEDNATEL, INVESTOR	Správa a údržba silnic Jihomoravského kraje			
NÁZE V AKCE:	III/40826 Miličovice most 40826-3		DATUM	6/2022
NÁZE OBJEKTU: MOST ev.č. 40826-3			FORMÁT	6x44
			MĚŘÍTKO	1:250
			STUPEŇ	TP
			ZAK. ČÍSLO	2210
NÁZE VÝKRESU:	ZAMĚŘENÍ SKUTEČNÉHO STAVU		Č. SOUPRAVY	Č. VÝKRESU
			02	