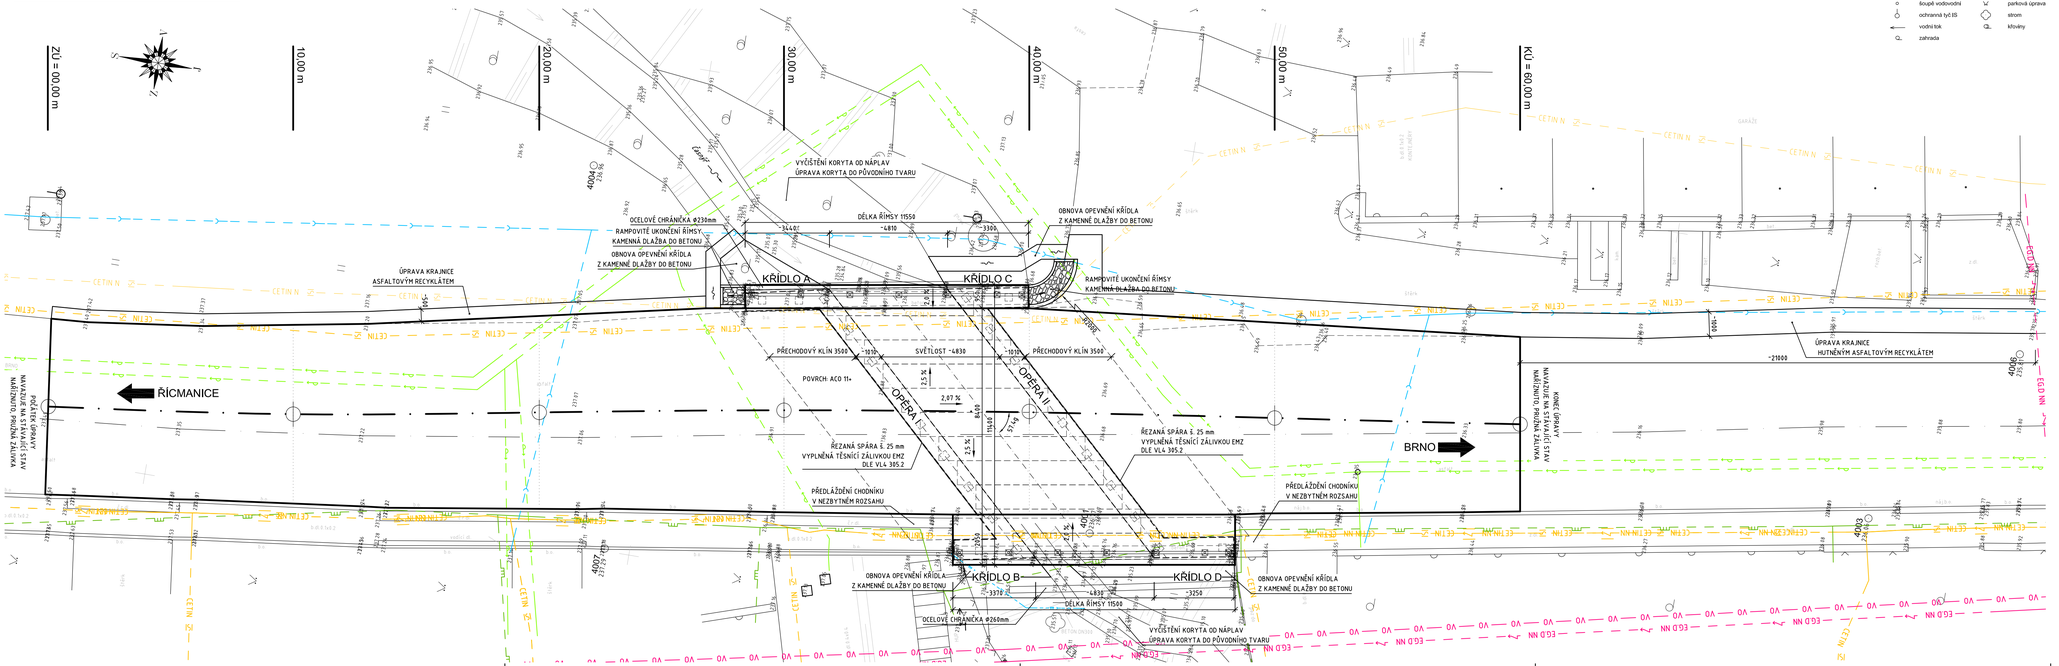PŮDORYS M 1:100