



PAVILON B - 1.PP

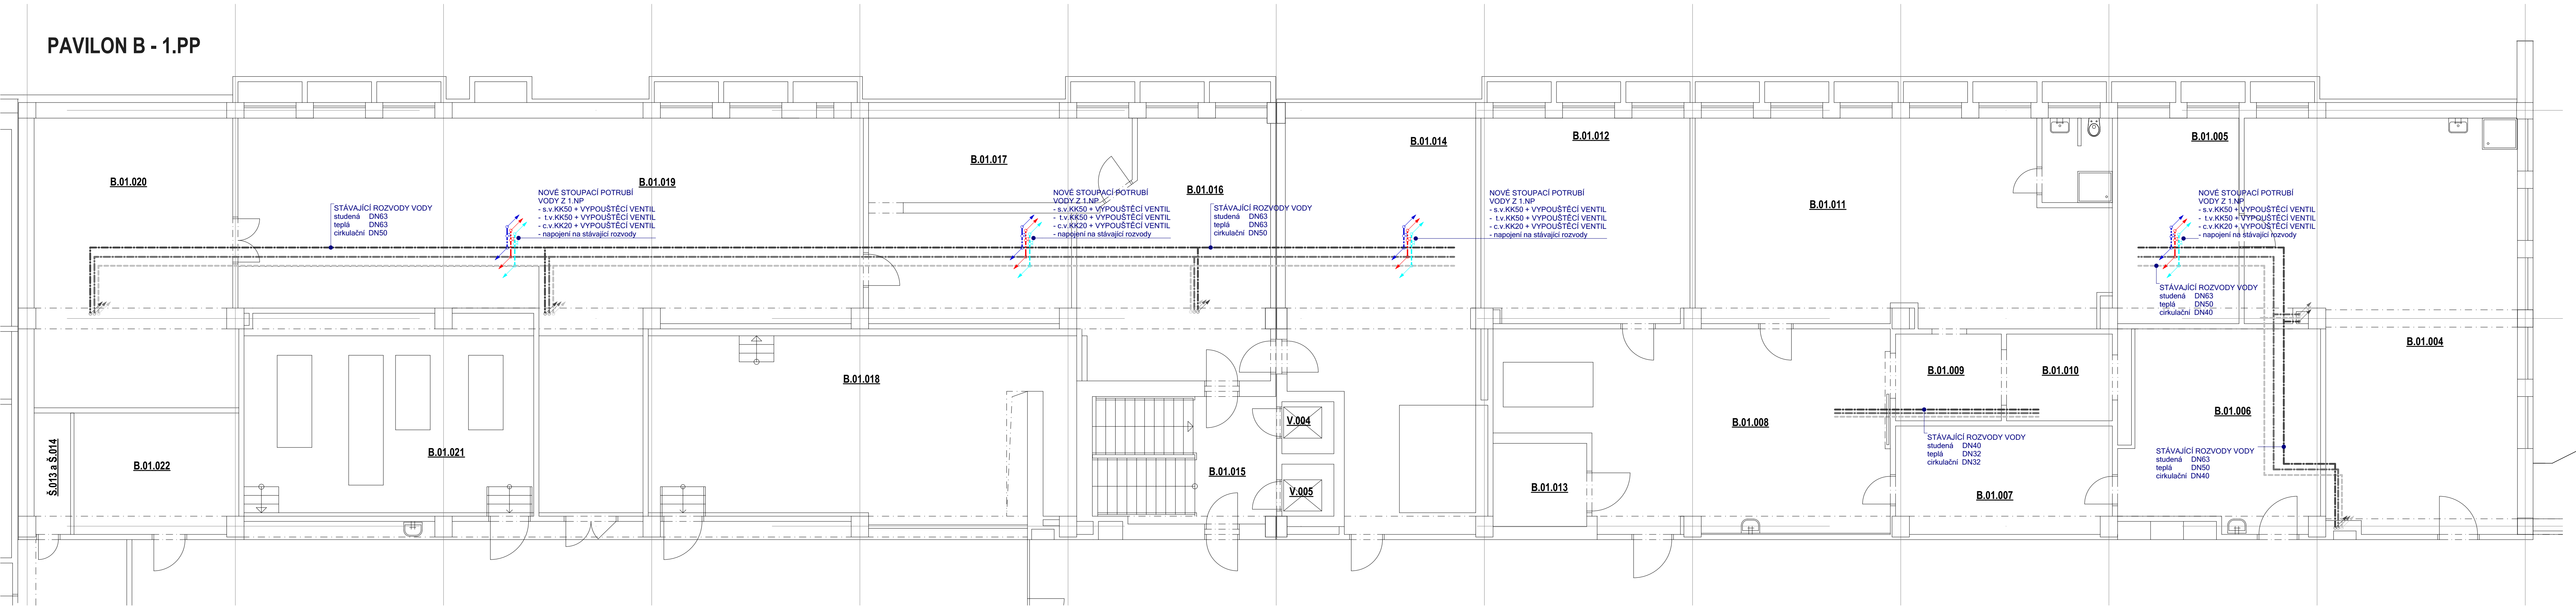

PAVILON B - 1.NP

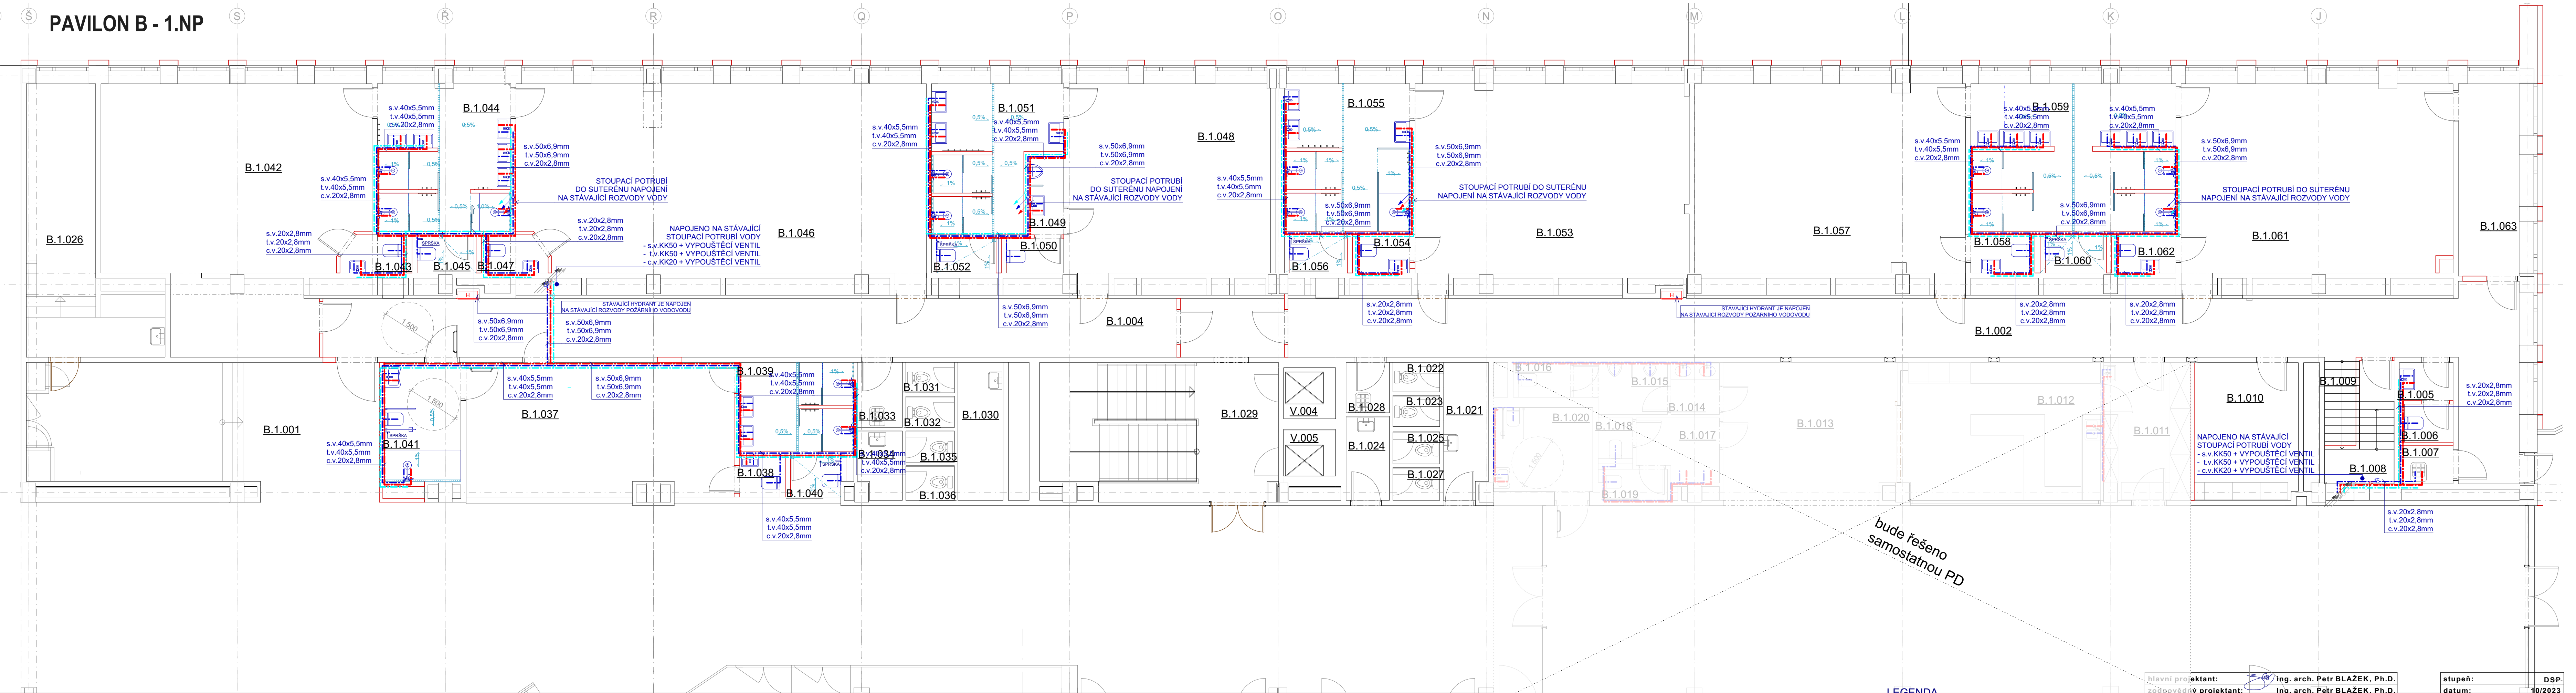

LEGENDA

hlavní projektant: Ing. arch. Petr BLÁŽEK, Ph.D.
zodpovědný projektant: Ing. arch. Petr BLÁŽEK, Ph.D.
vypracoval: Radka PRACHAROVÁ

stupeň: DŠP
datum: 10/2023

stavebník: Nemocnice Znojmo
příspěvková organizace,
MUDr. Jana Janského 2675/11, 66902 Znojmo

Nemocnice Znojmo
stavební úpravy objektu B 1.NP
CENTRÁLNÍ SATNY
k.ú. Znojmo-město, p.č. 4408/44
Půdorys 1.NP - vodovod

PEND.s.s.
Vojanova č.1, 615 00 Brno
tel.: +420 604 711 200
e-mail: petr.blazek@pend.cz, www.pend.cz
č. výkresu: D.1.4.2

-UZÁVĚR VODY
-VYPOUSTECÍ VENTIL