


PŮDORYS 1.NP
1:200

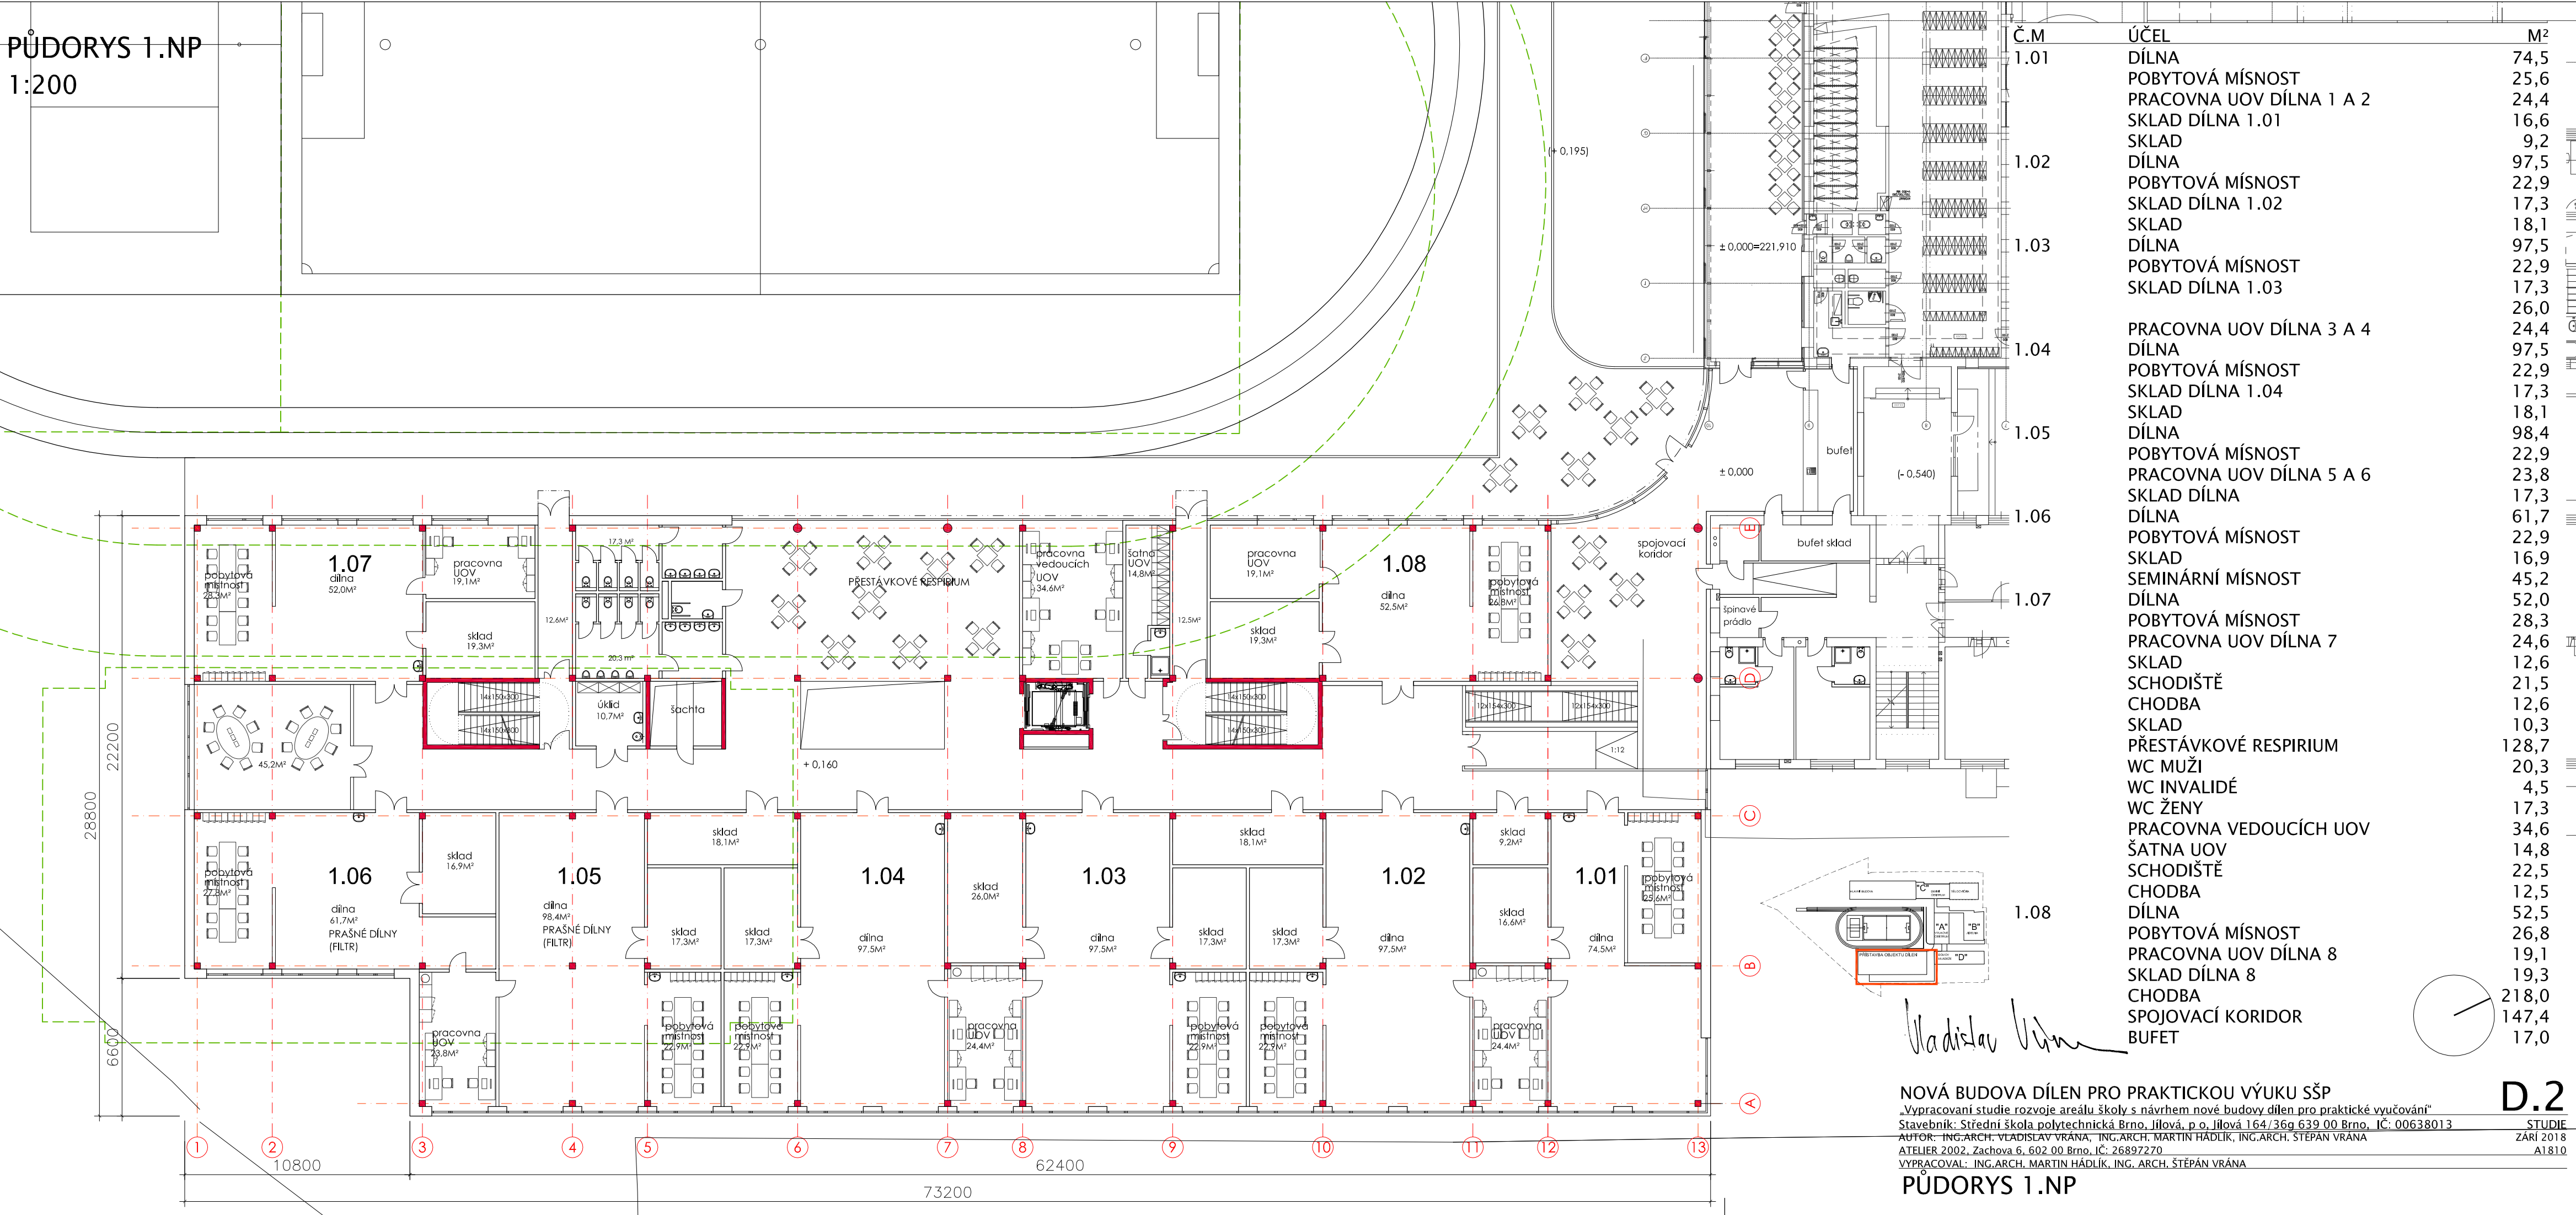

Č.M	ÚČEL	M ²
1.01	DÍLNA	74,5
	POBYTOVÁ MÍSTNOST	25,6
	PRACOVNA UOV DÍLNA 1 A 2	24,4
	SKLAD DÍLNA 1.01	16,6
	SKLAD	9,2
1.02	DÍLNA	97,5
	POBYTOVÁ MÍSTNOST	22,9
	SKLAD DÍLNA 1.02	17,3
	SKLAD	18,1
1.03	DÍLNA	97,5
	POBYTOVÁ MÍSTNOST	22,9
	SKLAD DÍLNA 1.03	17,3
		26,0
1.04	PRACOVNA UOV DÍLNA 3 A 4	24,4
	DÍLNA	97,5
	POBYTOVÁ MÍSTNOST	22,9
	SKLAD DÍLNA 1.04	17,3
	SKLAD	18,1
1.05	DÍLNA	98,4
	POBYTOVÁ MÍSTNOST	22,9
	PRACOVNA UOV DÍLNA 5 A 6	23,8
	SKLAD DÍLNA	17,3
1.06	DÍLNA	61,7
	POBYTOVÁ MÍSTNOST	22,9
	SKLAD	16,9
1.07	SEMINÁRNÍ MÍSTNOST	45,2
	DÍLNA	52,0
	POBYTOVÁ MÍSTNOST	28,3
	PRACOVNA UOV DÍLNA 7	24,6
	SKLAD	12,6
	SCHODIŠTĚ	21,5
	CHODBA	12,6
	SKLAD	10,3
	PŘESTÁVKOVÉ RESPIRIUM	128,7
	WC MUŽI	20,3
	WC INVALIDÉ	4,5
	WC ŽENY	17,3
	PRACOVNA VEDOUČÍCH UOV	34,6
	ŠATNA UOV	14,8
	SCHODIŠTĚ	22,5
	CHODBA	12,5
1.08	DÍLNA	52,5
	POBYTOVÁ MÍSTNOST	26,8
	PRACOVNA UOV DÍLNA 8	19,1
	SKLAD DÍLNA 8	19,3
	CHODBA	218,0
	SPOJOVACÍ KORIDOR	147,4
	BUFET	17,0

NOVÁ BUDOVA DÍLEN PRO PRAKTICKOU VÝUKU SŠP
„Vypracování studie rozvoje areálu školy s návrhem nové budovy dílen pro praktické vyučování“
Stavebník: Střední škola polytechnická Brno, Jilová, p. o. Jilová 164/36g 639 00 Brno, IČ: 00638013
AUTOR: ING.ARCH. VLADISLAV VRÁNA, ING.ARCH. MARTIN HÁDLÍK, ING.ARCH. ŠTĚPÁN VRÁNA
ATELIER 2002, Zachova 6. 602 00 Brno, IČ: 26897270
VYPRACOVAL: ING.ARCH. MARTIN HÁDLÍK, ING. ARCH. ŠTĚPÁN VRÁNA
PŮDORYS 1.NP

D.2
STUDIE
ZÁŘÍ 2018
A1810