


PŮDORYS M 1:100

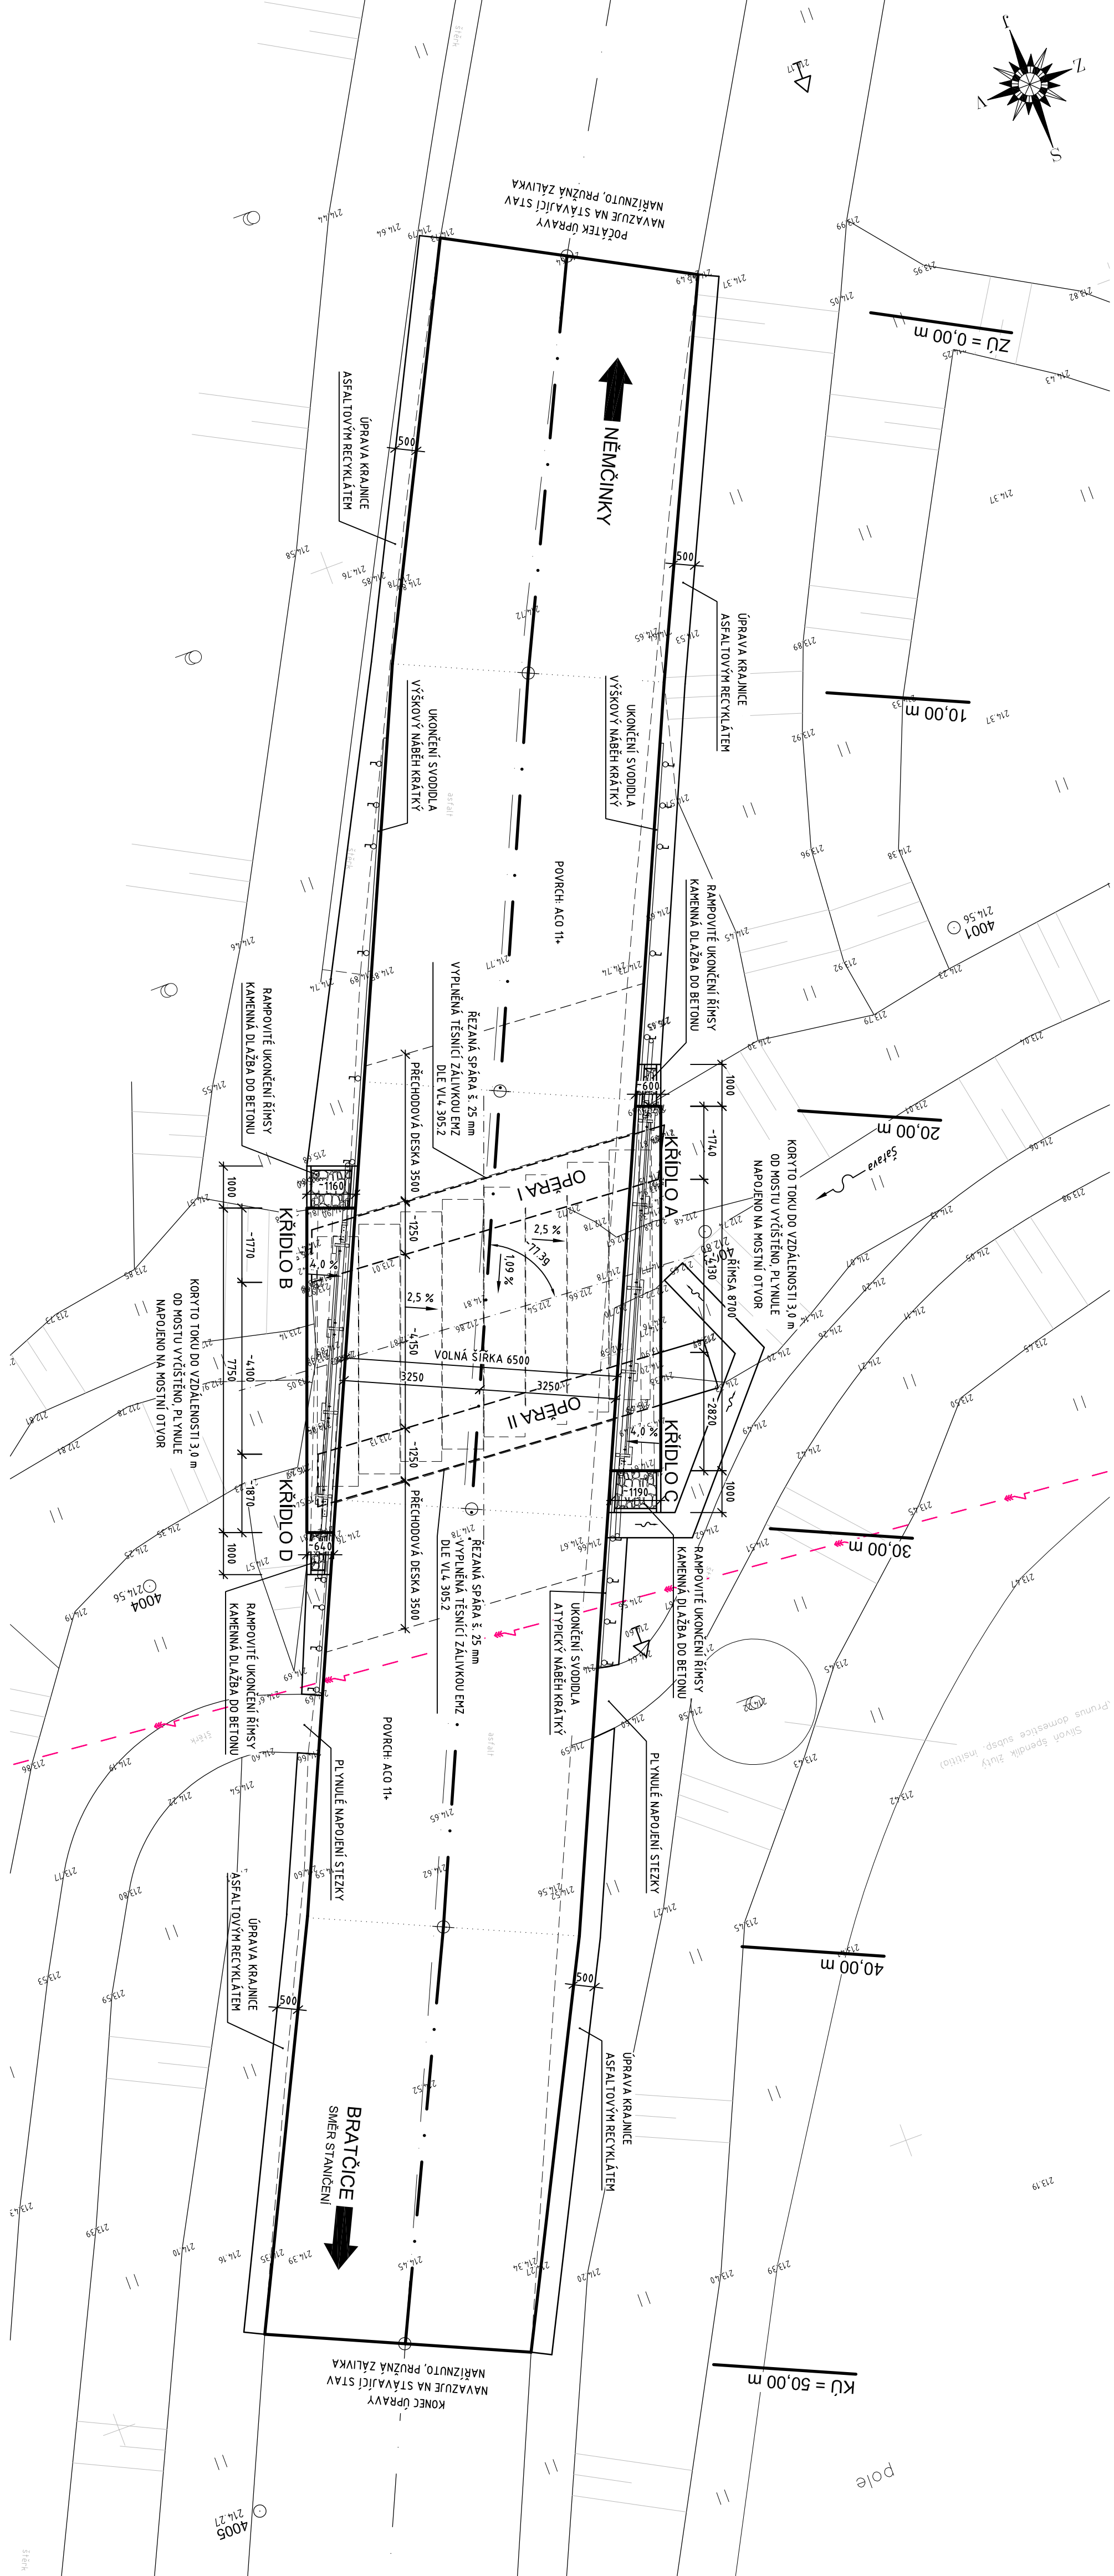

LEGENDA ZAMĚŘENÍ:

- ↑ dopravní značka
|| travní porost
√ parková úprava
○ strom
⊙ křoviny

LEGENDA SÍTĚ

MAZEMNÍ VEDENÍ VVN
ČEPS a.s.

POZNÁMKA:

VEŠKERÉ SÍTĚ ZAKRESLENY POUZE ORIENTAČNĚ DLE VYJÁDRĚNÍ SPRÁVCE
PŘED ZAHÁJENÍM VÝKOPOVÝCH PRACÍ VEŠKERÉ SÍTĚ NUTNO VYTÝCIT !!!

POZNÁMKA:

- K MOSTNÍ KONSTRUKCI SE NEDOCHOVALA ŽÁDNÁ DOKUMENTACE. STÁVAJÍCÍ TVARÝ JSOU KRESLENY NA ZÁKLADĚ PODROBNĚHO OMĚŘENÍ KONSTRUKCE A ZKUŠENOSTI PROJEKTANTA S OBODBNÝMI KONSTRUKCE. SKUTEČNÝ STAV SE PO OBVÁZENÍ MŮŽE TĚDY LIŠIT OD PŘEDPOKLADU PROJEKTU.
- ROZMĚRY OZNAČENÉ - JSOU POUZE ORIENTAČNÍ, MŮŽOU SE MĚNIT DLE SKUTEČNÉHO TVARU KONSTRUKCE

Soutřadnicový systém: S-JTSK
Výškový systém: BpV

TP

Vypřacoval: Ing. JAN MATĚJČEK		Zodpovědný projektant: Ing. JAN MATĚJČEK		MOSTMA s.r.o. Předměstí 514/6b, 634 00 Brno +420 800 877 921 mostma@mostma.cz www.mostma.cz
Objednatel dokumentace:		SPRÁVA A ÚDRŽBA SILNIC JIHOMORAVSKÉHO KRAJE, p.o.		Datum Slupěň PD Formát Měřítko Číslo zakázky Číslo archivní Č. přílohy
Název akce:		III/39520 BRATČICE, MOST ev. č. 39520-5		TP A4 1:100 38 - 2024 38 - 2024 Paré
Název přílohy:		NOVÝ STAV - PŮDORYS		05