


NOVÝ STAV - PŮDORYS M1:50

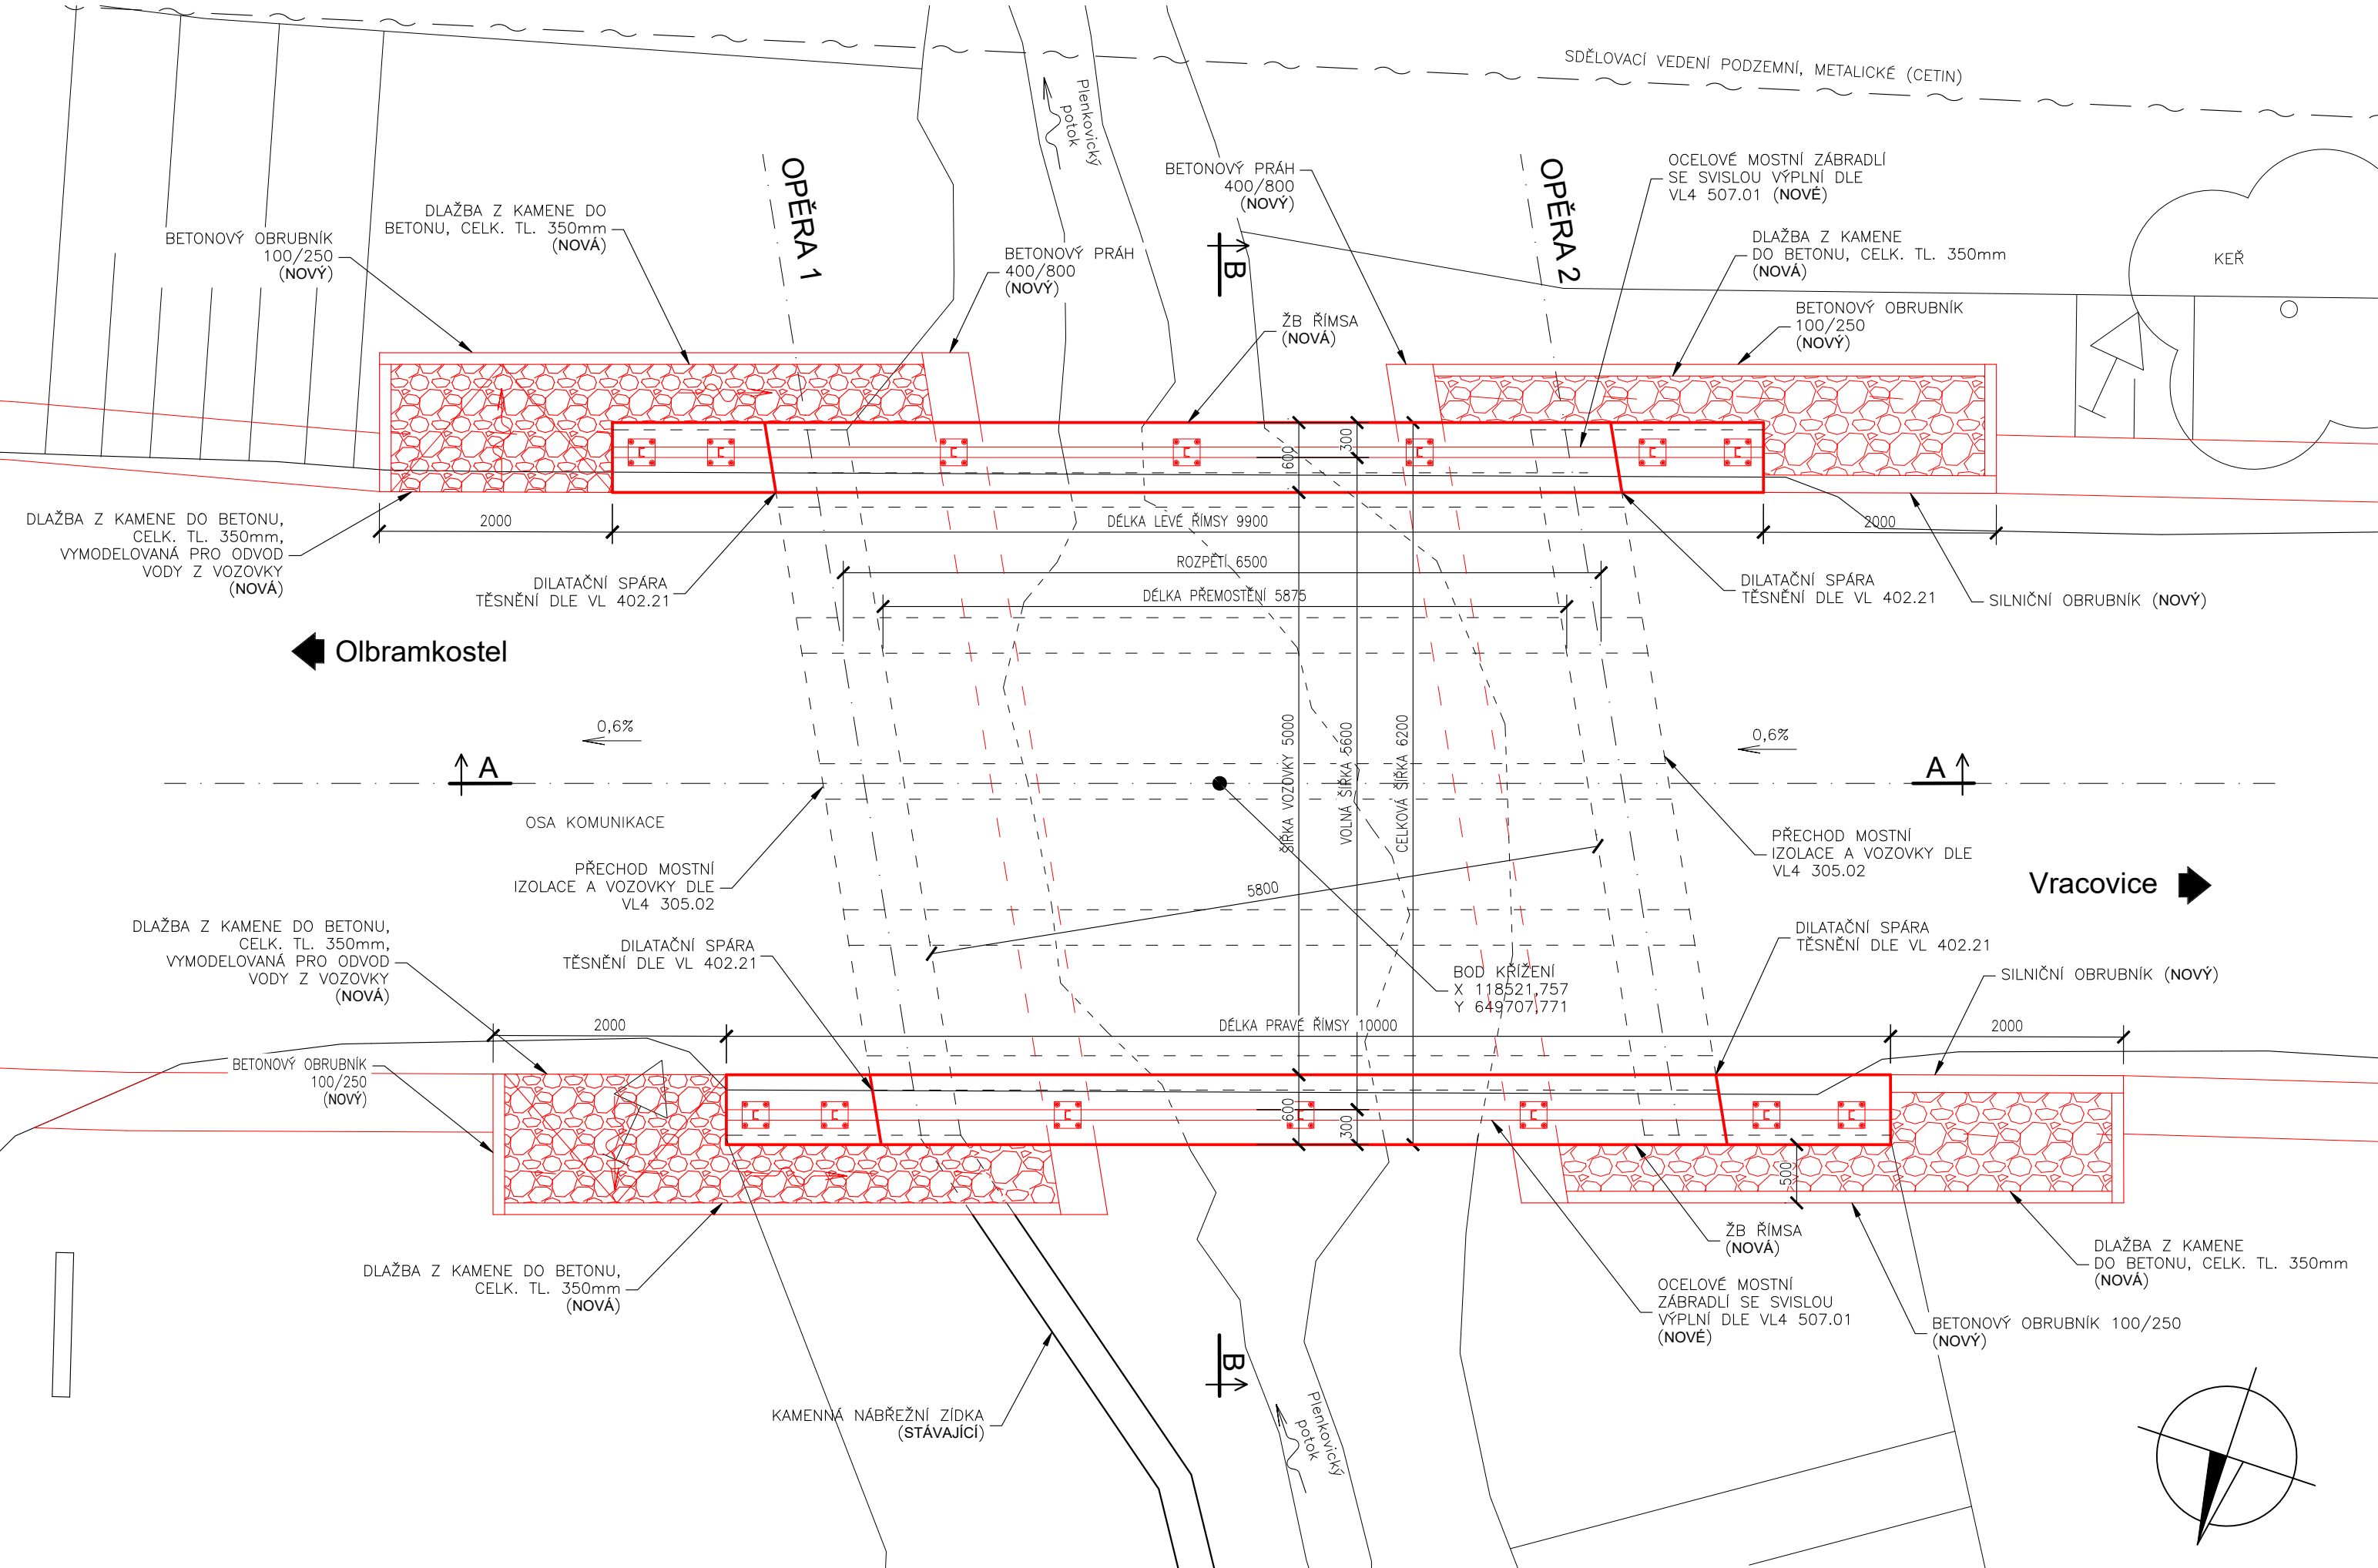

BETONY DLE ČSN EN 206+A2

STÁVAJÍCÍ ŽB MONOL. ŘÍMSY	NEOVĚŘENO
STÁVAJÍCÍ ŽB MONOL. TRÁMY NOSNÉ KONSTRUKCE	NEOVĚŘENO
STÁVAJÍCÍ BETONOVÉ ČÁSTI SPODNÍ STAVBY	NEOVĚŘENO

MONOLITICKÉ ŘÍMSY	C30/37 – XD3, XF4
BETONOVÉ LOŽE KAM.DLAŽBY	C20/25n – XF3
BETONOVÉ PRAHY	C25/30 – XF3

-BETONY JSOU OZNAČENY PODLE ČSN EN 206+A1 – BETON, SPECIFIKACE, VLASTNOSTI, VÝROBA A SHODA (73 2403)

POZNÁMKY:

- V RÁMCI SANACE HORNÍHO POVRCHU STÁVAJÍCÍ NOSNÉ KONSTRUKCE BUDE VYROVNÁVACÍ VRSTVOU SPÁDOVÉHO BETONU VYTVOŘEN PŘÍČNÝ I PODÉLNÝ SPÁD NOSNÉ KONSTRUKCE ZAJIŠŤUJÍCÍ ODVODNĚNÍ

- SANACE POVRCHU BETONŮ OPĚR A PODHLEDU NK BUDE PROVEDENA V SOULADU S TKP 31 OPRAVY BETONOVÝCH KONSTRUKCÍ, POPŘ. V SOULADU S DOPORUČENÍM TP SSBK III (TECHNICKÉ PODMÍNKY SDRUŽENÍ PRO SANCI BETONOVÝCH KONSTRUKCÍ).

SANAČNÍ OPATŘENÍ A JEJICH ROZSAH BUDOU DOPŘESNĚNY NA ZÁKLADĚ PRŮZKUMŮ ZHOTOVITELSKÉ FIRMY A FIRMY PROVÁDĚJÍCÍ SANAČNÍ PRÁCE !

- ÚPRAVY VOZOVKY BUDOU REALIZOVÁNY V CELKOVÉ DÉLCE 89,5 m, Z TOHO 26,1 m TVOŘÍ CELKOVÁ VÝMĚNA VOZOVKOVÉHO SOUVRSTVÍ VČETNĚ NOVÉ VOZOVKY NA MOSTĚ.

Souřadnicový systém: S-JTSK
Výškový systém: Bpv

ROAD-TRAFFIC		ROAD-TRAFFIC s.r.o. Husova 220 742 83 Klimkovice Česká republika		ID schránky: ykpas86 IČ: 099 73 338 DIČ: CZ09973338 email: info@road-traffic.cz www.road-traffic.cz
INVESTOR: 		Správa a údržba silnic Jihomoravského kraje príspevková organizace kraje oblast Západ Kotkova 3725/24 669 02 Znojmo		ID schránky: k3n58e7 IČ: 709 32 681 Email: zapad@susjmk.cz www.susjmk.cz
HLAVNÍ INŽENÝR PROJEKTU		Ing. Kristýna Klajmonová, Ph.D.		JEDNATEL SPOLEČNOSTI doc. Ing. Jan PETRŮ, Ph.D.
ZODPOVĚDNÝ PROJEKTANT		VYPRACOVAL		KONTROLOVAL
Ing. Kristýna Klajmonová, Ph.D		Ing. Kristýna Klajmonová, Ph.D		Ing. Michal Kostecký
KRAJ: JIHMORAVSKÝ		POVĚŘENÝ OÚ: ZNOJMO		OBEČ: OLBRAMKOSTEL
NÁZEV AKCE:		ČÍSLO ZAKÁZKY		23-002
MOSTNÍ OBJEKT EV.Č. 40823-1, OLBRAMKOSTEL		STUPEŇ		TP
		DATUM		BŘEZEN 2023
STAVEBNÍ OBJEKT: Most přes Plenkovický potok ev.č. 40823-1		FORMÁT		6 A4 (630x297)
		MĚŘÍTKO		1:50
PŘÍLOHA: Nový stav - půdorys		ČÁST:		ČÍSLO PŘÍLOHY: 05.1