


PŘÍČNÝ ŘEZ 1:50

PŘÍČNÝ ŘEZ B-B (KOLMÝ)
KAT. S6,5/60

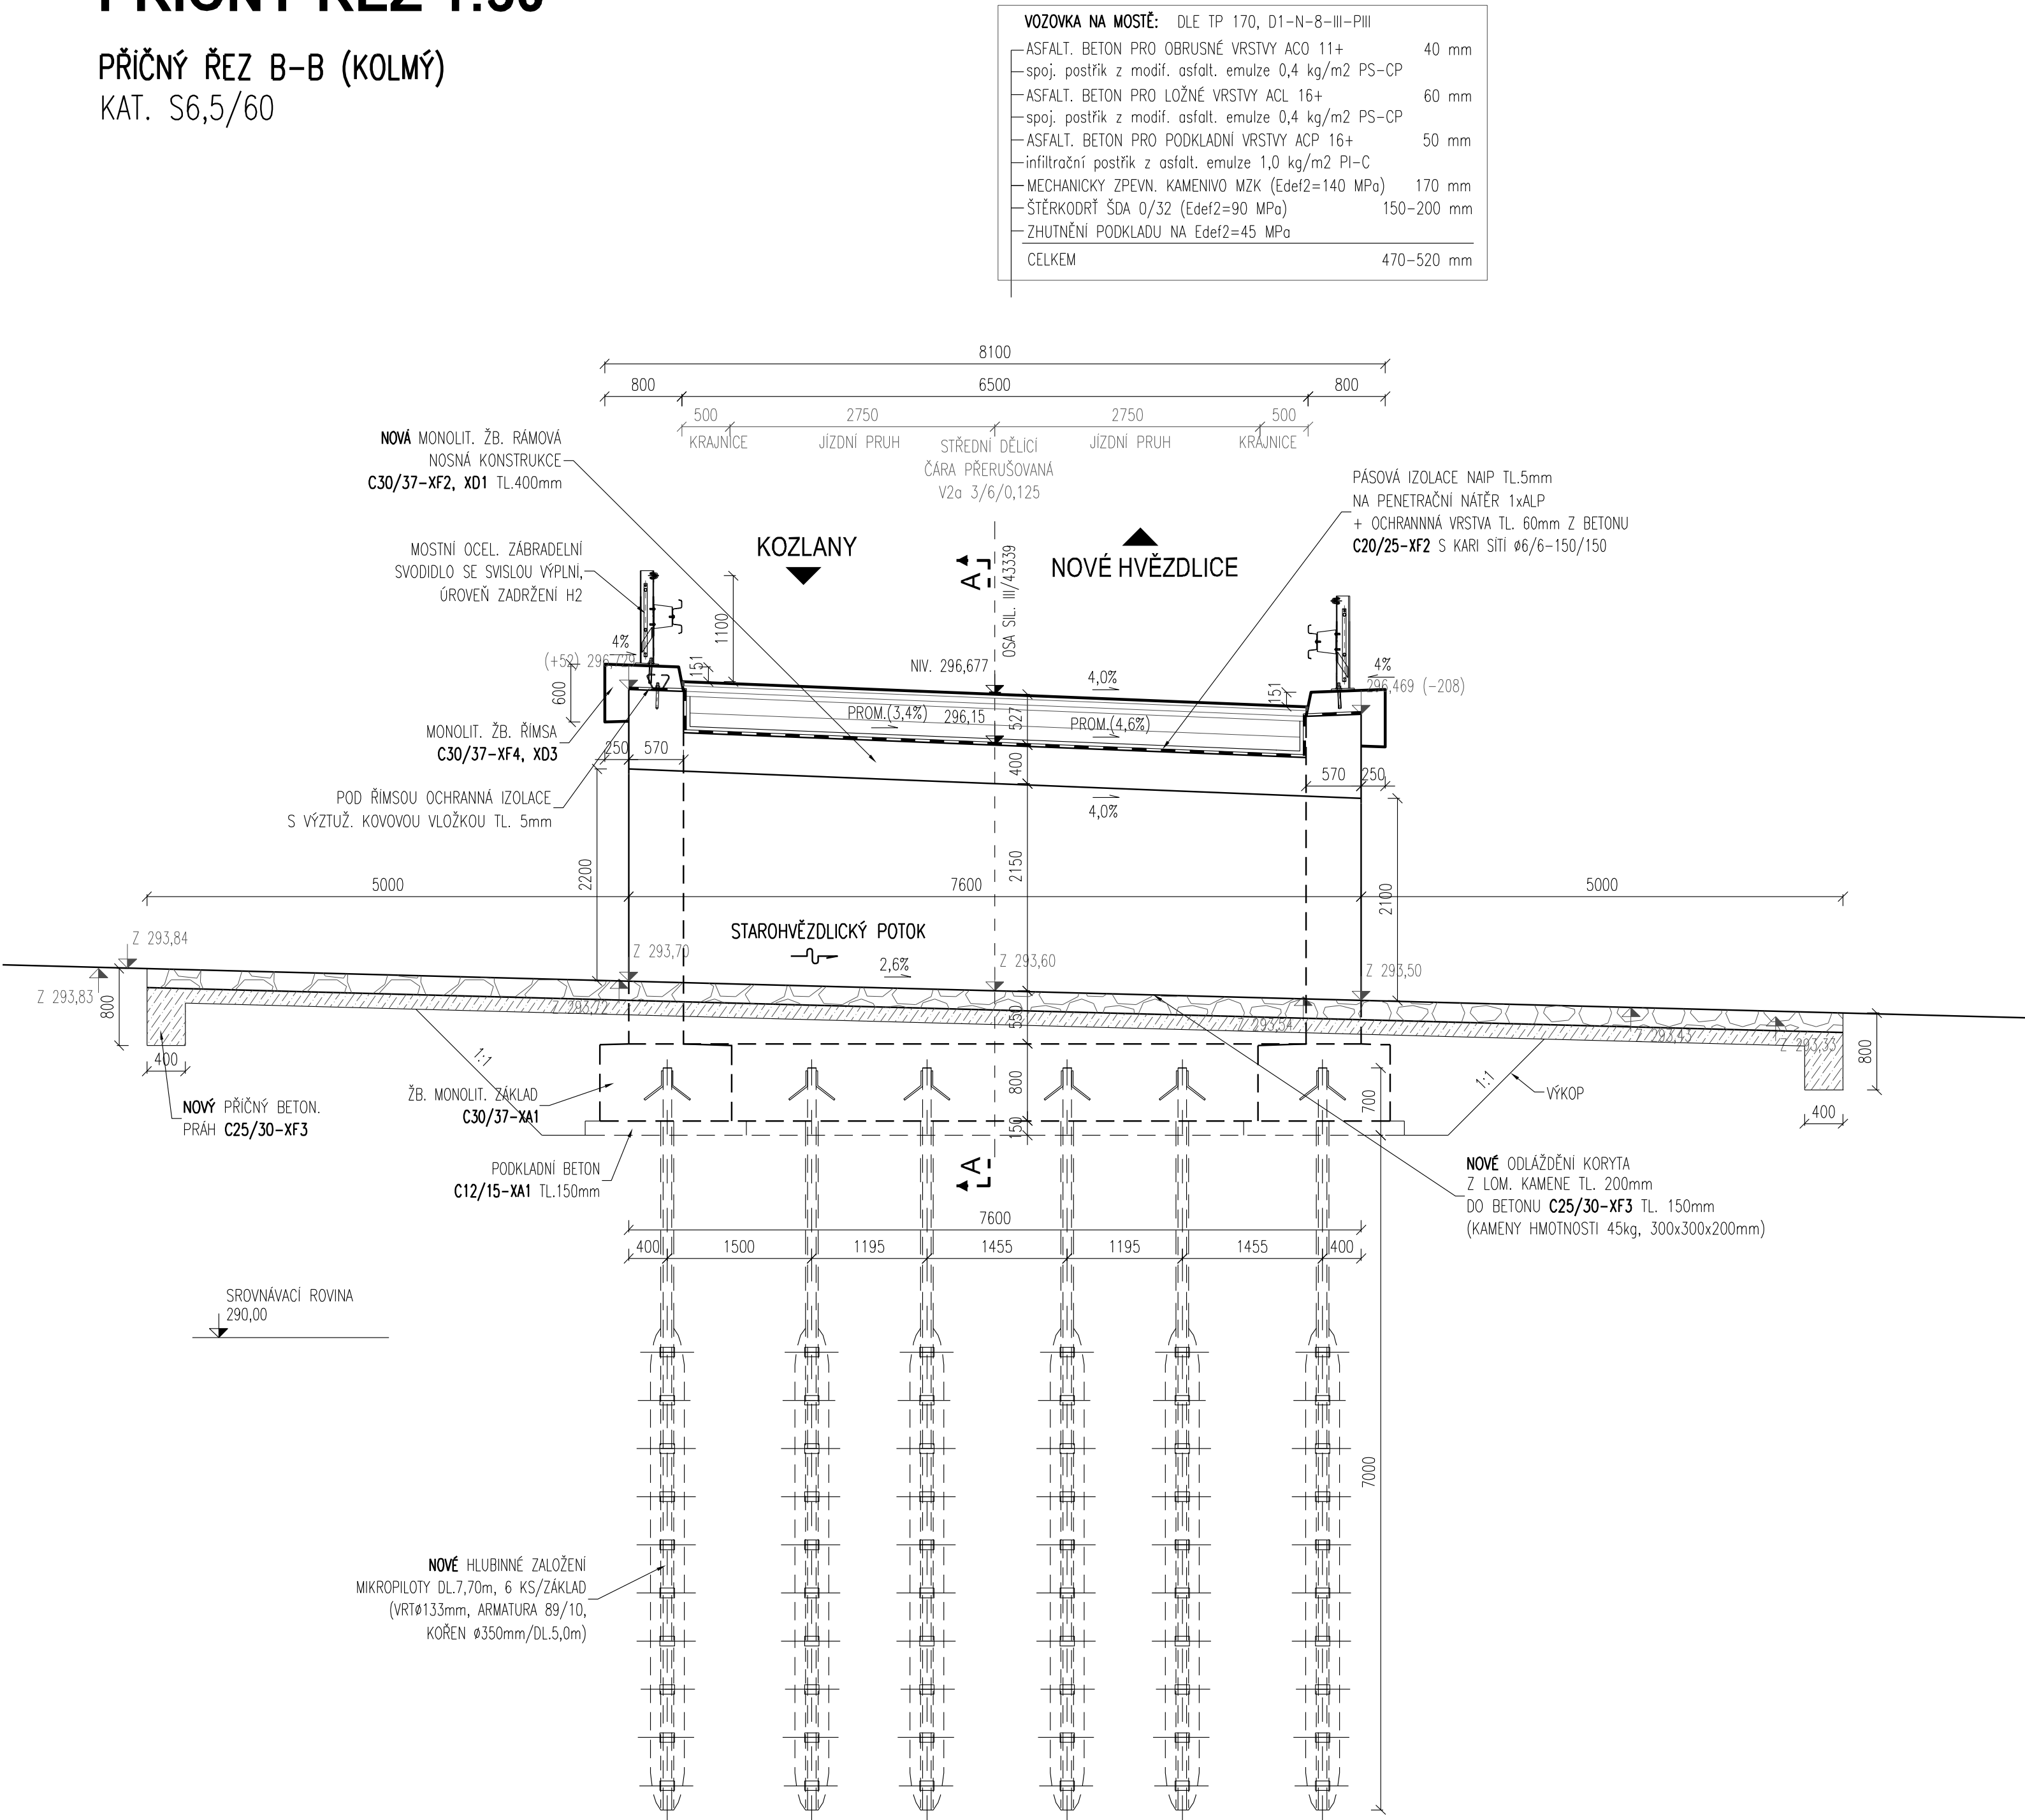

D.1.2
SO 201

PDPS

SOUŘADNICOVÝ SYSTÉM: S-JTSK
VÝŠKOVÝ SYSTÉM: BPV

OBJEDNATEL	
SPRÁVA A ÚDRŽBA SILNIC JIHOMORAVSKÉHO KRAJE, p. o. k.	
Zerotínovo náměstí 449/3, 602 00 Brno	

HLAVNÍ PROJEKTANT	PK OSSENDORF s.r.o.		
	Tomešova 1, 602 00 BRNO		
HLAVNÍ INŽ. PROJEKTU	ING. RADEK MENŠÍK		ČÍSLO ZAKÁZKY
VEDOUČÍ PROJEKTANT	ING. PETR FABIAN		2021 134.22

ZODP. PROJEKTANT	ING. PETR FABIAN			
VYPRACOVAL	ING. PETR FABIAN			
KONTROLOVAL	ING. JAKUB NYKODÝM			
KRAJ: JIHOMORAVSKÝ	KATASTRÁLNÍ ÚZEMÍ: NOVÉ HVĚZDLICE		DATUM	08/2024
AKCE	III/43339 NOVÉ HVĚZDLICE, MOST 43339-2		FORMÁT	B A4
OBJEKT	SO 201 MOST PŘES STAROHVĚZDLICKÝ POTOK		STUPĚŇ PD	PDPS
			ČÍSLO ZAKÁZKY	2023-01
			MĚŘÍTKO	1:50
PŘÍLOHA	PŘÍČNÝ ŘEZ		ČÍSLO PARÉ	ČÍSLO PŘÍLOHY
				201.04