


PŮDORYS 1:100

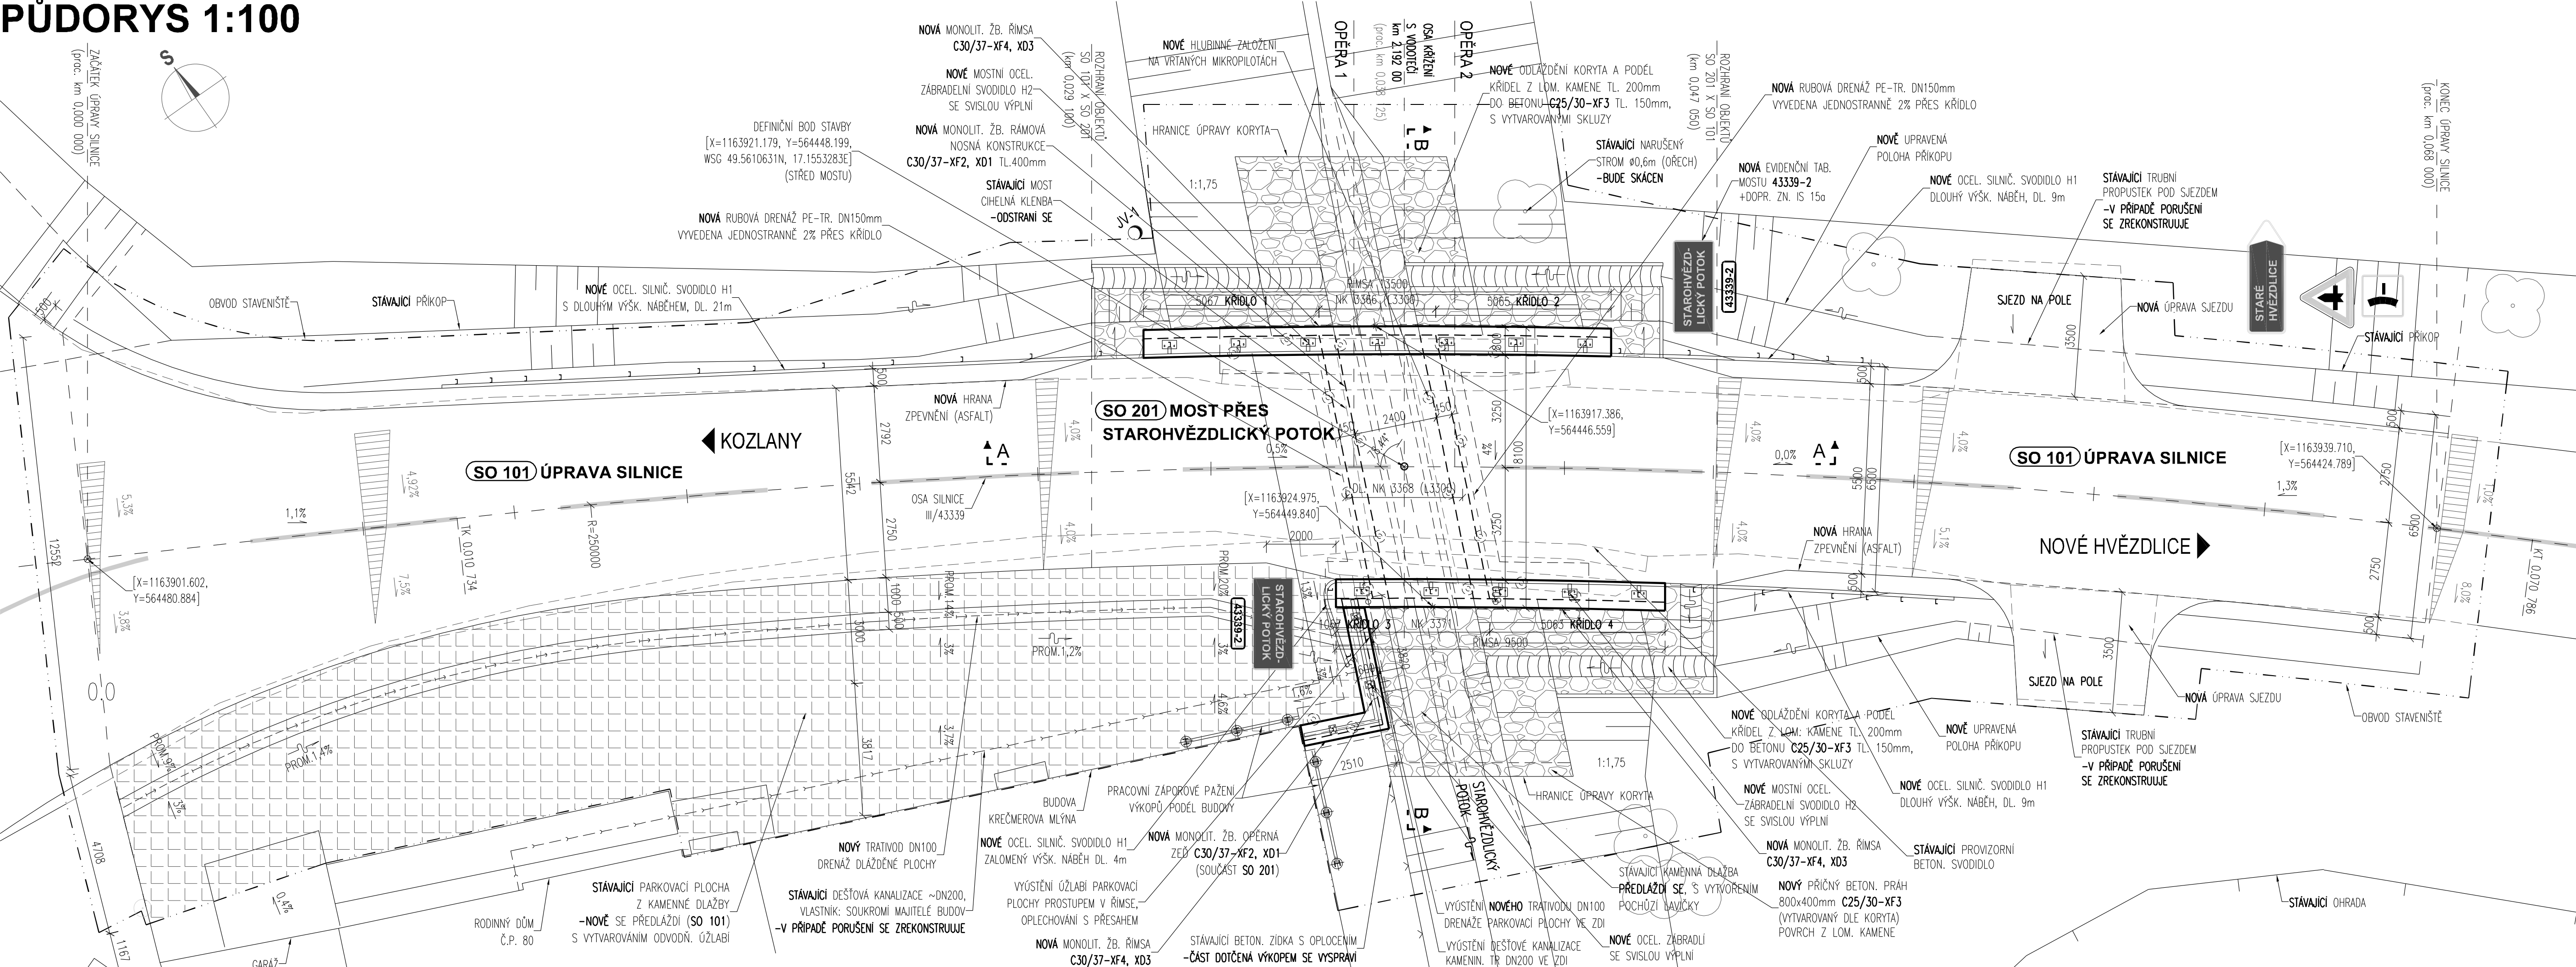



D.1.2
SO 201

SOUŘADNICOVÝ SYSTÉM: S-JTSK
VÝŠKOVÝ SYSTÉM: BPV

OBJEDNATEL	
SPRÁVA A ÚDRŽBA SILNIC JIHOMORAVSKÉHO KRAJE, p. o. k. Žerotínovo náměstí 449/3, 602 00 Brno	

HLAVNÍ PROJEKTANT			 <div>PROJEKTOVÁ KANCELÁŘ OSSENDORF s.r.o.</div>	
PK OSSENDORF s.r.o.				
Tomešova 1, 602 00 BRNO				
HLAVNÍ INŽ. PROJEKTU	ING. RADEK MENŠÍK		ČÍSLO ZAKÁZKY	2021 134.22
VEDOUČÍ PROJEKTANT	ING. PETR FABIAN			

ZODP. PROJEKTANT		ING. PETR FABIAN				PROJEKTOVÁ KANCELÁŘ		
VYPRACOVAL		ING. PETR FABIAN				OSSENDORF		
KONTROLOVAL		ING. JAKUB NYKODYM				s.r.o.		
KRAJ: JIHOMORAVSKÝ		KATASTRÁLNÍ ÚZEMÍ: NOVÉ HVĚZDLICE		DATUM		09/2024		
AKCE		III/43339 NOVÉ HVĚZDLICE, MOST 43339-2			FORMAT		5 A4	
OBJEKT					STUPEŇ PD		PDPS	
					ČÍSLO ZAKÁZKY		2023-01	
SO 201 MOST PŘES STAROHVĚZDLICKÝ POTOK		PŮDORYS		MĚŘÍTKO		1:100		
				ČÍSLO PARÉ		ČÍSLO PŘÍLOHY		
PŘÍLOHA							201.02	