


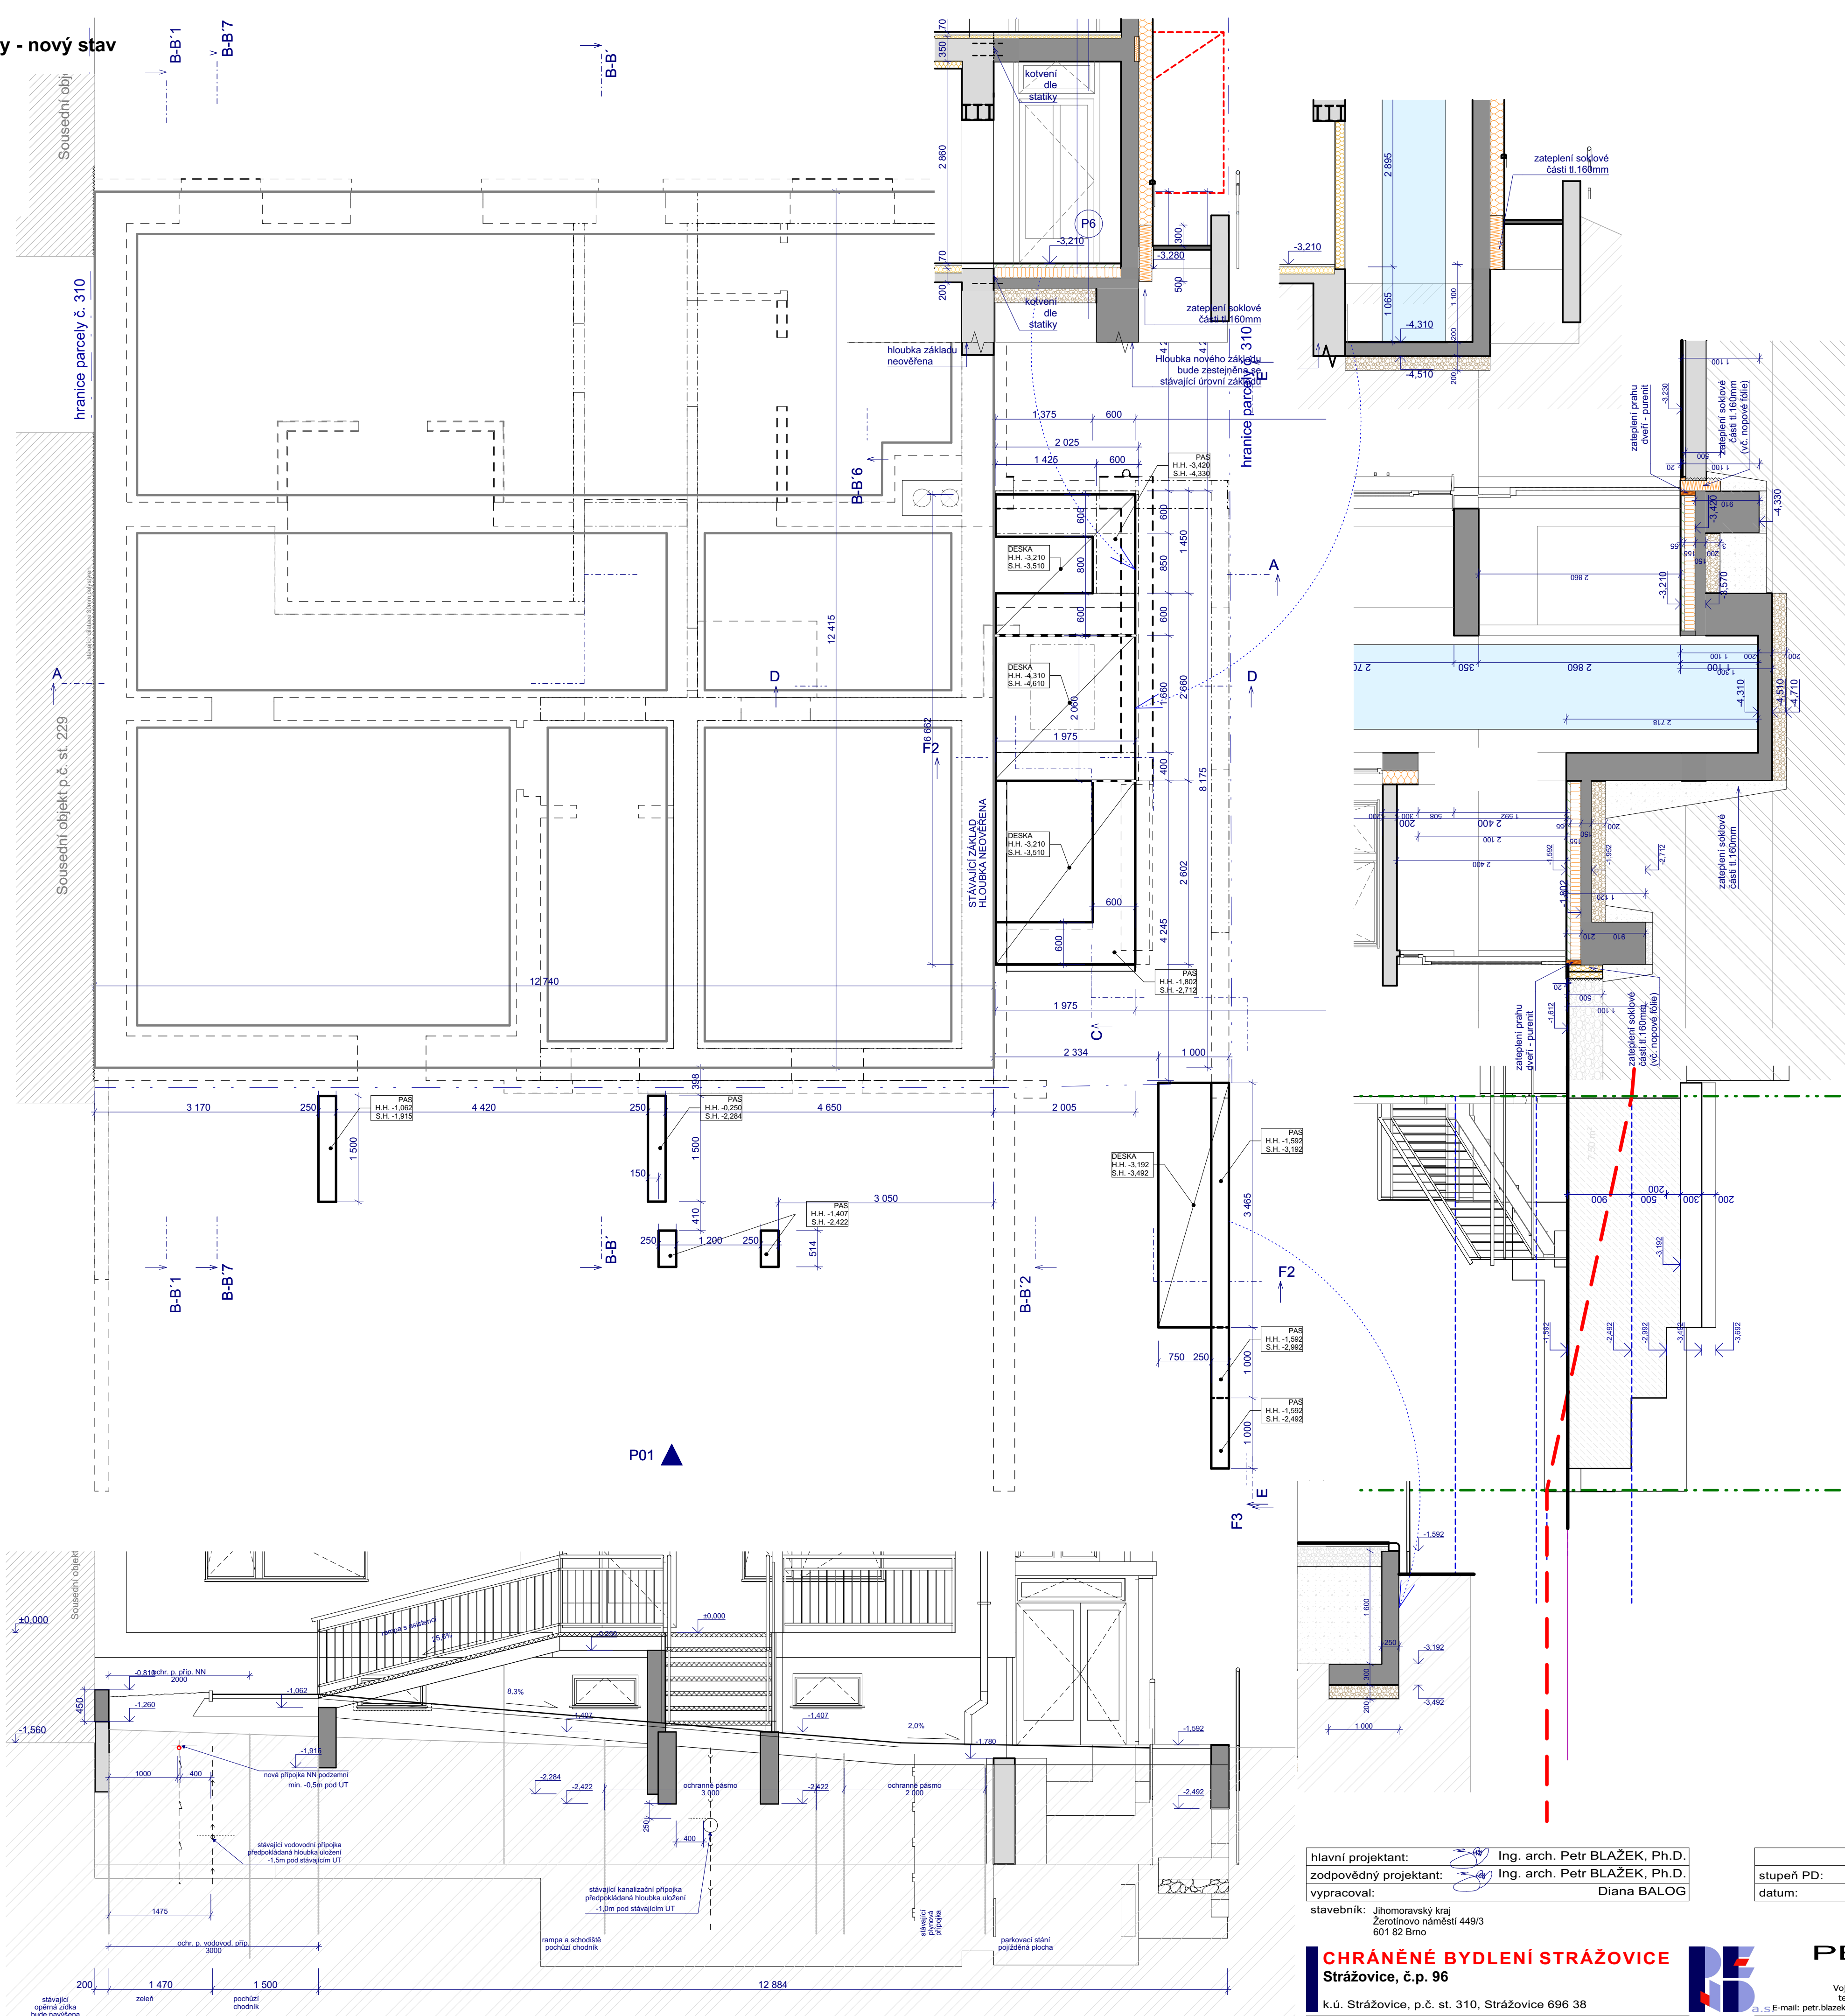

Základy - nový stav



hlavní projektant:		Ing. arch. Petr BLAŽEK, Ph.D.
zodpovědný projektant:		Ing. arch. Petr BLAŽEK, Ph.D.
vypracoval:		Diana BALOG
stavebník:	Jihomoravský kraj Žerotínovo náměstí 449/3 601 82 Brno	

stupeň PD:	DPS
datum:	04/2024

CHRÁNĚNÉ BYDLENÍ STRÁŽOVICE
Strážovice, č.p. 96

k.ú. Strážovice, p.č. st. 310, Strážovice 696 38

obsah výkresu:

Základy - nový stav

PEND_{a.s.}

Vojanova č.1, 615 00 Brno
tel.: +420 604 / 711 260

měřítko:	čís. výkresu:
1:50	D 1.18