



SITUACE 1:500

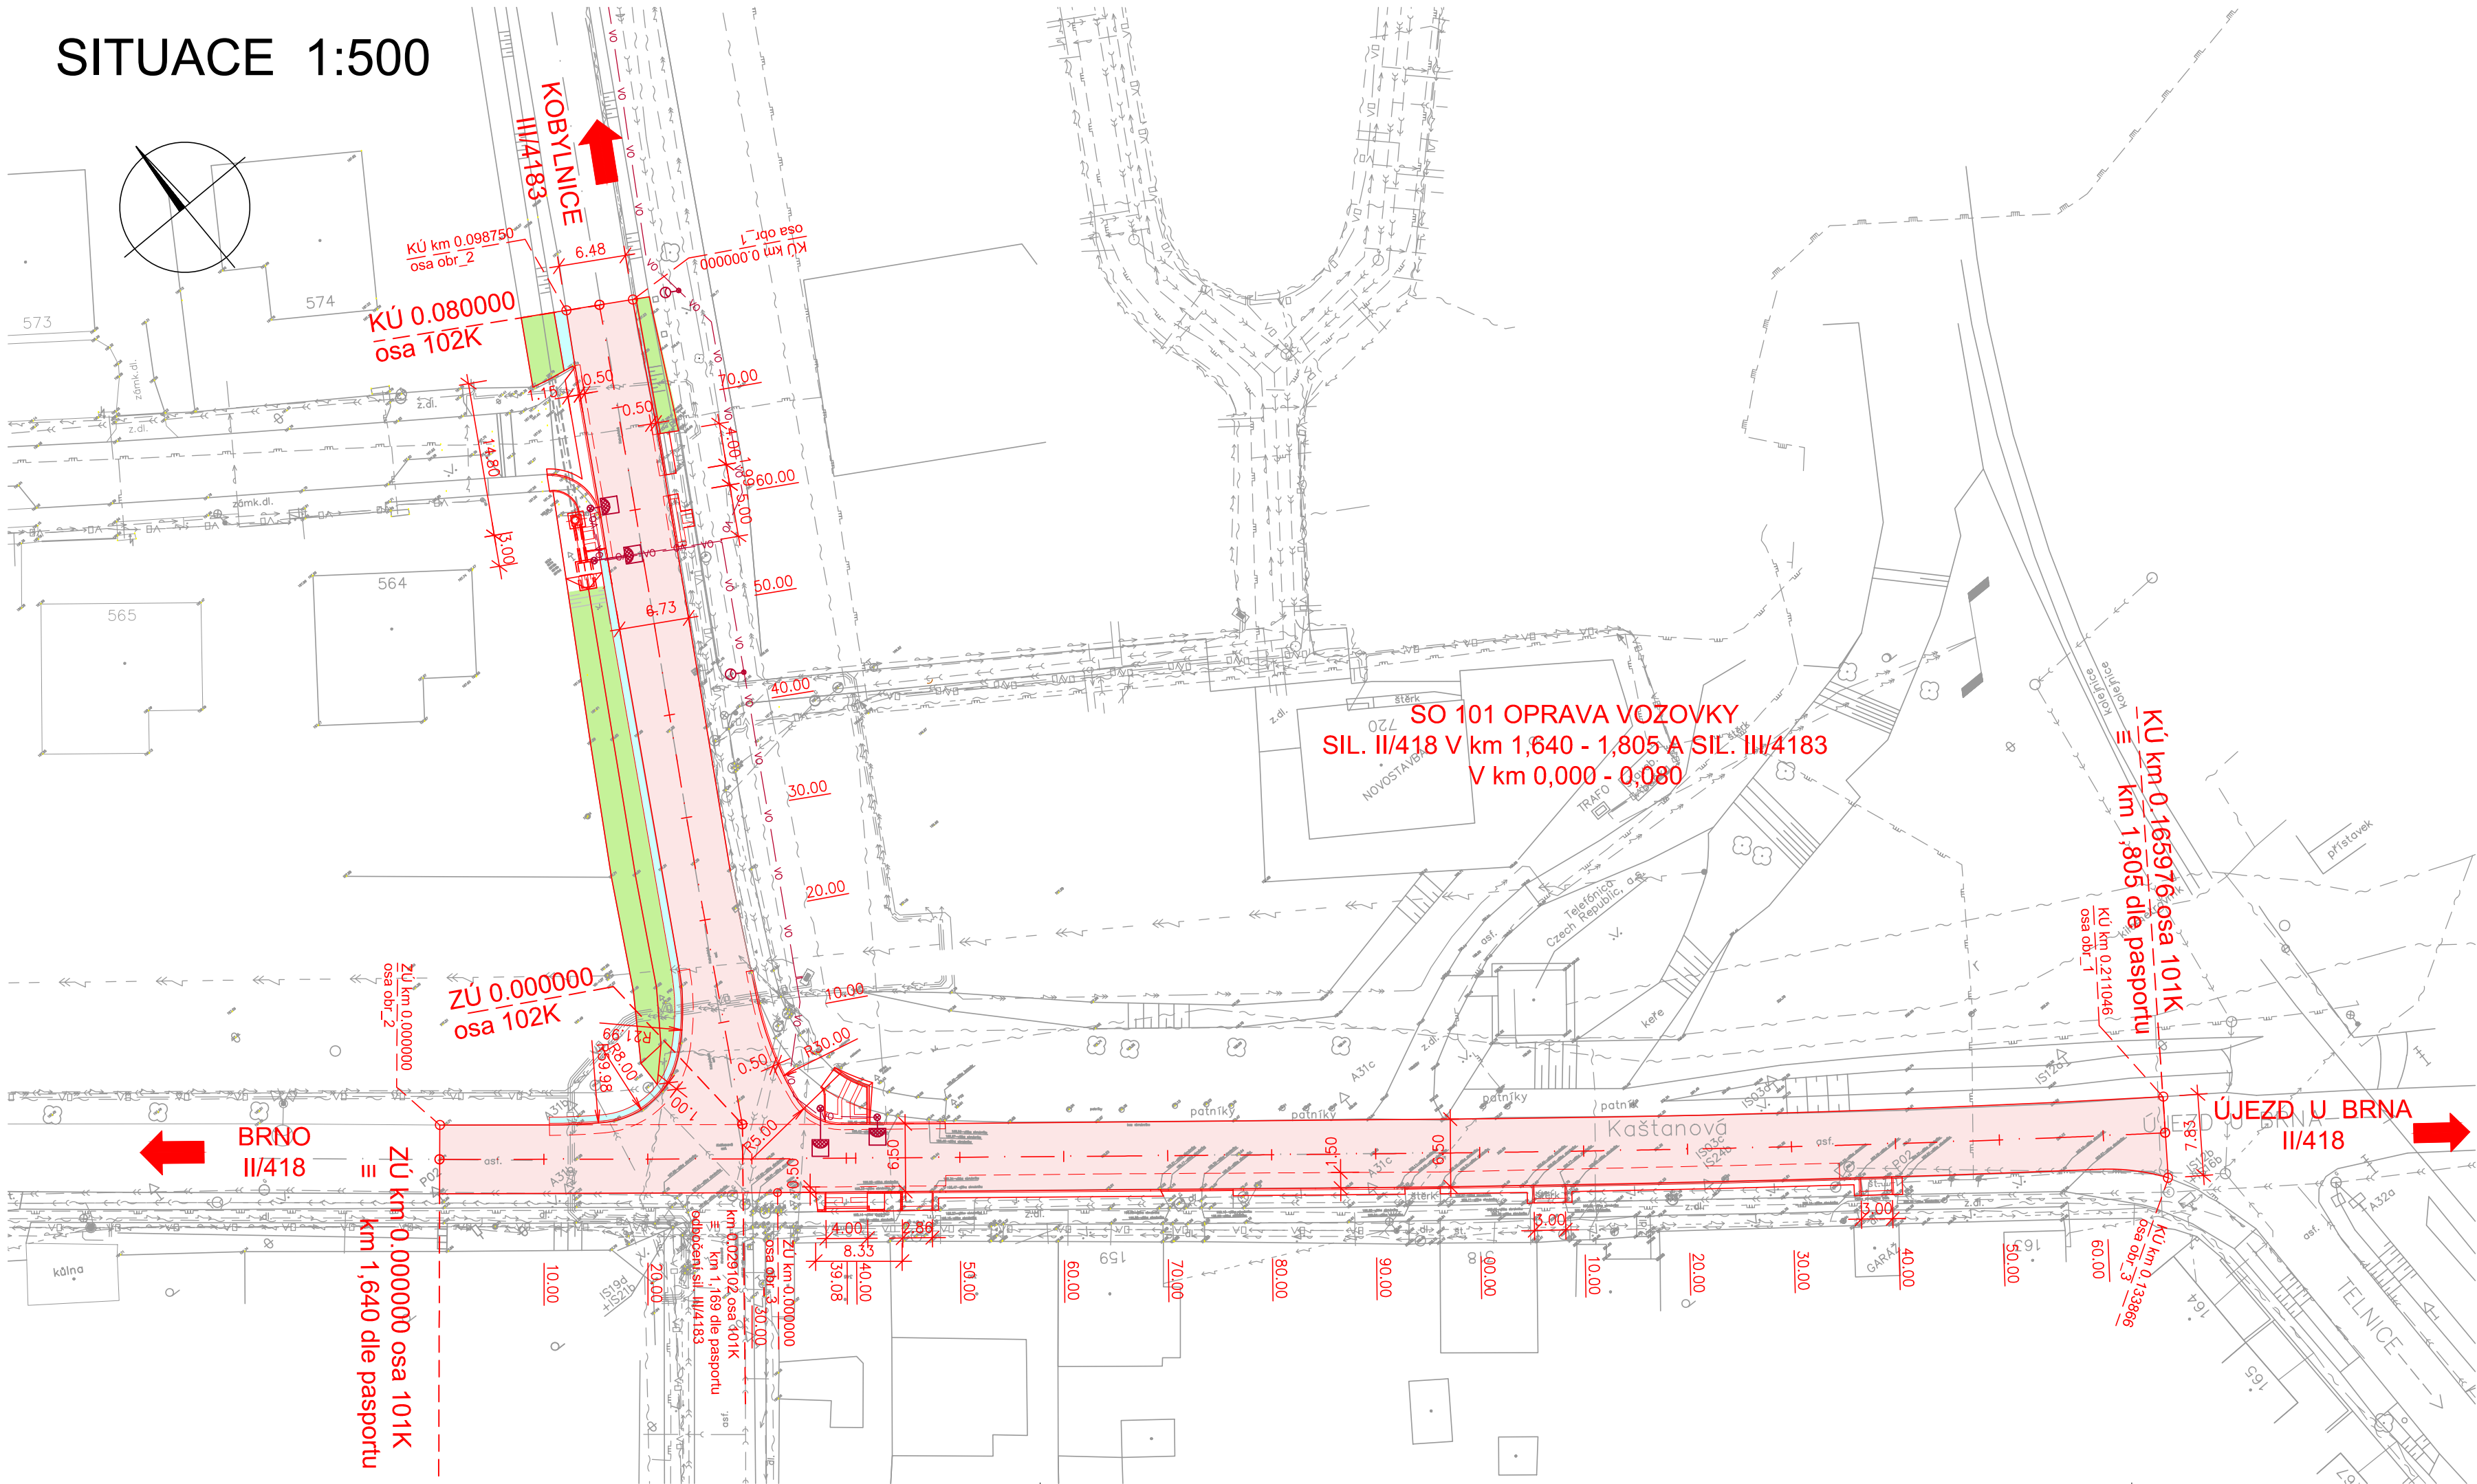


LEGENDA BAREVNÝCH PLOCH:

- ASFALTOVÁ VOZOVKA – FRÉZOVÁNÍ tl. 100mm
- NEZPEVNĚNÁ KRAJNICE
- PROČISTĚNÍ PŘÍKOPU

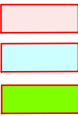

LEGENDA SÍTÍ:

stávající sítě

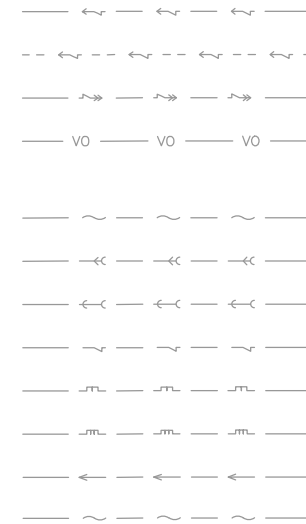

nové sítě



- podzemní vedení NN
- nadzemní vedení NN
- podzemní vedení VN
- vedení VO
- kabel CETIN
- dešťová kanalizace
- splachková kanalizace
- vedení místního rozhlasu
- plynovod NTL
- plynovod STL
- vodovod
- kabel VIVO

D.1.1

SO 101

SOUŘADNICOVÝ SYSTÉM: JTSK		VÝŠKOVÝ SYSTÉM: Bpv	
ZODPOVĚDNÝ PROJEKTANT	ING. SKŘIČKA		
VYPRACOVAL	ING. BLATECKÁ		
KONTROLOVAL	ING. FISCHER		
OBJEDNATEL:		OBEC SOKOLNICE Komenského 435, 664 52 SOKOLNICE	
NÁZEV AKCE:		SOKOLNICE, PŘECHODY ULICE KAŠTANOVÁ, KOBYLNICKÁ OPRAVA VOZOVKY SIL. II/418 A SIL. III/4183	
OBJEKT :			
NÁZEV PŘÍLOHY:		SITUACE	
STUPEŇ	PDPS	DATUM	červen 2024
FORMÁT	4A4	MĚŘÍTKO	1:500
Č. ZAKÁZKY	2438-1	ARCHIVNÍ Č.	2438-1
Č. SOUPRAVY:	Č. VÝKRESU:	02	