ŘEZ B-B'

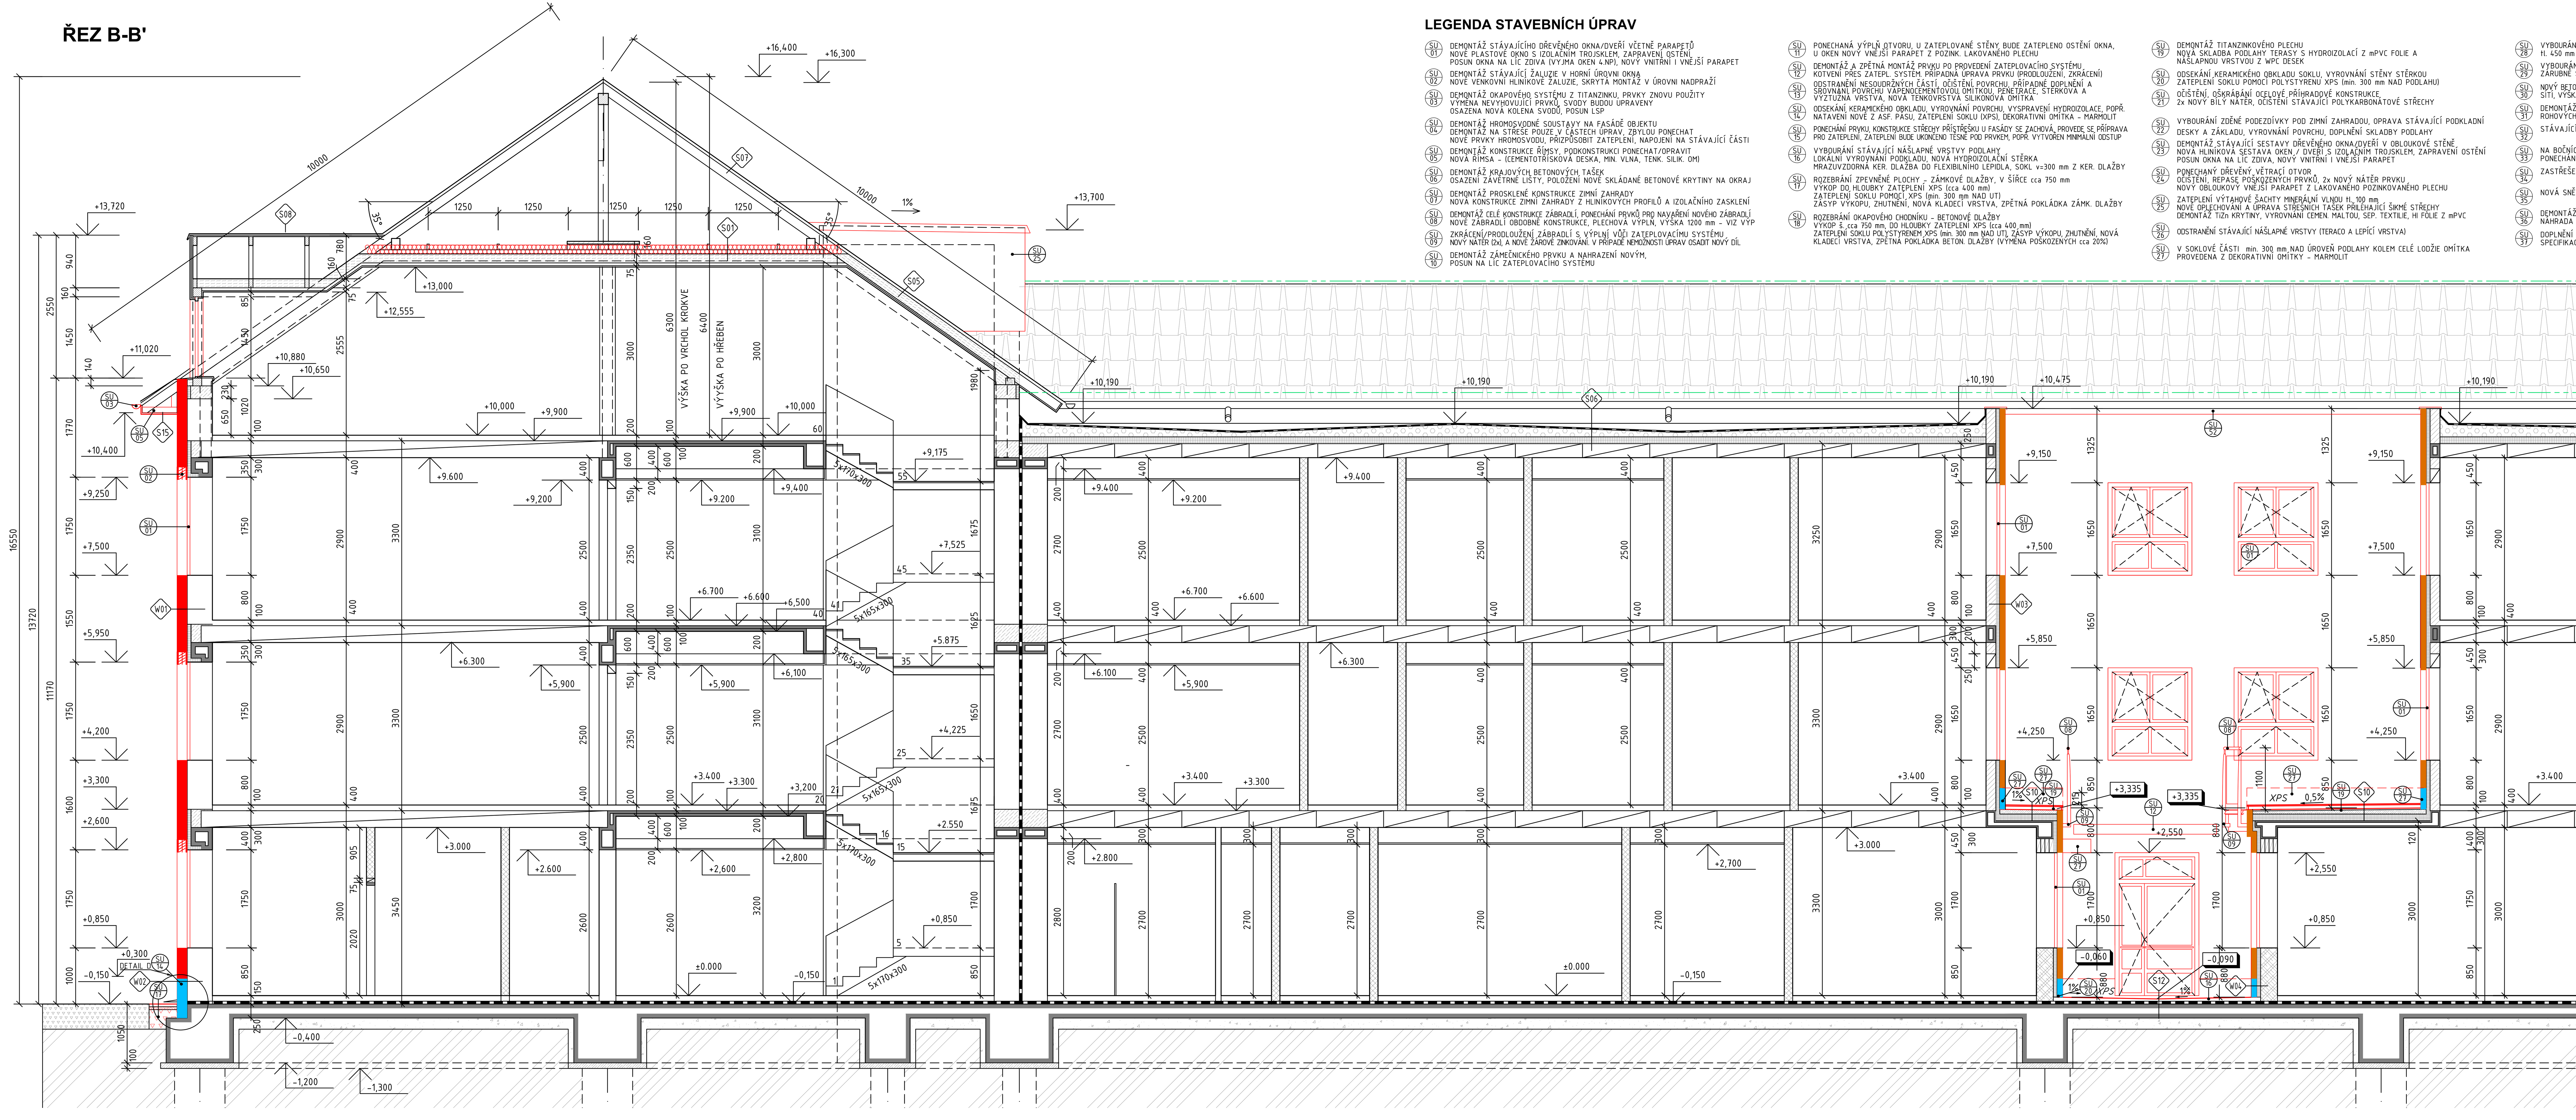

LEGENDA STAVEBNÍCH ÚPRAV

- SU 01 DEMONTÁŽ STÁVAJÍCÍHO DŘEVĚNÉHO OKNA/DVEŘÍ VČETNĚ PARAPETŮ NOVÉ PLASTOVÉ OKNO S IZOLAČNÍM TROJSKLEM, ZAPRAVENÍ OSTĚNÍ, POSUN OKNA NA LÍC ZDIVA (VYJMA OKEN 4.NP), NOVÝ VNITŘNÍ I VNĚJŠÍ PARAPET
- SU 02 DEMONTÁŽ STÁVAJÍCÍ ŽALUZIE V HORNÍ ÚROVNI OKNA NOVÉ VENKOVNÍ HLINÍKOVÉ ŽALUZIE, SKRYTÁ MONTÁŽ V ÚROVNI NADPRAŽÍ
- SU 03 DEMONTÁŽ OKAPOVÉHO SYSTÉMU Z TITANZINKU, PRVKY ZNOVU POUŽITY VÝMĚNA NEVYHOVUJÍCÍ PRVKŮ, SVODY BUDOU UPRAVENY OSAZENA NOVÁ KOLENA SVODŮ, POSUN LSP
- SU 04 DEMONTÁŽ HROMOSVODNÉ SOUSTAVY NA FASÁDĚ OBJEKTU DEMONTÁŽ NA STŘEŠE POUZE V ČÁSTECH ÚPRAV, ZBYLOU PONECHAT NOVÉ PRVKY HROMOSVODU, PŘIZPŮSOBIT ZATEPLENÍ, NAPOJENÍ NA STÁVAJÍCÍ ČÁSTI
- SU 05 DEMONTÁŽ KONSTRUKCE ŘÍMSY, PODKONSTRUKCI PONECHAT/OPRAVIT NOVÁ ŘÍMSA - (CEMENTOTŘÍSKOVÁ DESKA, MIN. VLNA, TENK. SILIK. OM)
- SU 06 DEMONTÁŽ KRAJOVÝCH BETONOVÝCH TAŠEK OSAZENÍ ZÁVĚTRNÉ LIŠTY, POLOŽENÍ NOVÉ SKLÁDANÉ BETONOVÉ KRYTINY NA OKRAJ
- SU 07 DEMONTÁŽ PROSKLENÉ KONSTRUKCE ZIMNÍ ZAHRADY NOVÁ KONSTRUKCE ZIMNÍ ZAHRADY Z HLINÍKOVÝCH PROFILŮ A IZOLAČNÍHO ZASKLENÍ
- SU 08 DEMONTÁŽ CELÉ KONSTRUKCE ZÁBRADLÍ, PONECHÁNÍ PRVKŮ PRO NAVAŘENÍ NOVÉHO ZÁBRADLÍ NOVÉ ZÁBRADLÍ OBDOBNÉ KONSTRUKCE, PLECHOVÁ VÝPLŇ, VÝŠKA 1200 mm - VIZ VÝP
- SU 09 ZKRÁCENÍ/PRODLOUŽENÍ ZÁBRADLÍ S VÝPLNÍ VŮČI ZATEPLOVACÍMU SYSTÉMU NOVÝ NÁTĚR (2x), A NOVÉ ŽÁROVÉ ZINKOVÁNÍ. V PŘÍPADĚ NEMOŽNOSTI ÚPRAV OSADIT NOVÝ DÍL
- SU 10 DEMONTÁŽ ZÁMEČNICKÉHO PRVKU A NAHRAZENÍ NOVÝM, POSUN NA LÍC ZATEPLOVACÍHO SYSTÉMU
- SU 11 PONECHANÁ VÝPLŇ OTVORU, U ZATEPLOVANÉ STĚNY BUDE ZATEPLENO OSTĚNÍ OKNA, U OKEN NOVÝ VNĚJŠÍ PARAPET Z POZINK. LAKOVANÉHO PLECHU
- SU 12 DEMONTÁŽ A ZPĚTNÁ MONTÁŽ PRVKU PO PROVEDENÍ ZATEPLOVACÍHO SYSTÉMU KOTVENÍ PŘES ZATEPL. SYSTÉM. PŘÍPADNÁ ÚPRAVA PRVKU (PRODLOUŽENÍ, ZKRÁCENÍ)
- SU 13 ODSTRANĚNÍ NESOUDRŽNÝCH ČÁSTÍ, OČIŠTĚNÍ POVRCHU, PŘÍPADNÉ DOPLNĚNÍ A SROVNÁNÍ POVRCHU VÁPENOCEMENTOVOU OMÍTKOU, PENETRACE, STĚRKOVÁ A VÝZTUŽNÁ VRSTVA, NOVÁ TENKOVRSTVÁ SILIKONOVÁ OMÍTKA
- SU 14 ODSEKÁNÍ KERAMICKÉHO OBKLADU, VYROVNÁNÍ POVRCHU, VYSPRAVENÍ HYDROIZOLACE, POPŘ. NATAVENÍ NOVÉ Z ASF. PÁSU, ZATEPLENÍ SOKLU (XPS), DEKORATIVNÍ OMÍTKA - MARMOLIT
- SU 15 PONECHÁNÍ PRVKU, KONSTRUKCE STŘECHY PŘÍSTŘEŠKU U FASÁDY SE ZACHOVÁ, PROVEDE SE PŘÍPRAVA PRO ZATEPLENÍ, ZATEPLENÍ BUDE UKONČENO TĚSNĚ POD PRVKEM, POPŘ. VYTVOŘEN MINIMÁLNÍ ODSTUP
- SU 16 VYBOURÁNÍ STÁVAJÍCÍ NÁŠLAPNÉ VRSTVY PODLAHY LOKÁLNÍ VYROVNÁNÍ PODKLADU, NOVÁ HYDROIZOLAČNÍ STĚRKA MRAZUVZDORNÁ KER. DLAŽBA DO FLEXIBILNÍHO LEPIDLA, SOKL v=300 mm Z KER. DLAŽBY
- SU 17 ROZEBRÁNÍ ZPEVNĚNÉ PLOCHY - ZÁMKOVÉ DLAŽBY, V ŠÍŘCE cca 750 mm VÝKOP DO HLOUBKY ZATEPLENÍ XPS (cca 400 mm) ZATEPLENÍ SOKLU POMOCÍ XPS (min. 300 mm NAD UT) ZÁSYP VÝKOPU, ZHUTNĚNÍ, NOVÁ KLADECÍ VRSTVA, ZPĚTNÁ POKLÁDKA ZÁMK. DLAŽBY
- SU 18 ROZEBRÁNÍ OKAPOVÉHO CHODNÍKU - BETONOVÉ DLAŽBY VÝKOP š. cca 750 mm, DO HLOUBKY ZATEPLENÍ XPS (cca 400 mm) ZATEPLENÍ SOKLU POLYSTYRENEM XPS (min. 300 mm NAD UT), ZÁSYP VÝKOPU, ZHUTNĚNÍ, NOVÁ KLADECÍ VRSTVA, ZPĚTNÁ POKLÁDKA BETON. DLAŽBY (VÝMĚNA POŠKOZENÝCH cca 20%)
- SU 19 DEMONTÁŽ TITANZINKOVÉHO PLECHU NOVÁ SKLADBA PODLAHY TERASY S HYDROIZOLACÍ Z mPVC FOLIE A NÁŠLAPNOU VRSTVOU Z WPC DESEK
- SU 20 ODSEKÁNÍ KERAMICKÉHO OBKLADU SOKLU, VYROVNÁNÍ STĚNY STĚRKOU ZATEPLENÍ SOKLU POMOCÍ POLYSTYRENU XPS (min. 300 mm NAD PODLAHU)
- SU 21 OČIŠTĚNÍ, OŠKRÁBÁNÍ OCELOVÉ PŘÍHRADOVÉ KONSTRUKCE 2x NOVÝ BÍLÝ NÁTĚR, OČIŠTĚNÍ STÁVAJÍCÍ POLYKARBONÁTOVÉ STŘECHY
- SU 22 VYBOURÁNÍ ZDĚNÉ PODEZDÍVKY POD ZIMNÍ ZAHRADOU, OPRAVA STÁVAJÍCÍ PODKLADNÍ DESKY A ZÁKLADU, VYROVNÁNÍ POVRCHU, DOPLNĚNÍ SKLADBY PODLAHY
- SU 23 DEMONTÁŽ STÁVAJÍCÍ SESTAVY DŘEVĚNÉHO OKNA/DVEŘÍ V OBLOUKOVÉ STĚNĚ NOVÁ HLINÍKOVÁ SESTAVA OKEN / DVEŘÍ S IZOLAČNÍM TROJSKLEM, ZAPRAVENÍ OSTĚNÍ POSUN OKNA NA LÍC ZDIVA, NOVÝ VNITŘNÍ I VNĚJŠÍ PARAPET
- SU 24 PONECHANÝ DŘEVĚNÝ VĚTRACÍ OTVOR OČIŠTĚNÍ, REPASE POŠKOZENÝCH PRVKŮ, 2x NOVÝ NÁTĚR PRVKU NOVÝ OBLOUKOVÝ VNĚJŠÍ PARAPET Z LAKOVANÉHO POZINKOVANÉHO PLECHU
- SU 25 ZATEPLENÍ VÝTAHOVÉ ŠACHTY MINERÁLNÍ VLNOU tl. 100 mm NOVÉ OPLECHOVÁNÍ A ÚPRAVA STŘEŠNÍCH TAŠEK PŘILÉHAJÍCÍ ŠIKMÉ STŘECHY DEMONTÁŽ TiZn KRYTINY, VYROVNÁNÍ CEMEN. MALTOU, SEP. TEXTILIE, HI FÓLIE Z mPVC
- SU 26 ODSTRANĚNÍ STÁVAJÍCÍ NÁŠLAPNÉ VRSTVY (TERACO A LEPÍCÍ VRSTVA)
- SU 27 V SOKLOVÉ ČÁSTI min. 300 mm NAD ÚROVEŇ PODLAHY KOLEM CELÉ LODŽIE OMÍTKA PROVEDENA Z DEKORATIVNÍ OMÍTKY - MARMOLIT
- SU 28 VYBOURÁNÍ DVEŘÍ A ZÁBRADLÍ, ZAZDĚNÍ ČÁSTI OTVORU PÓROBETONOVÝMI TVÁRNICEMI tl. 450 mm PO ÚROVEŇ PARAPETU OKOLNÍCH OKEN (800 mm NAD PODLAHU)
- SU 29 VYBOURÁNÍ DVEŘÍ A ZÁRUBNĚ, OSAZENÍ NOVÝCH DVEŘÍ VČETNĚ ZÁRUBNĚ S POŽ. ODOLNOSTÍ EW30 DP3, ZAPRAVENÍ STĚNY, VÝMALBA
- SU 30 NOVÝ BETONOVÝ ZÁKLAD SE SOKLEM PRO NOVÝ ZÁSOBNÍK VODY, BETON VYZTUŽENÝ KARI SÍTÍ, VÝŠKA CCA 100 mm, DLE SOUSEDNÍHO SOKLU, BEZPRAŠNÝ NÁTĚR OBOU SOKLŮ
- SU 31 DEMONTÁŽ OBLOŽENÍ SLOUPU, DOPLNĚNÍ OCELOVÝCH PROFILŮ PRO KOTVENÍ ROHOVÝCH OKEN, POSUN DO LÍCE, V ROHU NEPRŮHLEDNÁ OKENNÍ VLOŽKA
- SU 32 STÁVAJÍCÍ AUTOMATICKÉ POSUVNÉ DVEŘE - PONECHÁNO BEZ ÚPRAV
- SU 33 NA BOČNÍCH STĚNÁCH V BLÍZKOSTI ZAŘÍZENÍ EPS A TREZORU BUDE STĚNA PONECHÁNA BEZ ZATEPLENÍ
- SU 34 ZASTŘEŠENÍ Z POLYKARBONÁTU - BUDE PONECHÁNO BEZ ÚPRAV
- SU 35 NOVÁ SNĚHOVÁ ZÁBRANA NA OKRAJI STŘECHY
- SU 36 DEMONTÁŽ STÁVAJÍCÍCH SNĚHOVÝCH ZÁBRAN PO CELÉM OKRAJI STŘECHY NÁHRADA ZA NOVÉ VIZ SU35
- SU 37 DOPLNĚNÍ DVEŘNÍHO KŘÍDLA DLE POŽADAVKŮ PBŘ (PANIKOVÁ KLIKA (HRAZDA)) SPECIFIKACE DLE ČÁSTI D.1.3 PBŘ
- SU 38 OCELOVÁ RÁMOVÁ KONSTRUKCE PRO VYNESENÍ VÝPLNĚ ZIMNÍ ZAHRADY S POŽÁRNÍ ODOLNOSTÍ R15 PŘÍPADNĚ S POŽÁRNÍM OBKLADEM, DLE ČÁSTI D.1.3 PBŘ
- SU 39 KLEMPÍŘSKÉ OPLECHOVÁNÍ S NÁVAZNOSTÍ NA NOVÉ VÝPLNĚ ZIMNÍ ZAHRADY
- SU 40 DETAIL NAPOJENÍ STÁVAJÍCÍ KONSTRUKCE KONZOLY NA NOVÉ OPLÁŠTĚNÍ ZIMNÍ ZAHRADY
- SU 41 ÚPRAVA OCELOVÉ BRÁNY VŮČI ZATEPLOVACÍMU SYSTÉMU. ZKRÁCENÍ, ÚPRAVA, NÁTĚR PRVKU, ZINKOVÁNÍ - VIZ ZÁMEČ. PRVKY. V PŘÍPADĚ NEMOŽNOSTI ÚPRAV OSADIT NOVÝ DÍL.
- SU 42 OPRAVA SKLADBY PODLAHY PO OSAZENÍ DVEŘÍ. SKLADBA PODLAHY BUDE DOPLNĚNA. V CELÉ TLOUŠŤCE OSTĚNÍ PROVEDENA NOVÁ NÁŠLAPNÁ VRSTVA Z KERAMICKÉ DLAŽBY STEJNÉHO FORMÁTU A PODOBNÉ BARVY JAKO VE STÁVAJÍCÍM STAVU
- SU 43 OPRAVA SKLADBY PODLAHY PO OSAZENÍ DVEŘÍ. SKLADBA PODLAHY BUDE DOPLNĚNA. V CELÉ TLOUŠŤCE OSTĚNÍ PROVEDENA NOVÁ NÁŠLAPNÁ VRSTVA Z PVC PODLAHY PODOBNÉ BARVY JAKO VE STÁVAJÍCÍM STAVU, SPOJIT SVAŘOVÁNÍM
- SU 44 DILATACE OBJEKTU. ODDILATOVAT JEDNOTLIVÉ DILATAČNÍ CELKY - V ZATEPLENÍ OSADIT DILATAČNÍ PROFIL ETICS, UMÍSTĚNÍ DLE VÝKRESU PŮDORYSU
- SU 45 DEMONTÁŽ TITANZINKOVÉ KRYTINY. SROVNÁNÍ PODKLADU CEMENTOVOU MALTOU. NOVÁ STŘEŠNÍ HYDROIZOLAČNÍ VRSTVA Z mPVC FOLIE SEPAROVANÉ GEOTEXTILIÍ. NOVÉ PRVKY OPLECHOVÁNÍ. U STYKU SE STĚNOU VYTAŽENÍ HYDROIZOLAČNÍ FÓLIE NA STĚNU MIN. 300 mm.
- SU 46 UKONČENÍ ZATEPLENÍ TĚSNĚ POD OCELOVOU KONSTRUKCÍ. ÚPRAVA POROROŠTU. SPODNÍ VODOROVNÁ ČÁST ZATEPLENÍ OPLECHOVÁNA, VYTVOŘENÍ "PARAPETU" Z LAKOVANÉHO POZINK. PLECHU.
- SU 47 PONECHÁNÍ STÁVAJÍCÍ VĚTRACÍ MŘÍŽKY. ZATEPLENÍM FASÁDY DOJET K ZÁMEČNICKÉMU PRVKU, PONECHAT OTVOR. VE SMĚRU ODVODU/PŘÍVODU VZDUCHU NEZATEPLOVAT FASÁDU DO VZDÁLENOSTI 500 mm. SPODNÍ ČÁST OPLECHOVAT "PARAPETEM" Z POZINK. LAK. PLECHU.
- SU 48 DEMONTÁŽ PRVKU, ZPĚTNÁ MONTÁŽ PRVKU PO PROVEDENÍ NOVÉ FASÁDNÍ OMÍTKY
- SU 49 PONECHÁZÍ PRVKU NA FASÁDĚ, PROVEDENÍ NOVÉ FASÁDNÍ OMÍTKY KOLEM PRVKU
- SU 50 PONECHÁNÍ STÁVAJÍCÍ VĚTRACÍ MŘÍŽKY. ZATEPLENÍM FASÁDY DOJET K ZÁMEČNICKÉMU PRVKU, PONECHAT OTVOR. VE SMĚRU ODVODU/PŘÍVODU VZDUCHU NEZATEPLOVAT FASÁDU DO VZDÁLENOSTI 500 mm.
- SU 51 NA STYKU STŘECHY/TERASY A STĚNY POUŽÍT PRO ZATEPLENÍ SPODNÍ ČÁSTI POLYSTYREN XPS tl. 140 mm, DO VÝŠKY 300 mm NAD STŘECHU, VYTÁHNOUT mPVC FOLII NA STĚNU, VIZ DETAIL
- SU 52 UKONČENÍ ZATEPLENÍ Z MINERÁLNÍ VLNY POD HRANOU PŘILÉHAJÍCÍ ŠIKMÉ STŘECHY, UKONČENÍ OPLECHOVÁNÍM POD STŘEŠNÍM ŽLABEM. OPLECHOVÁNÍM PROVÉST NA PRINCIPU DETAILU PARAPETU OKNA.
- SU 53 V UKONČENÍ OBLOUKOVÉ STĚNY POSTUPNĚ SNIŽOVAT TLOUŠŤKU TEPELNÉ IZOLACE Z MINERÁLNÍ VLNY S KOLMÝM VLÁKNEM (180-40 mm)
- SU 54 NOVÝ DEŠŤOVÝ TITANZINKOVÝ ŽLAB A SVOD
- SU 55 VSAKOVACÍ JÍMKA PRO VSAKOVÁNÍ DEŠŤOVÉ VODY Z NOVÉHO SVODU. JÁMA VYPLNĚNÁ ŠTĚRKEM fr. 32/64 OBALENÁ GEOTEXTILIÍ. ROZMĚR 1,5x1,5x1,5m, min 0,5 m POD UT
- SU 56 SOKLOVÁ ČÁST ZATEPLENA XPS tl. 140 mm, min. 300 NAD ÚROVEŇ PODLAHY, MIN. VLNU tl. 180 mm ZALOŽIT NA ZAKLÁDACÍ LIŠTĚ S OKAP. NOSEM, OMÍTKU SOKLU TVOŘÍ DEKORATIVNÍ TENKOVRSTVÁ OMÍTKA MARMOLIT
- SU 57 STÁVAJÍCÍ VEDENÍ ELEKTROINSTALACE V CHRÁNIČCE NA FASÁDĚ BUDE ODSTRANĚNO, ELEKTROINSTALACE BUDE VEDENA V CHRÁNIČCE V DRÁŽCE VE ZDI
- SU 58 UKONČENÍ ZATEPLENÍ Z MINERÁLNÍ VLNY POD HRANOU SLOUPKŮ ZÁBRADLÍ, OPLECHOVÁNÍ VYTÁHNOUT NA STĚNU, MECHANICKY KOTVIT, SPÁRU UKONČIT TĚSNÍCÍM PU TMELEM U ZIMNÍ ZAHRADY V NÁVAZNOSTI NA OBVODOVOU STĚNU SE PROVEDE ZATEPLENÍ OSTĚNÍ

LEGENDA MATERIÁLŮ

- ZDIVO TL.450 A 250 Z TVÁRNIC KINTHERM 44 P+D (440/247/238) P10 NA M10; ZDIVO TL.100 Z CIHEL POROTHERM 6,5 P+D (65/372/238) P10 NA MVC 2,5
- ZDIVO TL.300 Z TVÁRNIC CD 29 (290/240/140) P15 NA M10
- ZDIVO Z TVÁRNIC KINTHERM 365 P+D (365/247/238) P15 NA M10
- ZDIVO Z TVÁRNIC POROTHERM 17,5 P+D (175/372/238) P10 NA MVC 2,5
- ZDIVO Z TVÁRNIC POROTHERM 6DF (240/365/113) P15 NA M10
- ZDIVO Z TVÁRNIC POROTHERM CV 14 (140/290/140) P10 NA MVC 2,5
- ZDIVO Z CP plných (290/140/65) P15 NA M10
- NASYPANÁ ZHUTNĚNÁ ZEMINA
- ŠTĚRKOPÍSEK ZHUTNĚNÝ NA 0,2 MPa
- ZEMINA
- ŽELEZOBETON
- PODKLADNÍ BETON
- PERLITBETON
- TEPELNÁ IZOLACE-POLYSTYREN
- TEPELNÁ IZOLACE-MIN.VLNA
- HYDROIZOLACE
- FASÁDNÍ MINERÁLNÍ VLNA, PODÉLNÁ VLÁKNA TL. 180 mm, λ=0,038 W.m^{-1}.K^{-1}
- FASÁDNÍ MINERÁLNÍ VLNA, PODÉLNÁ VLÁKNA TL. 100 mm, λ=0,038 W.m^{-1}.K^{-1}
- FASÁDNÍ MINERÁLNÍ VLNA, KOLMÁ VLÁKNA TL. 180 mm, λ=0,040 W.m^{-1}.K^{-1}
- TEPELNÁ IZOLACE Z XPS TL. 180, 100 mm, λ=0,035 W.m^{-1}.K^{-1}
- FOUKANÁ MINERÁLNÍ VLNA TL. 160 mm, λ=0,038 W.m^{-1}.K^{-1}

LEGENDA SKLADEB

SKLADBA S01: ZATEPLENÉ PODKROVÍ - ROVNÁ ČÁST
- OCHRANNÁ DIFUZNÍ FÓLIE
- T.I. Z FOUKANÉ MIN. VLNY (λ≤0,038 W/m.K) 160 mm
- TEP. IZOL G+H ISOVER - ISOPHEN 160 mm
- PAROZÁBRANA DIFUNORM - mm
- SDK POHLED + CD PROFIL + ZÁVĚS 20 mm

SKLADBA S05: ZATEPLENÉ PODKROVÍ - ŠIKMÁ ČÁST
- BETONOVÉ TAŠKY - mm
- LATĚ+KONTRALATĚ 30+30 mm
- DIFUZNĚ PROPUSTNÁ FOLIE TYVEK - mm
- VZDUCHOVÁ MEZERA 20 mm
- TEP. IZOL G+H ISOVER - ISOPHEN 160 mm
- PAROZÁBRANA DINUFORM - mm
- SDK PODHLED + CD PROFIL + ZÁVĚS 110 mm

SKLADBA S06: PLOCHÁ STŘECHA
- VRCHNÍ MODIF. ASFALTOVÝ PÁS 5 mm
- PODKLADNÍ MODIF. ASFALTOVÝ PÁS 1-2x 10 mm
- EXPANZNÍ VRSTVA PERBITAGIT 4 mm
- PERLITOBETON 220-80 mm
- PE FOLIE/LEPENKA A400H - mm
- EXTRUDOVANÝ POLYSTYREN 120 mm
- STROPNÍ PANEL SPIROLL 250 mm

SKLADBA S07: KROV NEZATEPLENÁ ČÁST
- BETONOVÉ TAŠKY BRAMAC - mm
- LAŤOVÁNÍ + KONTRALATĚ 30+30 mm
- DIFUZNĚ PROPUSTNÁ FÓLIE TYVEK - mm
- KROKEV 160 mm

SKLADBA S09: PODLAHA PODEST PROTIP. SCHODIŠTĚ
- MRAZUVZDORNÁ KER. DLAŽBA 10 mm
- FLEXIBILNÍ LEPIDLO 8 mm
- HYDROIZOLAČNÍ ODDĚLUJÍCÍ PÁS- (FILCEM KAŠÍROVANÁ PE FOLIE) 3 mm
- FLEXIBILNÍ LEPIDLO 4 mm
- LOKÁLNÍ VYROVNÁNÍ PODKLADU, PENETRACE
- ~~KERAMICKÁ DLAŽBA+TMEL 15 mm~~
- IZOLAČNÍ STĚRKA AQUAFIN 2-K - mm
- CEMENTOVÝ POTĚR VE SPÁDU 55-35 mm
- ŽB DESKA BALKONU 150 mm
- VYROVNÁNÍ, PENETRACE PODKLADU
- STĚRKOVACÍ + VÝZTUŽNÁ VRSTVA 5 mm
- SILIKONOVÁ TENKOVRSTVÁ OMÍTKA 1,5 mm

SKLADBA S10: PODLAHA LODŽIÍ ATRIA
- WPC TERASOVÉ DESKY 23 mm
- PODKLADNÍ ROŠT 50 mm
- mPVC FÓLIE 1,5 mm
- SEPARAČNÍ GEOTEXTILIE 1 mm
- VYROVNÁVACÍ CEMENT. POTĚR 40 mm
- ~~TITANZINKOVÝ PLECH 0,6 mm~~
- IZOLAČNÍ STĚRKA AQUAFIN 2-K - mm
- BETONOVÁ MAZANINA VE SPÁDU 80-95 mm
- PE FOLIE NEBO LEPENKA A400H
- EXTRUDOVANÝ POLYSTYREN 120 mm
- ŽB DESKA BALKONU 120 mm

SKLADBA S15: ŘÍMSA
- DŘEVĚNÁ PODKONSTRUKCE/VAZNÍK - mm
- DESKA CETRIS 24 mm
- POLYSTYREN 10 mm
- ~~STĚRKOVÁ OMÍTKA 3 mm~~
- CEMENTOTŘÍSKOVÁ DESKA 24 mm
- LEPÍCÍ STĚRKA 3 mm
- DESKY Z MINERÁLNÍ VLNY 40 mm
- STĚRKOVÁ + VÝZTUŽNÁ VRSTVA 5 mm
- SILIKONOVÁ TENKOVRSTVÁ OMÍTKA 1,5 mm

SKLADBA S12: ATRIUM PŘÍZEMÍ
- MRAZUVZDORNÁ KERAMICKÁ DLAŽBA 10 mm
- FLEXIBILNÍ LEPIDLO 5 mm
- HYDROIZOLAČNÍ STĚRKA 2 mm
- LOKÁLNÍ VYROVNÁNÍ PODKLADU
- ~~KERAMICKÁ DLAŽBA DO TMELU 25 mm~~
- BETONOVÁ MAZANINA VE SPÁDU 80-95 mm
- 2 x BITAGIT SR S35 Pe 5 mm
- ŽELEZOBETONOVÁ DESKA 250 mm
- PODKLADNÍ BETON 100 mm
- ŠTĚRKOPÍSKOVÝ PODSYP 100 mm

SKLADBA S13: PLOCHÁ STŘÍŠKA NAD POŽ. SCHODIŠTĚM
- STŘEŠNÍ mPVC FÓLIE 1,5 mm
- SEPARAČNÍ GEOTEXTILIE 300 g/m2
- VYROVNÁNÍ PODKLADU
- ~~TITANZINKOVÝ PLECH 0,6 mm~~
- ~~LEPENKA A400H - mm~~
- CEMENTOVÝ POTĚR VE SPÁDU 60-40 mm
- ŽELEZOBETONOVÁ DESKA 150 mm
- VÁPENOCEMENTOVÁ OMÍTKA
- VYROVNÁNÍ, PENETRACE PODKLADU
- STĚRKOVACÍ, VÝZTUŽNÁ VRSTVA 5 mm
- SILIKONOVÁ TENKOVRSTVÁ OMÍTKA 1,5 mm

SKLADBA W01: OBVODOVÁ STĚNA 450 mm
- SILIKONOVÁ TENKOVRSTVÁ OMÍTKA 1,5 mm
- PENETRAČNÍ NÁTĚR
- STĚRKOVÝ TMEL S VÝZTUŽNOU VRSTVOU ZE SKLOTEXTILNÍ SÍŤOVINY 5 mm
- T.I. Z DESEK FASÁDNÍ MIN. VLNY (λ≤0,038 W/m.K) 180 mm
- LEPÍCÍ A STĚRKOVÝ TMEL 5 mm
- PENETRAČNÍ NÁTĚR
- FASÁDNÍ VÁPENOCEMENT. OM. 20 mm
- KERAMICKÁ TVÁRNICE KINTHERM 44 440 mm
- VNITŘNÍ OMÍTKA

SKLADBA W02: OBVODOVÁ STĚNA 450 mm - SOKL
- DEKORATIVNÍ OMÍTKA (MARMOLIT) 1,5 mm
- PENETRAČNÍ NÁTĚR
- STĚRKOVÝ TMEL S VÝZTUŽNOU VRSTVOU ZE SKLOTEXTILNÍ SÍŤOVINY 5 mm
- TEP. IZOL. Z DESEK XPS (λ≤0,035 W/m.K) 180 mm
- BITUMENOVÉ LEPIDLO 5 mm
- PENETRAČNÍ NÁTĚR
- LOKÁLNÍ VYSPRAVENÍ POVRCHU
- ~~KERAMICKÝ OBKLAD 10 mm~~
- ~~LEPÍCÍ HMOTA 5 mm~~
- HYDROIZOLACE/NOVÁ HYDROIZOLACE 4 mm
- VÁPENOCEMENTOVÁ OMÍTKA 20 mm
- KERAMICKÁ TVÁRNICE KINTHERM 44 440 mm

SKLADBA W03: VNITŘNÍ STĚNA ATRIA 300/175 mm
- SILIKONOVÁ TENKOVRSTVÁ OMÍTKA 1,5 mm
- PENETRAČNÍ NÁTĚR
- STĚRKOVÝ TMEL S VÝZTUŽNOU VRSTVOU ZE SKLOTEXTILNÍ SÍŤOVINY 5 mm
- T.I. Z DESEK FASÁDNÍ MIN. VLNY (λ≤0,038 W/mK) 100 mm
- LEPÍCÍ A STĚRKOVÝ TMEL 5 mm
- PENETRAČNÍ NÁTĚR
- TENKOVRSTVÁ OMÍTKA 1,5 mm
- STĚRKOVÁ + VÝZTUŽNÁ VRSTVA 5 mm
- EPS 70 mm
- LEPÍCÍ VRSTVA 5 mm
- ZDIVO Z CD 29 / POROTHERM 17,5 300/175 mm
- VNITŘNÍ OMÍTKA

SKLADBA W04: VNITŘNÍ STĚNA ATRIA 300 mm - SOKL
- DEKORATIVNÍ OMÍTKA (MARMOLIT) 1,5 mm
- PENETRAČNÍ NÁTĚR
- STĚRKOVÝ TMEL S VÝZTUŽNOU VRSTVOU ZE SKLOTEXTILNÍ SÍŤOVINY 5 mm
- TEP. IZOL. Z DESEK XPS (λ≤0,035 W/m.K) 100 mm
- LEPÍCÍ A STĚRKOVÝ TMEL 5 mm
- PENETRAČNÍ NÁTĚR
- VYROVNÁNÍ POVRCHU CEMENT. STĚRKOU
- ~~KERAMICKÝ OBKLAD 10 mm~~
- ~~LEPÍCÍ HMOTA 5 mm~~
- TEPELNÁ IZOLACE 60 mm
- LEPÍCÍ VRSTVA 5 mm
- ZDIVO Z CD 29 300 mm
- VNITŘNÍ OMÍTKA

LEGENDA ČAR

- STÁVAJÍCÍ KONSTRUKCE
- NOVÁ, POPŘ. UPRAVENÁ KONSTRUKCE
- HROMOSVOD

-VEŠKERÉ PRVKY NA FASÁDĚ (TABULKY, ZNAČKY, SVĚTLA..) BUDOU DEMONTOVÁNY A PO ZATEPLENÍ ZPĚTNĚ NAMONTOVÁNY, POKUD NENÍ UVEDENO JINAK

- TATO DOKUMENTACE JE AUTORSKÝM DÍLEM A MŮŽE BÝT UŽITA VÝHRADNĚ K ÚČELU NA NÍ UVEDENÉMU A SMLUVNĚ DOHODNUTÉMU MEZI AUTOREM A OBJEDNATELEM

±0,000 = 420,200 m n. m. Bpv

RAZÍTKO/PODPIS	PARÉ

GARANT projekt s.r.o.
Staňkova 103/18, 602 00 Brno
IČ: 06722865, DIČ: CZ06722865
E-mail: info@garantprojekt.cz
mob.: 608 213 528
web: garantprojekt.cz

NÁZEV PROJEKTU	Paprsek - Snížení energetické náročnosti budovy
MÍSTO STAVBY	K Čihadlu 679, 679 63 Velké Opatovice p.č. 1760, k.ú. Velké Opatovice [779237]
INVESTOR	Jihomoravský kraj, Žerotínovo nám. 449/3, 601 82 Brno
OBJEKT	SO 01 - Ústav sociální péče
ČÁST PROJEKTU	ARCHITEKTONICKO-STAVEBNÍ ŘEŠENÍ — D.1.1
NÁZEV / ČÍSLO	ŘEZ B-B' - NOVÝ STAV — N10
AUTORIZOVANÝ PROJEKTANT	ING. STANISLAV SMOLÍK, č. autorizace 1006132
HLAVNÍ INŽENÝR PROJEKTU	ING. STANISLAV SMOLÍK
VYPRACOVAL	ING. PAVEL VONDÁL
ČÍSLO ZAKÁZKY	GP202212
DATUM	07/2023
MĚŘÍTKO	1:50
STUPEŇ	DPS