




Revize	Vypracoval	Popis revize	Datum


 PROJEKTOVÁNÍ ZDRAVOTNICKÉ VÝSTAVBY	Hlavní inženýr projektu: ING. LUDĚK TOMEK	Investor: Nemocnice Vyškov, příspěvková organizace Purkyňova 235/36, 682 01 Vyškov Tel: +420 517 315 111 www.nemvy.cz
	Vedoucí projektant zakázky: ING. PETRA VÁCLAVKOVÁ	

Profese: EL	Zpracovatel dílu: BLOCK a.s., U Kasáren 727, 757 01 Valašské Meziříčí Tel: +420 604 223 565 E-mail: Dufka@blockcrs.cz www: www.blockcrs.cz		Autorizace:
Odpovědný projektant:	Vypracoval:	Kontroloval:	
ING. PETR ŠRÁMEK	ING. PETR ŠRÁMEK	ING. RADOMÍR DUFKA	
			


Akce: NEMOCNICE VYŠKOV, p.o. URGENTNÍ PŘÍJEM	Zakázkové číslo:		46 - 2021	Paré:
	Datum:		07 - 2022	
	Stupeň:		DPS	
Objekt: URGENTNÍ PŘÍJEM	SO 01	Formát:		20 A4
Obsah: ROZVADĚČ 1RZ1.A5		Měřítko:	Číslo výkresu: D.1.01.4C-301	

ROZVADĚČ 1RZ1.A5


ROZMĚRY:	VxŠxH 2100x1600x500mm	
PŘÍVOD:	SHORA	
VÝVODY:	NAHORU	
INSTALOVANÝ PŘÍKON	DO - Pi=21kW	UPS Pi=5kW
SOUČINITEL SOUDOBOSTI:	1	1
SOUDOBÝ PŘÍKON:	DO - Pi=21kW	UPS Pi=5kW
JMENOVITÝ PROUD:	In=63A	In=63A
ZKRATOVÝ PROUD:	Ik''=10kA	
NAPĚŤOVÁ SOUSTAVA:	3NPE,AC 50Hz,400V/230V ,TN-S	
	1NPE,AC 50Hz,230V ,TN-S	
	2+PE,AC 50Hz,230V,IT	

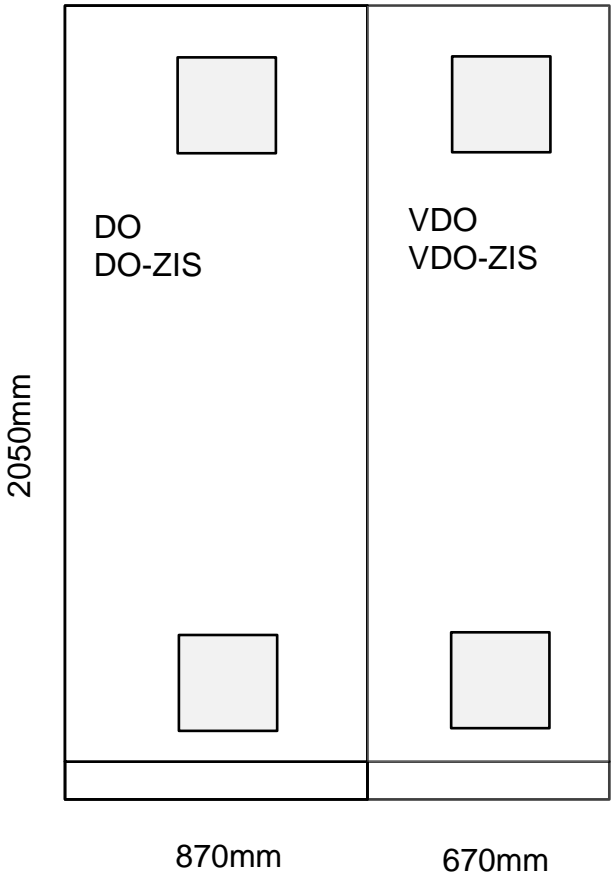


Projektant	Ing. Petr Šrámek	Investor			Místo zakázky					
Zodp. projektant	Ing. Petr Šrámek	Stavba			Číslo zakázky					
Kontroloval	Ing. Radomír Dufka	Objekt			Arch.číslo	D.1.01.4c-301	Název výkresu	Rozvaděč 1RZ1.A5		List 001
Hip			D.1.01.4c Silnoproudá elektrotechnika		Stupeň projektu		20 cel.			

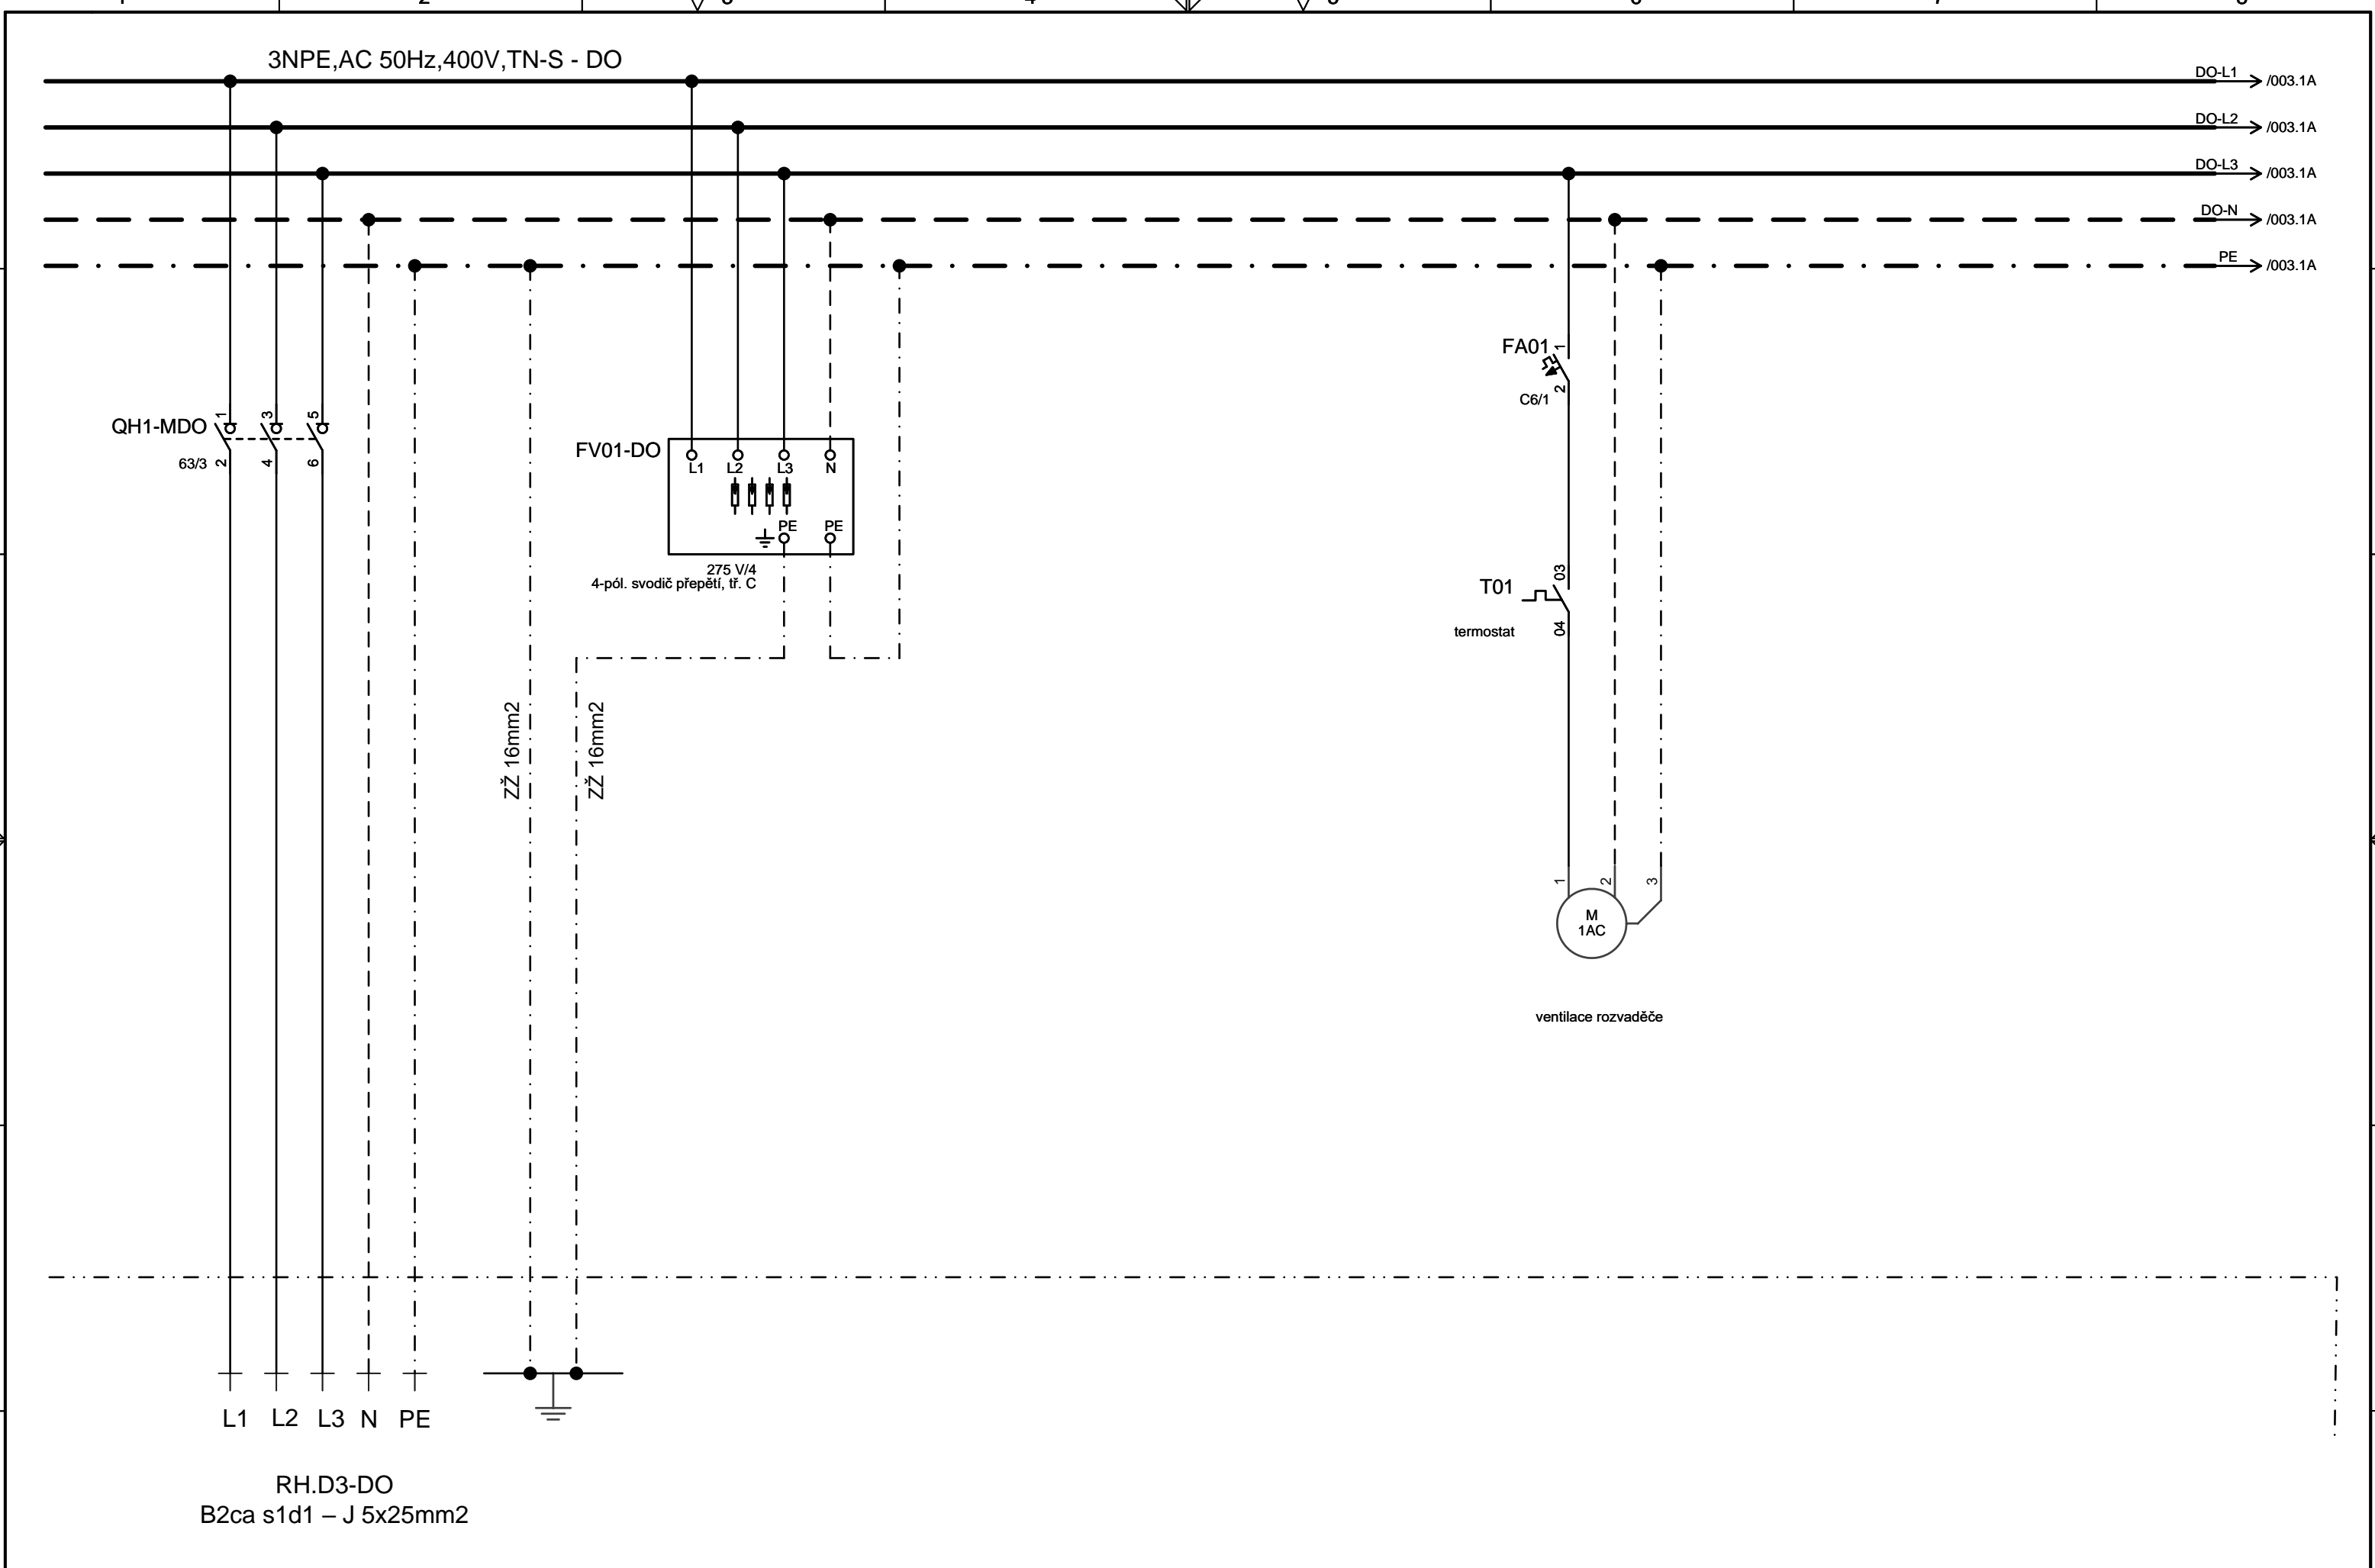


Projektant	Ing. Petr Šrámek	Investor		Místo zakázky		Název výkresu		List 002	
Zodp. projektant	Ing. Petr Šrámek	Stavba		Číslo zakázky					
Kontroloval	Ing. Radomír Dufka	Objekt		Arch.číslo	D.1.01.4c-301	Rozvaděč 1RZ1.A5		20 cel.	
Hip			D.1.01.4c Silnoproudá elektrotechnika	Stupeň projektu					

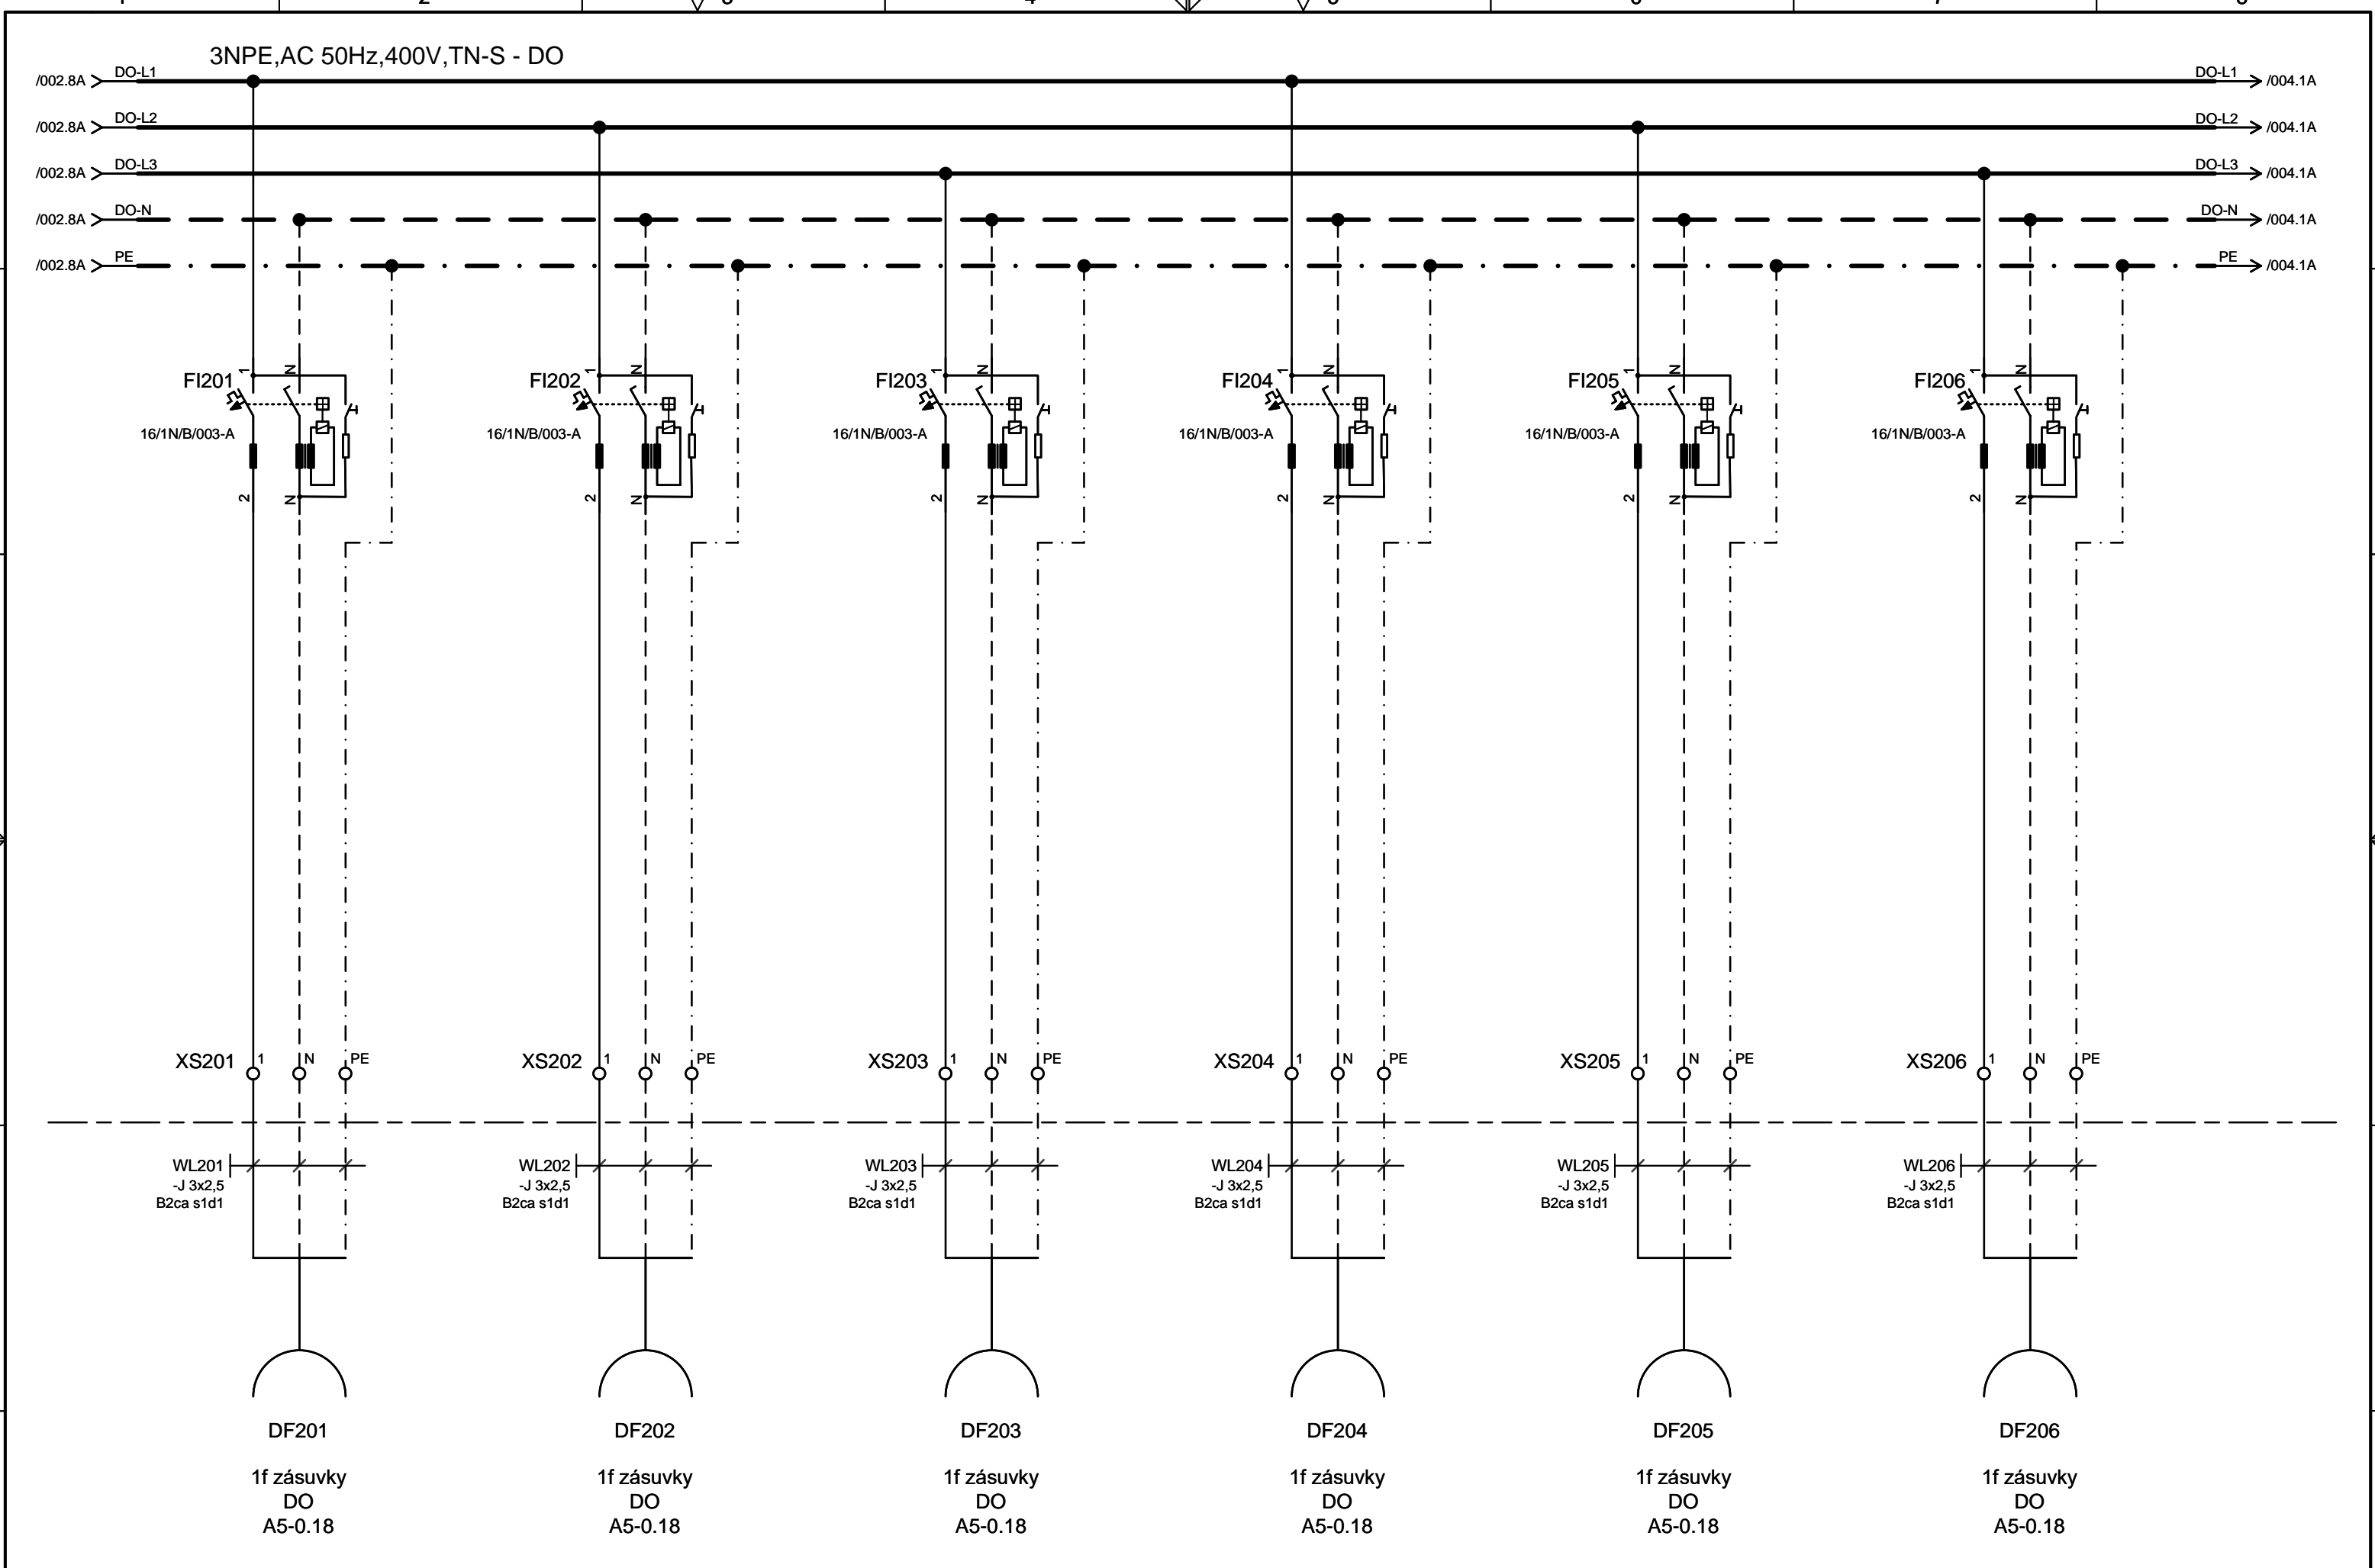


Projektant	Ing. Petr Šrámek	Investor		Místo zakázky		Název výkresu		+1RZ1.A5
Zodp. projektant	Ing. Petr Šrámek	Stavba		Číslo zakázky				
Kontroloval	Ing. Radomír Dufka	Objekt		Arch.číslo	D.1.01.4c-301	Rozvaděč 1RZ1.A5		List 003
Hip			D.1.01.4c Silnoproudá elektrotechnika	Stupeň projektu				20 cel.

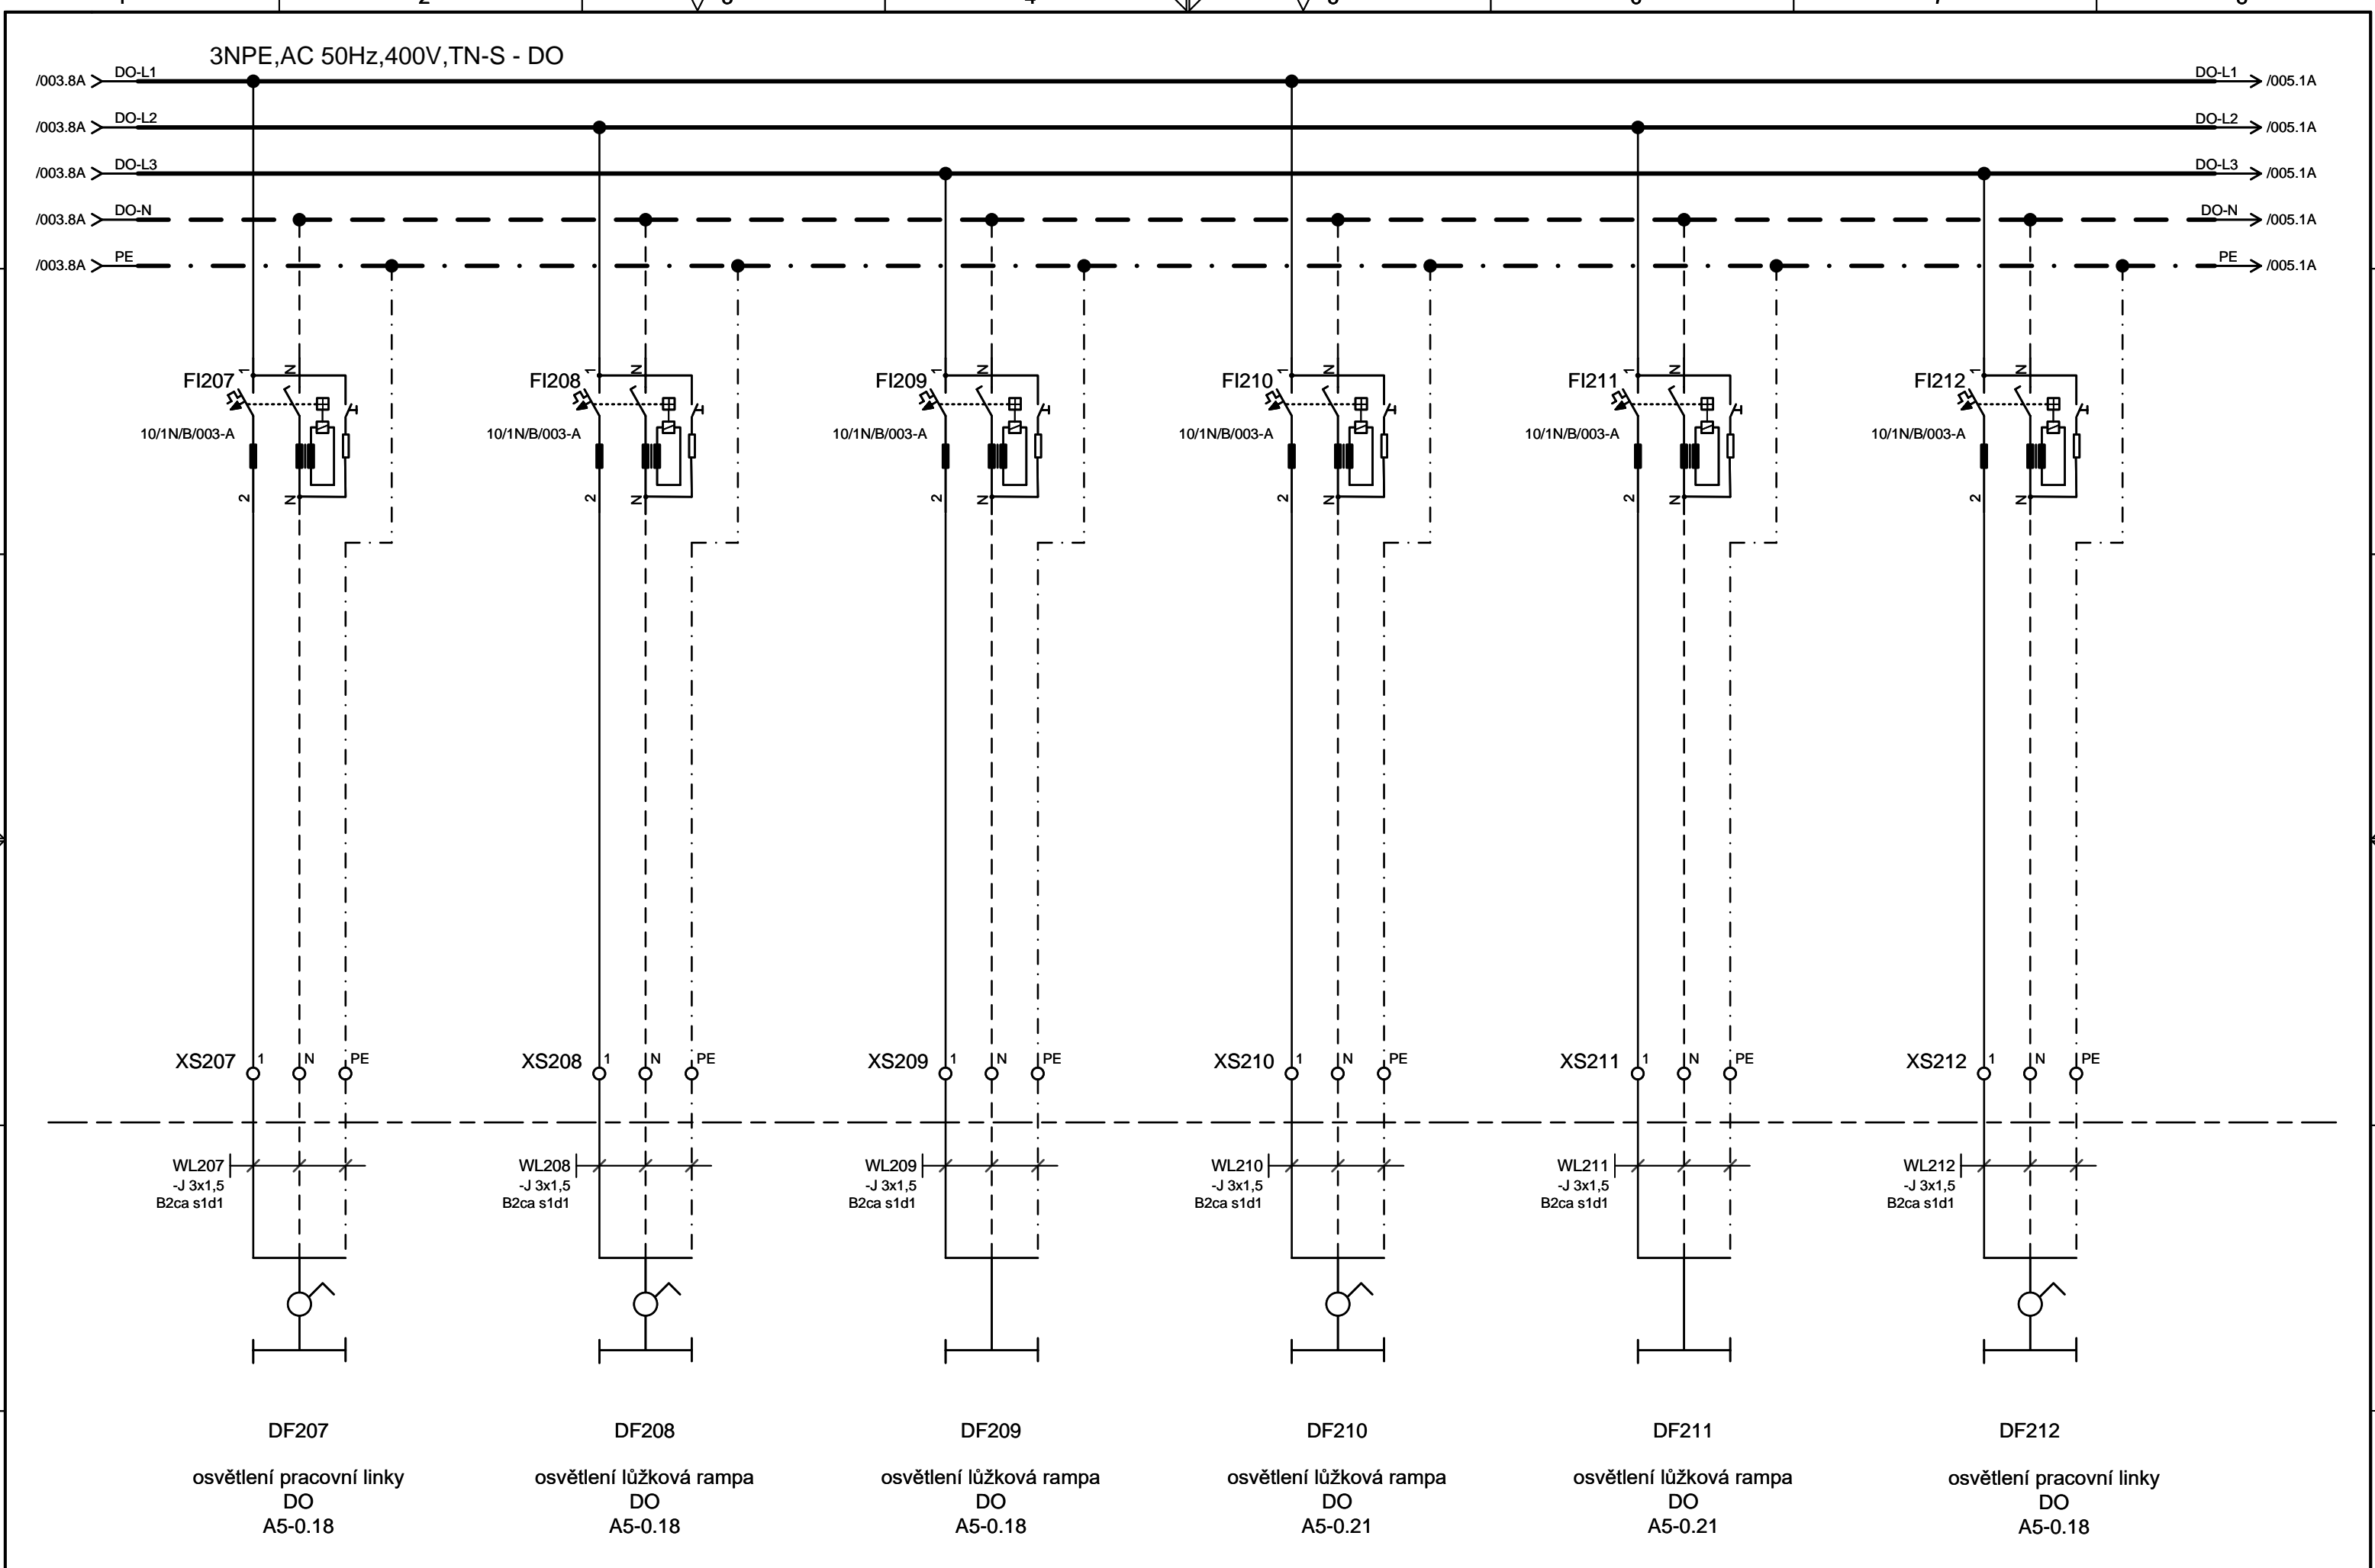


Projektant	Ing. Petr Šrámek	Investor		Místo zakázky			
Zodp. projektant	Ing. Petr Šrámek	Stavba		Číslo zakázky			
Kontroloval	Ing. Radomír Dufka	Objekt		Arch.číslo	D.1.01.4c-301	Název výkresu	+1RZ1.A5
Hip			D.1.01.4c Silnoproudá elektrotechnika	Stupeň projektu		Rozvaděč 1RZ1.A5	List 004 20 cel.

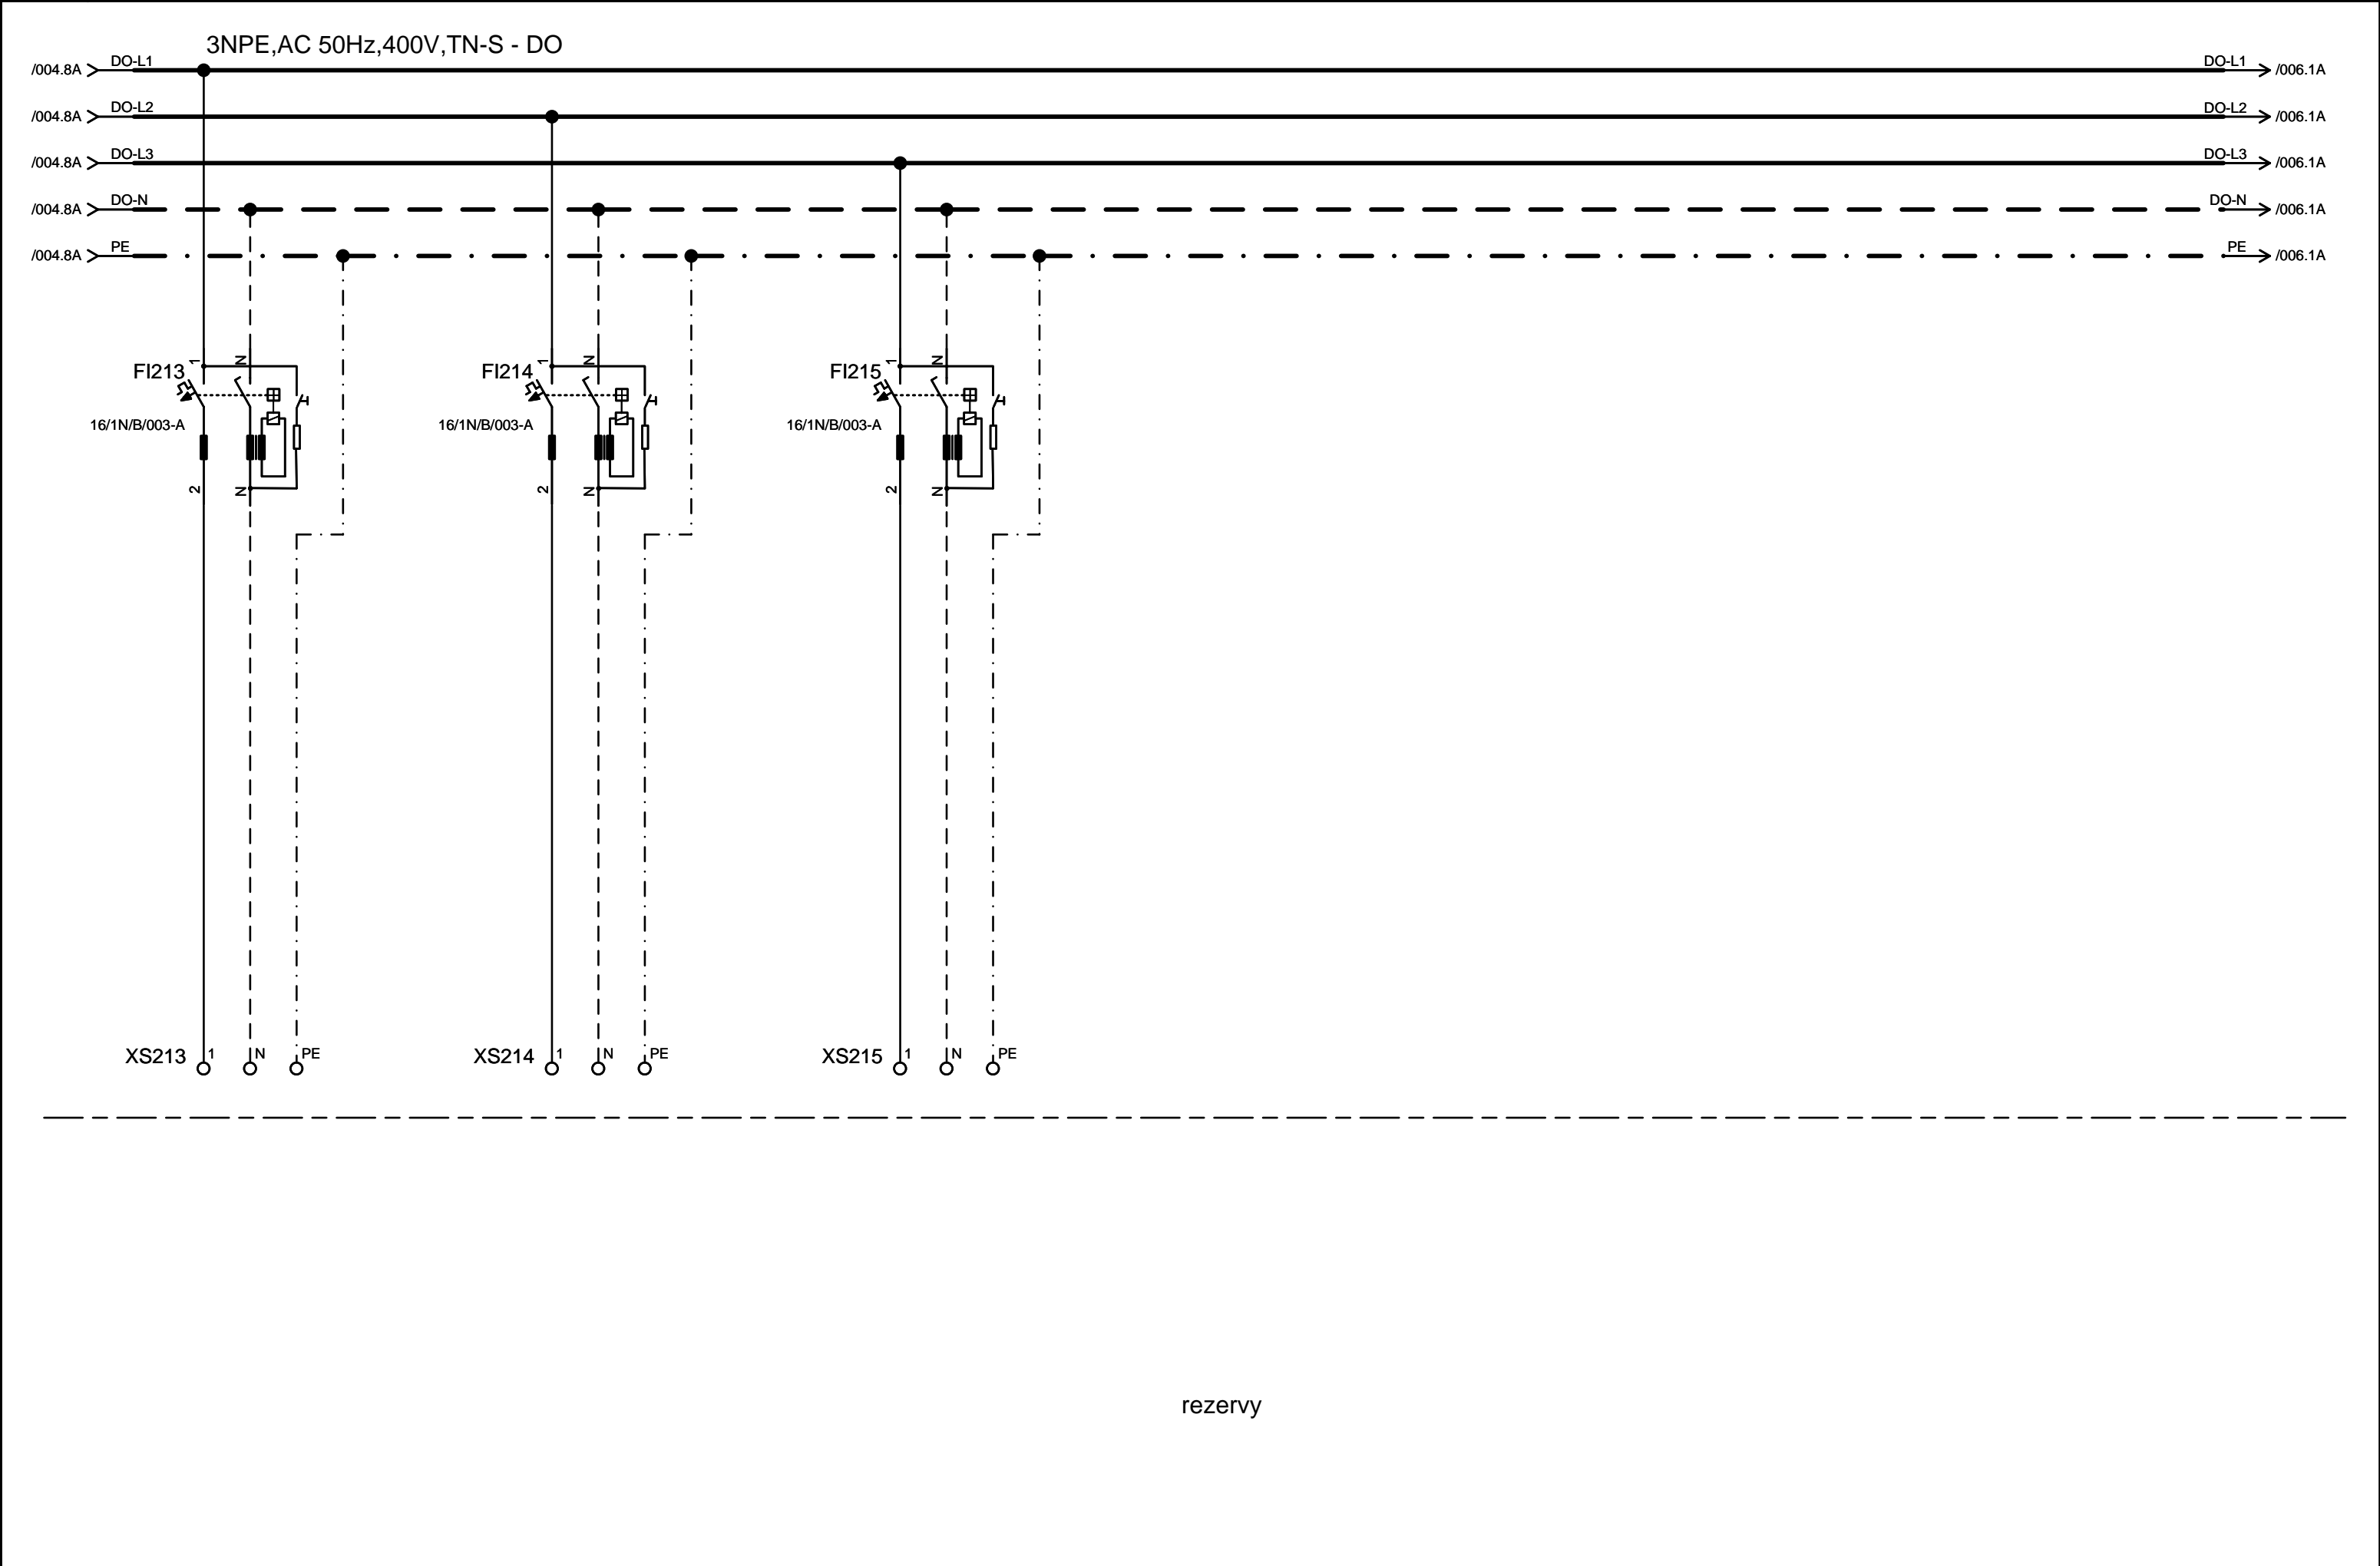


Projektant	Ing. Petr Šrámek	Investor		Místo zakázky			
Zodp. projektant	Ing. Petr Šrámek	Stavba		Číslo zakázky		+1RZ1.A5	
Kontroloval	Ing. Radomír Dufka	Objekt		Arch.číslo	D.1.01.4c-301	Název výkresu	
Hip			D.1.01.4c Silnoproudá elektrotechnika	Stupeň projektu		Rozvaděč 1RZ1.A5	
						List	005
							20 cel.

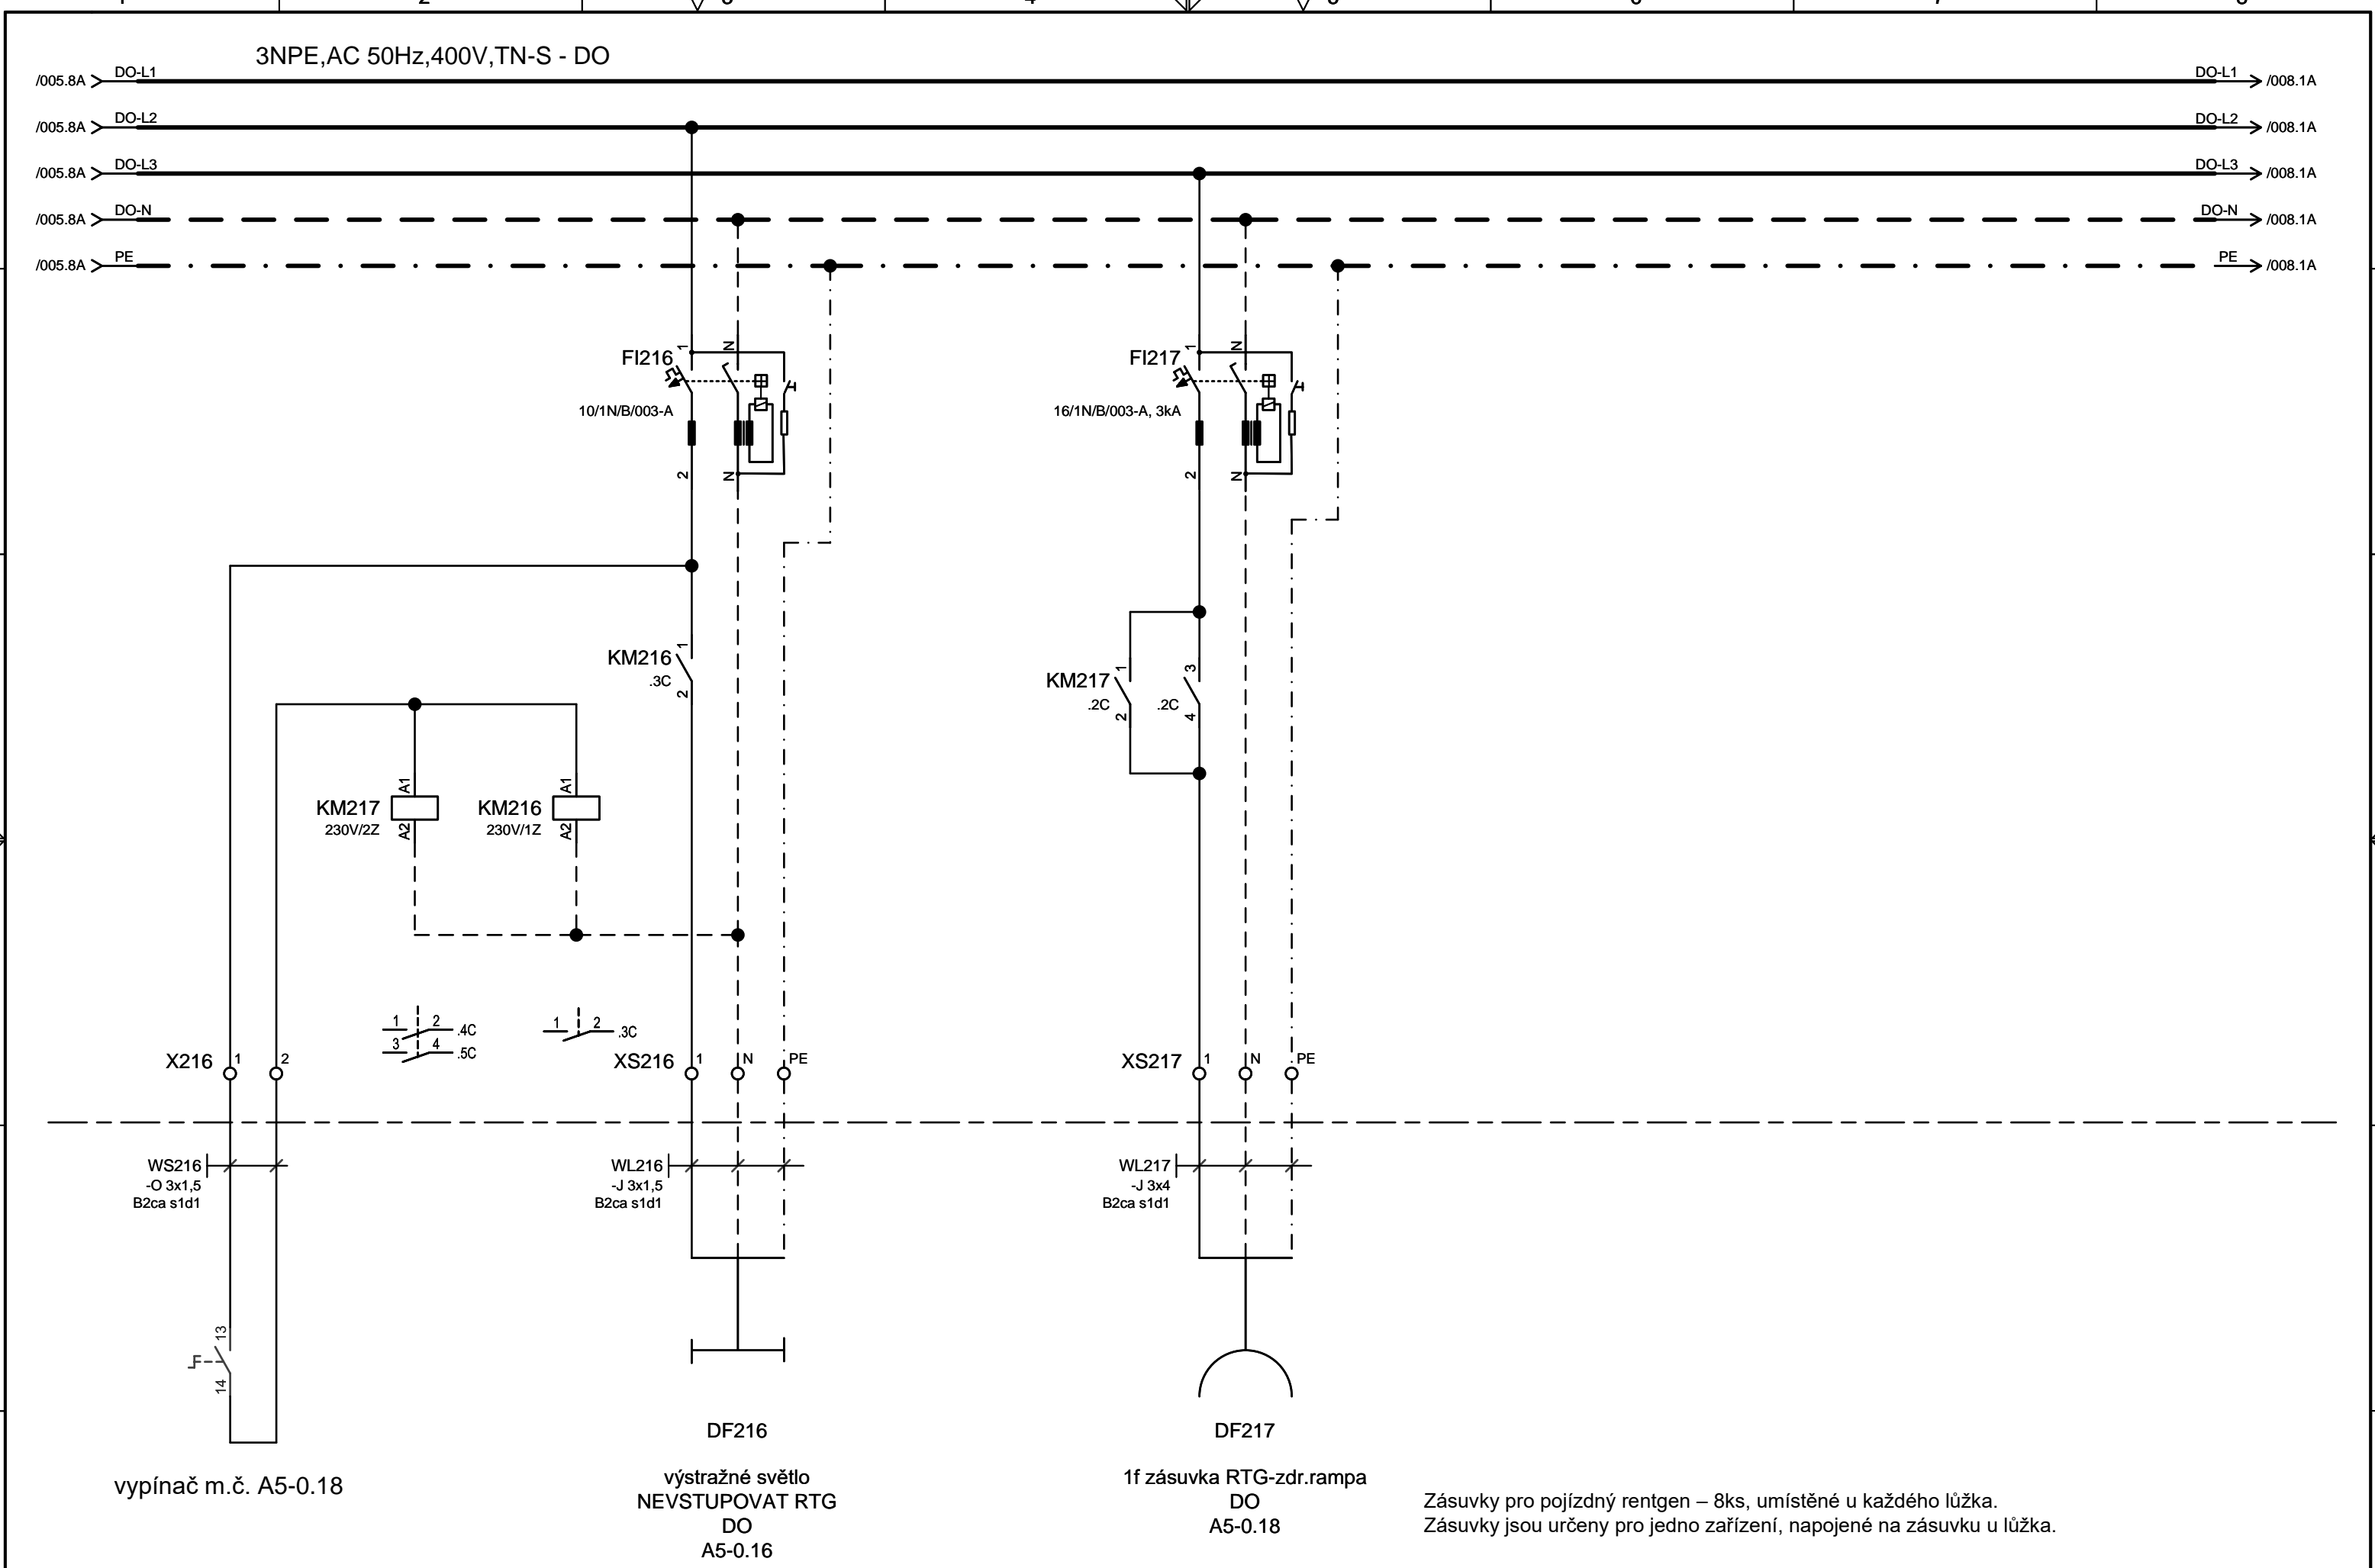


Projektant	Ing. Petr Šrámek	Investor			Místo zakázky			
Zodp. projektant	Ing. Petr Šrámek	Stavba			Číslo zakázky		+1RZ1.A5	
Kontroloval	Ing. Radomír Dufka	Objekt			Arch.číslo	D.1.01.4c-301	Název výkresu	List 006
Hip			D.1.01.4c Silnoproudá elektrotechnika		Stupeň projektu		Rozvaděč 1RZ1.A5	20 cel.

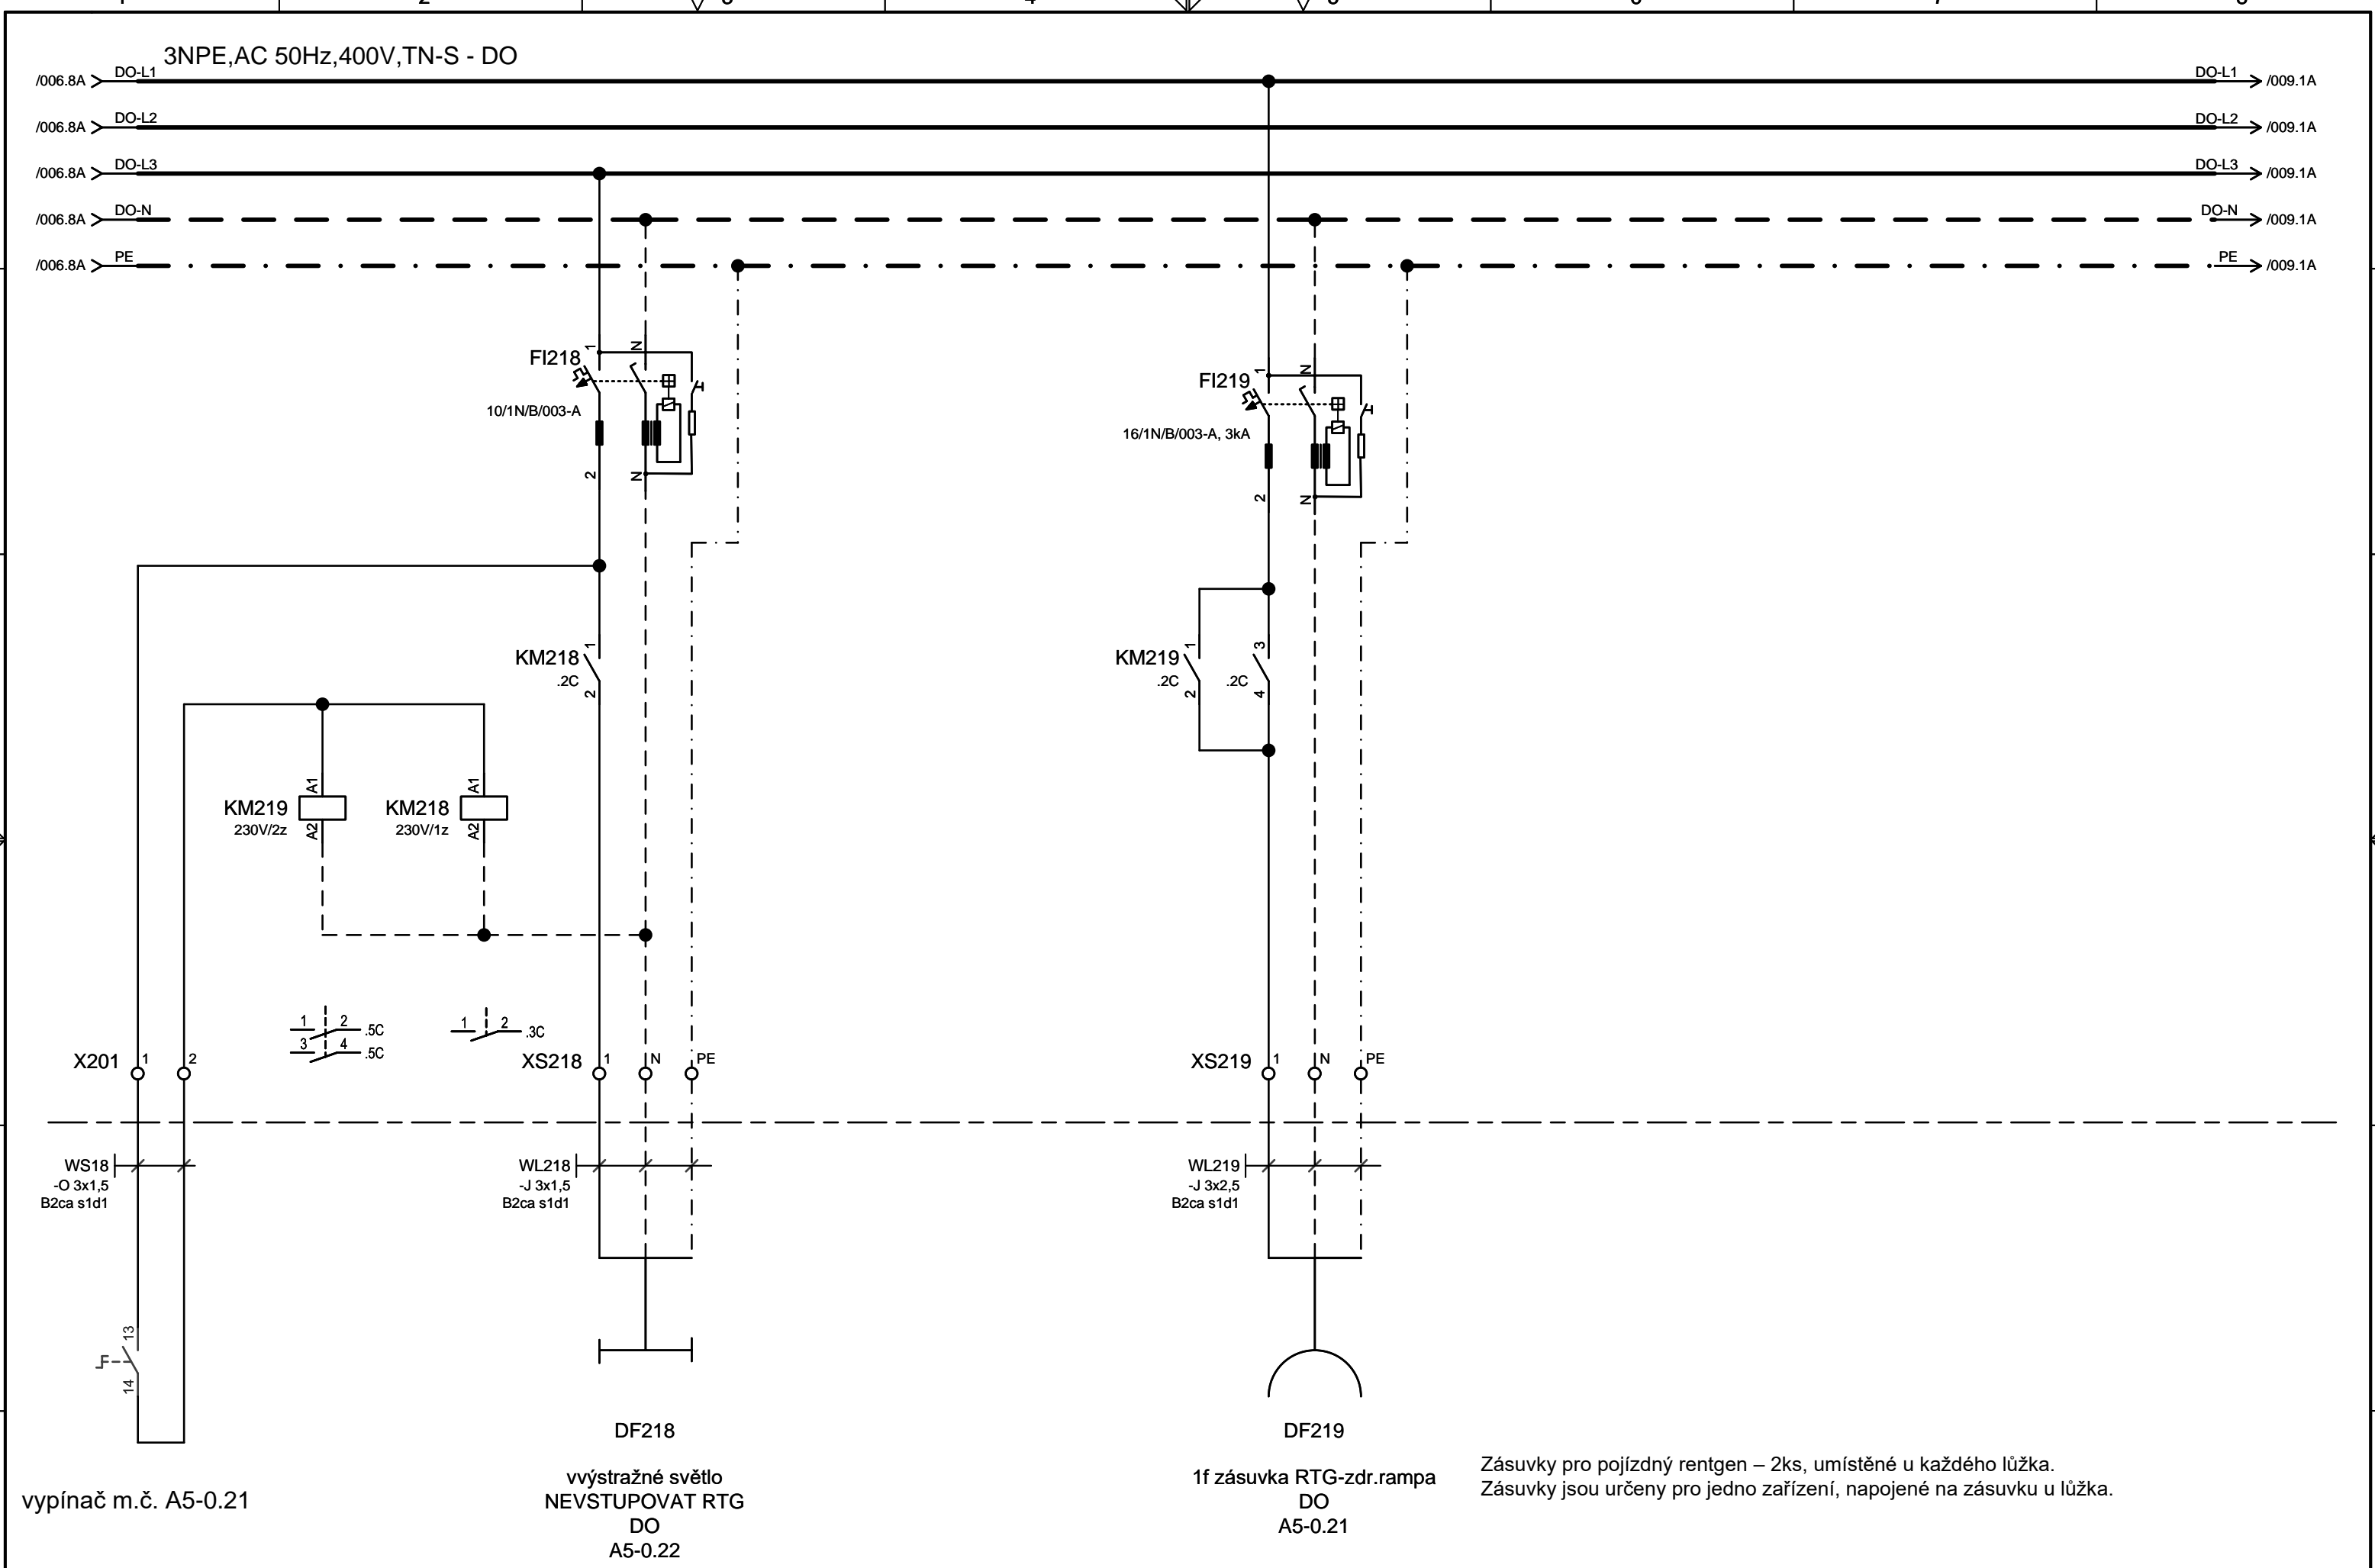


Projektant	Ing. Petr Šrámek	Investor		Místo zakázky		Název výkresu		+1RZ1.A5	
Zodp. projektant	Ing. Petr Šrámek	Stavba		Číslo zakázky					
Kontroloval	Ing. Radomír Dufka	Objekt		Arch.číslo	D.1.01.4c-301	Rozvaděč 1RZ1.A5			List 008
Hip			D.1.01.4c Silnoproudá elektrotechnika	Stupeň projektu					20 cel.

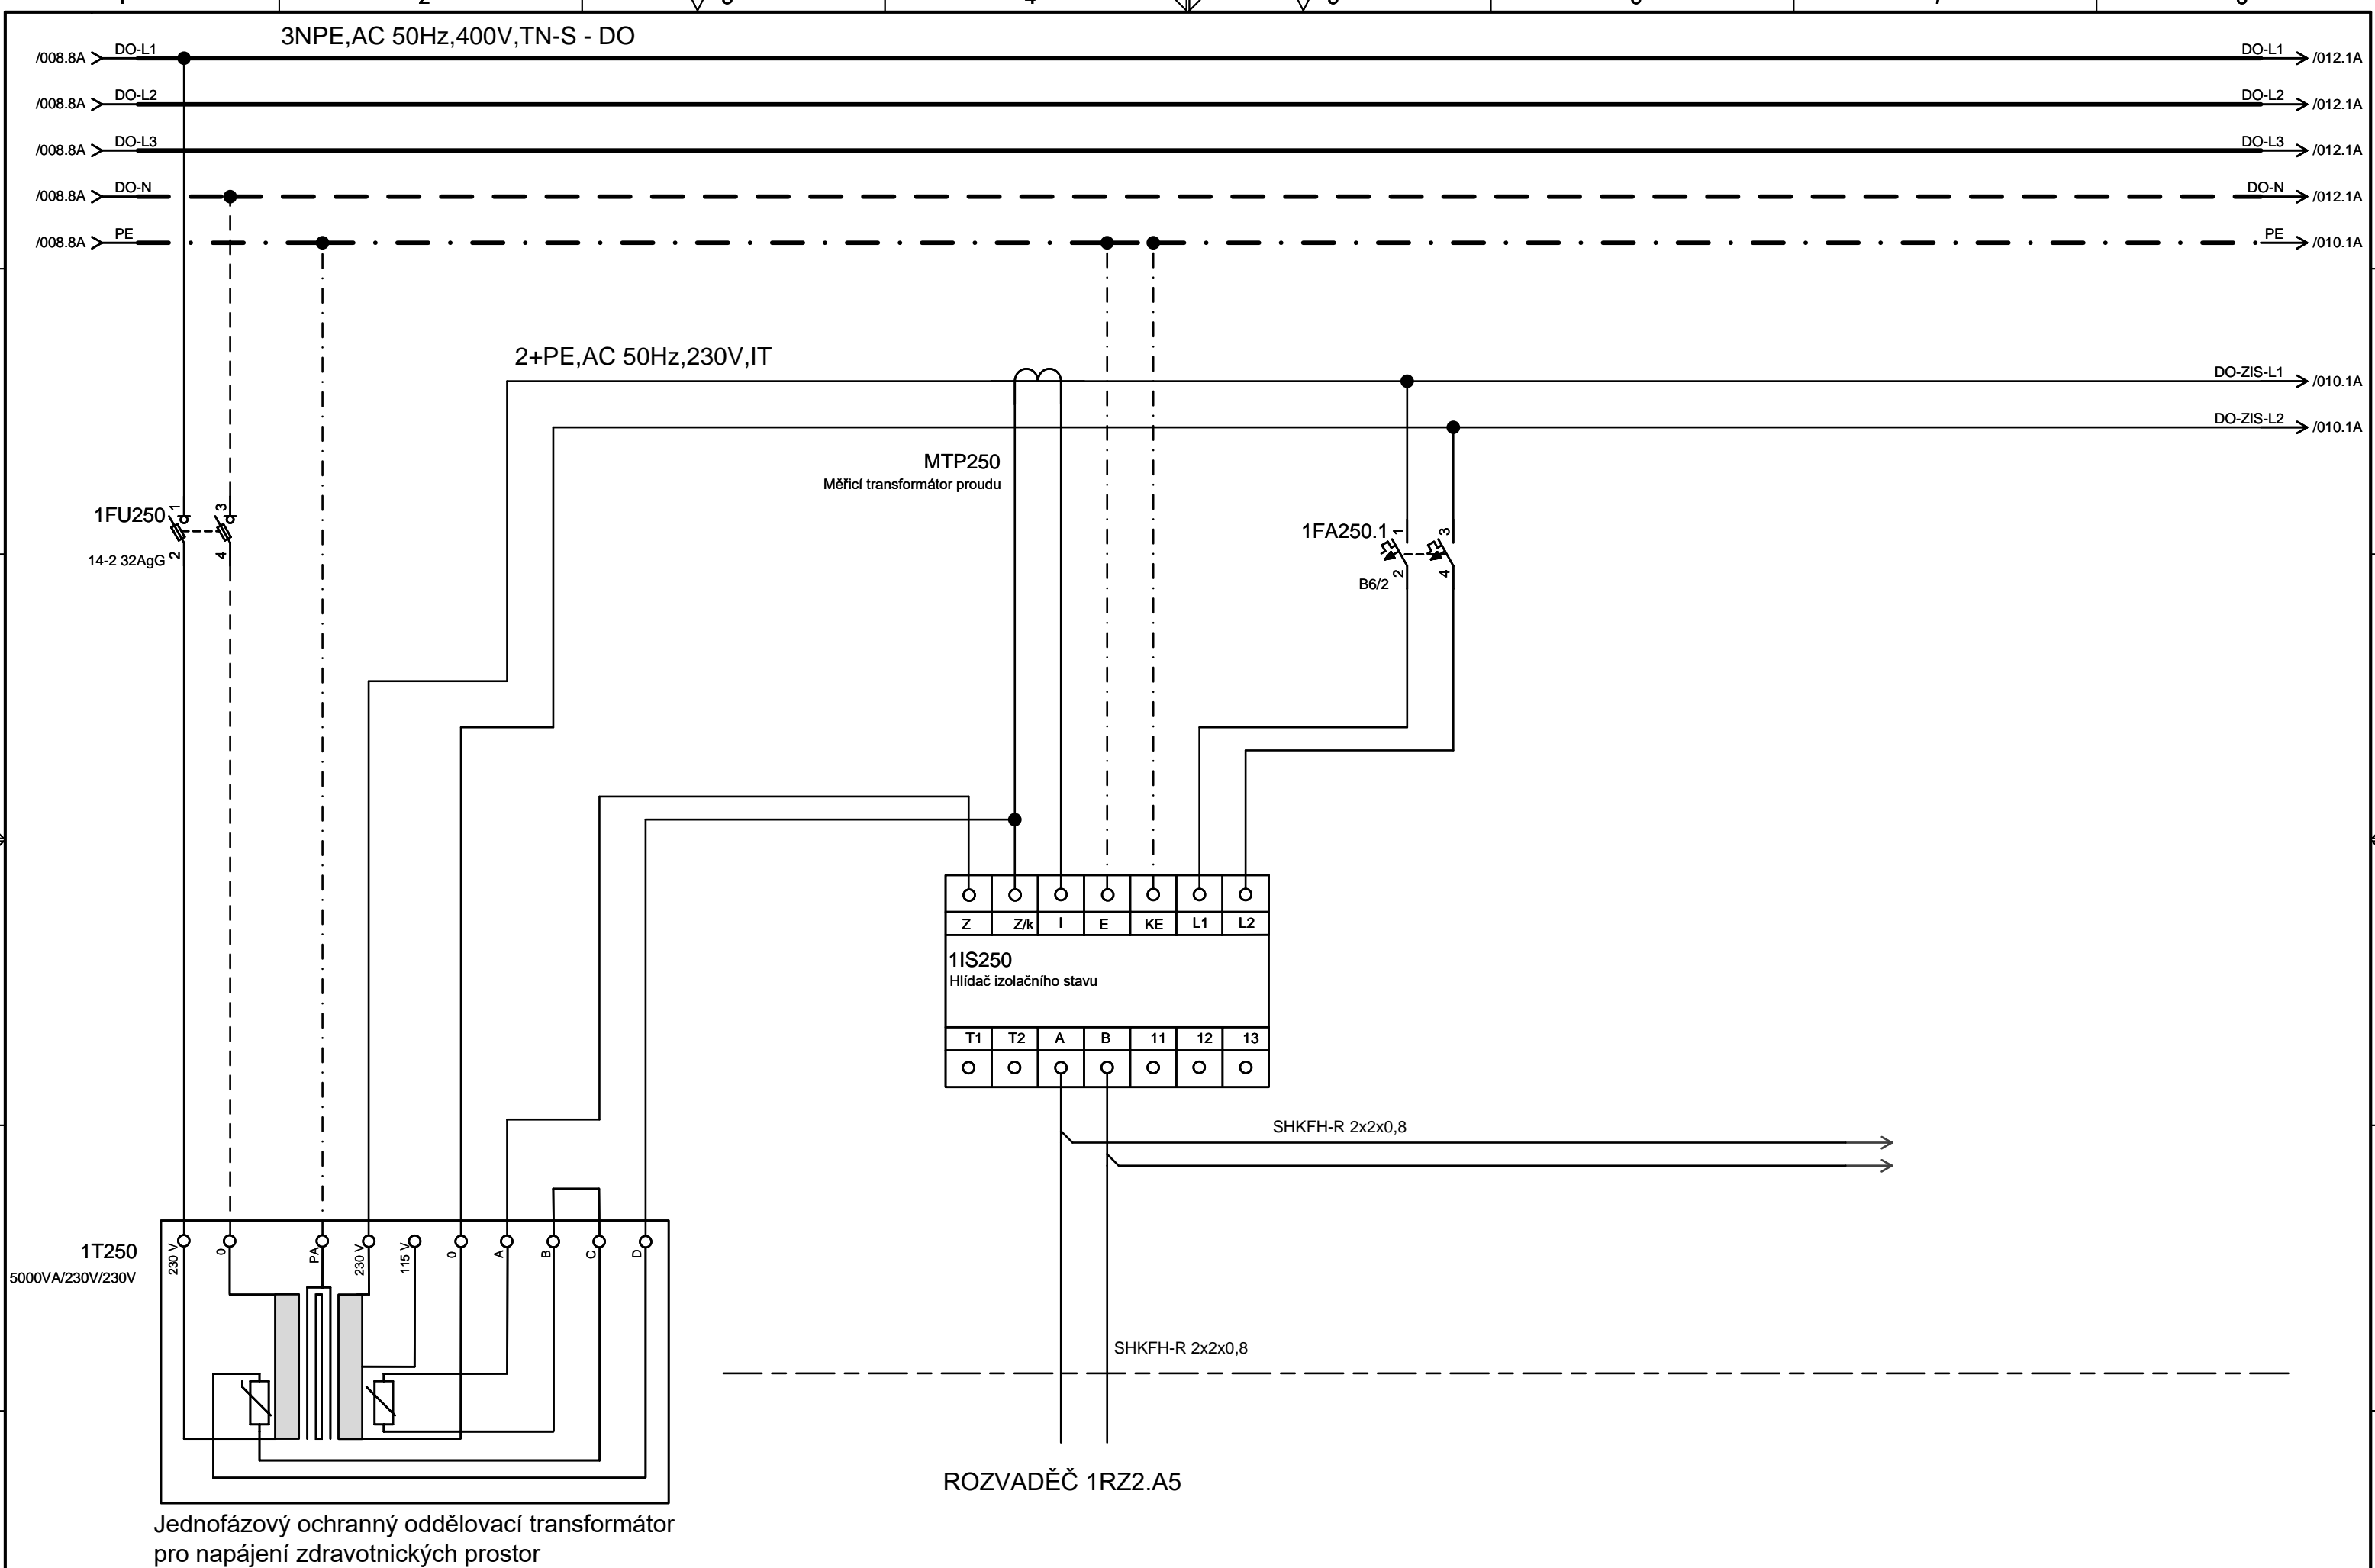

Projektant	Ing. Petr Šrámek	Investor		Místo zakázky			
Zodp. projektant	Ing. Petr Šrámek	Stavba		Číslo zakázky			
Kontroloval	Ing. Radomír Dufka	Objekt		Arch.číslo	D.1.01.4c-301	Název výkresu	+1RZ1.A5
Hip			D.1.01.4c Silnoproudá elektrotechnika	Stupeň projektu		Rozvaděč 1RZ1.A5	
						List	009
							20 cel.

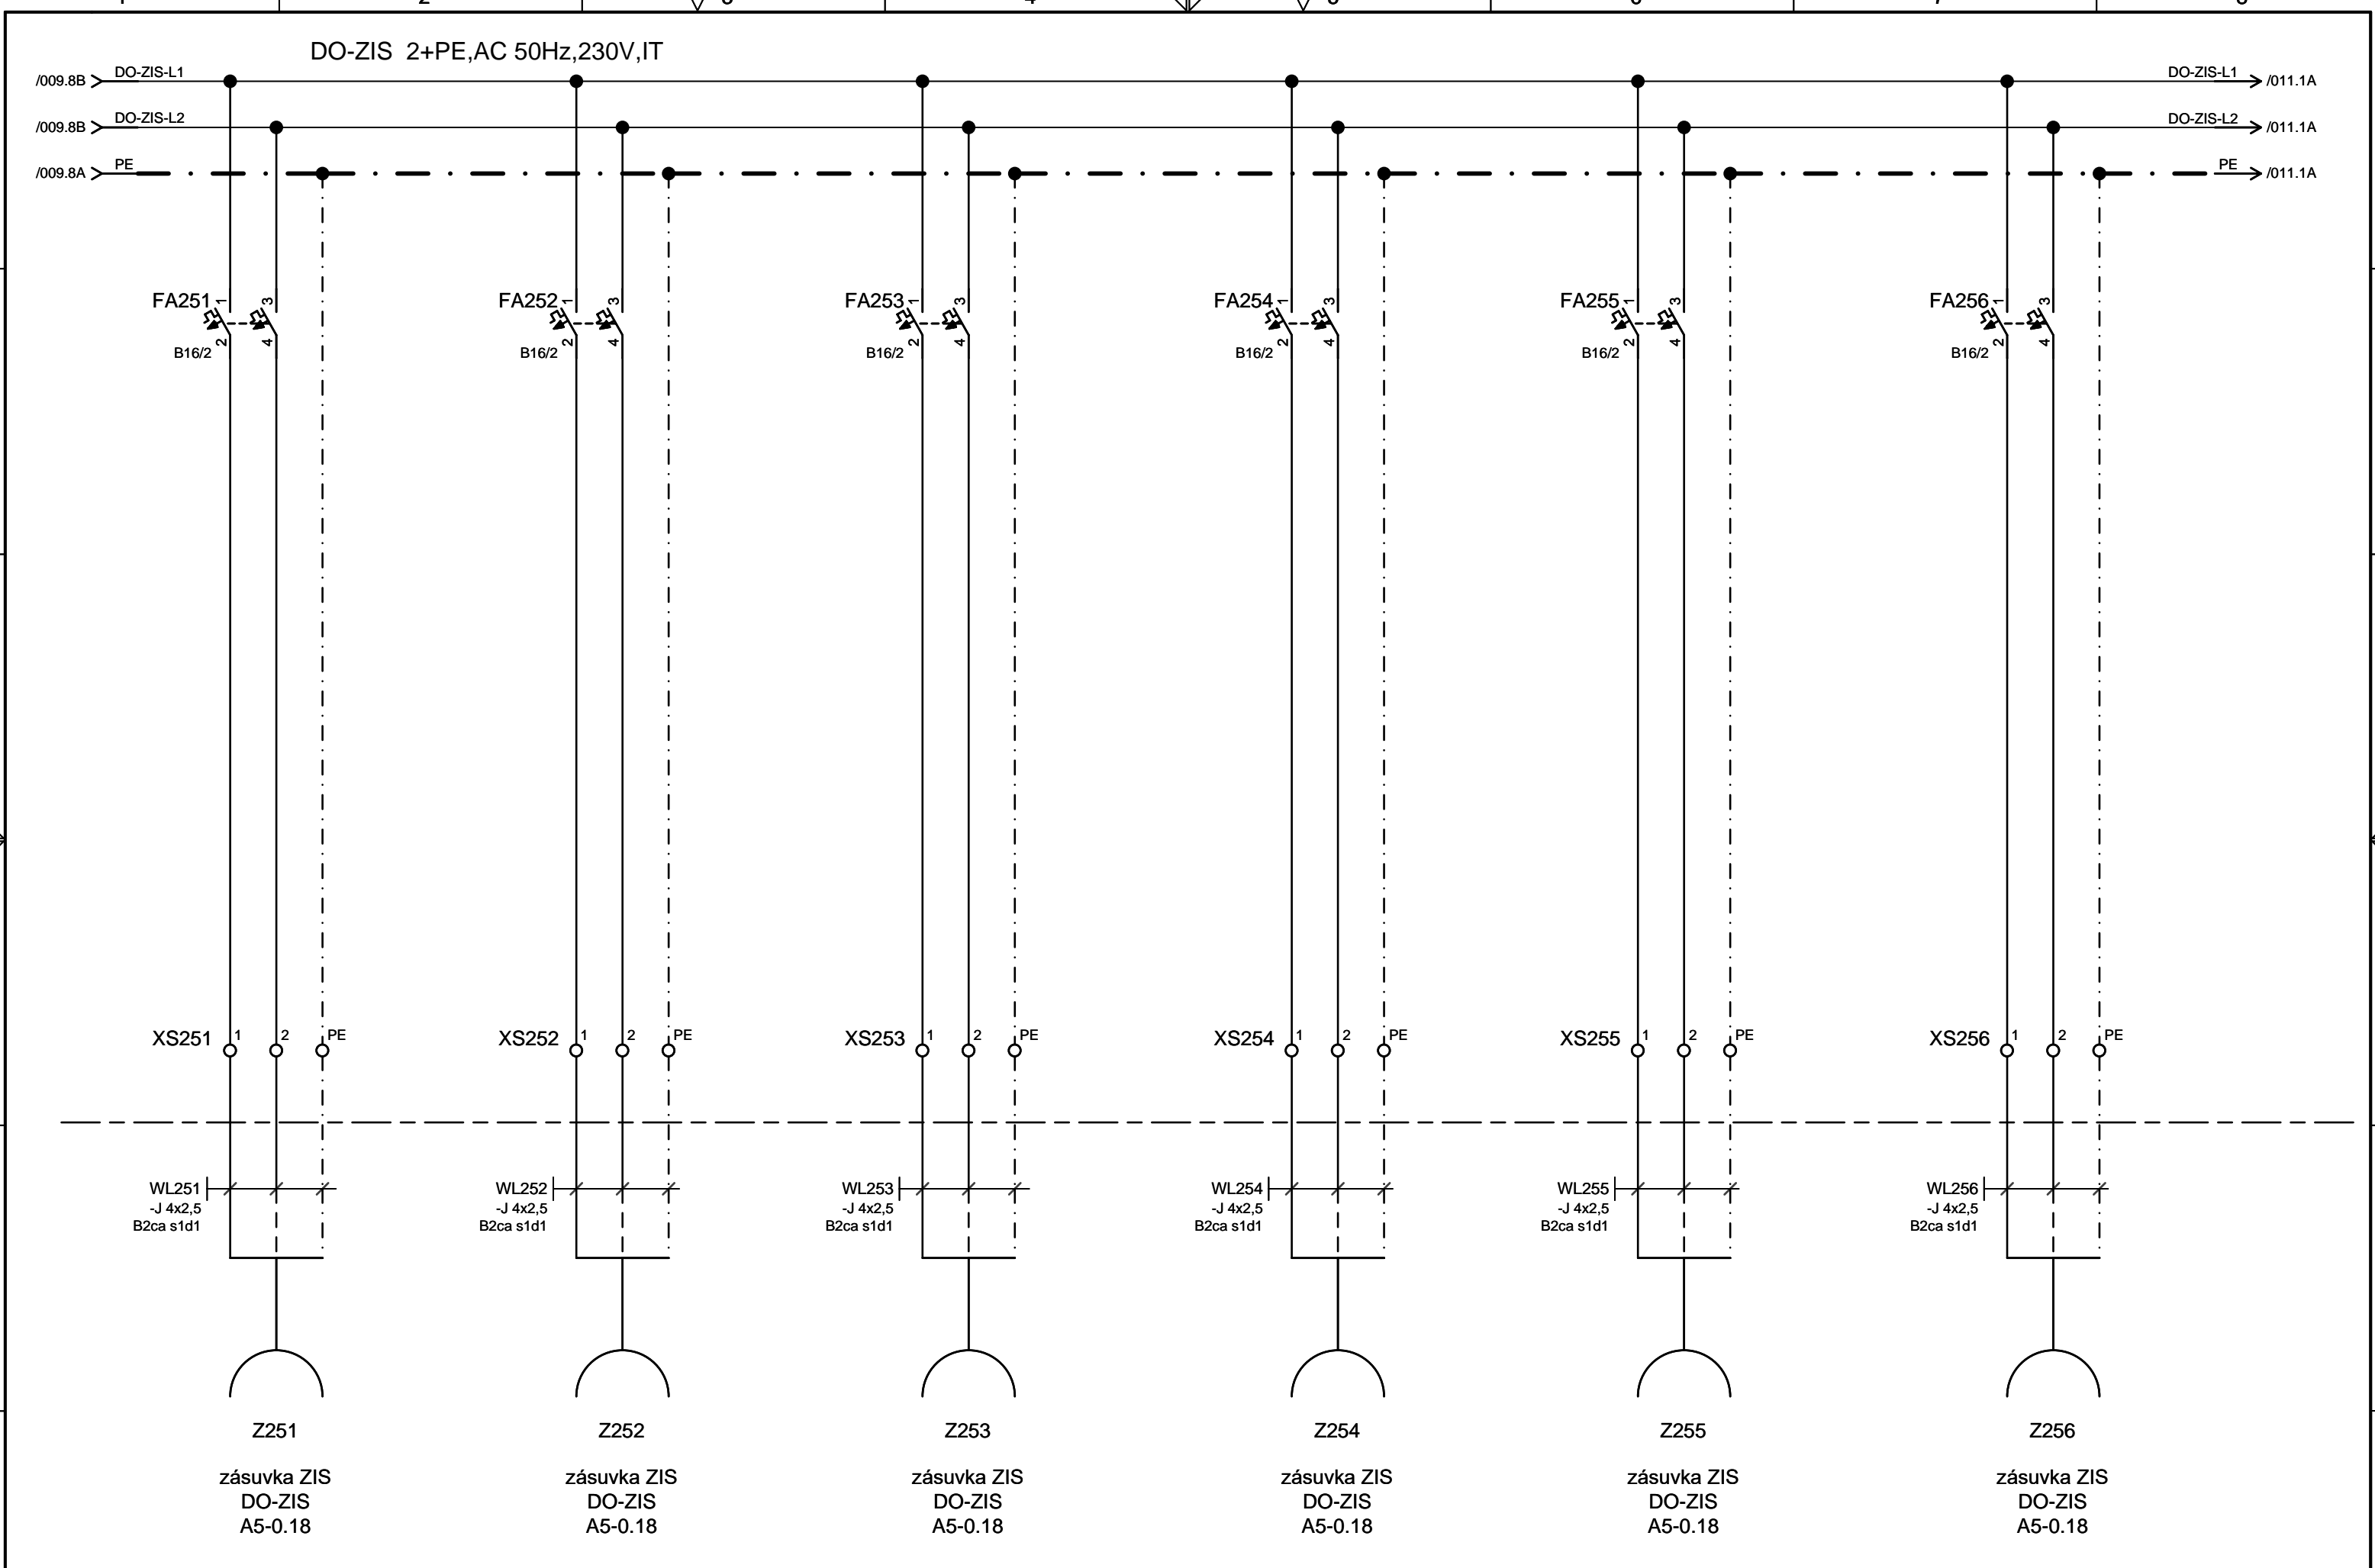


Projektant	Ing. Petr Šrámek	Investor		Místo zakázky		Název výkresu	
Zodp. projektant	Ing. Petr Šrámek	Stavba		Číslo zakázky			
Kontroloval	Ing. Radomír Dufka	Objekt		Arch.číslo	D.1.01.4c-301	Rozvaděč 1RZ1.A5	
Hip			D.1.01.4c Silnoproudá elektrotechnika	Stupeň projektu			
						List	010
							20 cel.

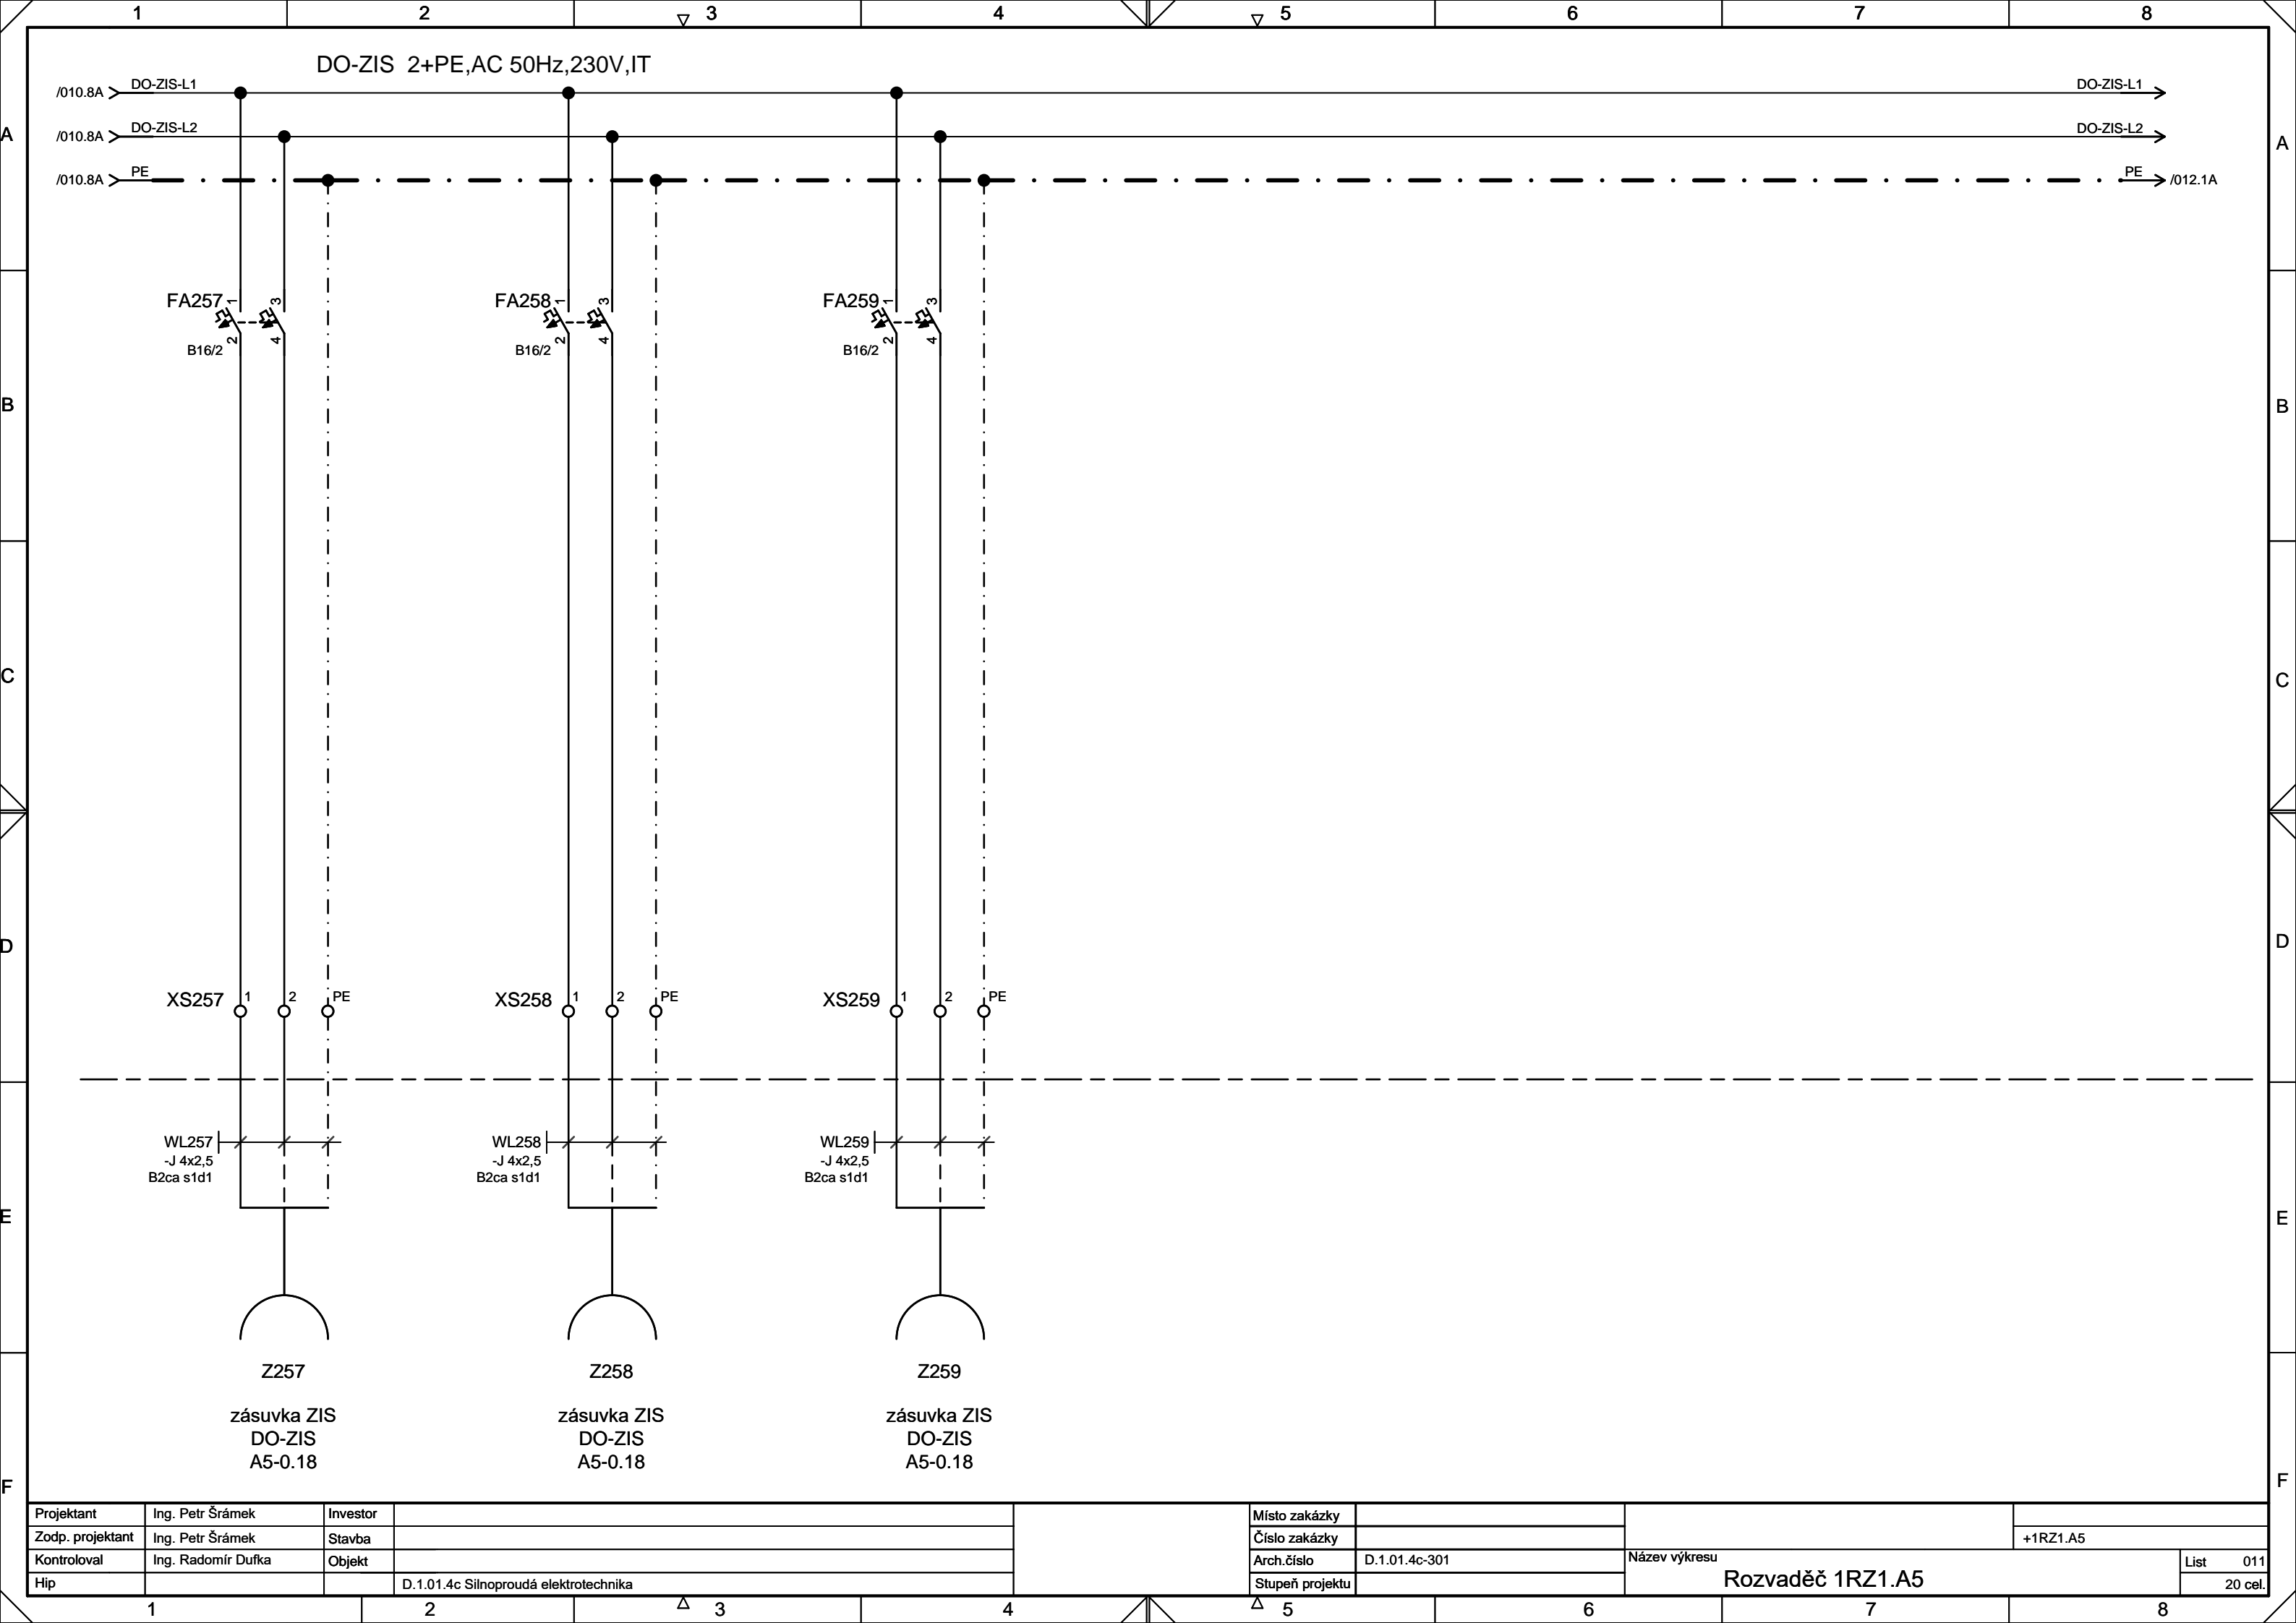


Projektant	Ing. Petr Šrámek	Investor	
Zodp. projektant	Ing. Petr Šrámek	Stavba	
Kontroloval	Ing. Radomír Dufka	Objekt	
Hip			D.1.01.4c Silnoproudá elektrotechnika


Místo zakázky		Název výkresu Rozvaděč 1RZ1.A5	List 011 20 cel.
Číslo zakázky			
Arch.číslo	D.1.01.4c-301		
Stupeň projektu			

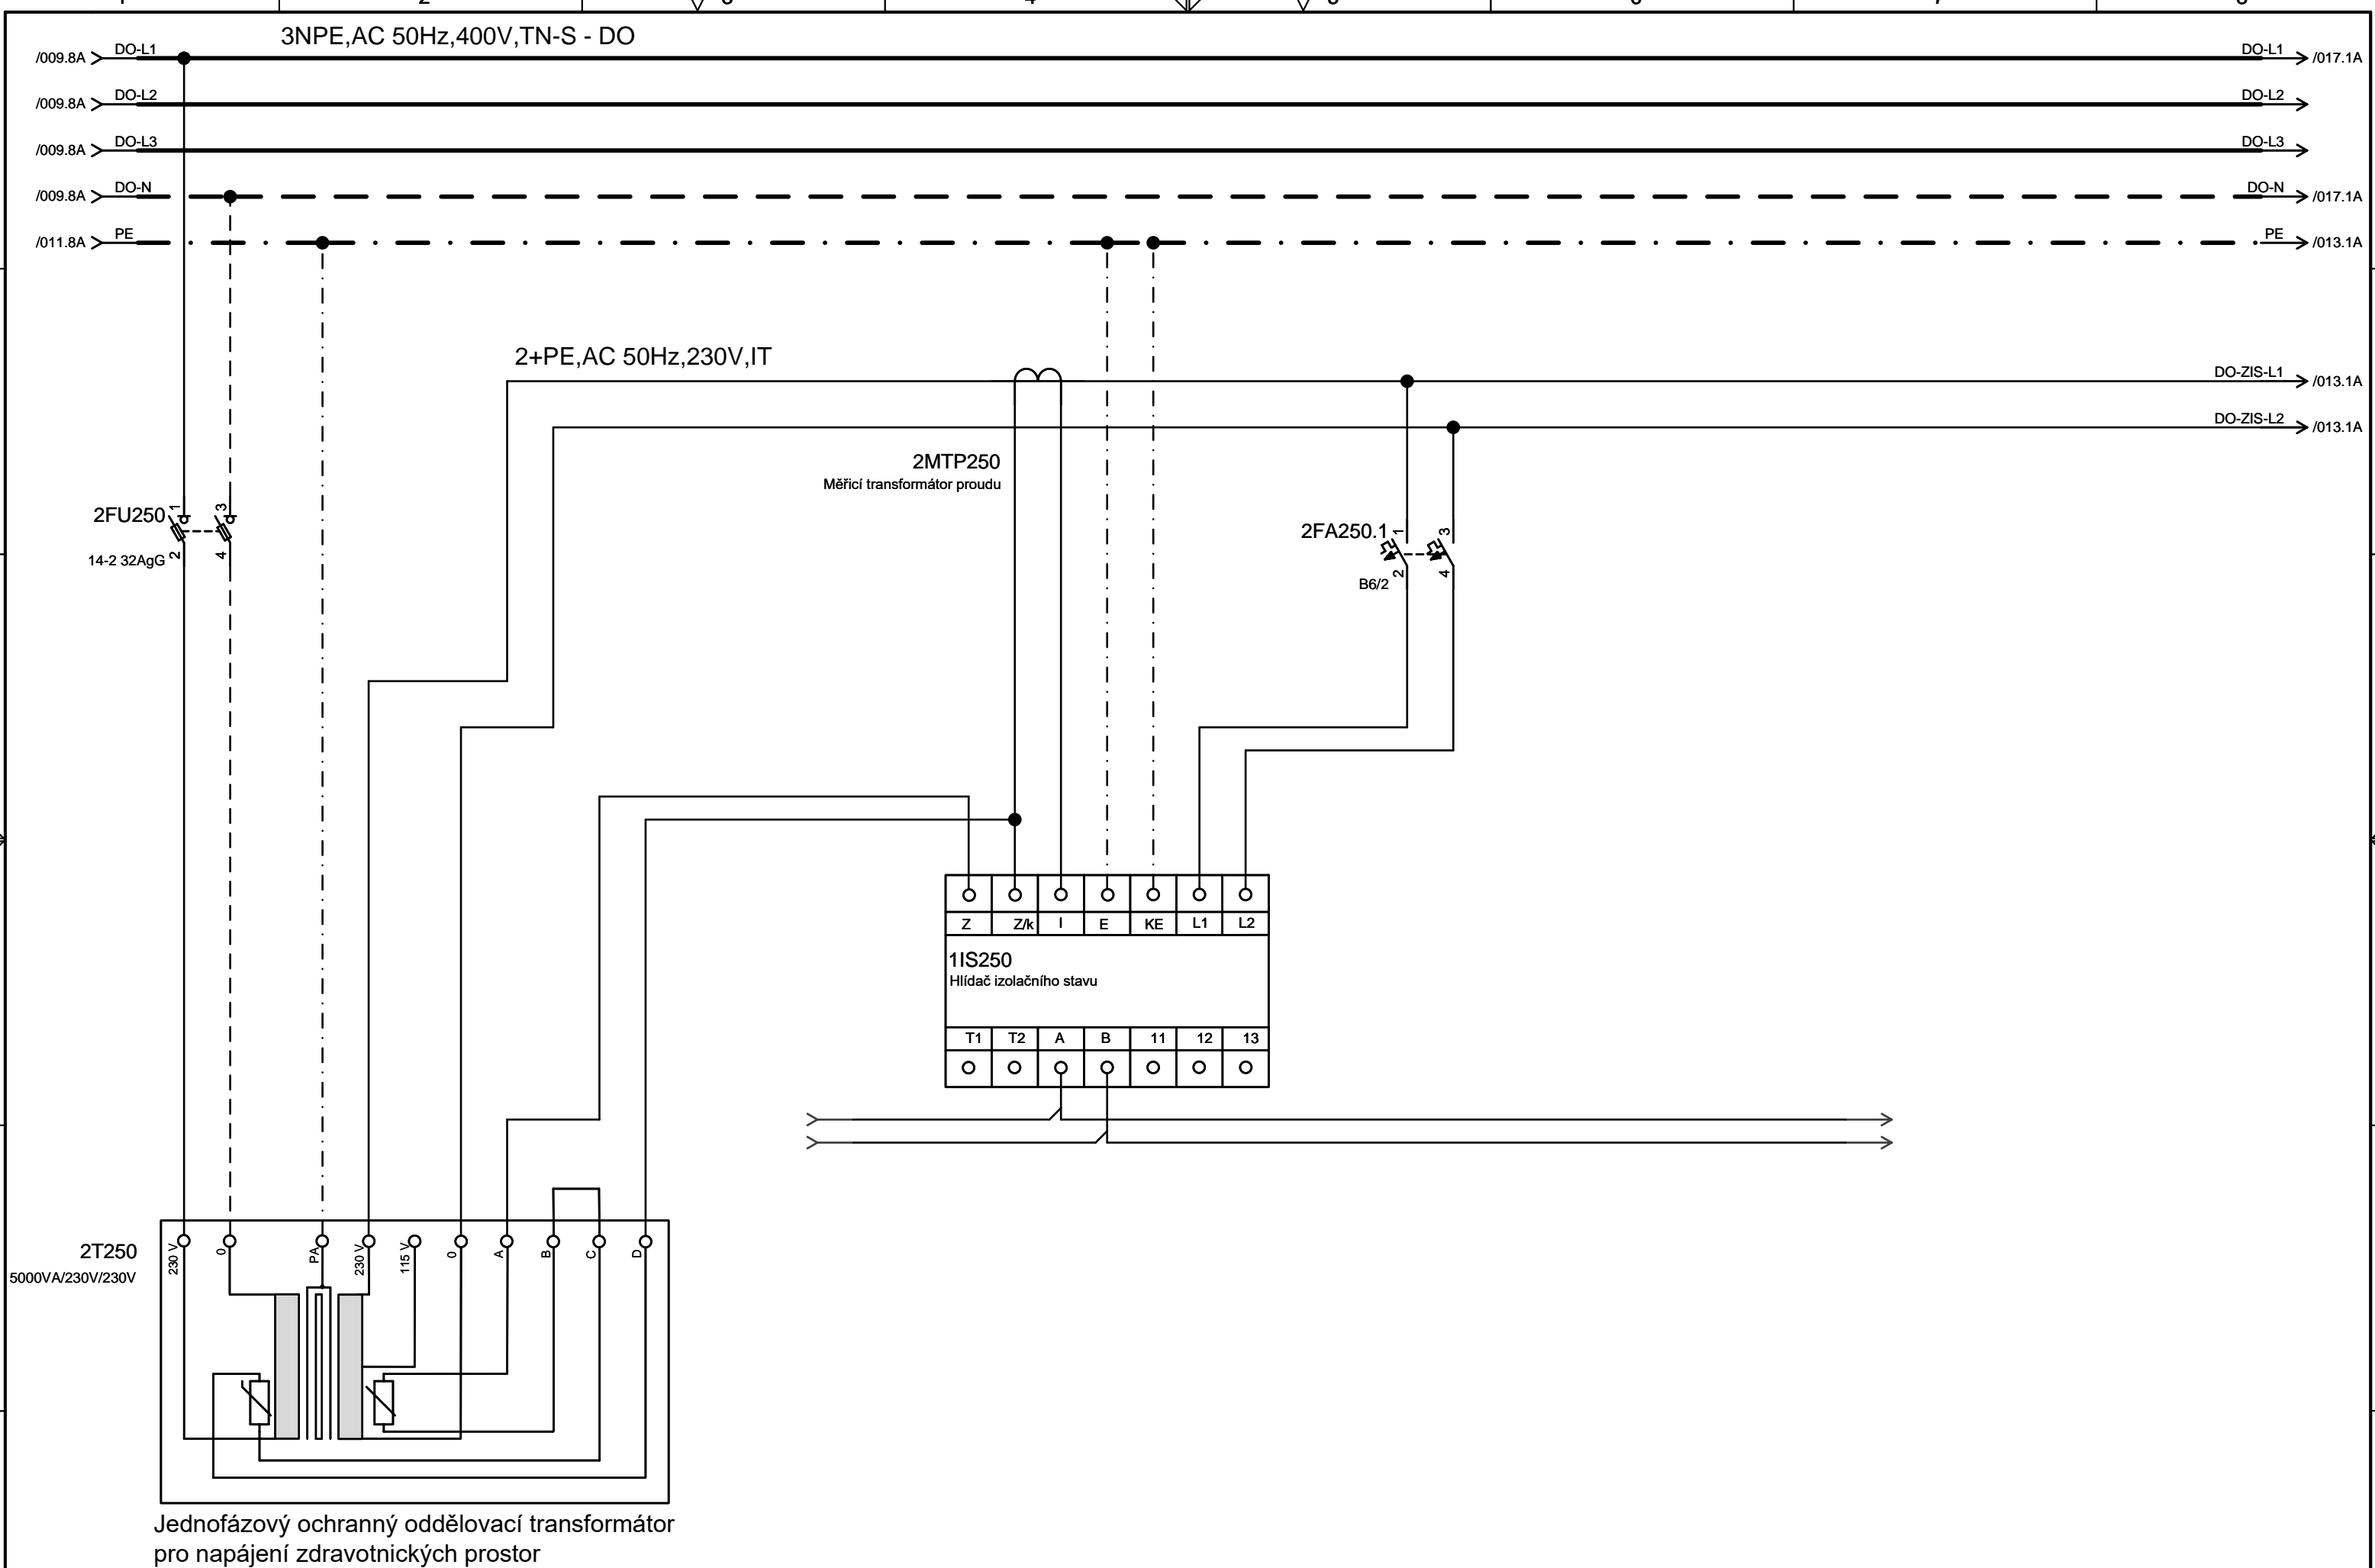


Projektant	Ing. Petr Šrámek	Investor		Místo zakázky			
Zodp. projektant	Ing. Petr Šrámek	Stavba		Číslo zakázky			+1RZ1.A5
Kontroloval	Ing. Radomír Dufka	Objekt		Arch.číslo	D.1.01.4c-301	Název výkresu	List 012
Hip			D.1.01.4c Silnoproudá elektrotechnika	Stupeň projektu		Rozvaděč 1RZ1.A5	20 cel.

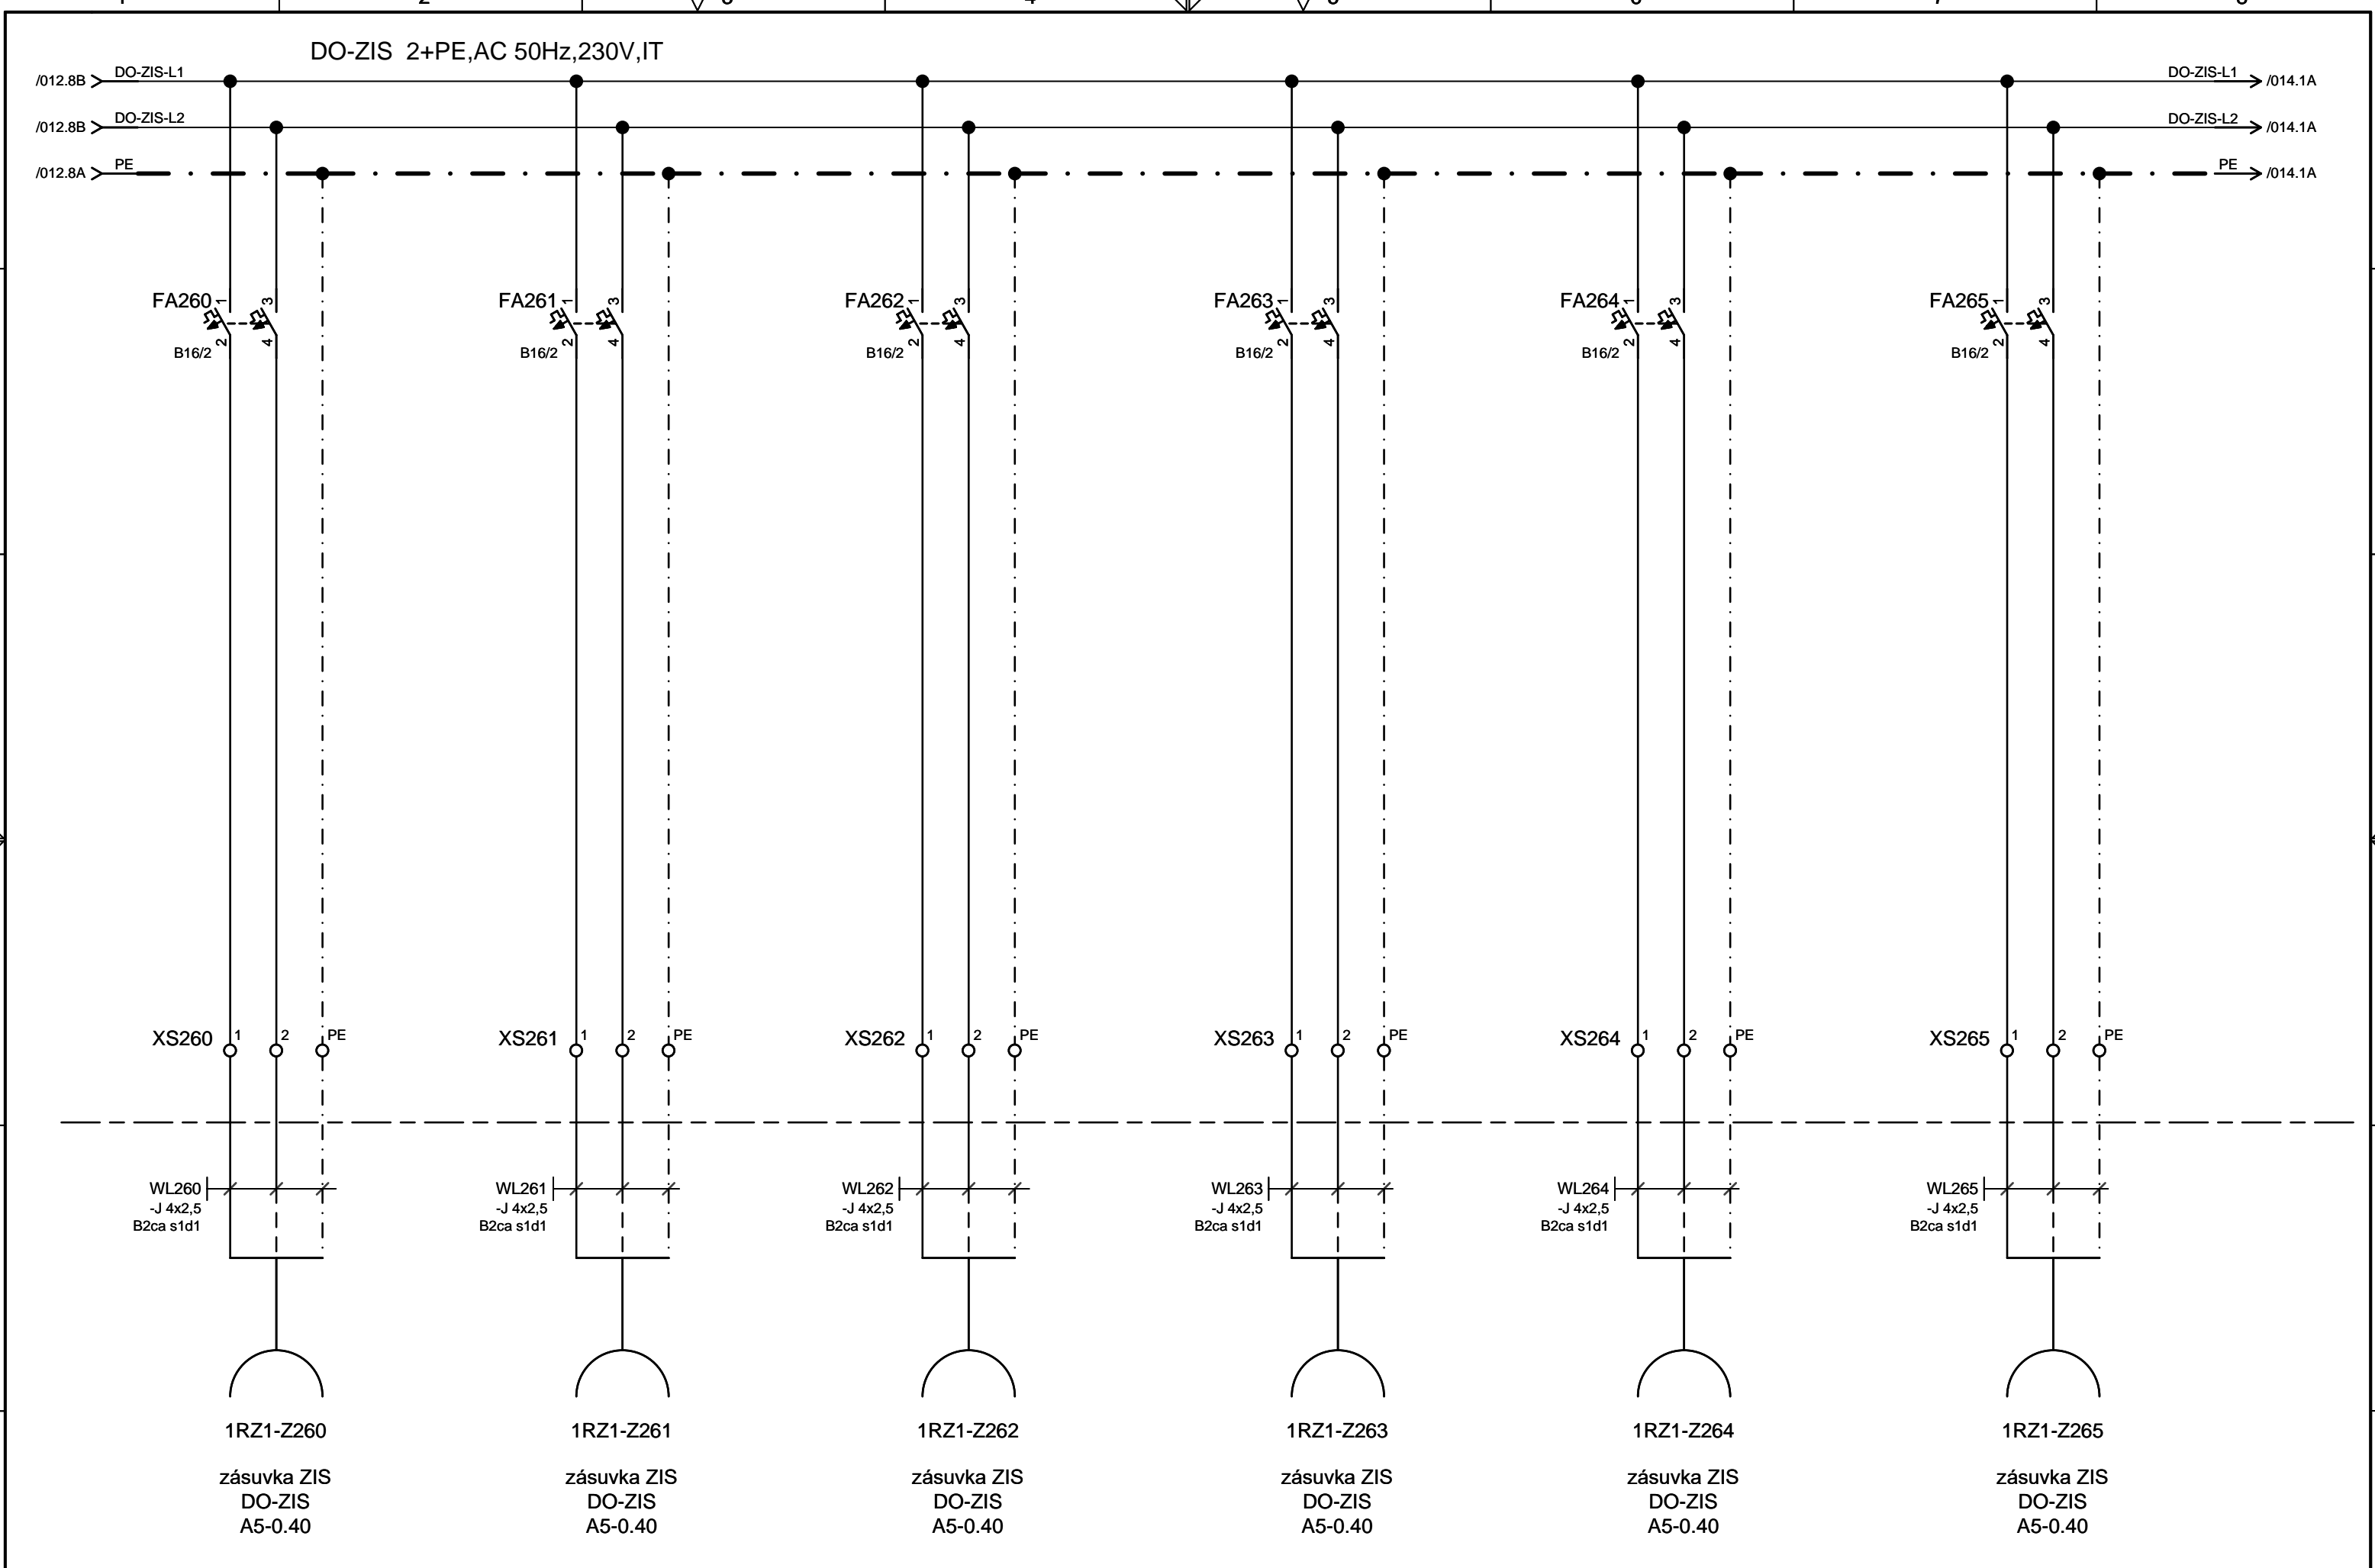


Projektant	Ing. Petr Šrámek	Investor		Místo zakázky		Název výkresu		
Zodp. projektant	Ing. Petr Šrámek	Stavba		Číslo zakázky				+1RZ1.A5
Kontroloval	Ing. Radomír Dufka	Objekt		Arch.číslo	D.1.01.4c-301	Rozvaděč 1RZ1.A5		
Hip			D.1.01.4c Silnoproudá elektrotechnika	Stupeň projektu				

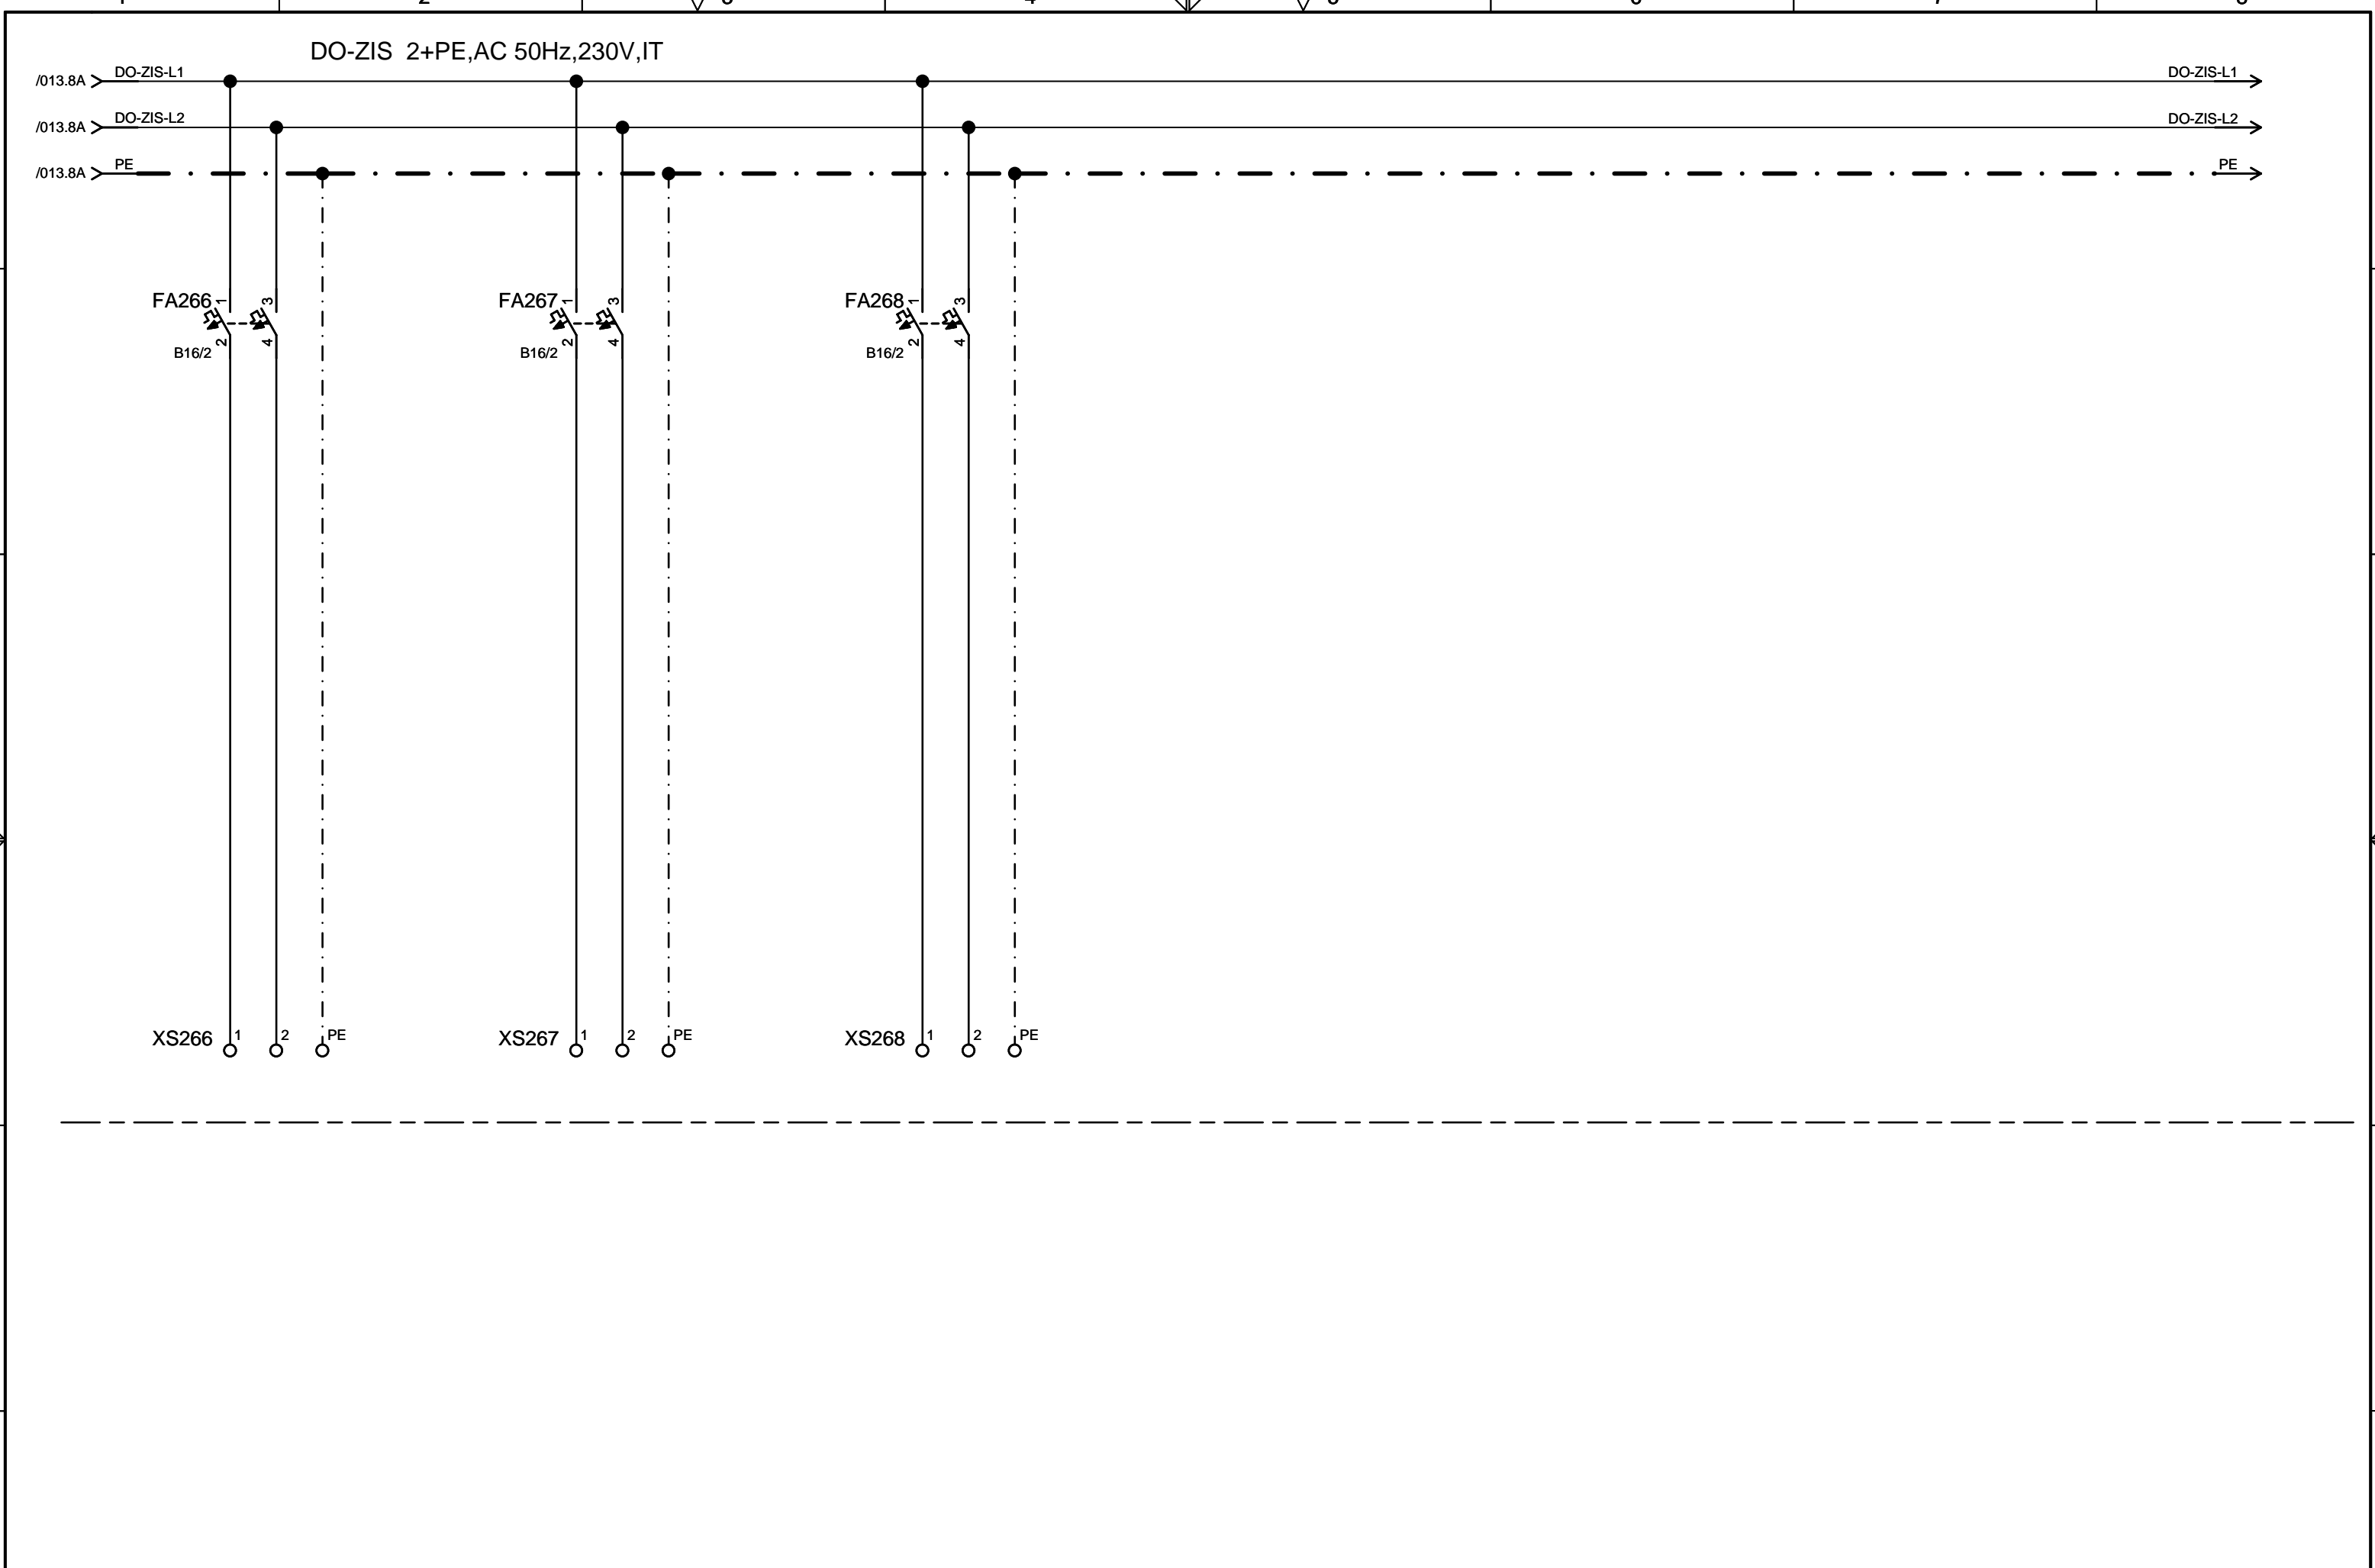


Projektant	Ing. Petr Šrámek	Investor		Místo zakázky			
Zodp. projektant	Ing. Petr Šrámek	Stavba		Číslo zakázky			
Kontroloval	Ing. Radomír Dufka	Objekt		Arch.číslo	D.1.01.4c-301	Název výkresu	
Hip			D.1.01.4c Silnoproudá elektrotechnika	Stupeň projektu		Rozvaděč 1RZ1.A5	
						List	014
							20 cel.

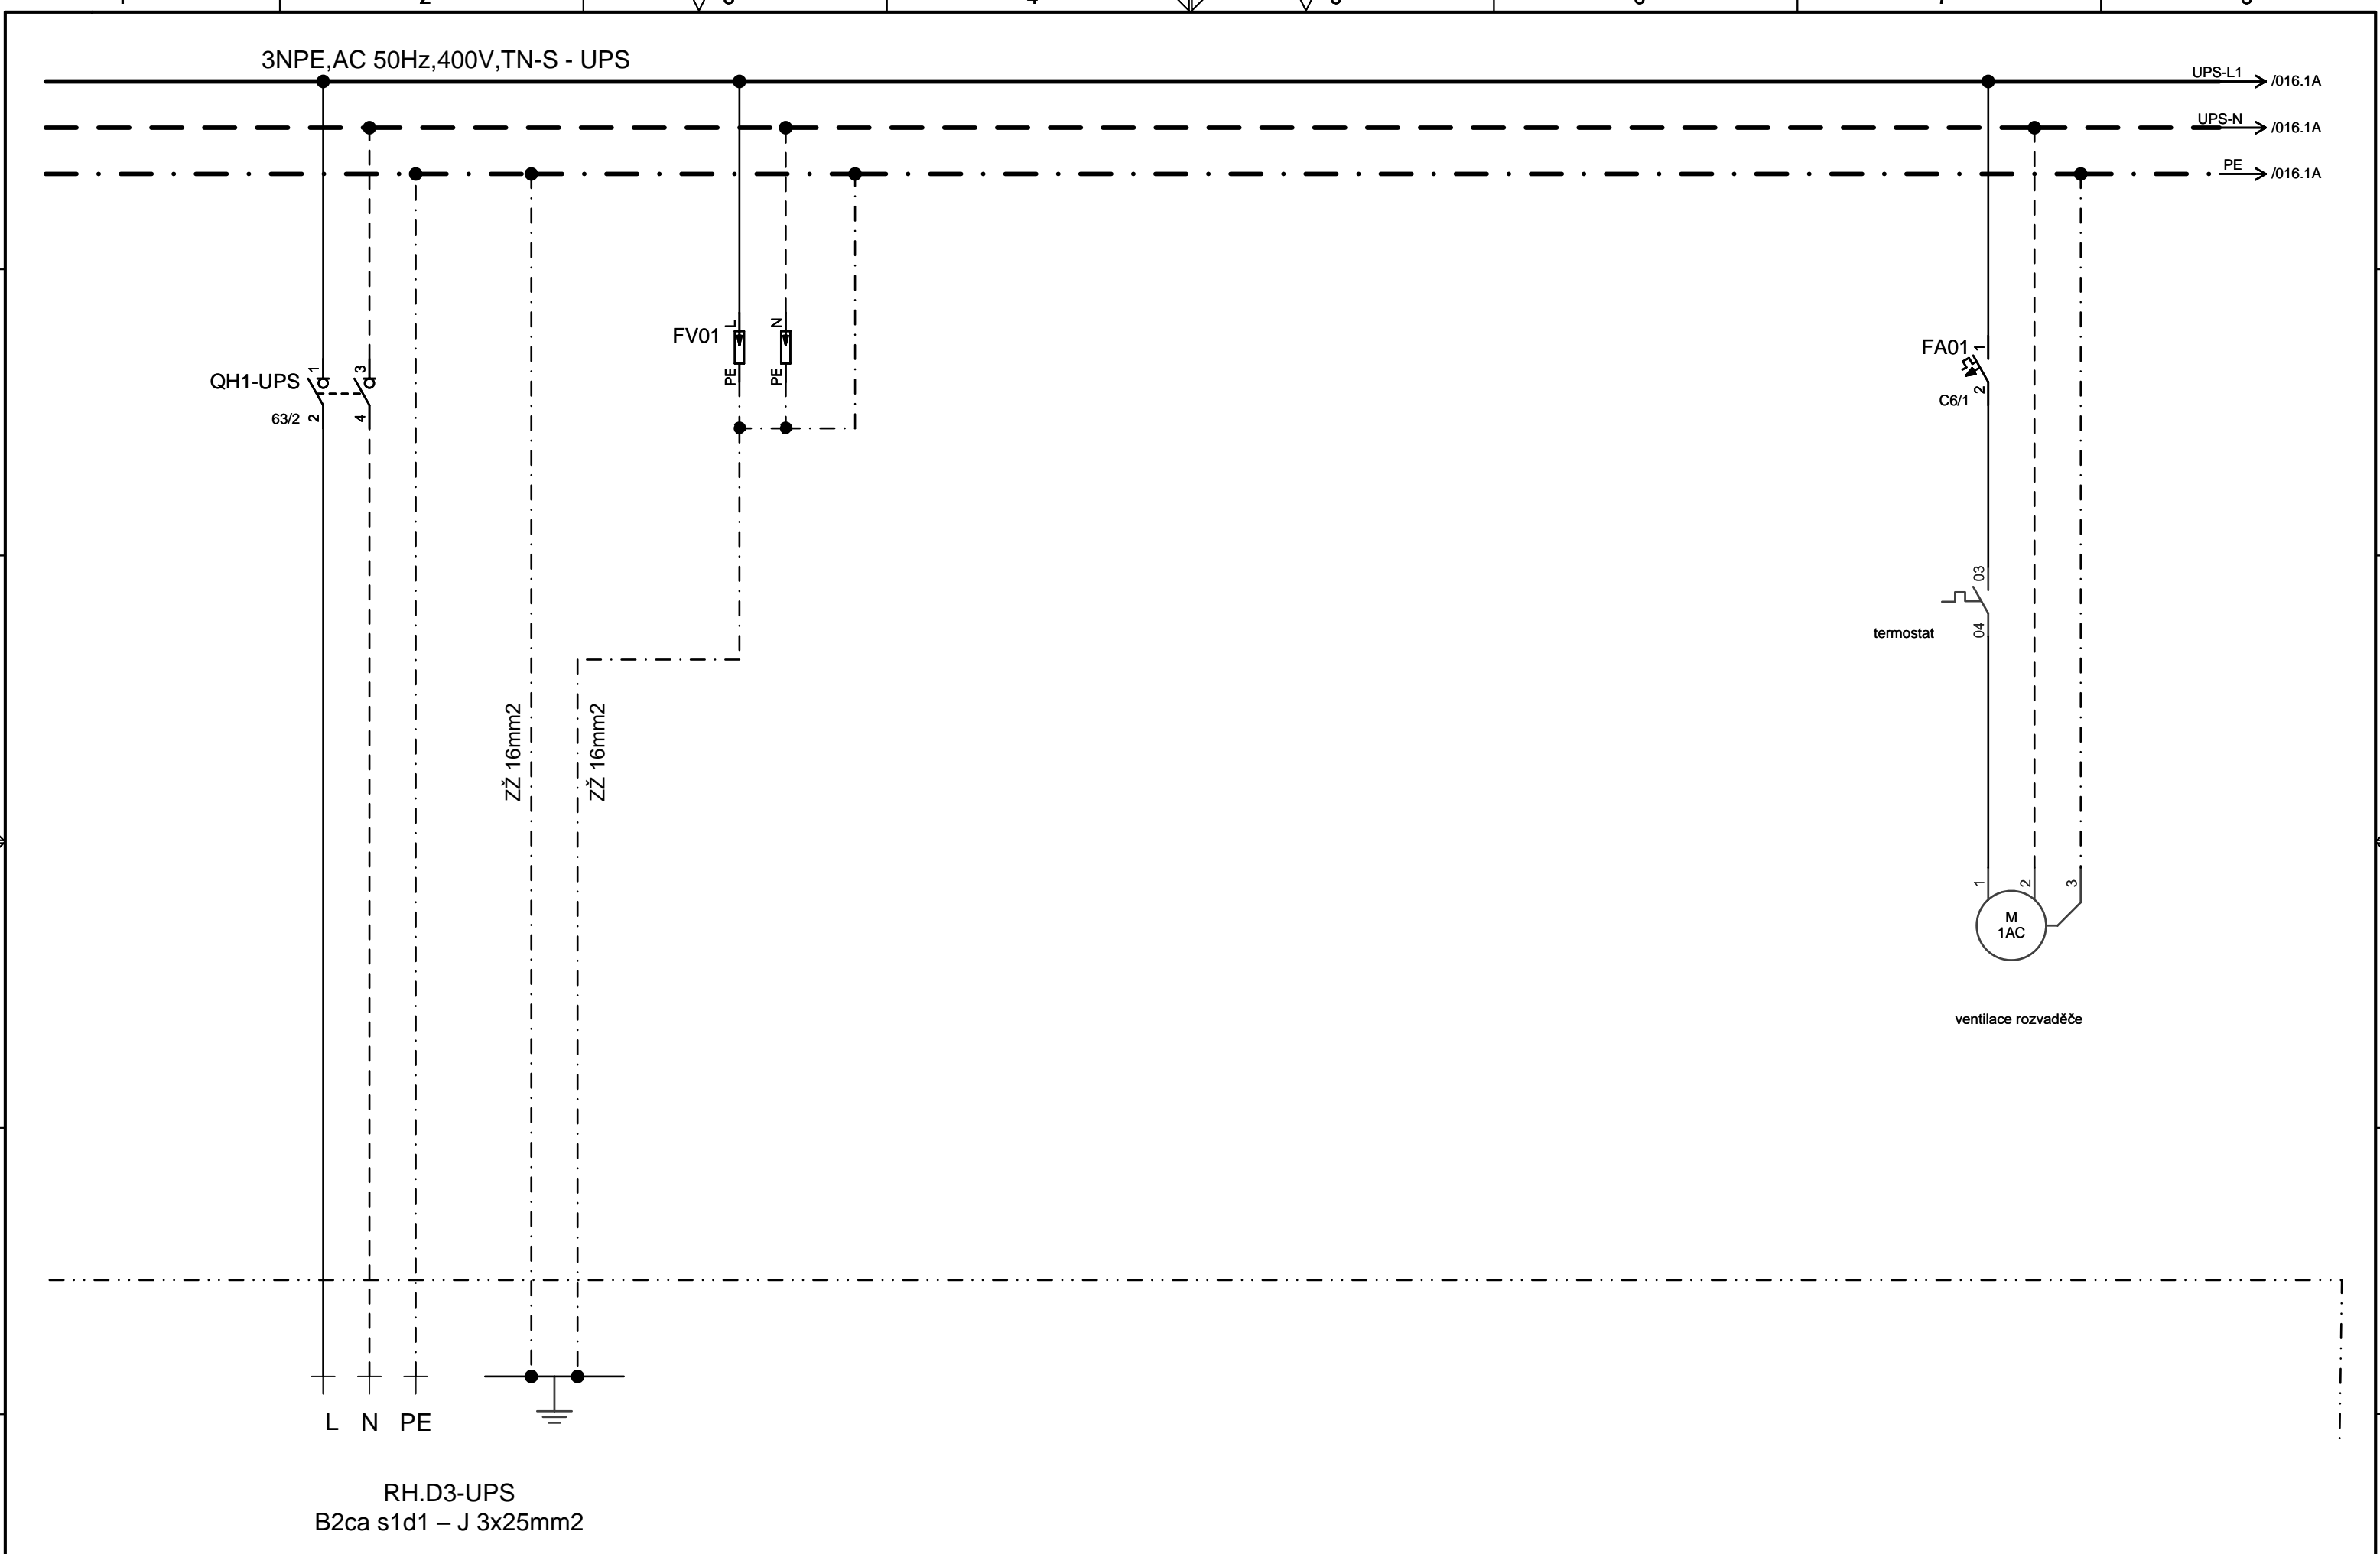


Projektant	Ing. Petr Šrámek	Investor		Místo zakázky			
Zodp. projektant	Ing. Petr Šrámek	Stavba		Číslo zakázky			
Kontroloval	Ing. Radomír Dufka	Objekt		Arch.číslo	D.1.01.4c-301	Název výkresu	
Hip			D.1.01.4c Silnoproudá elektrotechnika	Stupeň projektu		Rozvaděč 1RZ1.A5	
						List	015
							20 cel.

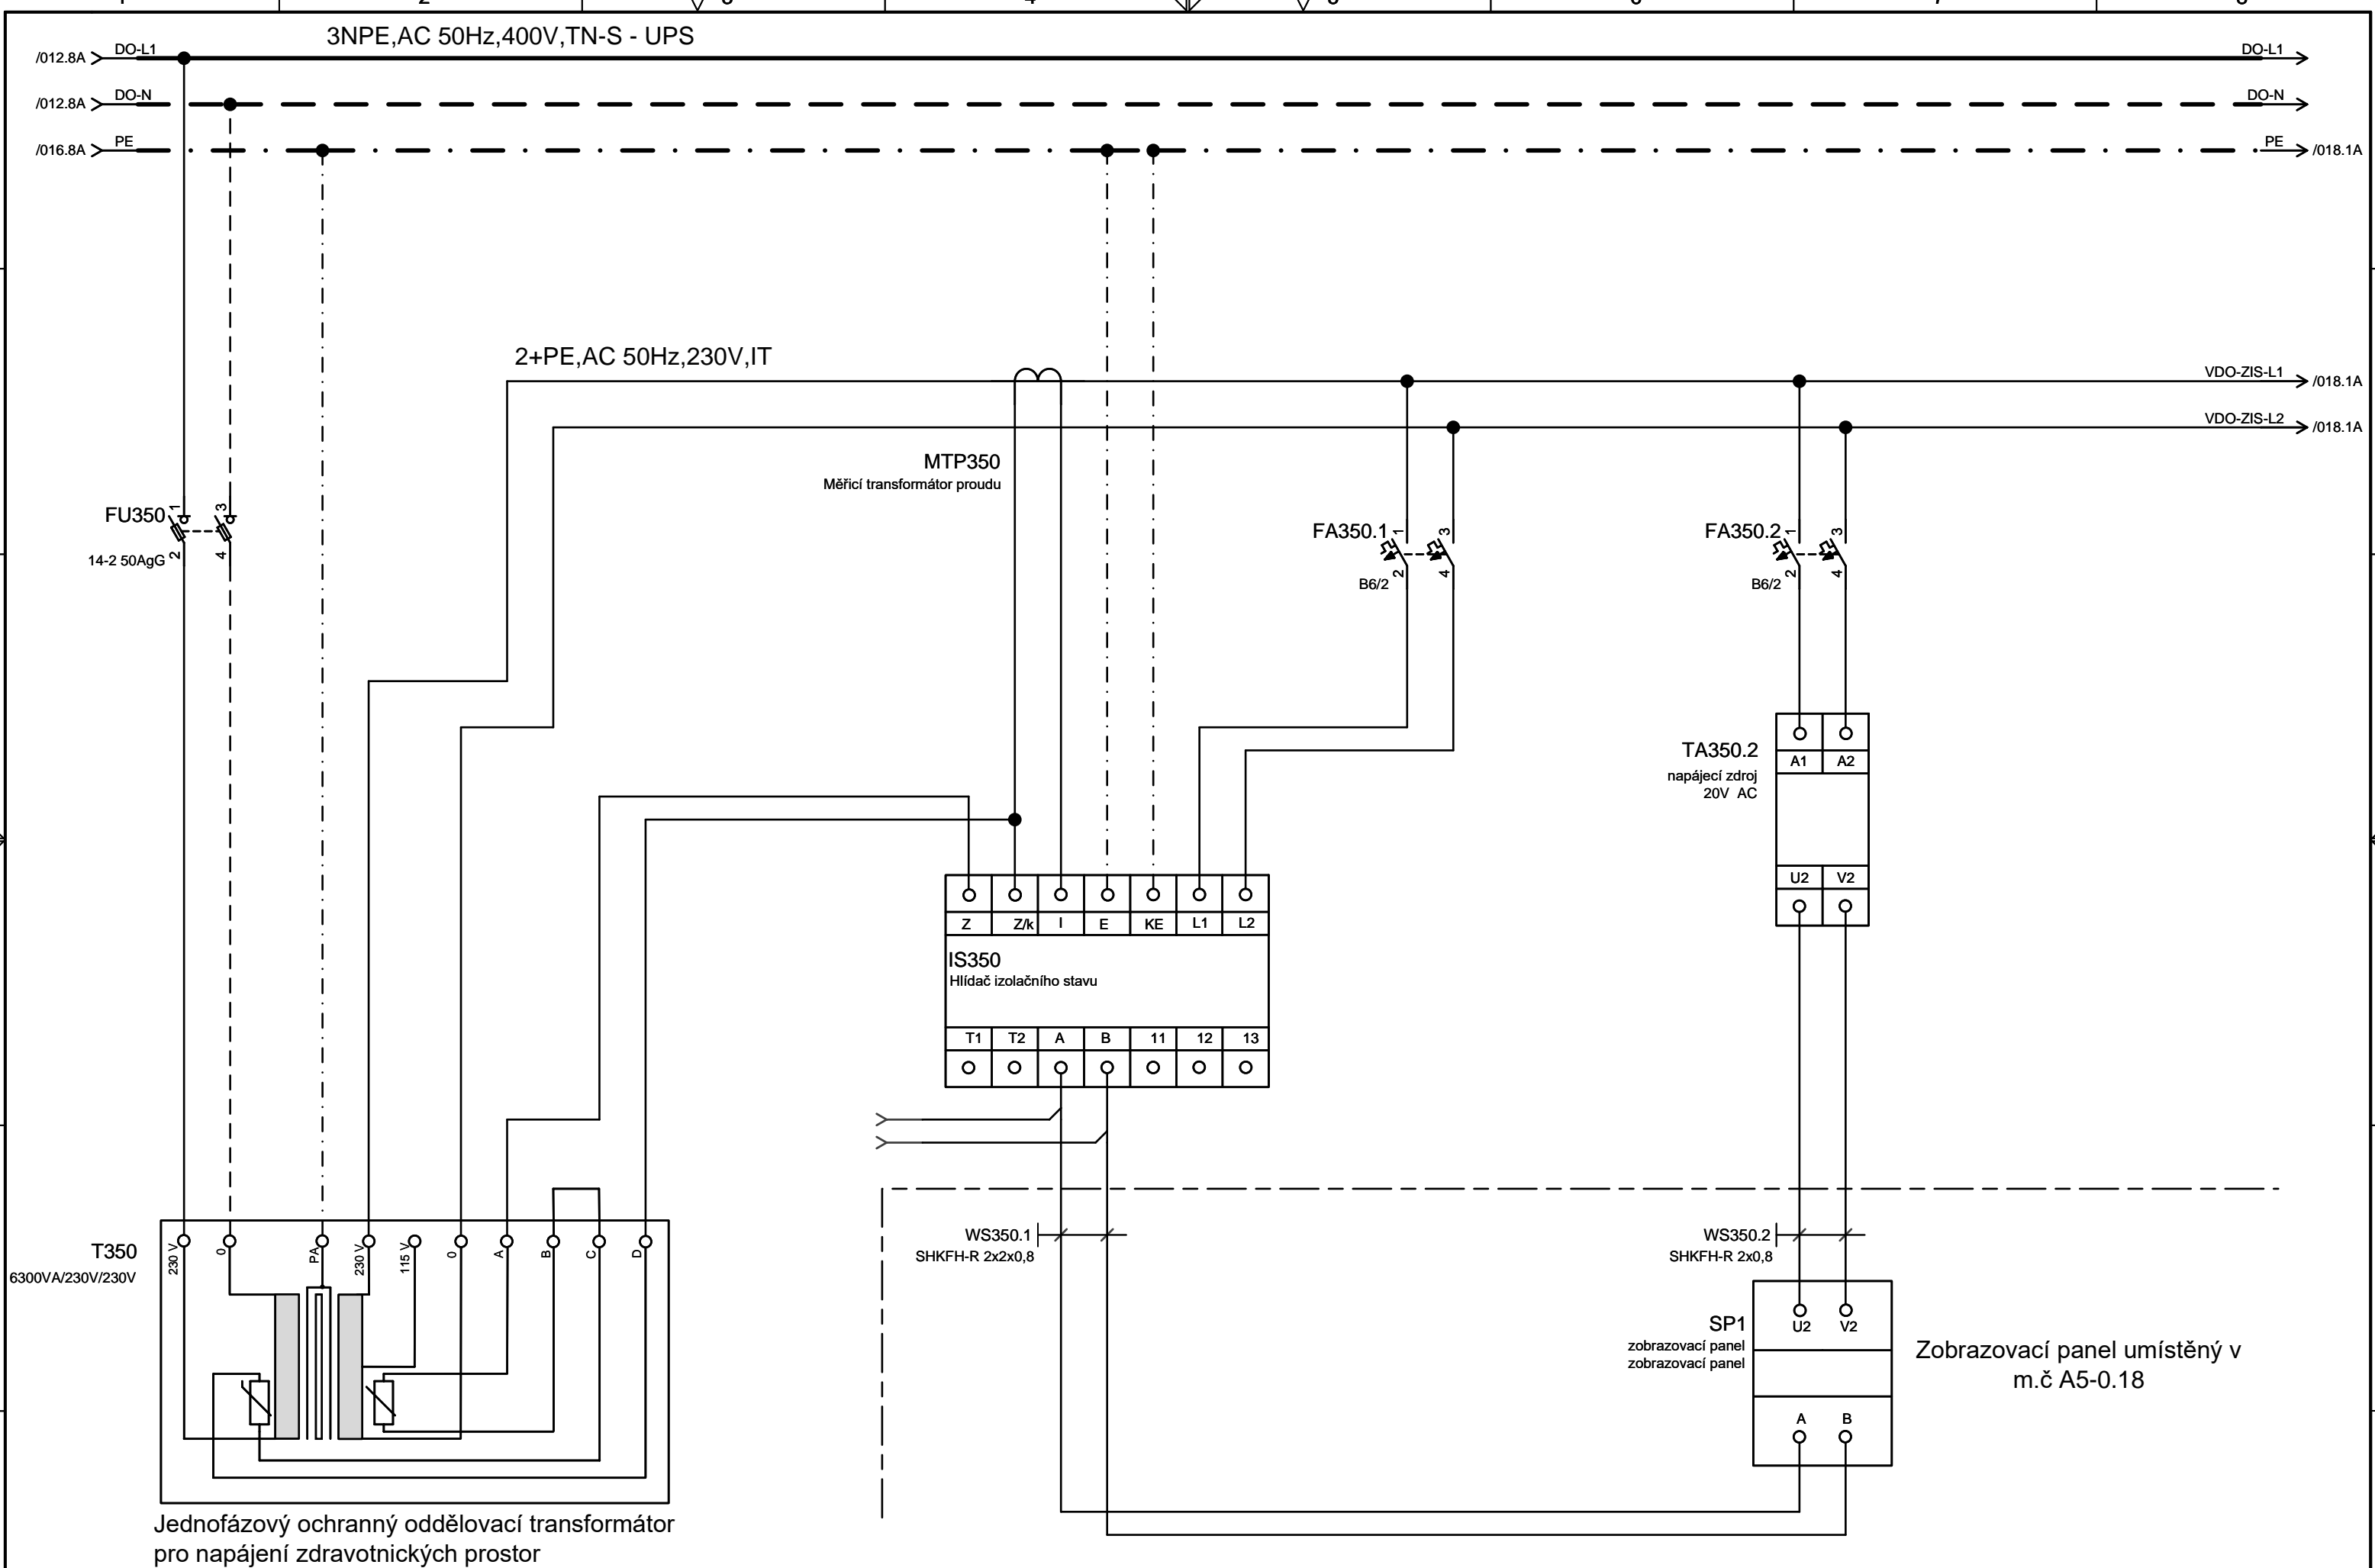


Projektant	Ing. Petr Šrámek	Investor		Místo zakázky			
Zodp. projektant	Ing. Petr Šrámek	Stavba		Číslo zakázky			
Kontroloval	Ing. Radomír Dufka	Objekt		Arch.číslo	D.1.01.4c-301	Název výkresu	+1RZ1.A5
Hip			D.1.01.4c Silnoproudá elektrotechnika	Stupeň projektu		Rozvaděč 1RZ1.A5	
						List	017
						20 cel.	

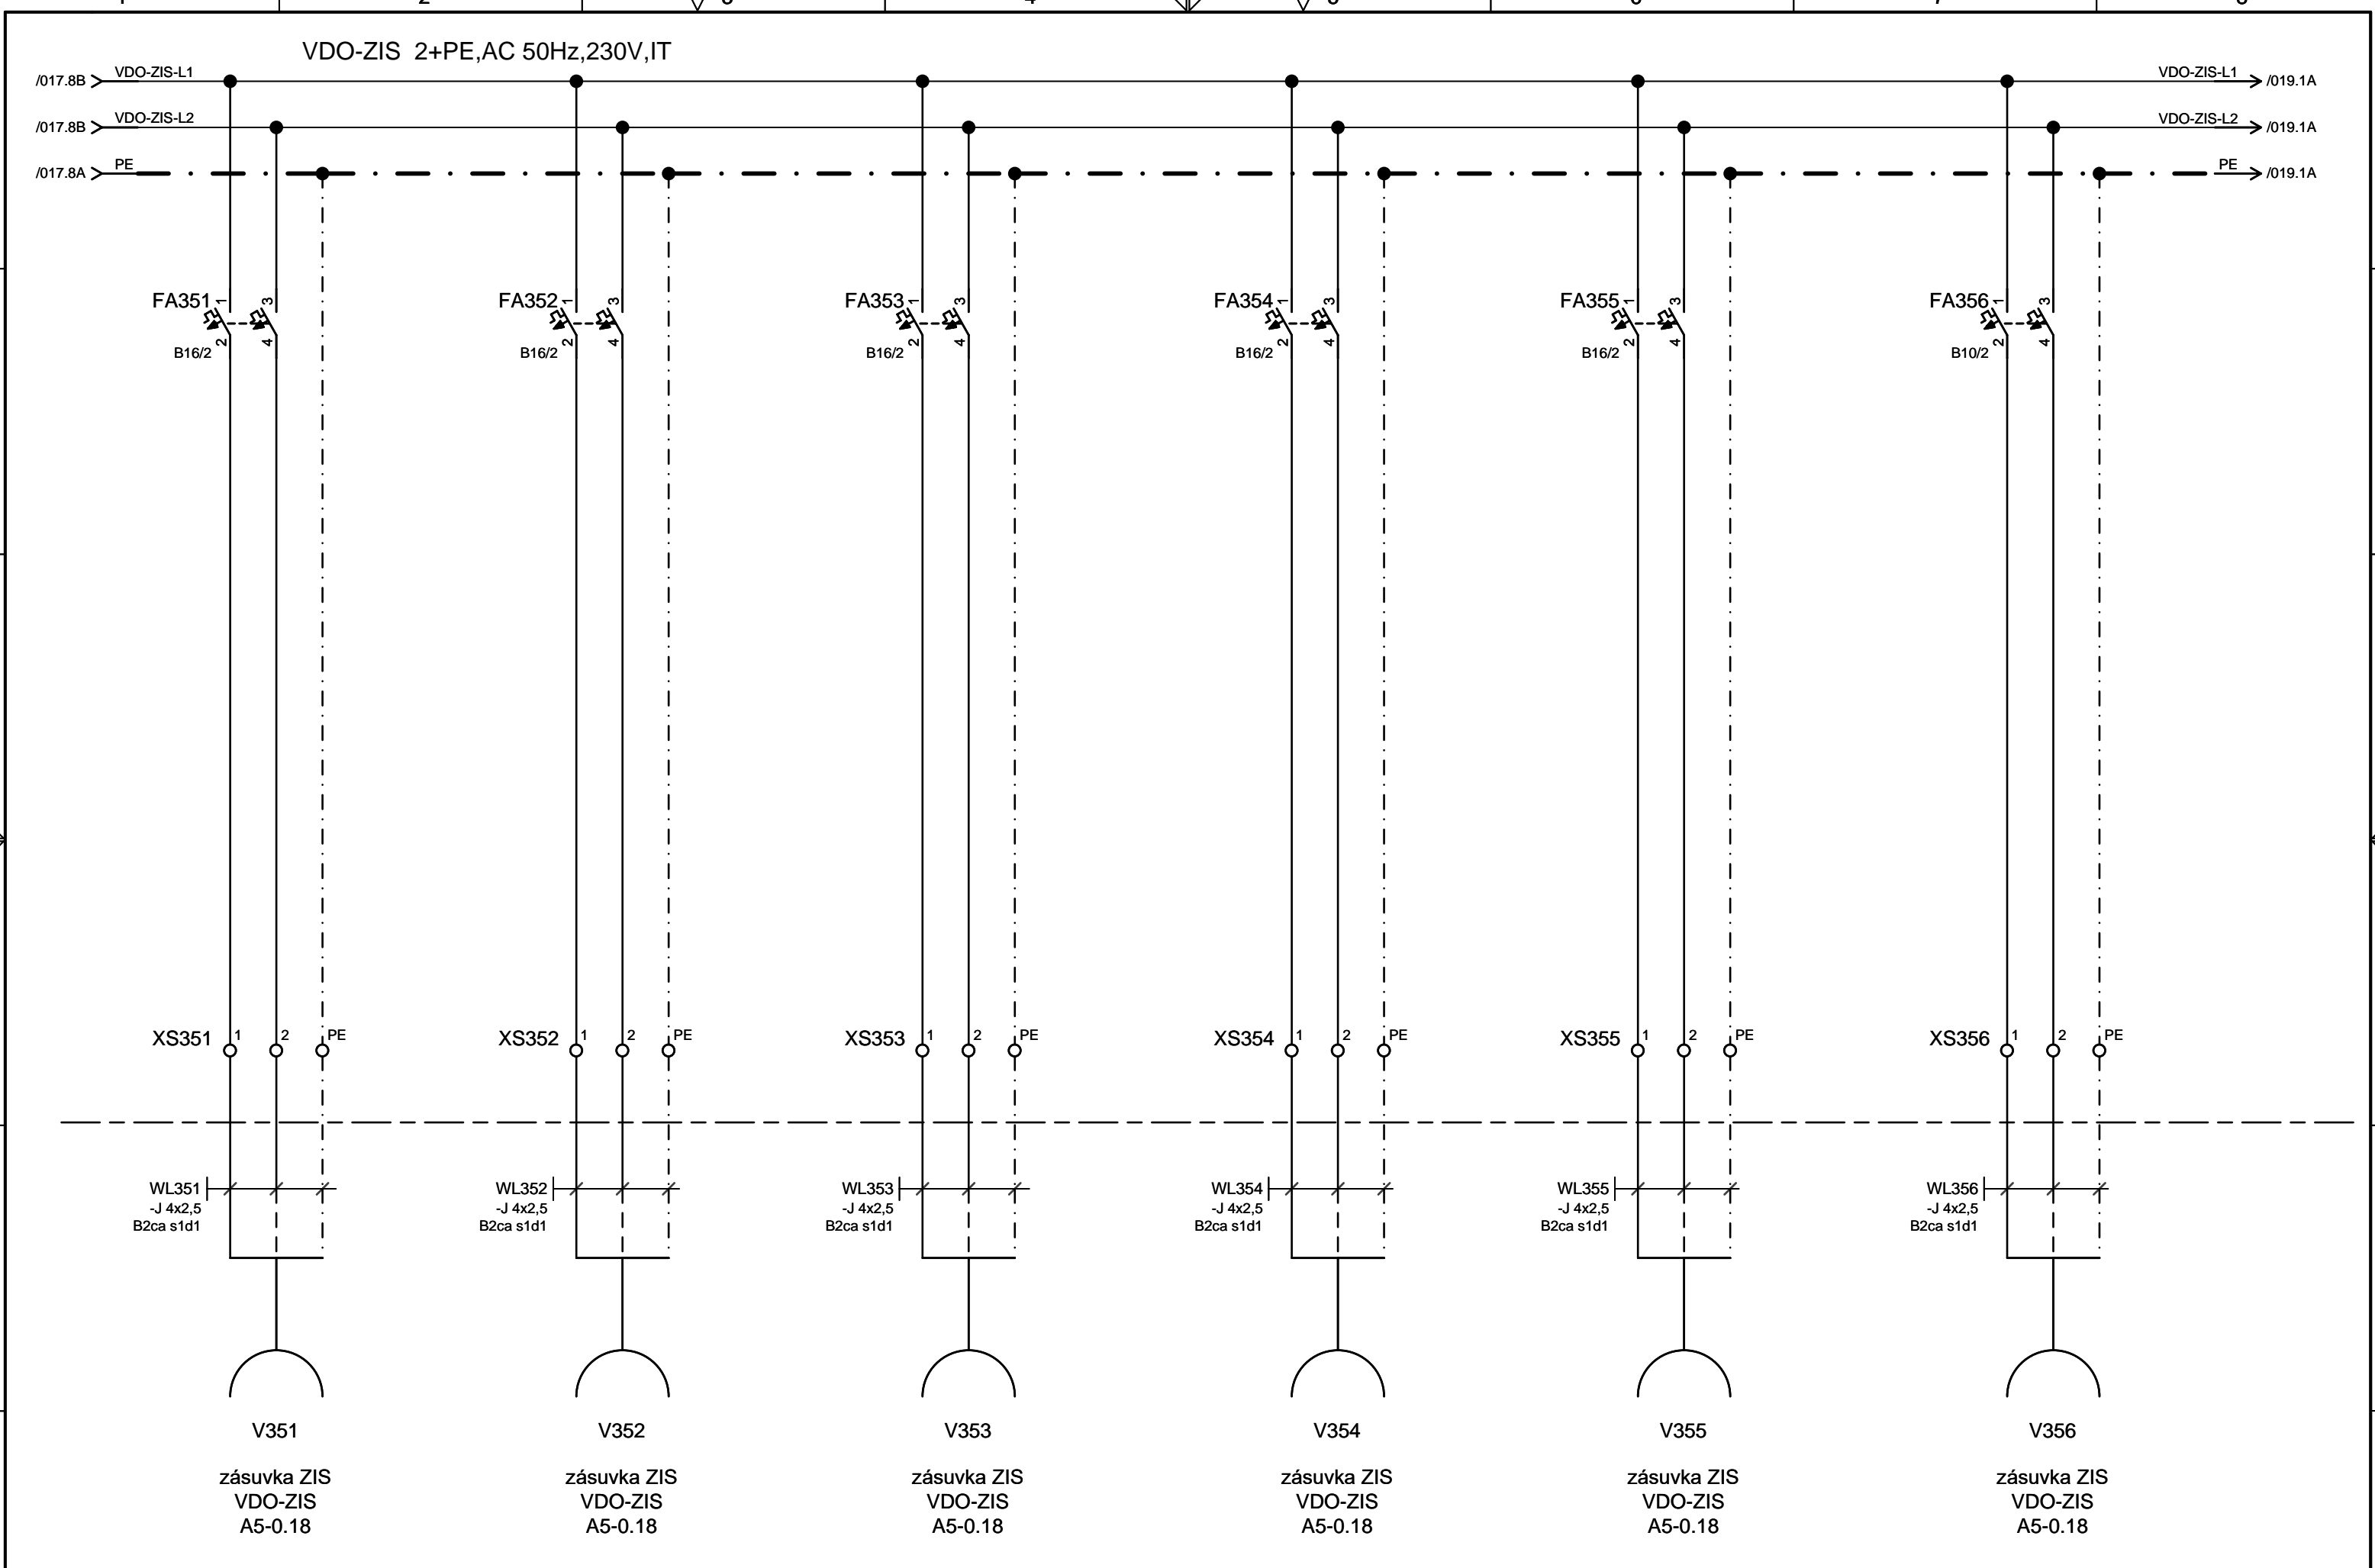

Projektant	Ing. Petr Šrámek	Investor		Místo zakázky		Název výkresu Rozvaděč 1RZ1.A5	
Zodp. projektant	Ing. Petr Šrámek	Stavba		Číslo zakázky			
Kontroloval	Ing. Radomír Dufka	Objekt		Arch.číslo	D.1.01.4c-301		
Hip			D.1.01.4c Silnoproudá elektrotechnika	Stupeň projektu			
						List	018
						20 cel.	

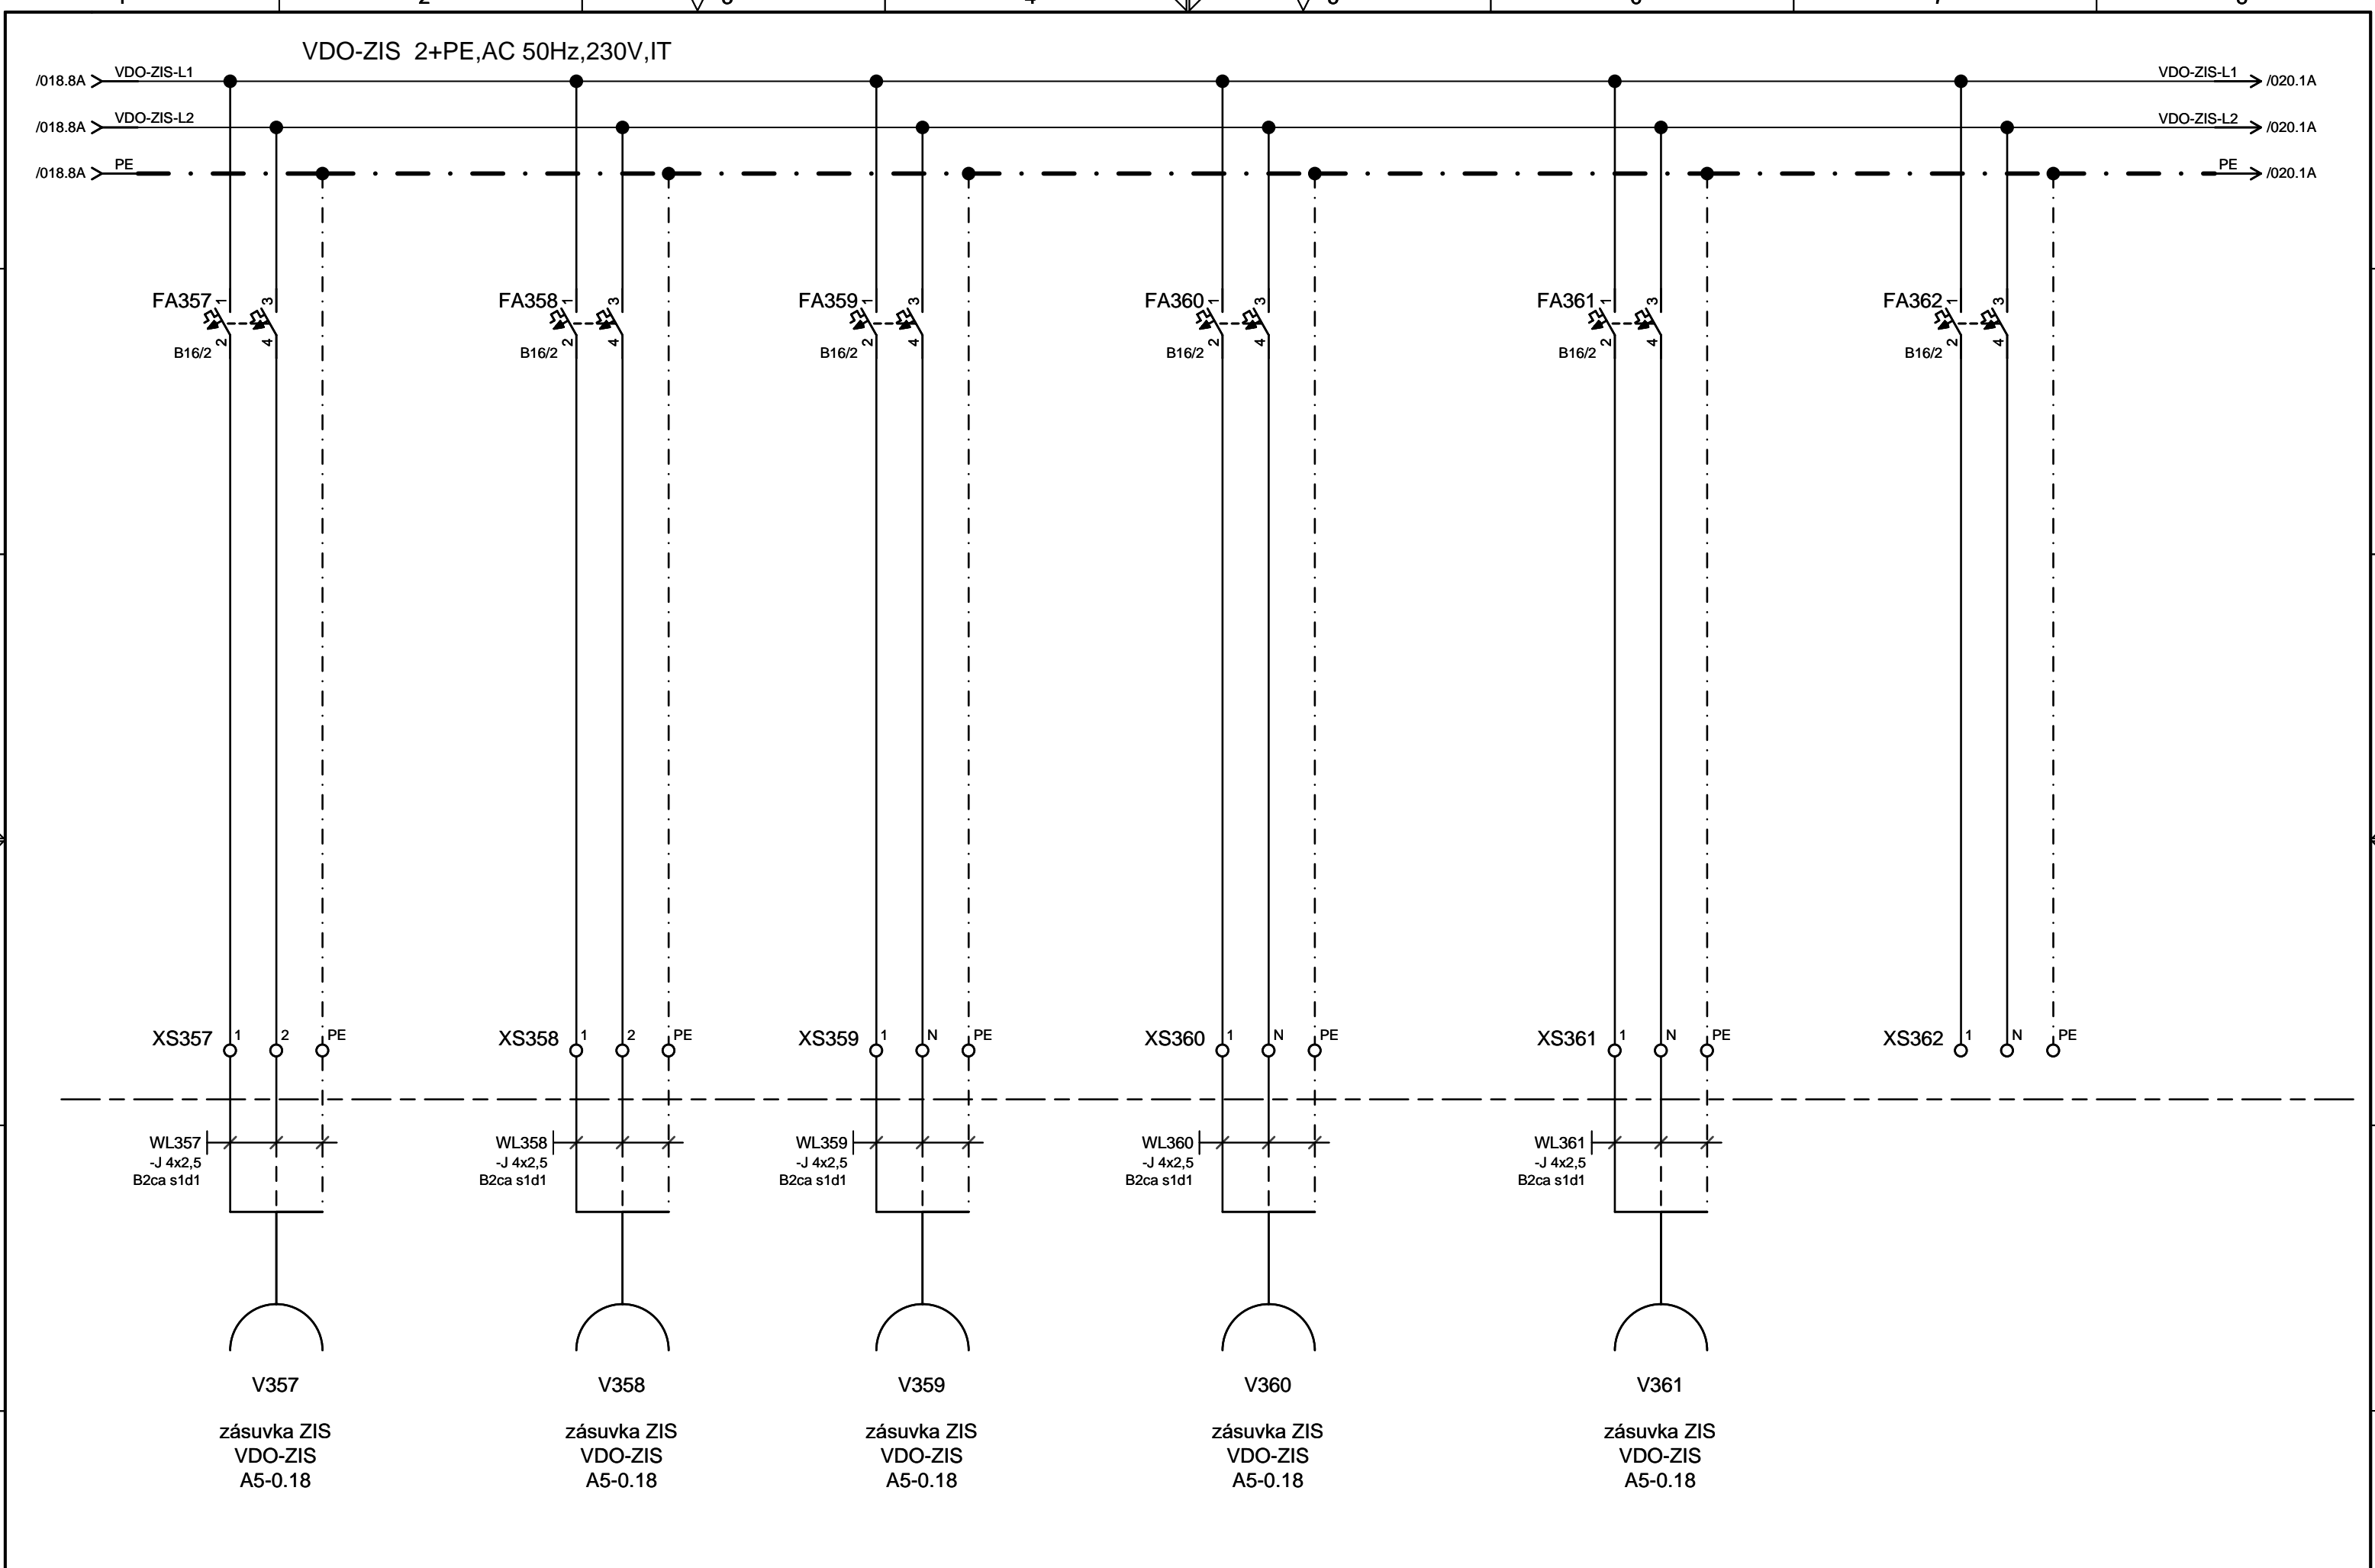

Projektant	Ing. Petr Šrámek	Investor		Místo zakázky		Název výkresu			
Zodp. projektant	Ing. Petr Šrámek	Stavba		Číslo zakázky				+1RZ1.A5	
Kontroloval	Ing. Radomír Dufka	Objekt		Arch.číslo	D.1.01.4c-301	Rozvaděč 1RZ1.A5		List	019
Hip			D.1.01.4c Silnoproudá elektrotechnika	Stupeň projektu					20 cel.

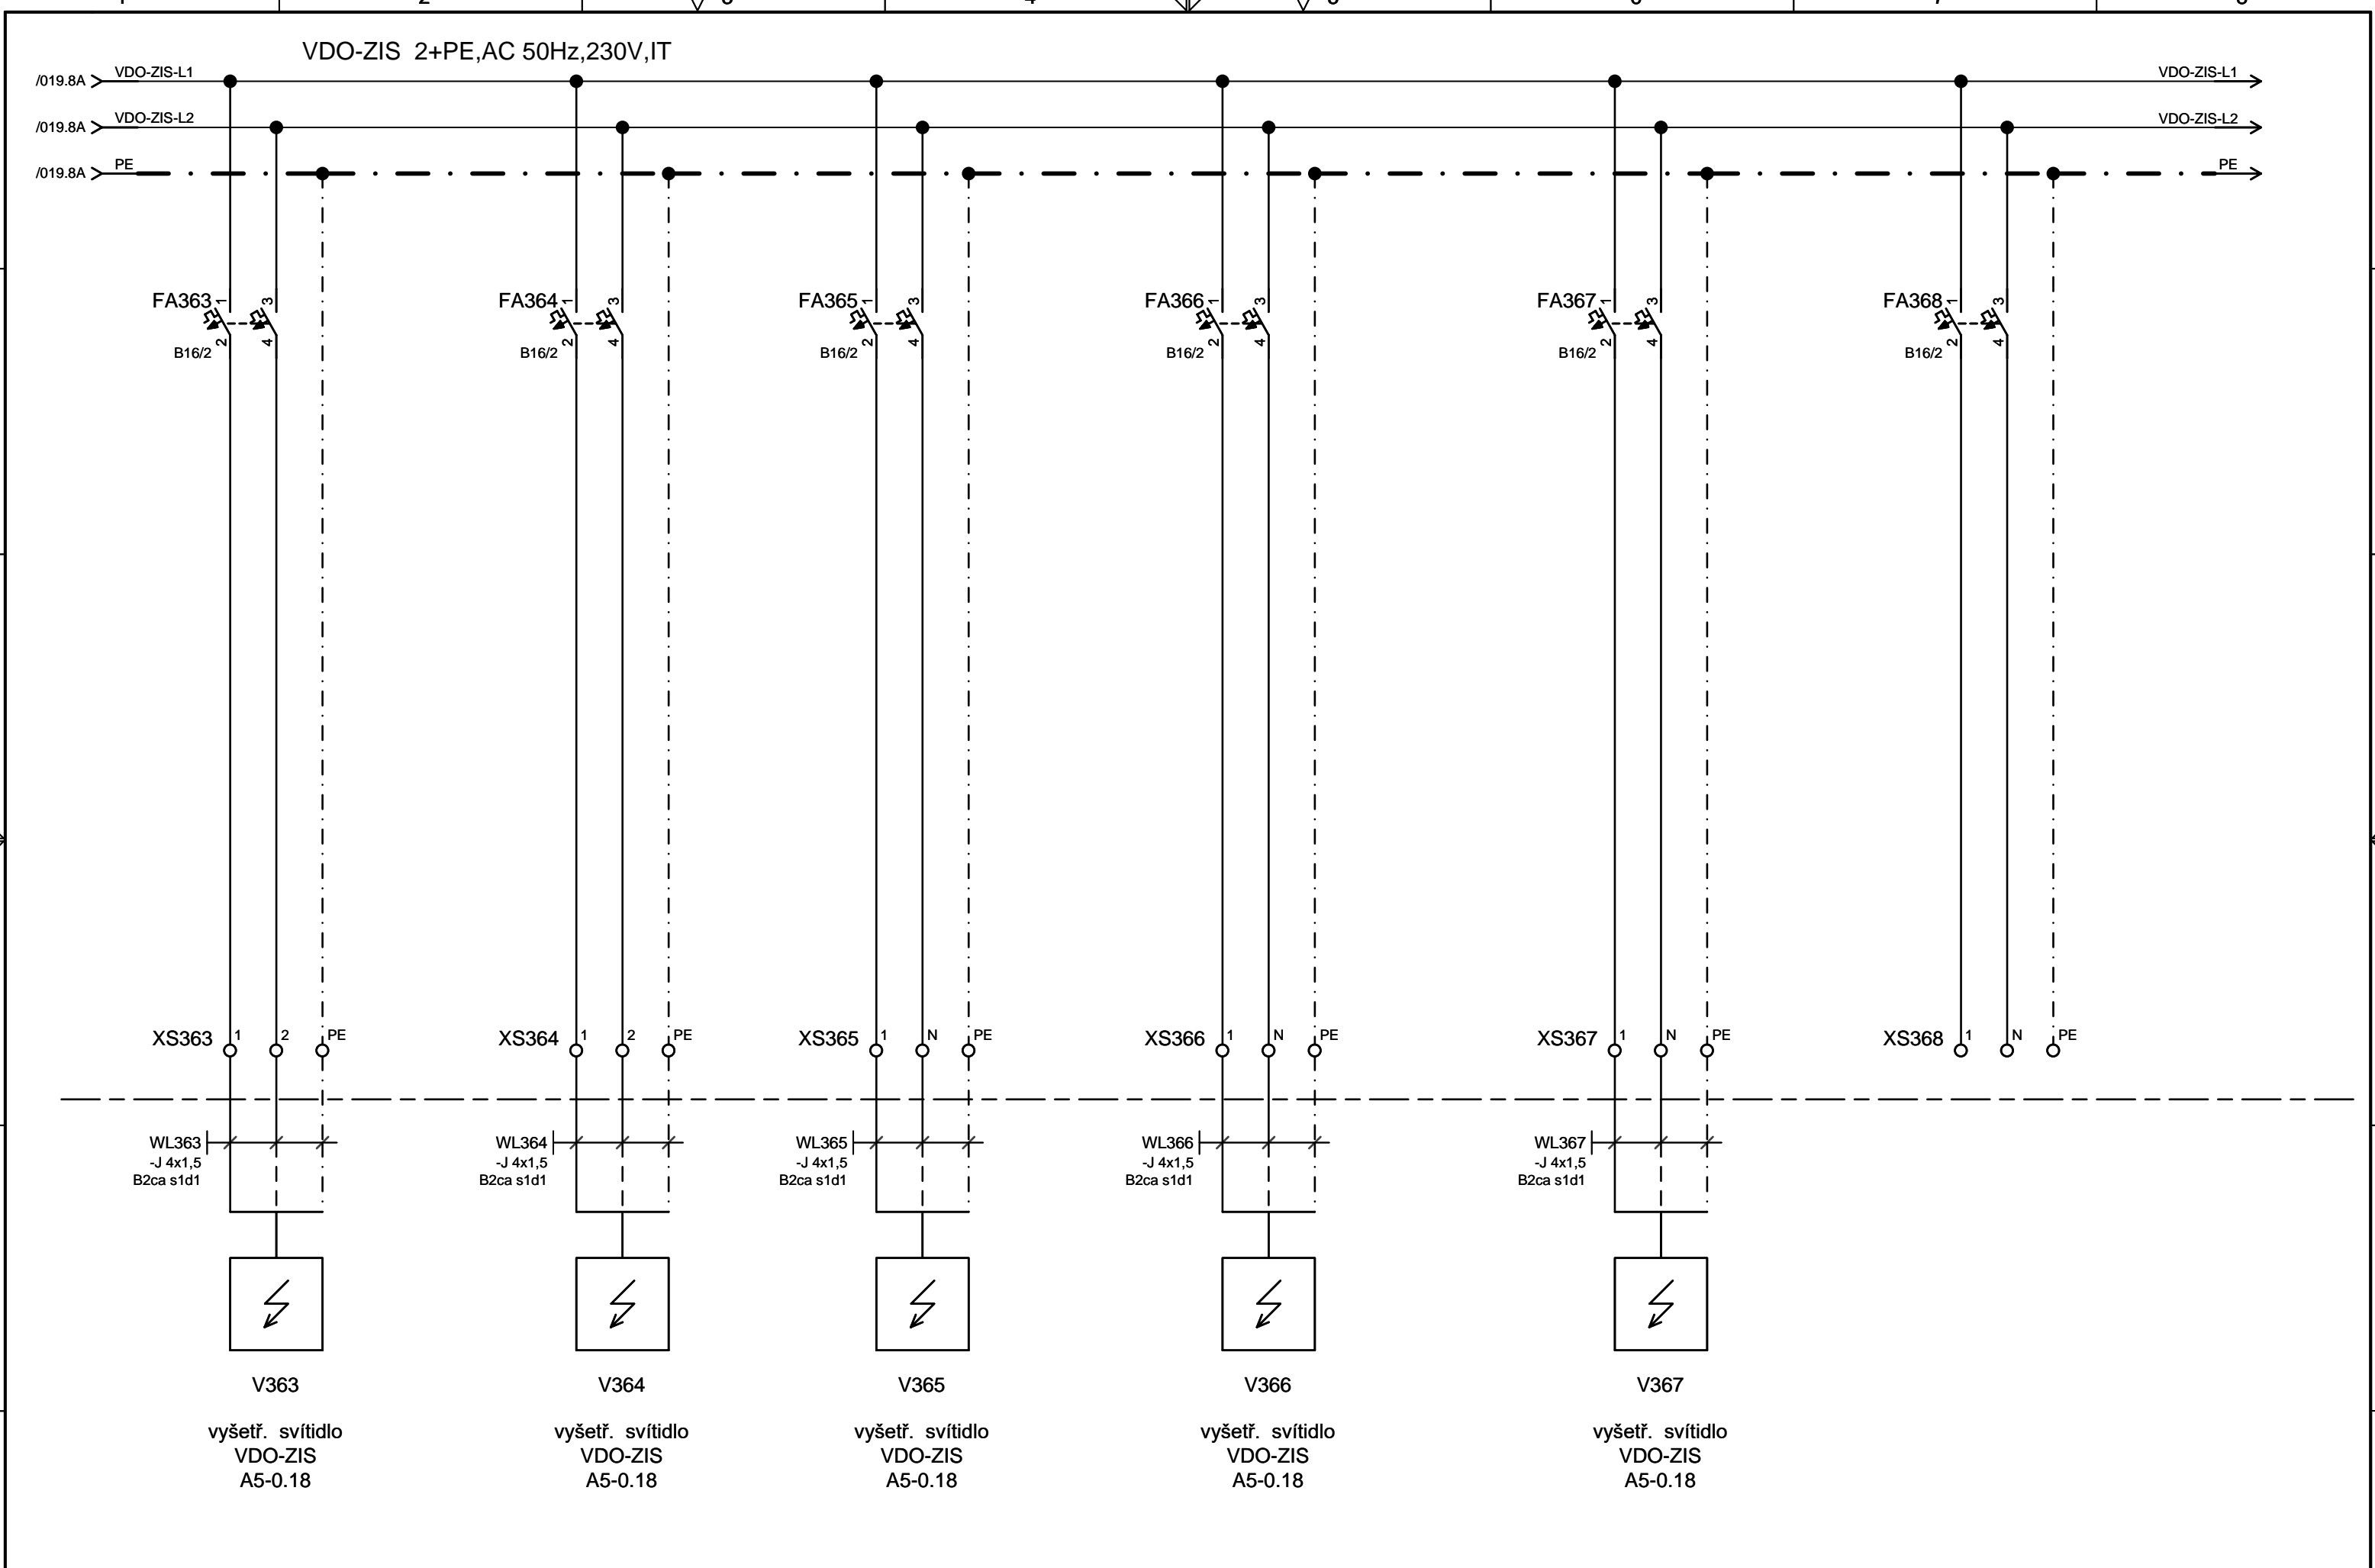

Projektant	Ing. Petr Šrámek	Investor		Místo zakázky			
Zodp. projektant	Ing. Petr Šrámek	Stavba		Číslo zakázky			
Kontroloval	Ing. Radomír Dufka	Objekt		Arch.číslo	D.1.01.4c-301	Název výkresu	
Hip			D.1.01.4c Silnoproudá elektrotechnika	Stupeň projektu		Rozvaděč 1RZ1.A5	
						List	020
							20 cel.