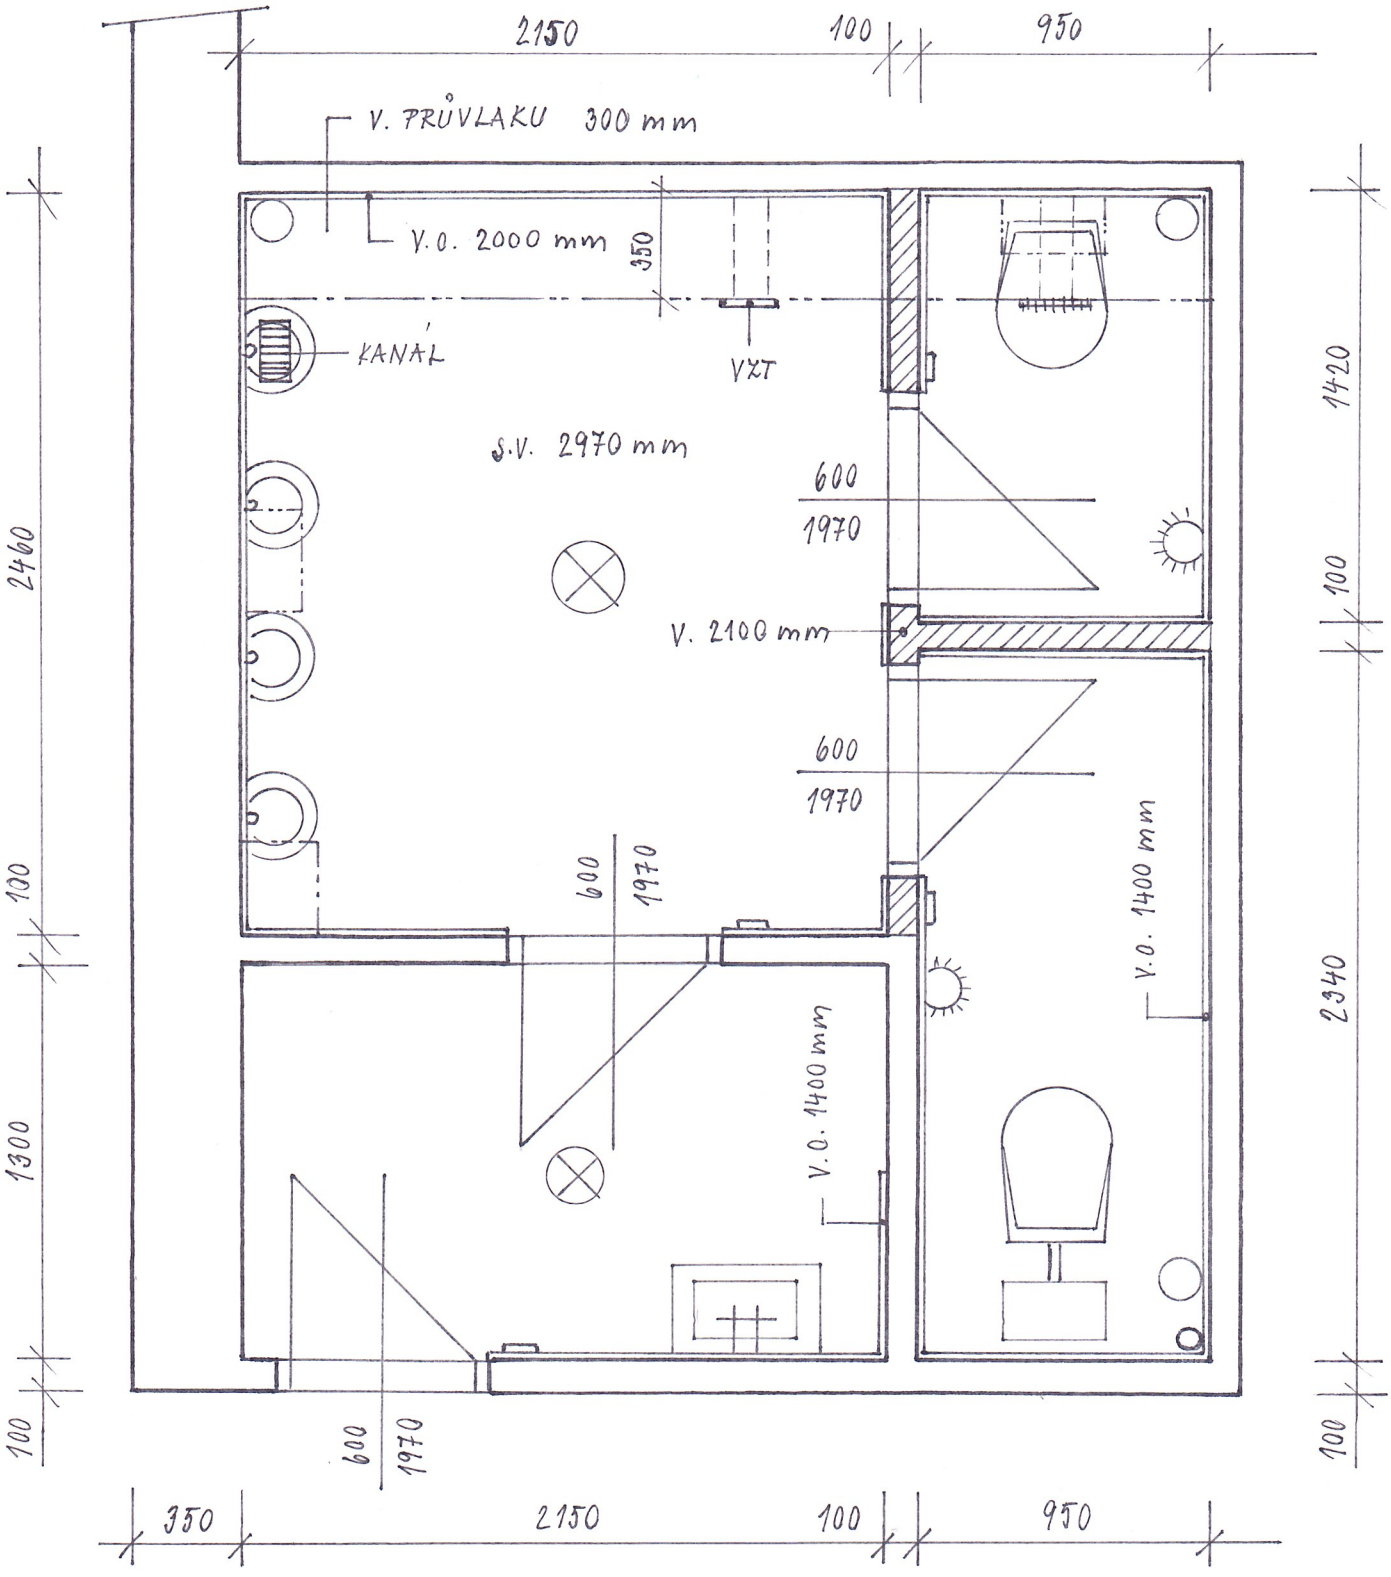

SPRÁVA A ÚDRŽBA SILNIC - VYŠKOV

WC MUŽI - STÁVAJÍCÍ STAV