



Č.M.	NÁZEV MÍSTNOSTI	#?	TYP PODHLEDU	SPODNÍ HRANA
A5-01	ZADVĚŘI	15,99	SÁDKOKARTONOVÝ PODHLED	CCA 2860, TĚSNĚ POD ÚT.
A5-02	SKLAZ VOZÍKŮ	25,06	KAZETOVÝ PODHLED 2	2700
A5-03	SKLAZ	5,81	KAZETOVÝ PODHLED 2	2400
A5-04	HALA 1	69,88	KAZETOVÝ PODHLED 1 SKP PODHLED	2800 2600
A5-05	WC MOBILNÍ	4,49	SÁDKOKARTONOVÝ PODHLED	2800
A5-06	VEŘEJNÉ WC PŘEDSÍŤ ZEN	7,28	SÁDKOKARTONOVÝ PODHLED	2400
A5-07	WC	1,37	SÁDKOKARTONOVÝ PODHLED	2400
A5-08	WC	1,37	SÁDKOKARTONOVÝ PODHLED	2400
A5-09	VEŘEJNÉ WC PŘEDSÍŤ MUŽ	4,21	SÁDKOKARTONOVÝ PODHLED	2400
A5-10	WC	1,32	SÁDKOKARTONOVÝ PODHLED	2400
A5-11	PŘÍBOR	1,07	KAZETOVÝ PODHLED	2600
A5-12	ČEKÁRNA	64,44	KAZETOVÝ PODHLED 1	3000
A5-13	ČEKÁRNA INFEKČNÍ	8,00	KAZETOVÝ PODHLED 2	2800
KV0-14	RECEPCE - TRNÁŽ	10,50	SÁDKOKARTONOVÝ PODHLED	3000
A5-15	KUCHYŇNA PERSONÁLU	8,87	KAZETOVÝ PODHLED 2	3000
A5-16	CHOBOA	43,90	KAZETOVÝ PODHLED 1	2800 2600
A5-17	POKLOUČNOSTNÍ WC	2,28	KAZETOVÝ PODHLED	2400
A5-18	EXPEKTACE	121,84	HYG. KAZETOVÝ PODHLED SKP PODHLED	3000
A5-19	PŘEDSÍŤ PACIENTI	2,77	SÁDKOKARTONOVÝ PODHLED	3000
A5-20	WC	1,53	SÁDKOKARTONOVÝ PODHLED	3000
A5-21	LOUŽAČNÍ BOX	16,18	HYG. KAZETOVÝ PODHLED SKP PODHLED	2800 2600
A5-22	FILTR	7,26	HYG. KAZETOVÝ PODHLED	2800
A5-23	HALA 2	37,73	KAZETOVÝ PODHLED 1 SKP PODHLED	2800 2600
A5-24	CHOBOA	36,15	KAZETOVÝ PODHLED 1	3000
A5-25	CHOBOA	44,25	KAZETOVÝ PODHLED 1	3000
A5-26	KOMORA VZT	5,42	PASÁDNÍ OMÍTKA NA 11	3550
A5-27	VÝŠETŘOVNA 1	25,88	KAZETOVÝ PODHLED 2	2800
A5-28	VÝŠETŘOVNA 2	26,17	KAZETOVÝ PODHLED 2	3000
A5-29	VÝŠETŘOVNA 3	17,46	KAZETOVÝ PODHLED 2	3000
A5-30	SÁDKOVNA	12,37	KAZETOVÝ PODHLED 2	2800
A5-31	WC PERSONÁLNÍ MUŽ	3,88	SÁDKOKARTONOVÝ PODHLED	2600
A5-32	WC PERSONÁLNÍ ŽENY	3,88	SÁDKOKARTONOVÝ PODHLED	2600
A5-33	UKLID	4,45	SÁDKOKARTONOVÝ PODHLED	2800
A5-34	CHOBOA	31,06	KAZETOVÝ PODHLED 2	3000
A5-35	ČISTIČ MÍSTNOSTI	11,63	KAZETOVÝ PODHLED 2	2800
A5-36	SKLAZ	18,81	KAZETOVÝ PODHLED 2	3000
A5-36a	MÍSTNOST SLP	3,34	-	3000
A5-37	VROCNÍ SESTRA	13,66	KAZETOVÝ PODHLED 2	2800
A5-38	MYTLEŇARŮ	9,13	KAZETOVÝ PODHLED 2	2600
A5-39	SKLAZ	6,52	HYG. KAZETOVÝ PODHLED	2800
A5-40	ZÁROKOVNÝ SÁL	32,33	HYG. KAZETOVÝ PODHLED	2800
A5-41	PŘEDVÁCNÍ HALA	43,47	KAZETOVÝ PODHLED 2	3000
A5-42	ČOČKA PACIENTA	11,13	KAZETOVÝ PODHLED 2	3000
A5-43	DMA	15,47	KAZETOVÝ PODHLED 2	2800
A5-44	KONTAKTNÍ MÍSTO	15,90	KAZETOVÝ PODHLED 2	3000
A5-45	SKLAZ VOZÍKŮ	14,58	KAZETOVÝ PODHLED 2	3000

POZNÁMKA

- PODROBNOSTI KONSTRUKCÍ VIZ TECHNICKÁ ZPRÁVA D.1.01.1-001

STŘEPNÉ PODHLEDOVÉ SYSTÉMY BUDOU NAMONTOVÁNY DLE INSTALAČNÍCH MANUÁLŮ A DOPORUČENÍ VÝROBCE. VEŠKERÉ STANDARDY SE ŘÍDÍ ČSN EN 13964 ZAVĚŠENÉ PODHLEDY - POŽADAVKY A METODY ZKOUŠENÍ
 SOK PODHLEDY A ČELA OPATŘIT NÁTĚRY DLE POUVRCHU STĚN
 DILATACE PODHLEDŮ - ŘEŠENO SYSTÉMOVÝMI DOPLŇKY VÝROBCE PODHLEDŮ, DILATACE VČETNĚ DILATACE NOSNÉ KONSTRUKCE PODHLEDŮ

[illegible][illegible]

KAZETOVÝ POHLED V HYGIENICKÉM PROVEDENÍ DO ČISTÝCH PROSTOR V PROVEDENÍ S VIDITELNÝM RASTREM

[illegible][illegible]

- **SÁDROKARTONOVÉ PODHLEDY**
V PROVEDENÍ SÁDROKARTONOVÉ PROTIPOŽÁRNÍ DESKY TYPU DF TL 15 mm, VE SPRCHÁCH A UMÝVÁRNÁCH BUDOU POUŽITY PODHLEDY ZE SÁDROKARTONOVÝCH PROTIPOŽÁRNÍCH DESEK IMPREGNOVANÝCH

LEGENDA

POČÁTEK KLADENÍ RASTROVÉHO PODHLEDU

STŘEŠNÍ JEDNOTKA KLIMATIZACE:
SPECIFIKACE VIZ ČÁST D.1.01.41 VZDUCHOTECHNIKA


SPECIFIKACE VIZ ČÁST D.1.01.41 VZDUCHOTECHNIKA

 SVÍTIDLA ZAPUŠTĚNÁ V PODHLEDU;

 - SPECIFIKACE VIZ ČAST D.1.01.4c SILNOPROUDÁ ELEKTROTECHNIKA

SVÍTIDLA PŘISAZENÁ K PODHLEDU (STROPY):
SPECIFIKACE VIZ ČÁST D.1.01.4: SILNOPROUDÁ ELEKTROTECHNIKA


 SPECIFIKACE VIZ ČÁST D.1.01.4c: SILNOPROUDÁ ELEKTROTECHNIKA

NOUZOVÉ OSVĚTLENÍ PŘISAZEN K PEVNÉMU STROPU;

SPECIFIKACE VIZ ČÁST D.1.01.4c: SILNOPROUDÁ ELEKTROTECHNIKA

 STROPNÍ DIFUZOR PRO ČOVĚTRÁNÍ POOHLEDU (ROZVODY MEDICIN
CEJ KEM 22 KS


SPECIFIKACE VIZ ČÁST D.1.01.43 SLABOPROUDÉ ELEKTROINSTALACE

KOUŘOVÝ HLÁSIČ POŽÁRU ZAPUŠTĚNÝ V PODHLEDU;

SPECIFIKACE VIZ ČÁST D.1.01.4b EPS + ERO

KOUŘOVÝ HLÁSIČ POŽÁRU PŘISAZEN K PEVNÉMU STROPU;


Y SDK ŘEŠEN KLAPKOU S SDK DESKOU, CELKEM 3 KS

LEGENDA MÍSTNOSTÍ - ŠATNA ŽENY

Č.M.	NÁZEV MÍSTNOSTI	m²	TYP PODHLEDU	SPODNÍ HRANA
A2-0.01	ŠATNA PERSONÁLU - ŽENY	25,57	KAZETOVÝ PODHLED 2	2700
A2-0.02	HYGIENICKÁ BUNKA	4,72	SÁDKOKARTONOVÝ PODHLED	2700
A2-0.03	WC	1,71	SÁDKOKARTONOVÝ PODHLED	2700

LEGENDA MÍSTNOSTÍ - ŠATNA MUŽI

Č.M.	NÁZEV MÍSTNOSTI	m ²	TYP PODHLEDU	SPODNÍ HRANA
A3-0.01	ŠATNA PERSONÁLU - MUŽI	16,75	KAZETOVÝ PODHLED 2	2700
A3-0.02	HYGIENICKÁ BUNKA	3,94	SÁDKOKARTONOVÝ PODHLED	2700
A3-0.03	WC	1,90	SÁDKOKARTONOVÝ PODHLED	2700

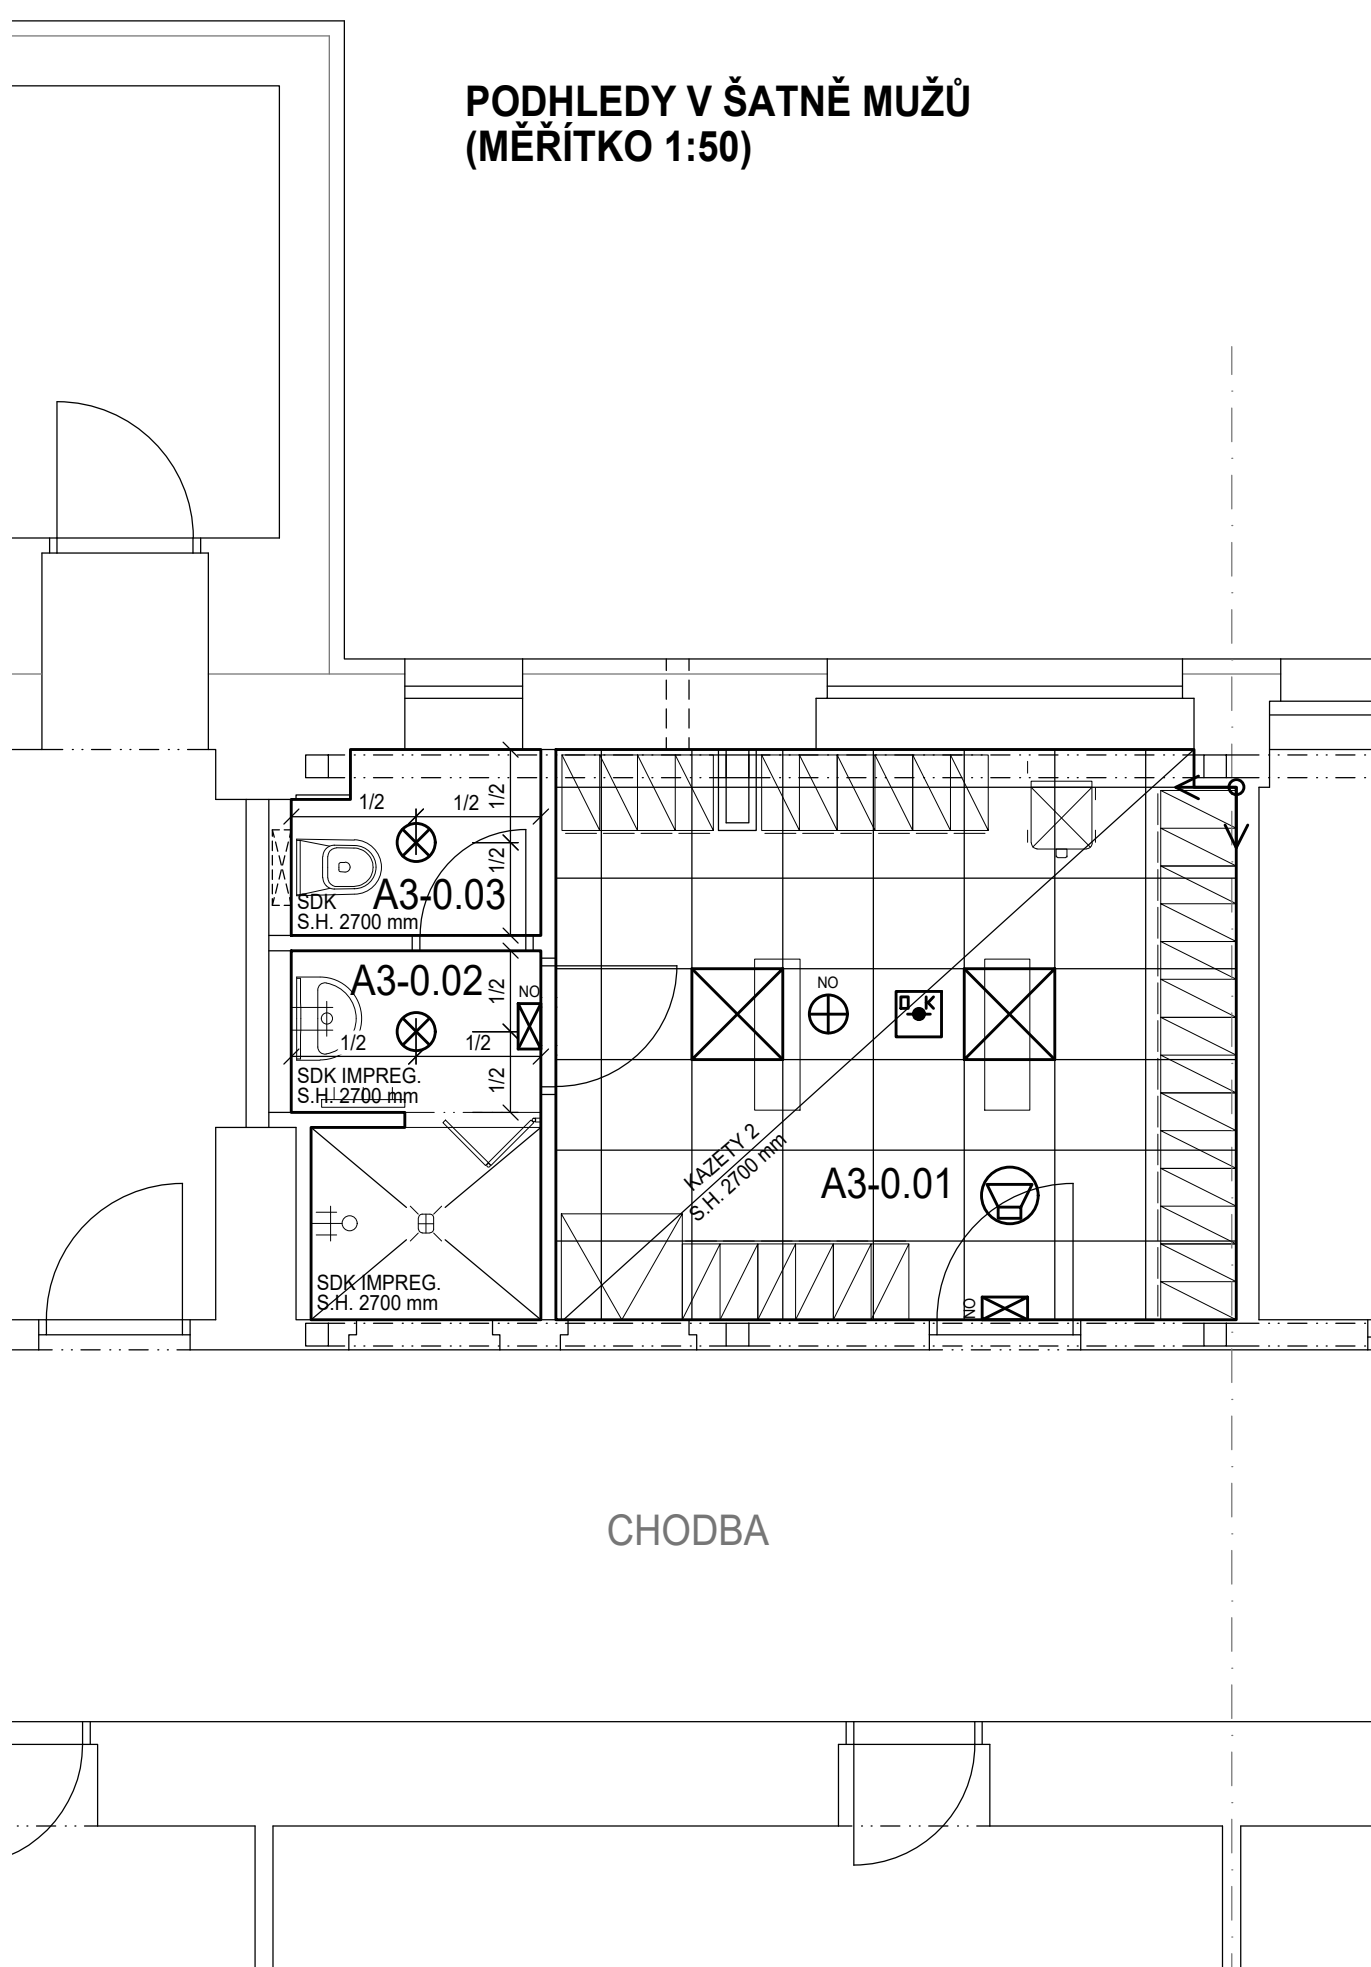


SCHÉMA ŘEŠENÝCH PROSTOR

