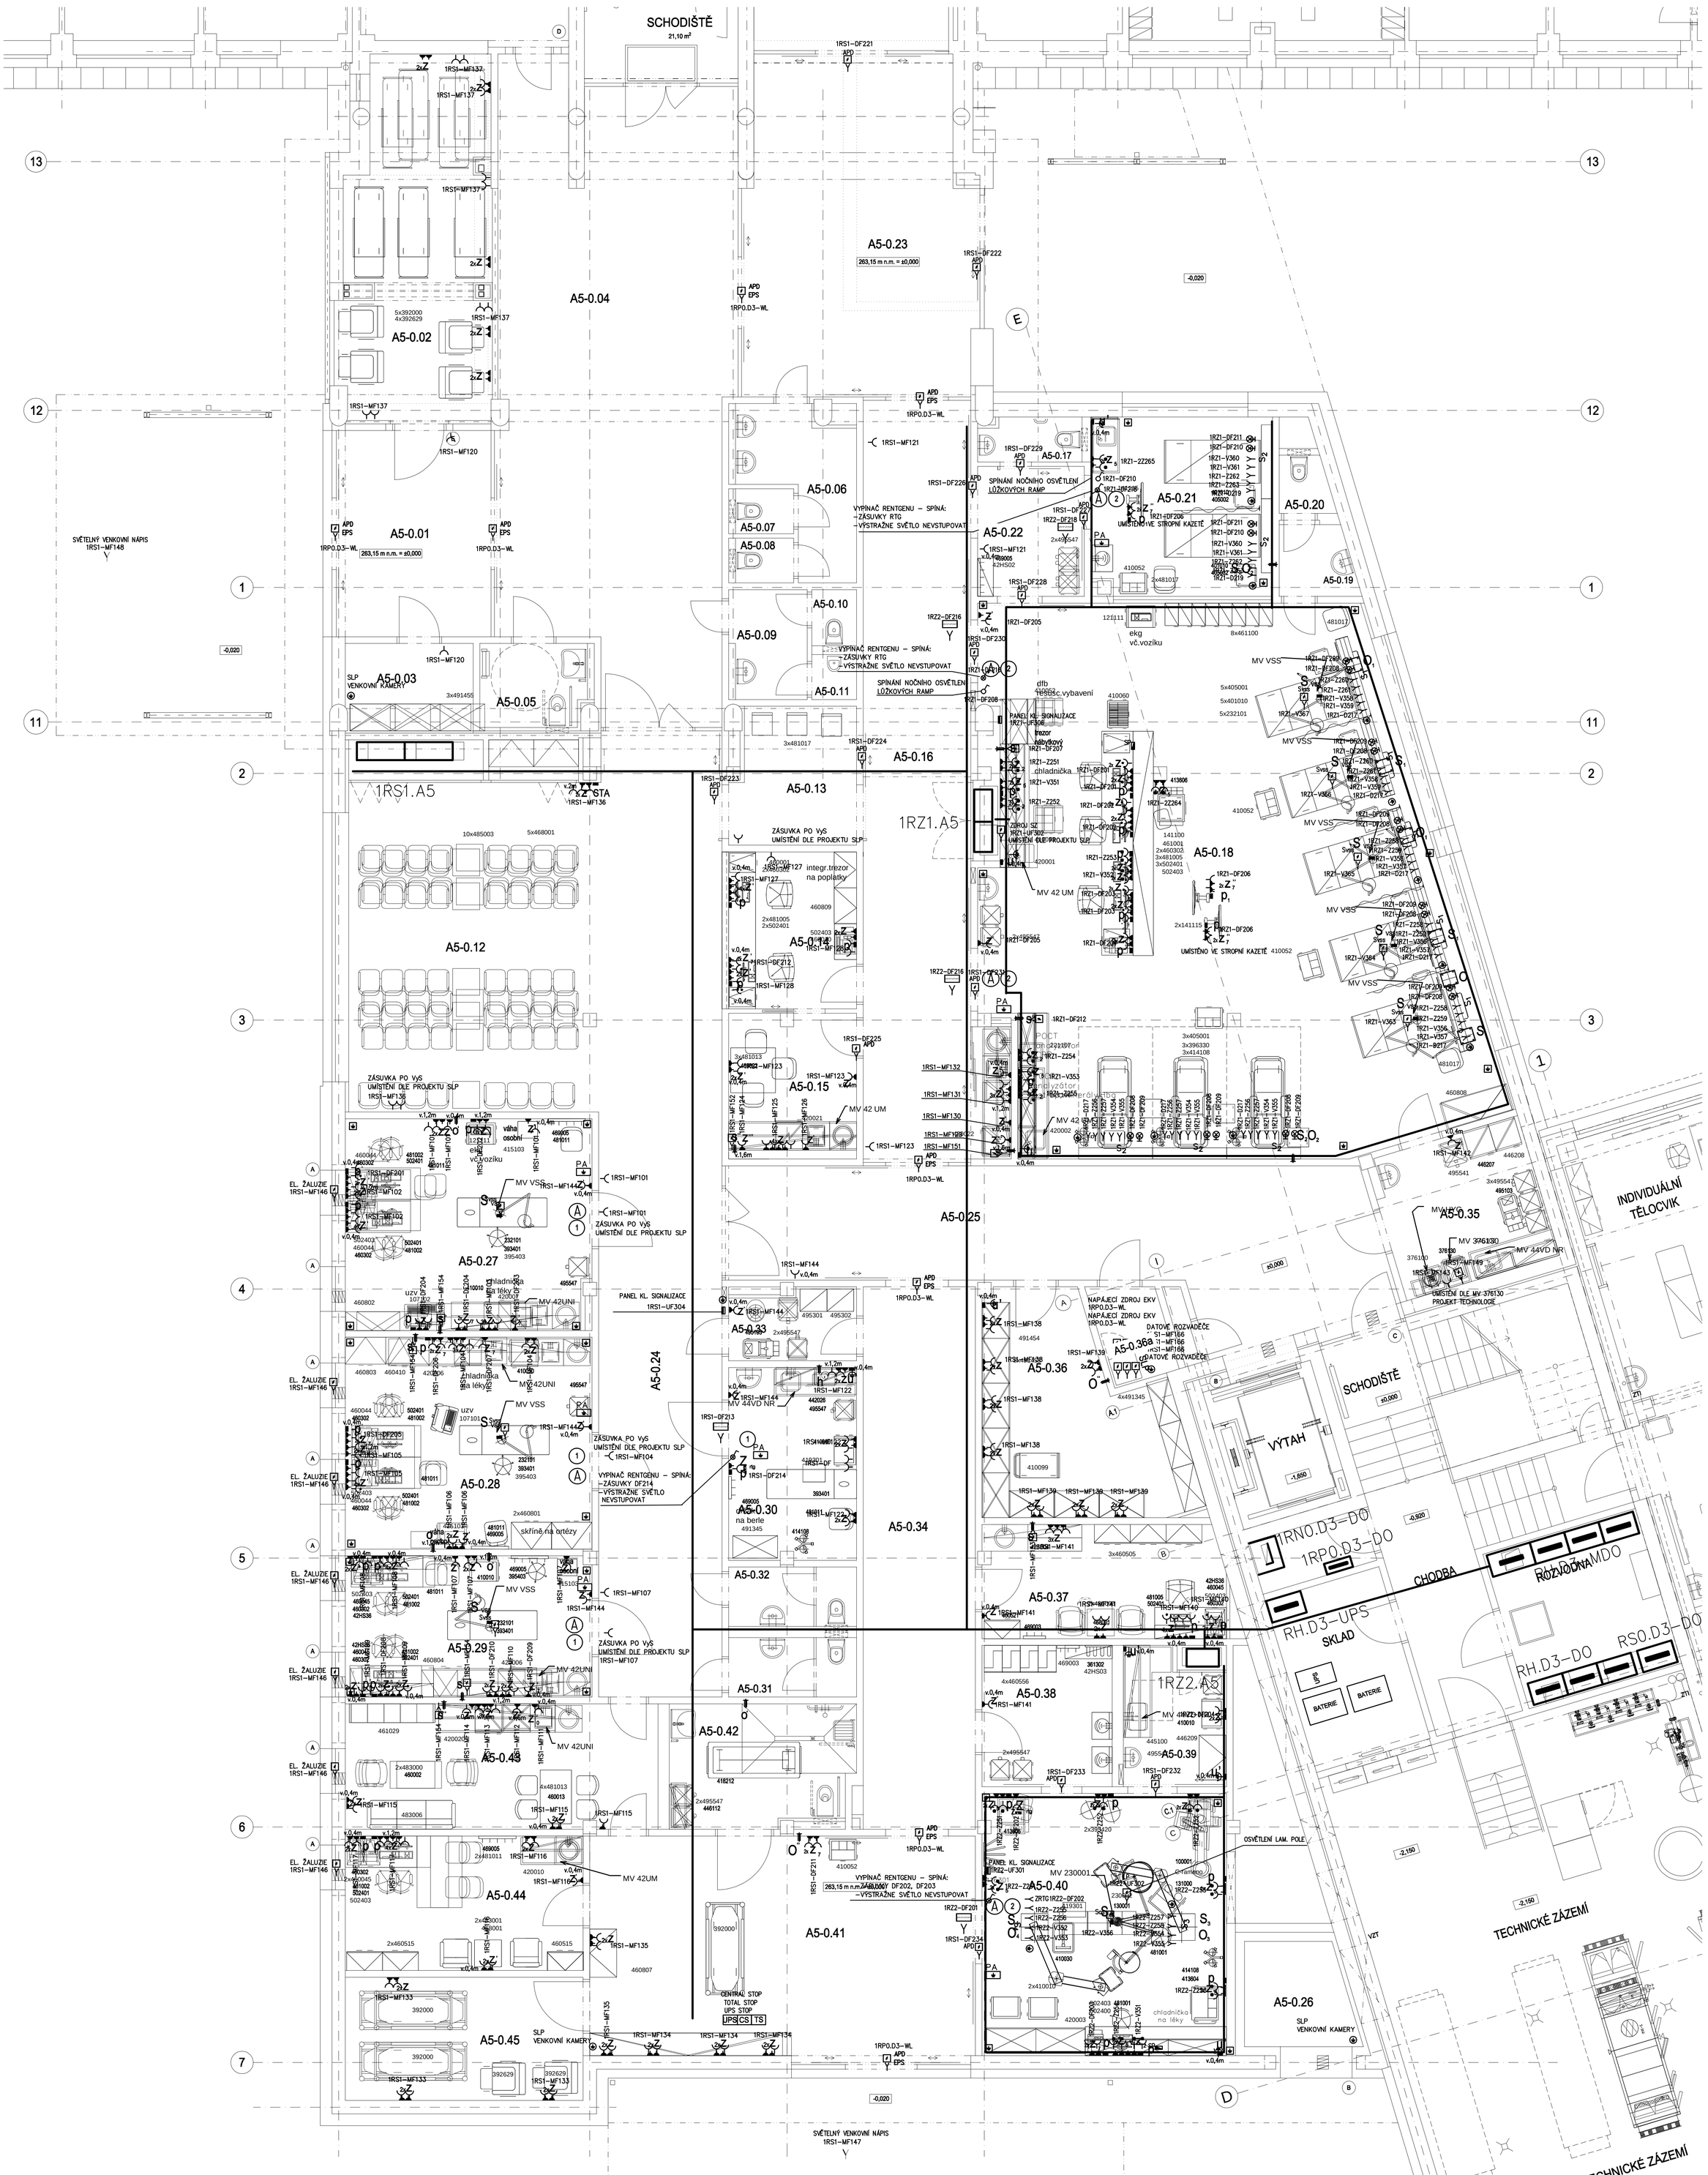

LEGENDA MÍSTNOSTÍ PŘÍSTAVBY URGENTNÍHO PŘÍJMU

Č.M.	NÁZEV MÍSTNOSTI	m²	POVRCH PODLAHY	OZ.	POVRCH STĚN	POVRCH STROPU	S.H.
A5-0.01	ZÁDVEŘÍ	#####	KERAMICKÁ DLAŽBA	.	MALBA	KAZETOVÝ PODHLED SDK PODHLED	2800
A5-0.02	SKLAD VOZÍKŮ	#####	KERAMICKÁ DLAŽBA	.	MALBA	KAZETOVÝ PODHLED SDK PODHLED	2800
A5-0.03	SKLAD	####	KERAMICKÁ DLAŽBA	.	MALBA	SÁDROKARTONOVÝ PODHLED	2800
A5-0.04	HALA	######	KERAMICKÁ DLAŽBA	.	MALBA	SÁDROKARTONOVÝ PODHLED	2800
A5-0.05	WC IMOBILNÍ	####	KERAMICKÁ DLAŽBA	.	K.O. VÝŠKY 2150 MM	SÁDROKARTONOVÝ PODHLED	2400
A5-0.06	VEŘEJNÉ WC PŘEDSÍŇ ŽENY	####	KERAMICKÁ DLAŽBA	.	K.O. VÝŠKY 2150 MM	KAZETOVÝ PODHLED	2400
A5-0.07	WC	####	KERAMICKÁ DLAŽBA	.	K.O. VÝŠKY 2150 MM	KAZETOVÝ PODHLED	2400
A5-0.08	WC	####	KERAMICKÁ DLAŽBA	.	K.O. VÝŠKY 2150 MM	KAZETOVÝ PODHLED	2400
A5-0.09	VEŘEJNÉ WC PŘEDSÍŇ MUŽI	####	KERAMICKÁ DLAŽBA	.	K.O. VÝŠKY 2150 MM	KAZETOVÝ PODHLED	2400
A5-0.10	WC	####	KERAMICKÁ DLAŽBA	.	K.O. VÝŠKY 2150 MM	KAZETOVÝ PODHLED	2400
A5-0.11	PISOÁR	####	KERAMICKÁ DLAŽBA	.	K.O. VÝŠKY 2150 MM	KAZETOVÝ PODHLED	2400
A5-0.12	ČEKÁRNA	#####	PVC	.	MALBA	KAZETOVÝ PODHLED SDK PODHLED	3000
A5-0.13	ČEKÁRNA INFEKČNÍ	####	PVC	.	OMYVATELNÝ NÁTĚR	SÁDROKARTONOVÝ PODHLED	2400
A5-0.14	RECEPCE - TRIÁŽ	#####	PVC	.	MALBA	KAZETOVÝ PODHLED SDK PODHLED	2400
A5-0.15	KUCHYŇKA PERSONÁLU	####	PVC	.	MALBA	SÁDROKARTONOVÝ PODHLED	2400
A5-0.16	CHODBA	#####	PVC	.	MALBA	KAZETOVÝ PODHLED	2800
A5-0.17	POHOTOVOSTNÍ WC	####	PVC	.	K.O. VÝŠKY 2150 MM	KAZETOVÝ PODHLED	2400
A5-0.18	EXPEKTACE	######	PVC	.	MALBA	KAZETOVÝ PODHLED SDK PODHLED	3000
A5-0.19	PŘEDSÍŇ PACIENTI	####	PVC	.	K.O. VÝŠKY 2150 MM	KAZETOVÝ PODHLED	3000
A5-0.20	WC	####	PVC	.	K.O. VÝŠKY 2150 MM	KAZETOVÝ PODHLED	3000
A5-0.21	IZOLAČNÍ BOX	#####	PVC	.	MALBA	KAZETOVÝ PODHLED SDK PODHLED	3000
A5-0.22	FILTR	####	PVC	.	MALBA	KAZETOVÝ PODHLED	2400
A5-0.23	NEOBSAZENO	-	-	-	-	-	-
A5-0.24	CHODBA	#####	PVC	.	MALBA	KAZETOVÝ PODHLED	3000
A5-0.25	CHODBA	#####	PVC	.	MALBA	KAZETOVÝ PODHLED	3000
A5-0.26	TECHNICKÁ MÍSTNOST	####	BEZPRAŠNÝ NÁTĚR	.	FASÁDNÍ OMÍTKA	-	3400
A5-0.27	VYŠETŘOVNA 1	#####	PVC EL. VODIVÉ	.	K.O. ZA UMYVADLEM d= 3100, v = 2100, MALBA	SÁDROKARTONOVÝ PODHLED	3000
A5-0.28	VYŠETŘOVNA 2	#####	PVC EL. VODIVÉ	.	K.O. ZA UMYVADLEM d= 1300, v = 2100, MALBA	SÁDROKARTONOVÝ PODHLED	3000
A5-0.29	VYŠETŘOVNA 3	#####	PVC EL. VODIVÉ	.	K.O. ZA UMYVADLEM d= 1300, v = 2100, MALBA	SÁDROKARTONOVÝ PODHLED	3000
A5-0.30	SÁDROVNA	#####	PVC EL. VODIVÉ	.	K.O. ZA UMYVADLEM d= 1300, v = 2100, MALBA	SÁDROKARTONOVÝ PODHLED	3000
A5-0.31	WC PERSONÁL MUŽI	####	PVC	.	K.O. VÝŠKY 2150 MM	KAZETOVÝ PODHLED	3000
A5-0.32	WC PERSONÁL ŽENY	####	PVC	.	K.O. VÝŠKY 2150 MM	KAZETOVÝ PODHLED	3000
A5-0.33	ÚKLID	####	PVC	.	K.O. VÝŠKY 2150 MM	KAZETOVÝ PODHLED	3000
A5-0.34	CHODBA	#####	PVC	.	MALBA	KAZETOVÝ PODHLED	3000
A5-0.35	ČISTICÍ MÍSTNOST	#####	PVC	.	K.O. ZA UMYVADLEM d= 1100, v = 1500, MALBA	KAZETOVÝ PODHLED	3000
A5-0.36	SKLAD	#####	PVC	.	MALBA	SÁDROKARTONOVÝ PODHLED	3000
A5-0.37	VRCHNÍ SESTRA	#####	PVC	.	MALBA	SÁDROKARTONOVÝ PODHLED	3000
A5-0.38	MYTÍ LÉKAŘŮ	####	PVC	.	K.O. ZA UMYVADLEM d= 1100, v = 1500, MALBA	SÁDROKARTONOVÝ PODHLED	3000
A5-0.39	SKLAD	####	PVC	.	MALBA	SÁDROKARTONOVÝ PODHLED	3000
A5-0.40	ZÁKROKOVÝ SÁL	#####	PVC EL. VODIVÉ	.	OMYVATELNÝ NÁTĚR	SÁDROKARTONOVÝ PODHLED	3000
A5-0.41	PŘEDÁVACÍ HALA	#####	PVC	.	OMYVATELNÝ NÁTĚR	KAZETOVÝ PODHLED SDK PODHLED	3000
A5-0.42	OČISTA PACIENTA	#####	PVC PROTISKLUZNÉ	.	K.O. VÝŠKY 2150 MM	KAZETOVÝ PODHLED	3000
A5-0.43	DMZ	#####	PVC	.	K.O. ZA UMYVADLEM d= 1100, v = 1500, MALBA	KAZETOVÝ PODHLED SDK PODHLED	3000
A5-0.44	KONTAKTNÍ MÍSTO	#####	PVC	.	MALBA	KAZETOVÝ PODHLED SDK PODHLED	3000
A5-0.45	SKLAD VOZÍKŮ	#####	PVC	.	MALBA	KAZETOVÝ PODHLED SDK PODHLED	3000

LEGENDA:

- Mx10x– elektrické obvody napájené z MDO, barva zásuvek bílá
- Dx20x– elektrické obvody napájené z DO, barva zásuvek zelená
- Ux30x– elektrické obvody napájené z UPS
- Z25x– elektrické obvody napájené z ZIS–DO barva zásuvek žlutá
- V35x– elektrické obvody napájené z ZIS–VDO barva zásuvek oranžová
- zásuvka vestavná, 2P+PE, 230V/16A, IP20
- uzemňovací svorky – (2ks) napojené na centrální uzemňovací bod
- uásuvka s přepěťovou ochranou
- uásuvka se signalizací přítomnosti napětí
- panel klinické signalizace, ukončit 1,6 m nad čistou podlahou a ponechat 1 m volný konec
- SP kontrolní a signalizační panel pro optickou a akustickou signalizaci chybových hlášení přístrojů pro zdravotnické prostory
- APD automaticky posuvné dveře
- výstražné svítidlo
- 1RP0.D3–WL vývody napojené z rozvaděče 1RP0.D3, který napájí zařízení PBŘ, řešeno v rámci objektu D3
- hlavní kabelové trasy
- ? Zařazení zdravotnického prostoru do skupin dle ČSN 332000–7–710
- Ⓐ Elektrostaticky vodivá uzemněná podlaha.
- uzemňovací přívod
- přípojnice doplňujícího ochranného pospojování
- uzemnění antistatických podlah
- PA přípojnice PA

LEGENDA ZDR ZAŘÍZENÍ:

S1 – STROPNÍ ZDROJOVÝ MOST.
Osazení pro 1 lůžko:
- 4x zásuvka VDO–ZIS
- 8x zásuvka DO–ZIS
- 1x zásuvka DO RTGT
- 2x dvojitá zásuvka ochranného pospojení
- osvětlení rampy. Přímé, nepřímé, noční. Noční osvětlení ovládané od dveří

S2 – NÁSTĚNNÁ ZDROJOVÁ RAMPA:
Osazení pro 1 lůžko:
- 4x zásuvka VDO–ZIS
- 8x zásuvka DO–ZIS
- 1x zásuvka DO RTG
- 2x dvojitá zásuvka ochranného pospojení
- osvětlení rampy. Přímé, nepřímé, noční. Noční osvětlení ovládané od dveří

S3– STROPNÍ ANESTEZIOLOGICKÝ STATIV
- 4x zásuvka VDO
- 8x zásuvka ZIS
- 4x dvojitá zásuvka ochranného pospojení

S4– STROPNÍ CHIRIRGICKÝ STATIV
- 4x zásuvka VDO–ZIS
- 12x zásuvka ZIS
- 1x zásuvka DO pro RTG
- 3x dvojitá zásuvka ochranného pospojení

POZNÁMKY:

–KABELOVÉ ROZVODY PRO PBŘ ZAŘÍZENÍ MUSÍ BÝT PROVEDENY V BEZHALOGENOVÉM PROVEDENÍ S FUNKČNOSTÍ PŘI POŽÁRU S TŘÍDOU REAKCE NA OHEŇ B2ca,s1,d1, ULOŽENÉ V NORMOVÉ KABELOVÉ TRASE S FUNKČNOSTÍ PŘI POŽÁRU.

–PŘESNÉ UMÍSTĚNÍ PŘÍSTROJŮ A ZAŘÍZENÍ KOORDINOVAT S PROJEKTEM TECHNOLOGIE DODAVATELI TECHN. ZAŘÍZENÍ A INVESTOREM. UMÍSTĚNÍ NA VÝKRESE JE INFORMATIVNÍ.

–VOLNĚ VEDENÉ KABELY NAD PODHLEDEM INSTALOVAT DO BEZHALOGENOVÝCH INSTALAČNÍCH TRUBEK.

– OCELOPLECHOVÉ DĚROVANÉ KABELOVÉ ŽLABY INSTALOVAT NA ZÁVĚSY OD STROPU, ODBOČKY KABELŮ ZE ŽLABŮ PROVÉST V BEZHALOGENOVÝCH LIŠTÁCH, SKUPINOVÝCH DRŽÁCÍCH, PŘÍCHYTKÁCH NEBO POD OMÍTKOU.

–V MÍSTNOSTECH SE SPRCHOU A UMÝVADLEM PŘÍP. DŘEZEM PROVÉST ELEKTROINSTALACI DLE POŽADAVKŮ ČSN 33 2000–7–701 ed.2 A ČSN 33 2130 ed.3 PRO PŘÍSLUŠNÉ ZÓNY a DLE PROTOKOLU O URČENÍ VNĚJŠÍCH VLIVŮ.

–KRABICE PRO UZEMNĚNÍ ANTISTATICKÝCH PODLAH A KONSTRUKCÍ VESTAVBY INSTALOVAT 0,2m NAD PODLAHOU.

–KABELOVÉ PROSTUPY MEZI POŽÁRNÍMI ÚSEKY MUSÍ BÝT UTĚSNĚNY POŽÁRNÍMI UCPÁVKAMI POŽÁRNÍ ODOLNOSTI STANOVENÉ POŽÁRNÍ ZPRÁVOU.

–VŠECHNY PODRUŽNÉ ROZVADĚČE PŘIPOJIT NA PŘÍPOJNICE HOP HLAVNÍHO POSPOJOVÁNÍ OBJEKTU.

–VÝŠKA OSAZENÍ ZÁSUVEK – DLE PROJEKTU TECHNOLOGIE (1,2m POKUD NENÍ NA VÝKRESE UVEDENO JINAK)

PROUDOVÁ SOUSTAVA: MDO,DO,VDO –3NPE AC 50Hz 400V/230V, TN–S
ZIS–DO, ZIS–VDO –2PE AC 50Hz 400V/230V, IT

OCHRANNÁ OPATŘENÍ DLE ČSN 33 2000–4–41 ed.2 A ČSN 33 2000–7–710:
ZÁKLADNÍ OCHRANA PŘED DOTYKEM ŽIVÝCH ČÁSTÍ:
–IZOLACE ŽIVÝCH ČÁSTÍ
–PŘEPÁŽKY A KRYTY

OCHRANA PŘI PORUŠE PŘED DOTYKEM NEŽIVÝCH ČÁSTÍ:
NORMÁLNÍ –AUTOMATICKÉ ODPOJENÍ OD ZDROJE
DOPLNĚNÁ –OCHRANNÉ UZEMNĚNÍ
–OCHRANNÉ POSPOJOVÁNÍ
–PROUDOVÝ CHRÁNIČ
–DOPLŇUJÍCÍ OCHRANNÉ POSPOJOVÁNÍ

VNĚJŠÍ VLIVY DLE ČSN 33 2000–4–41 ed.2 ZMĚNA Z1, ČSN 33 2000–5–51 ed.3:
viz PROTOKOL O URČENÍ VNĚJŠÍCH VLIVŮ č.6404/22
ČSN 33 2000–7–701 ed.2: ZÓNY V PROSTORECH SE SPRCHOU NEBO VANOU
ČSN 33 2130 ed.3: UMÝVACÍ PROSTORY

DOPLŇUJÍCÍ OCHRANNÉ POSPOJOVÁNÍ DLE POŽADAVKU ČSN 33 2000–7–710

Uzemňovací soustava musí splňovat požadavky ČSN 33 2000–4–41 ed. 2, ČSN 33 2000–5–54 ed. 3 a ČSN 33 2000–7–710.
Doplňující pospojování bude provedeno dle požadavků ČSN 33 2000–4–41 ed. 2, ČSN 33 2130 ed. 3, ČSN 33 2000–7–701 ed. 2 a ČSN 33 2000–7–710 všude tam, kde to příslušné normy vyžadují.
Dle požadavku ČSN 33 2000–7–710, čl. 710.413.1.6.3 bude ve zdravotnických prostorách skupiny 1 a 2 vždy osazena samostatná přípojnice PA, na kterou budou samostatně hvězdicově napojeny:
–ochranné vodiče
–lůžkové rampy, mosty a tubusy
–cizí vodivé části v daném prostoru
–stínění proti elektrickým rušivým polím (pokud existuje)
–pro vyrovnání potenciálů
–svodová síť elektrostaticky vodivé podlahy
–vodivá pacientská neelektrická podpěrná zařízení (pokud nemají být izolována a pokud existují)
Ve zdravotnických prostorech skupiny 1 nesmí odpor ochranných vodičů, včetně odporu spojení mezi svorkami pro ochranný vodič zásuvek a upevněných zařízení nebo jakýchkoliv cizích vodivých částí, na straně jedné a přípojnicí PA na straně druhé, být větší než 0,7 W.
Ve zdravotnických prostorech skupiny 2 nesmí odpor ochranných vodičů, včetně odporu spojení mezi svorkami pro ochranný vodič zásuvek a upevněných zařízení nebo jakýchkoliv cizích vodivých částí, na straně jedné a přípojnicí PA na straně druhé, být větší než 0,2 W.

SCHÉMA ŘEŠENÝCH PROSTOR

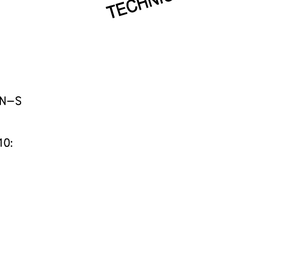

±0,000 = 263,15 m n.m.

Revize	Vypracoval	Popis revize	Datum

LT PROJEKT – PROJEKTOVÁNÍ ZDRAVOTNICKÉ VÝSTAVBY

Hlavní inženýr projektu: ING. LUDĚK TOMEK
Vedoucí projektant zakázky: ING. PETRA VÁCLAVKOVÁ

Investor: Nemocnice Vyškov, příspěvková organizace, Purkyňova 235/36, 682 01 Vyškov, Tel: +420 517 315 111, www.nemvy.cz

Profese: EL

Zpracovatel díla: BLOCK a.s., U Kasáren 727, 757 01 Valašské Meziříčí, Tel: +420 604 223 565, E-mail: Dufka@blockcrs.cz, www: www.blockcrs.cz

Autorizace:

Odpovědný projektant:	Vypracoval:	Kontroloval:
ING. PETR ŠRÁMEK	ING. PETR ŠRÁMEK	ING. RADOMÍR DUFKA

Akce: **NEMOCNICE VYŠKOV, p.o. URGENTNÍ PŘÍJEM**

Zakázkové číslo: 46 - 2021 | Paré:
Datum: 07 - 2022
Stupeň: DPS
Objekt: URGENTNÍ PŘÍJEM SO 01
Formát: 20 A4

Obsah: **PŮDORYS 1.PP- SILNOPROUD**

Měřítko: 1:50
Číslo výkresu: D.1.01.4c-108