PŮDORYS 1.PP – URGENTNÍ PŘÍJEM

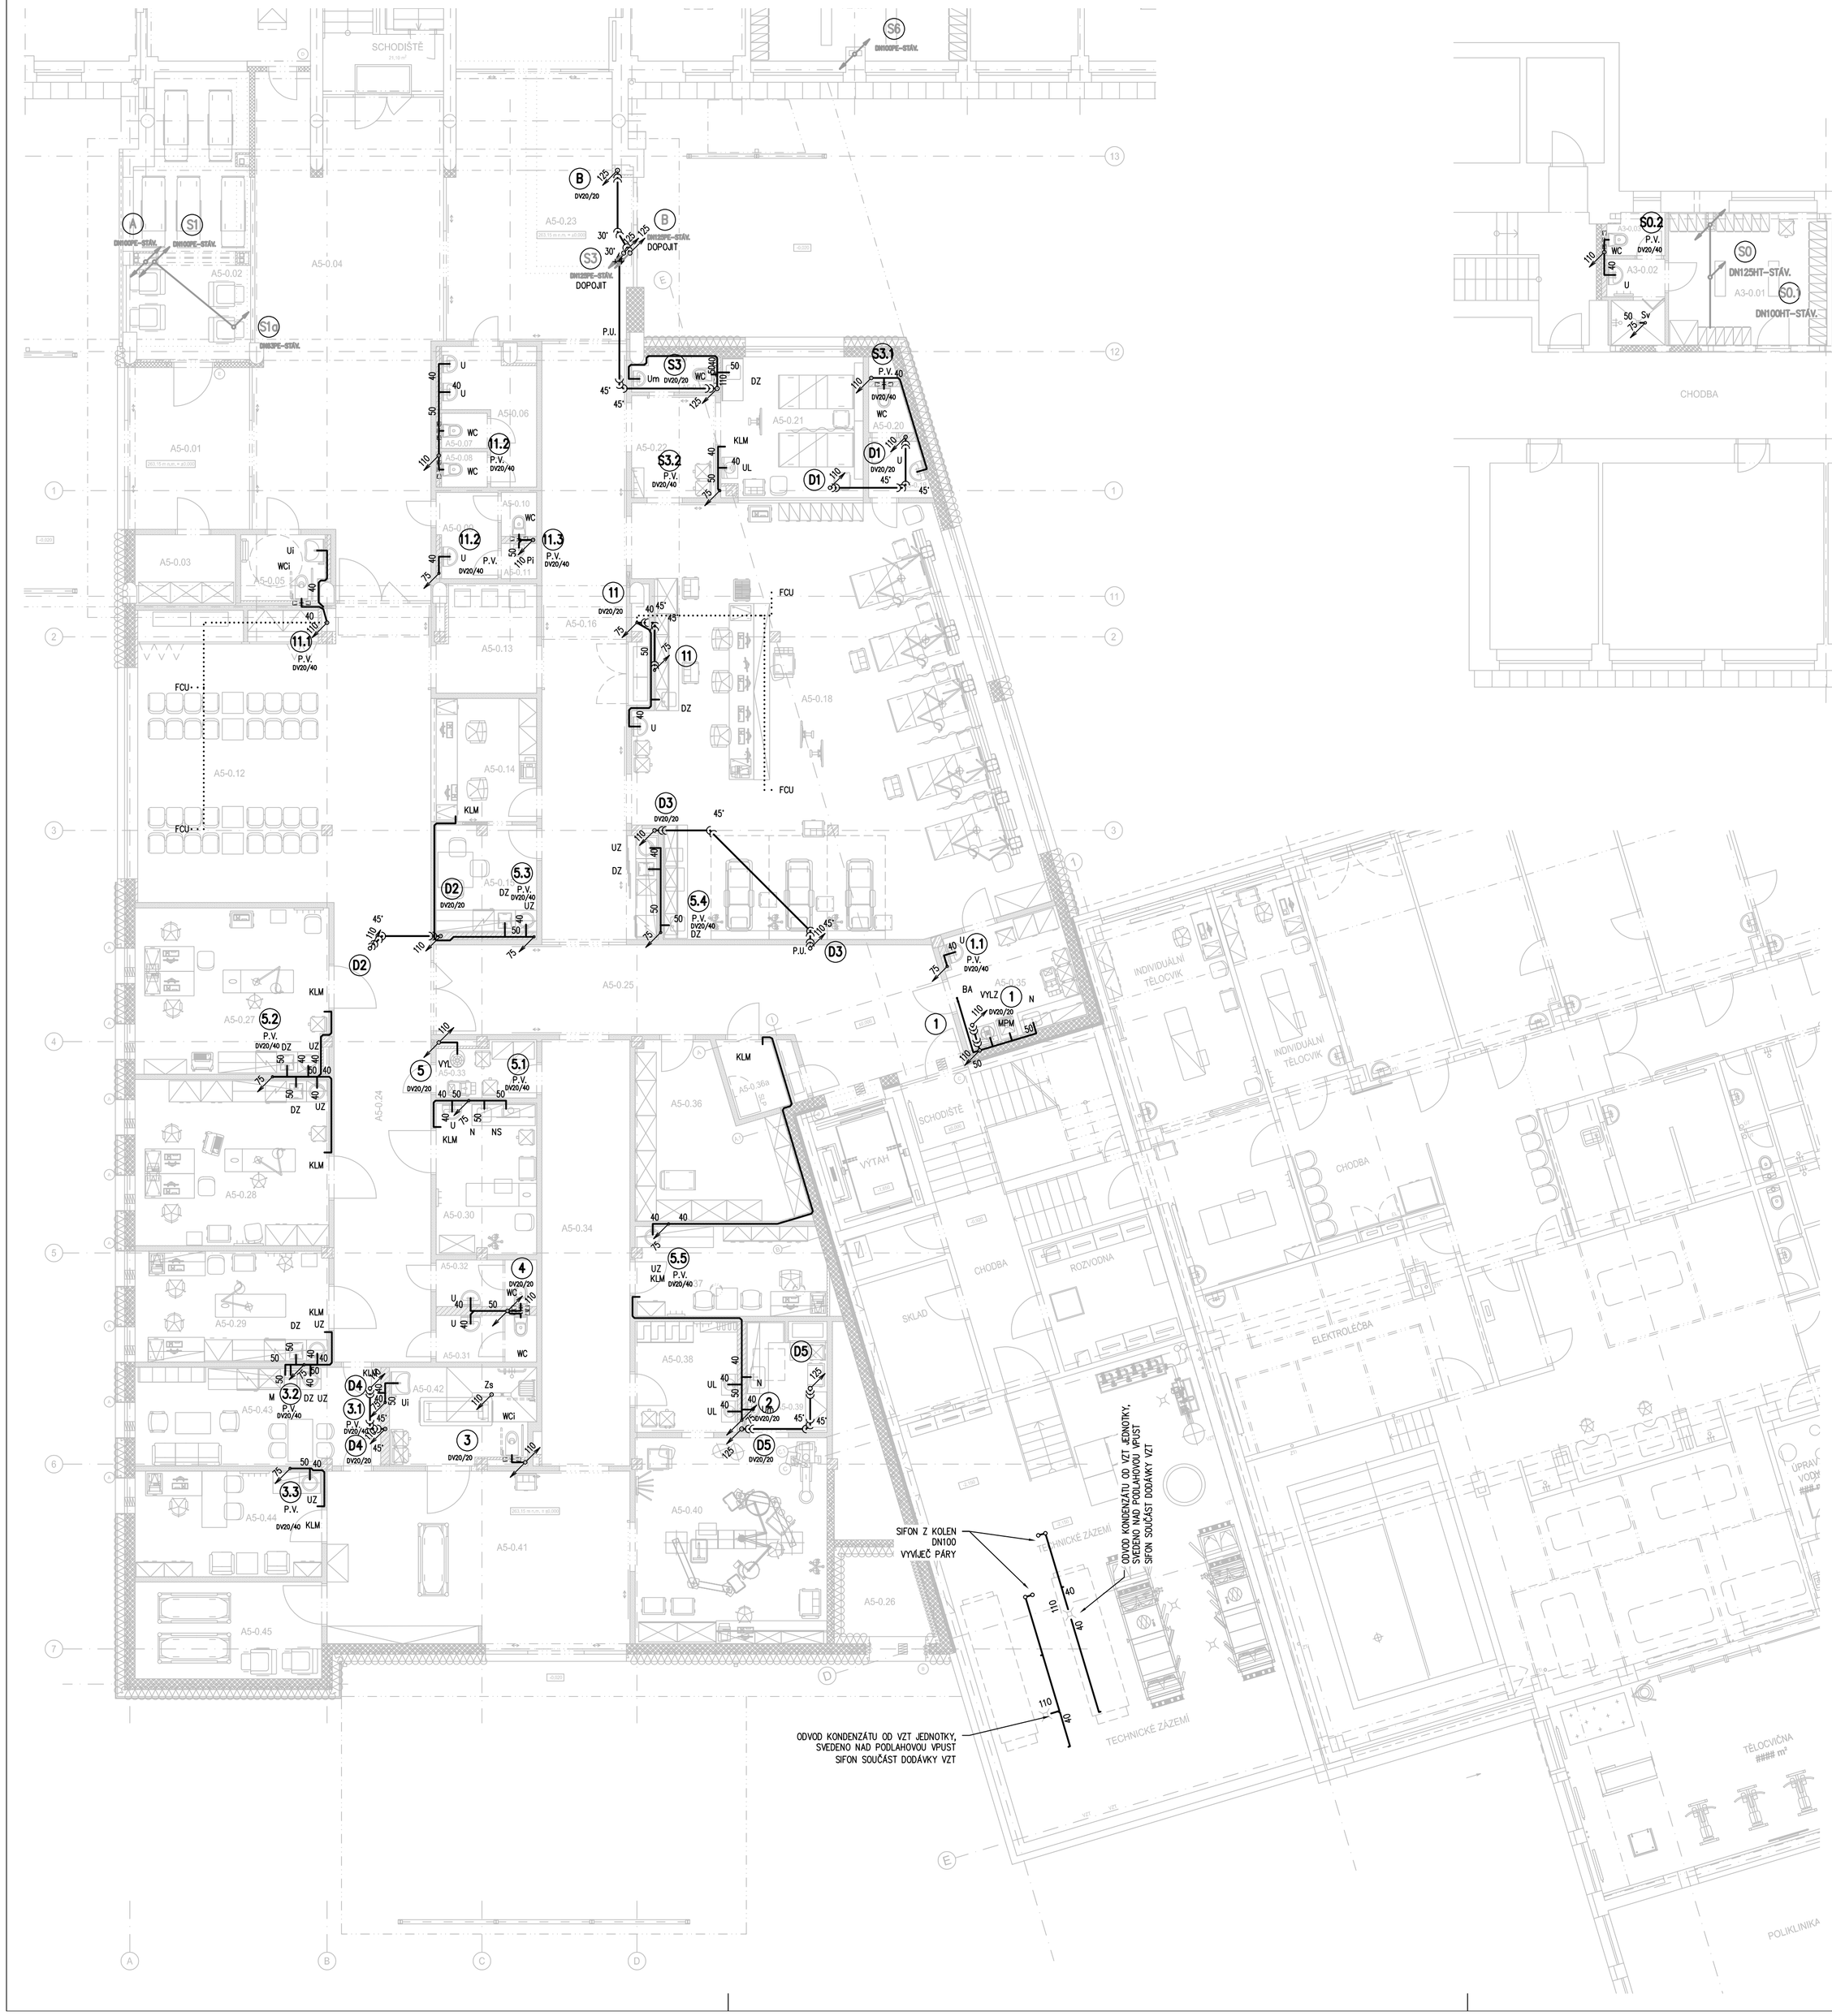

PŮDORYS 1.PP – ŠATNY V OBJEKTU A3

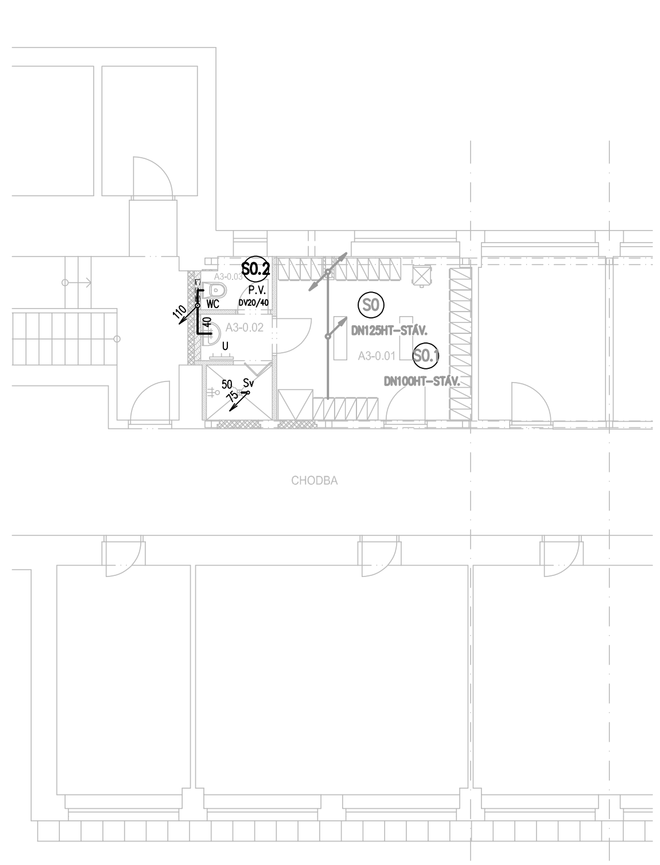

PŮDORYS 1.PP – ŠATNY V OBJEKTU A2

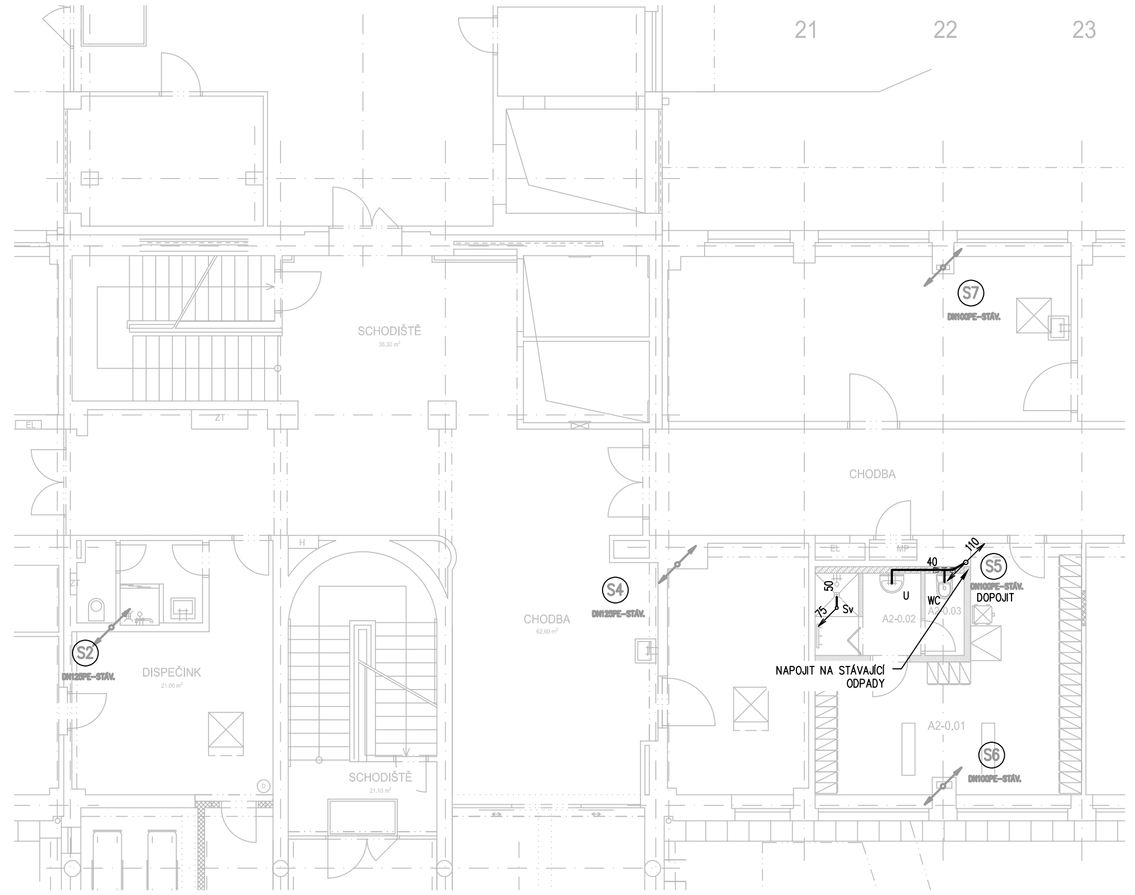

LEGENDA MÍSTNOSTÍ - ŠATNA MUŽI

Č.M.	NÁZEV MÍSTNOSTI	m²	POVRCH PODLAHY	OZ.	POVRCH STĚN	POVRCH STROPU	S.P.L.
A2-0.01	ŠATNA PERSONÁLU - MUŽI	16,75	PVC	A2	MALBA	KAZETOVÝ PODHLED	2700
A2-0.02	HYGIENICKÁ BUŇKA	3,04	PVC PROTISKLUZNÉ	C2	K.O. PO PODHLED	SÁDROKARTONOVÝ PODHLED	2700
A2-0.03	WC	1,66	PVC PROTISKLUZNÉ	C2	K.O. PO PODHLED	SÁDROKARTONOVÝ PODHLED	2700

LEGENDA MÍSTNOSTÍ - ŠATNA ŽENY

Č.M.	NÁZEV MÍSTNOSTI	m²	POVRCH PODLAHY	OZ.	POVRCH STĚN	POVRCH STROPU	S.P.L.
A2-0.01	ŠATNA PERSONÁLU - ŽENY	25,57	PVC	A2	MALBA	KAZETOVÝ PODHLED	2700
A2-0.02	HYGIENICKÁ BUŇKA	4,12	PVC PROTISKLUZNÉ	C2	K.O. PO PODHLED	SÁDROKARTONOVÝ PODHLED	2700
A2-0.03	WC	1,71	PVC PROTISKLUZNÉ	C2	K.O. PO PODHLED	SÁDROKARTONOVÝ PODHLED	2700

LEGENDA MÍSTNOSTÍ PŘÍSTAVBY URGENTNÍHO PŘÍJMU

Č.M.	NÁZEV MÍSTNOSTI	m²	POVRCH PODLAHY	OZ.	POVRCH STĚN	POVRCH STROPU	S.P.L.
A0-0.01	ZÁDVEŘÍ	15,66	ČISTÍCÍ ZÓNA	P1	MALBA	SÁDROKARTONOVÝ PODHLED	2800
A0-0.02	SKLAD VOZÍKŮ	21,07	KERAMICKÁ DLAŽBA	D2	MALBA	KAZETOVÝ PODHLED	2800 2600
A0-0.03	SKLAD	5,81	KERAMICKÁ DLAŽBA	D1	MALBA	KAZETOVÝ PODHLED	2400
A0-0.04	HALA 1	69,98	KERAMICKÁ DLAŽBA	D1	MALBA	SÁDROKARTONOVÝ PODHLED	2800 2600
A0-0.05	WC BABELNÍ	4,49	KERAMICKÁ DLAŽBA	D1	K.O. PO PODHLED	SÁDROKARTONOVÝ PODHLED	2400
A0-0.06	VEŘEJNÉ WC PŘÍZEMÍ ŽENY	7,28	KERAMICKÁ DLAŽBA	D1	K.O. PO PODHLED	SÁDROKARTONOVÝ PODHLED	2400
A0-0.07	WC	1,37	KERAMICKÁ DLAŽBA	D1	K.O. PO PODHLED	SÁDROKARTONOVÝ PODHLED	2400
A0-0.08	WC	1,37	KERAMICKÁ DLAŽBA	D1	K.O. PO PODHLED	SÁDROKARTONOVÝ PODHLED	2400
A0-0.09	VEŘEJNÉ WC PŘÍZEMÍ MUŽI	4,21	KERAMICKÁ DLAŽBA	D1	K.O. PO PODHLED	SÁDROKARTONOVÝ PODHLED	2400
A0-0.10	WC	1,32	KERAMICKÁ DLAŽBA	D1	K.O. PO PODHLED	SÁDROKARTONOVÝ PODHLED	2400
A0-0.11	PŘÍSTAVBA	1,07	KERAMICKÁ DLAŽBA	D1	K.O. PO PODHLED	SÁDROKARTONOVÝ PODHLED	2400
A0-0.12	ČEKÁRNA	64,44	PVC	A1	MALBA	KAZETOVÝ PODHLED SDK PODHLED	3000
A0-0.13	ČEKÁRNA INFEKČNÍ	8,60	PVC	A1	OMYVATELNÝ NÁTĚR	KAZETOVÝ PODHLED	2400
A0-0.14	RECEPCE - TŘÍDÍ	10,50	PVC	A1	MALBA	SÁDROKARTONOVÝ PODHLED	3000
A0-0.15	KUCHYŇKA PERSONÁLU	8,67	PVC	A1	MALBA, OBKLAD U UMYV.	KAZETOVÝ PODHLED	3000
A0-0.16	CHODBA	43,90	PVC	A1	MALBA	KAZETOVÝ PODHLED	2800 2600
A0-0.17	POHOTOVOSTNÍ WC	2,28	PVC	A1	K.O. PO PODHLED	SÁDROKARTONOVÝ PODHLED	2400
A0-0.18	EVIDENCE	121,84	ELEKTROSTATICKY VODIVÉ PVC	B1	MALBA, OBKLAD U UMYV.	KYG. KAZET. PODHLED SDK PODHLED	3000
A0-0.19	PŘEDSÍŇ PACIENTI	2,77	PVC	A1	K.O. PO PODHLED	SÁDROKARTONOVÝ PODHLED	3000
A0-0.20	WC	1,53	PVC	A1	K.O. PO PODHLED	SÁDROKARTONOVÝ PODHLED	3000
A0-0.21	IZOLAČNÍ BOX	16,18	ELEKTROSTATICKY VODIVÉ PVC	B1	MALBA, OBKLAD U UMYV.	KAZETOVÝ PODHLED SDK PODHLED	3000
A0-0.22	FILTR	7,26	PVC	A1	MALBA	KAZETOVÝ PODHLED	2800
A0-0.23	HALA 2	37,73	KERAMICKÁ DLAŽBA	D1	MALBA	KAZETOVÝ PODHLED SDK PODHLED	2800 2600
A0-0.24	CHODBA	36,15	PVC	A1	MALBA	KAZETOVÝ PODHLED	3000
A0-0.25	CHODBA	44,25	PVC	A1	MALBA	KAZETOVÝ PODHLED	3000
A0-0.26	KOMORA VZT	5,42	SELFMAJDÍ NÁTĚR	E1	FASÁDNÍ OMÍTKA NA TI	FASÁDNÍ OMÍTKA NA TI	3000
A0-0.27	VYŠETŘOVNA 1	25,88	ELEKTROSTATICKY VODIVÉ PVC	B1	K.O. U UMYV. A UMYVADLA (Ø 350), v = 2700, MALBA	KAZETOVÝ PODHLED	3000
A0-0.28	VYŠETŘOVNA 2	26,17	ELEKTROSTATICKY VODIVÉ PVC	B1	K.O. U UMYV. A UMYVADLA (Ø 410), v = 2700, MALBA	KAZETOVÝ PODHLED	3000
A0-0.29	VYŠETŘOVNA 3	17,46	ELEKTROSTATICKY VODIVÉ PVC	B1	K.O. U UMYV. A UMYVADLA (Ø 305), v = 2700, MALBA	KAZETOVÝ PODHLED	3000
A0-0.30	ŠATOVNA	12,37	PVC	A1	K.O. U UMYV. A UMYVADLA (Ø 305), v = 2700, MALBA	KAZETOVÝ PODHLED	2800
A0-0.31	WC PERSONÁL MUŽI	3,88	PVC	A1	K.O. PO PODHLED	SÁDROKARTONOVÝ PODHLED	2800
A0-0.32	WC PERSONÁL ŽENY	3,88	PVC	A1	K.O. PO PODHLED	SÁDROKARTONOVÝ PODHLED	2800
A0-0.33	SKLAD	4,45	PVC PROTISKLUZNÉ	C1	K.O. PO PODHLED	SÁDROKARTONOVÝ PODHLED	2800
A0-0.34	CHODBA	31,06	PVC	A1	MALBA	KAZETOVÝ PODHLED	3000
A0-0.35	ČISTÍCÍ MÍSTNOST	11,63	PVC	A1	K.O. PO PODHLED	KAZETOVÝ PODHLED	3000
A0-0.36	SKLAD	18,81	PVC	A1	MALBA	KAZETOVÝ PODHLED	2800
A0-0.36a	MÍSTNOST SLP	3,34	PVC	A1	MALBA	-	3000
A0-0.37	VRCHNÍ SESTRA	13,66	PVC	A1	MALBA	KAZETOVÝ PODHLED	2800
A0-0.38	MYTÍ LÉKAŘŮ	9,13	PVC	A1	K.O. ZA UMYVADLY (Ø 350), v = 2700, MALBA	KAZETOVÝ PODHLED	2800
A0-0.39	SKLAD	6,52	PVC	A1	K.O. PO PODHLED	HYG. KAZETOVÝ PODHLED	2800
A0-0.40	ZAVŘENÝ VAL	32,33	ELEKTROSTATICKY VODIVÉ PVC	B1	OMYVATELNÝ NÁTĚR	HYG. KAZETOVÝ PODHLED	2800
A0-0.41	PŘEDSÍŇ/CHODBA	41,47	ČISTÍCÍ ZÓNA, KERAMICKÁ DLAŽBA	P1 D1	OMYVATELNÝ NÁTĚR	KAZETOVÝ PODHLED	3000
A0-0.42	OČISTA PACIENTA	11,18	PVC PROTISKLUZNÉ	C1	K.O. PO PODHLED	KAZETOVÝ PODHLED	3000
A0-0.43	DNZ	10,47	PVC	A1	K.O. U UMYV. A UMYVADLA (Ø 350), v = 2700, MALBA	KAZETOVÝ PODHLED	3000
A0-0.44	KONTAKTNÍ MÍSTO	13,50	PVC	A1	MALBA	KAZETOVÝ PODHLED	3000
A0-0.45	SKLAD VOZÍKŮ	14,58	PVC	A1	MALBA	KAZETOVÝ PODHLED	3000

LEGENDA:

- STÁVAJÍCÍ ODPADNÍ POTRUBÍ, VEDENO V PODHLEDU, ZACHOVAT
- STÁVAJÍCÍ ODPADNÍ POTRUBÍ, VEDENO V PODHLEDU, DEMONTOVAT
- PŘIPOJOVACÍ POTRUBÍ KANALIZACE, HRDLOVÁ NEREZ
- PŘIPOJOVACÍ POTRUBÍ KANALIZACE POD STROPEM/V PODHLEDU, HRDLOVÁ NEREZ+TI–MW
- ODPADNÍ POTRUBÍ VEDENÉ POD STROPEM, HRDLOVÁ NEREZ+TI–MW
- XX STÁVAJÍCÍ ODPADNÍ POTRUBÍ KANALIZACE – ZRUŠIT
- XX STÁVAJÍCÍ ODPADNÍ POTRUBÍ KANALIZACE – ZACHOVAT
- # NOVÉ ODPADNÍ POTRUBÍ SPLAŠKOVÉ KANALIZACE HRDLOVÁ NEREZ
- D# NOVÉ ODPADNÍ POTRUBÍ DEŠŤOVÉ KANALIZACE HRDLOVÁ NEREZ

POZNÁMKY:

LEGENDA ZAŘIZOVACÍCH PŘEDMĚTŮ VIZ TECHNICKÁ ZPRÁVA
TL. TEPELNÉ IZOLACE KANALIZACE 25mm
TL. TEPELNÉ IZOLACE KANALIZACE 25mm
PŘED ZAPOČETÍM PRACÍ NUTNO ZAMĚŘIT STÁVAJÍCÍ TRASY KANALIZACE
NUTNO PROVĚŘIT DIMENZE A POLOHY VŠECH MÍST PRO NAPOJENÍ
MINIMÁLNÍ SPÁD SPLAŠKOVÉ KANALIZACE – PŘÍPOJOVACÍ POTRUBÍ 3,0%
MINIMÁLNÍ SPÁD SPLAŠKOVÉ KANALIZACE ZAVĚŠENÉ POD STROPEM A VEDENÉ V ZEMI 2,0%
MINIMÁLNÍ SPÁD DEŠŤOVÉ KANALIZACE ZAVĚŠENÉ POD STROPEM A VEDENÉ V ZEMI 1,0%
KVŮLI NEMOŽNOSTI PŘÍSTUPU NA STAVBĚ JSOU DIMENZE STOUPAČEK A TRASY VODY V OBJEKTU NEOVĚŘENY, PŘED ZAPOČETÍM PRACÍ NUTNO ZAMĚŘIT STÁVAJÍCÍ TRASY A DIMENZE VODOVODU
±0,000 = 263,15 m n.m.

Revize	Vypracoval	Popis revize	Datum

LT PROJEKT
PROJEKTOVÁNÍ ZDRAVOTNICKÉ VÝSTAVBY

Hlavní inženýr projektu:
ING. LUDĚK TOMEK

Vedoucí projektant zakázky:
ING. PETRA VÁCLAVKOVÁ

Investor:
Nemocnice Vyškov, příspěvková organizace
Purkyňova 235/36, 682 01 Vyškov
Tel: +420 517 315 111
www.nemvy.cz

Profese: ZTI

Zpracovatel dílu:
HP consult s.r.o., Durďákova 5, Brno 613 00
Tel: +420 542 219 165, +420 739 556 045
E-mail: hpconsult@seznam.cz
www: www.bim-tzb.cz

Autorizace:

Odpovědný projektant:	Vypracoval:	Kontroloval:
ING. LADISLAV PILAŘ	ING. PETR MELCR	ING. LADISLAV PILAŘ

Akce:	**NEMOCNICE VYŠKOV, p.o.** **URGENTNÍ PŘÍJEM**	Zakázkové číslo:	46 - 2021
		Datum:	07 - 2022
		Stupeň:	DPS
Objekt:	URGENTNÍ PŘÍJEM SO 01	Formát:	8 A4
Obsah:	**PŮDORYS 1.PP - KANALIZACE**	Měřítko:	**1:100**
		Číslo výkresu:	**D.1.01.4a-102**

Paré: