




M 1 : 1 000

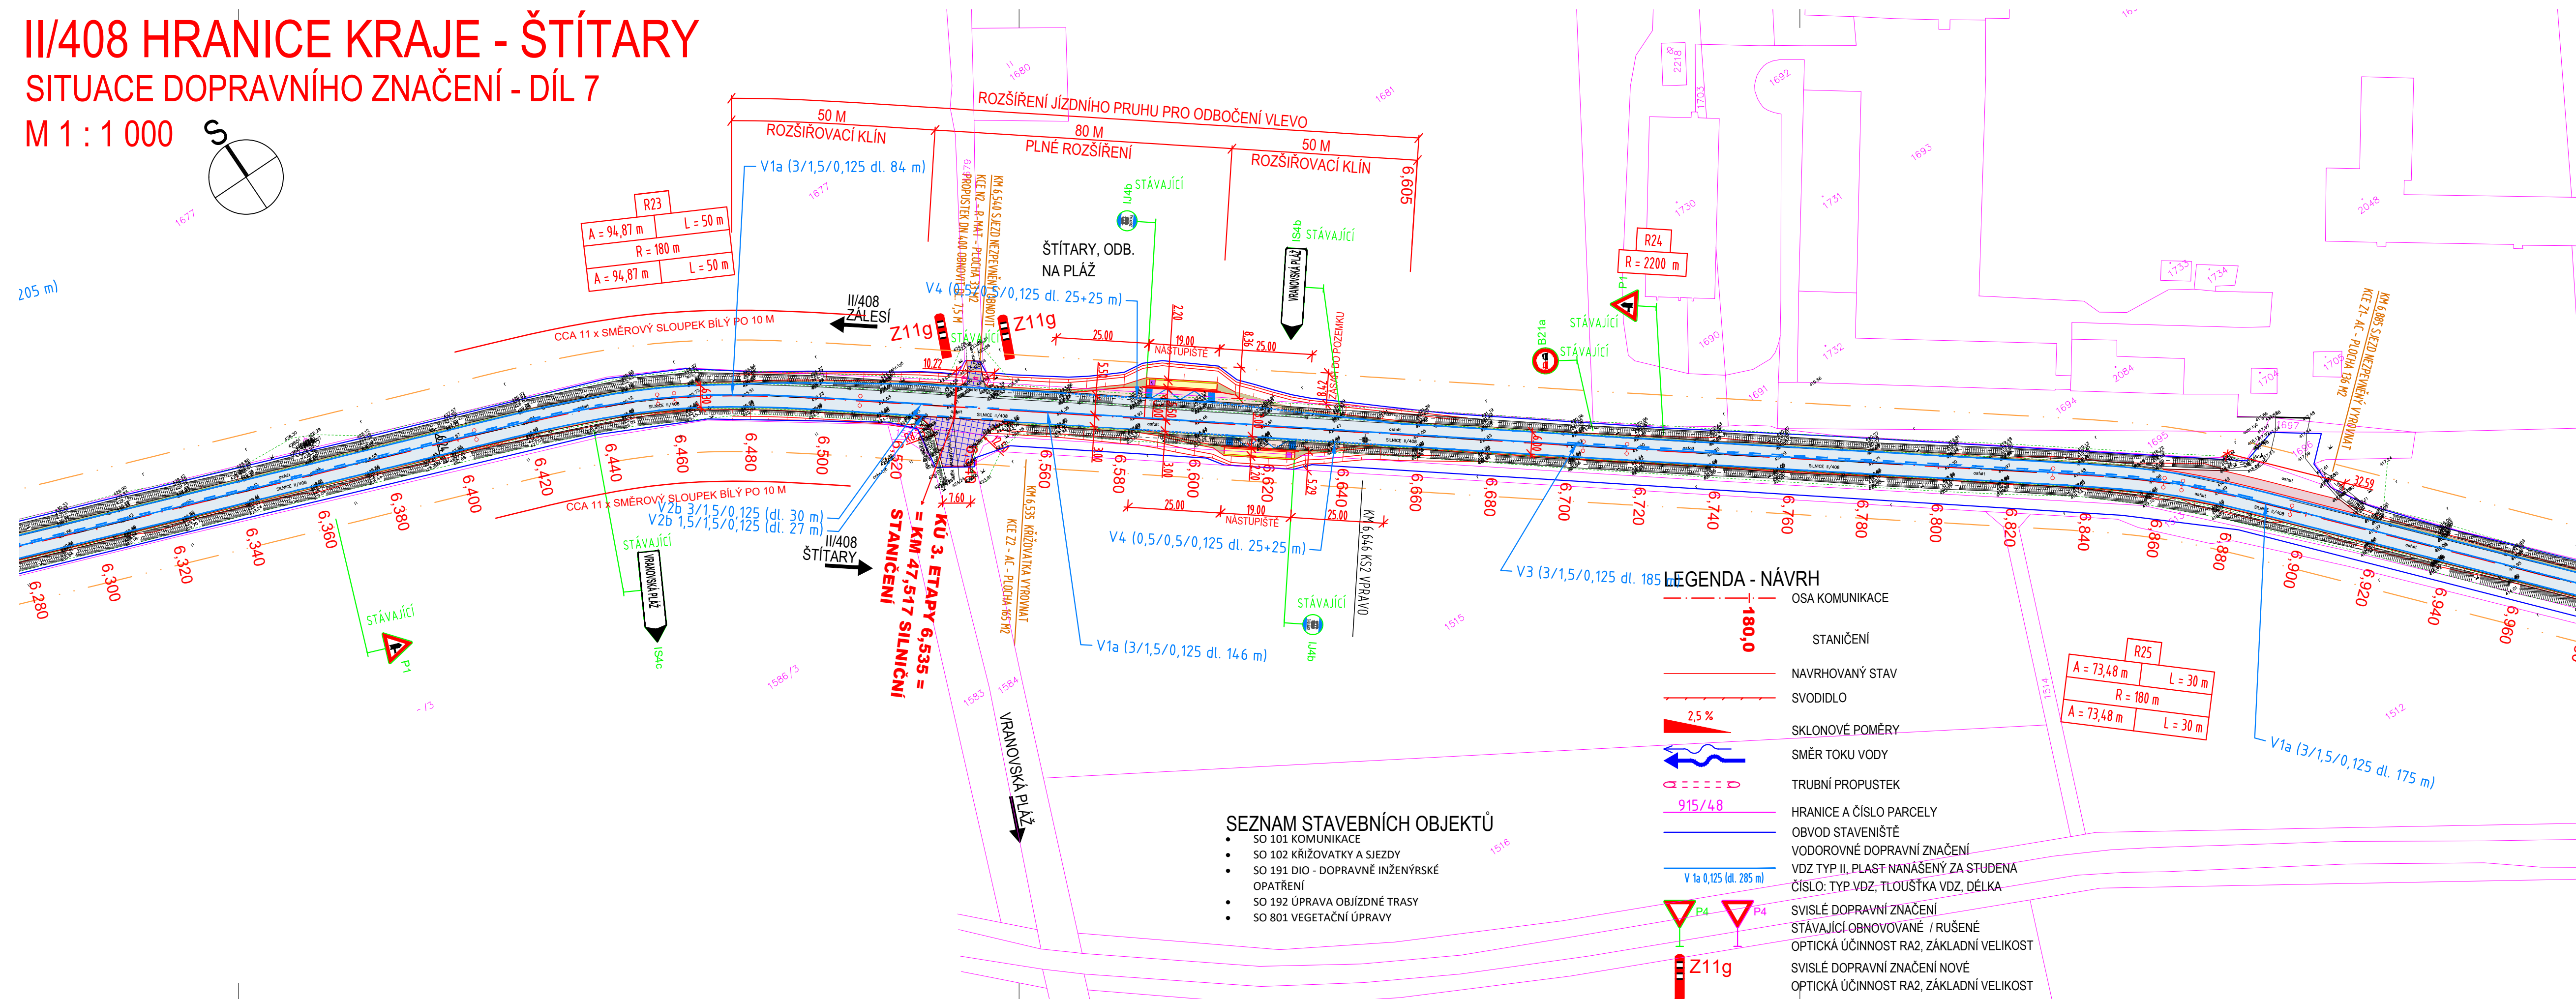

ČÍSLO ZMĚNY	DATUM ZMĚNY	POPIS/OBSAH ZMĚNY	PODPIS

název akce

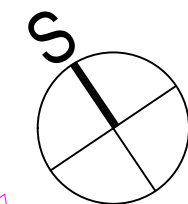


SO 101 KOMUNIKACE, SO 102 SJEZDY A NAPOJENÍ KOMUNIKACÍ
stavební objekt

<p>Správa a údržba silnic Jihomoravského kraje, p. o. Žerotínovo náměstí 449/3 602 00 Brno objednatel</p>		
<p>kú štítary na Moravě místo stavby</p>	<p>JIHOMORAVSKÝ kraj</p>	<p>DOPRAVNÉ INŽENÝRSKÁ KANCELÁŘ Bozděchova 1668, 500 02 Hradec Králové tel : 495 219 036, 495 212 647, fax : 495 221 6 e-mail : dik@dik.cz , http://www.dik-hk</p>

DIK

DOPRAVNĚ INŽENÝRSKÁ KANCELÁŘ
Bozděchova 1668, 500 02 Hradec Králové
tel : 495 219 036, 495 212 647, fax : 495 221 647
e-mail : dik@dik - hk.cz, http : www.dik-hk.cz

SITUACE DOPRAVNÍHO ZNAČENÍ - DÍL 7 výkres	1 : 1000 měřítko	DSP / PDP stupeň
---	---------------------	---------------------

ING. MILOŠ BURIANEC kontroloval		ING. PAVEL ŘEHÁK hlavní inženýr projektu		A081/17 číslo zakázky	C.1.6.7 číslo přílohy
ING. PAVEL ŘEHÁK zodpovědný projektant		vedoucí projektant		2/2018 datum	