


# SO 102, SO 402

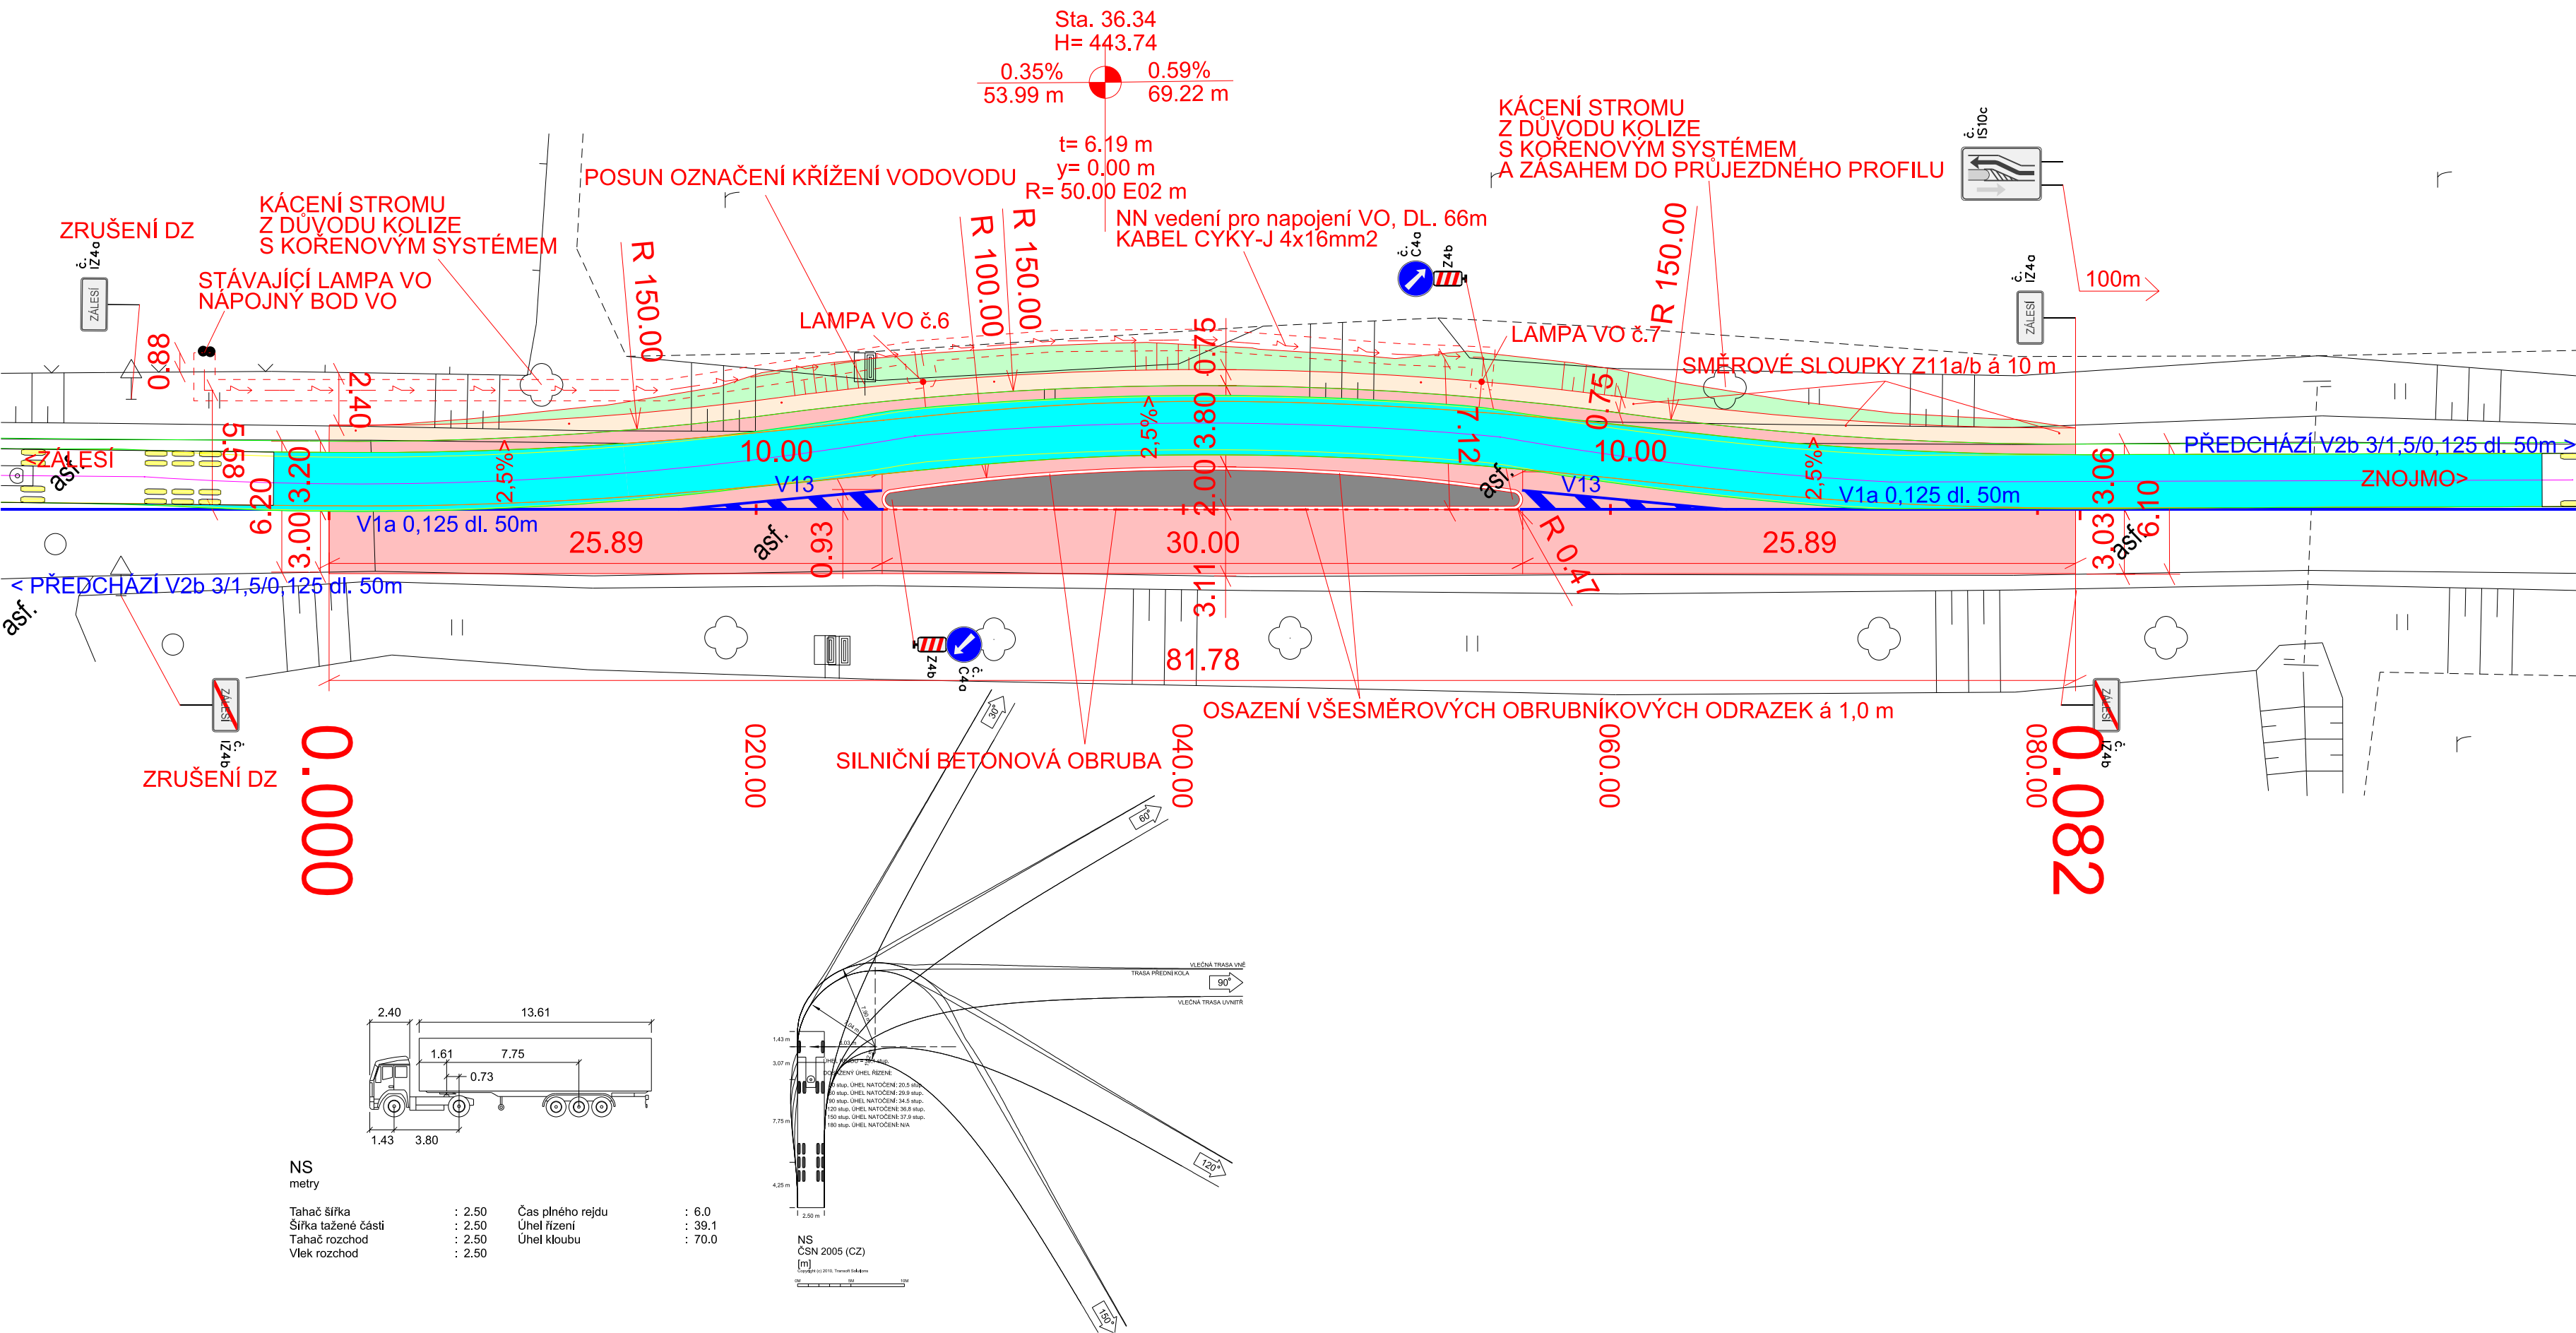





LEGENDA POVRCHŮ:

- |  |                                     |
|--|-------------------------------------|
|  | KOMUNIKACE - ASFALTOVÝ KRYT         |
|  | NEZPEVNĚNÁ KRAJNICE - ASF. RECYKLÁT |
|  | NÁSYPOVÉ TĚLOSO - ZATRAVNĚNÍ        |
|  | ŽULOVÁ DLAŽBA                       |


LEGENDA INŽENÝRSKÝCH SÍTÍ:

-  — NAVRŽENÁ PŘÍPOJKA VO - NN

LEGENDA:

- |   |                            |
|---|----------------------------|
|  | ZAMĚŘENÍ STÁVAJÍCÍHO STAVU |
|  | NÁVRH STAVBY               |
|  | VODOROVNÉ DOPRAVNÍ ZNAČENÍ |
|  | SVISLÉ DOPRAVNÍ ZNAČENÍ    |


AKCE	<b>II/408 ZÁLESÍ, VJEZDOVÉ BRÁNY</b>
------	--------------------------------------

<p>OBJEDNATEL</p> 	<p>Správa a údržba silnic Jihomoravského kraje, příspěvková organizace kraje</p> <hr/> <p>sídlem Žerotínovo náměstí 449/3, 602 00 Brno</p>
---	--

<p>ZHOTOVITEL</p> <p>SDRUŽENÍ DOPRAVOPROJEKT OSTRAVA, a.s. a VIADESIGNE, s.r.o.</p>	
	<p>DOPRAVOPROJEKT Ostrava a.s. Masarykovo náměstí 5, 702 00 Ostrava</p>
	<p>ViaDesign, s.r.o. Na Zahradách 16, 690 02 Břeclav</p>

# D 1.1

ZMĚNA VÝKRESU:				
Č. ZMĚNY	PŘEDMĚT ZMĚNY	ZMĚNU PROVEDL	PODPIS	DATUM ZMĚNY
1	VLEČNÉ KŘIVKY	Ing. Stöhr		20.6.2023
2				
3				

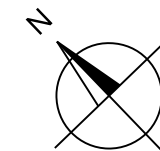

SOUŘADNICOVÝ SYSTÉM : VÝŠKOVÝ SYSTÉM :		STUK B.p.v.	
VEDOUcí PROJEKTANT - HIP	ING. MARTIN STÖHR		
ZODPOVĚDNÝ PROJEKTANT	ING. LEGERSKÝ ZDENĚK		
VYPRACOVAL	ING. MARTIN STÖHR		
KONTROLOVAL	ING. MARTIN STÖHR		
KRAJ, MĚÚ, ObÚ	JIHOMORAVSKÝ, ZÁLEŠÍ		
OBJEDNATEL, INVESTOR	SPRÁVA A ÚDRŽBA SILNIC JIHOMORAVSKÉHO KRAJE, p. o. k.		
NÁZEV AKCE: <b>II/408 ZÁLEŠÍ, VJEZDOVÉ BRÁNY</b>			
NÁZEV OBJEKTU: <b>SO 102 OSTRŮVEK 2</b> <b>SO 402 NASVĚTLENÍ OSTRŮVKU 2</b>			
NÁZEV VÝKRESU: <b>SITUACE STAVBY</b>			
		DATUM FORMÁT MĚŘÍTKO STUPEŇ ZAK. ČÍSLO	1/2023 4 x A4 1:250 PDPS VD 10121
		Č. SOUPRAVY	Č. VÝKRESU <b>2_a_b</b>