


II/408 HRANICE KRAJE - ŠTÍTARY

PODÉLNÝ PROFIL - DÍL 2

M 1 : 5000/500

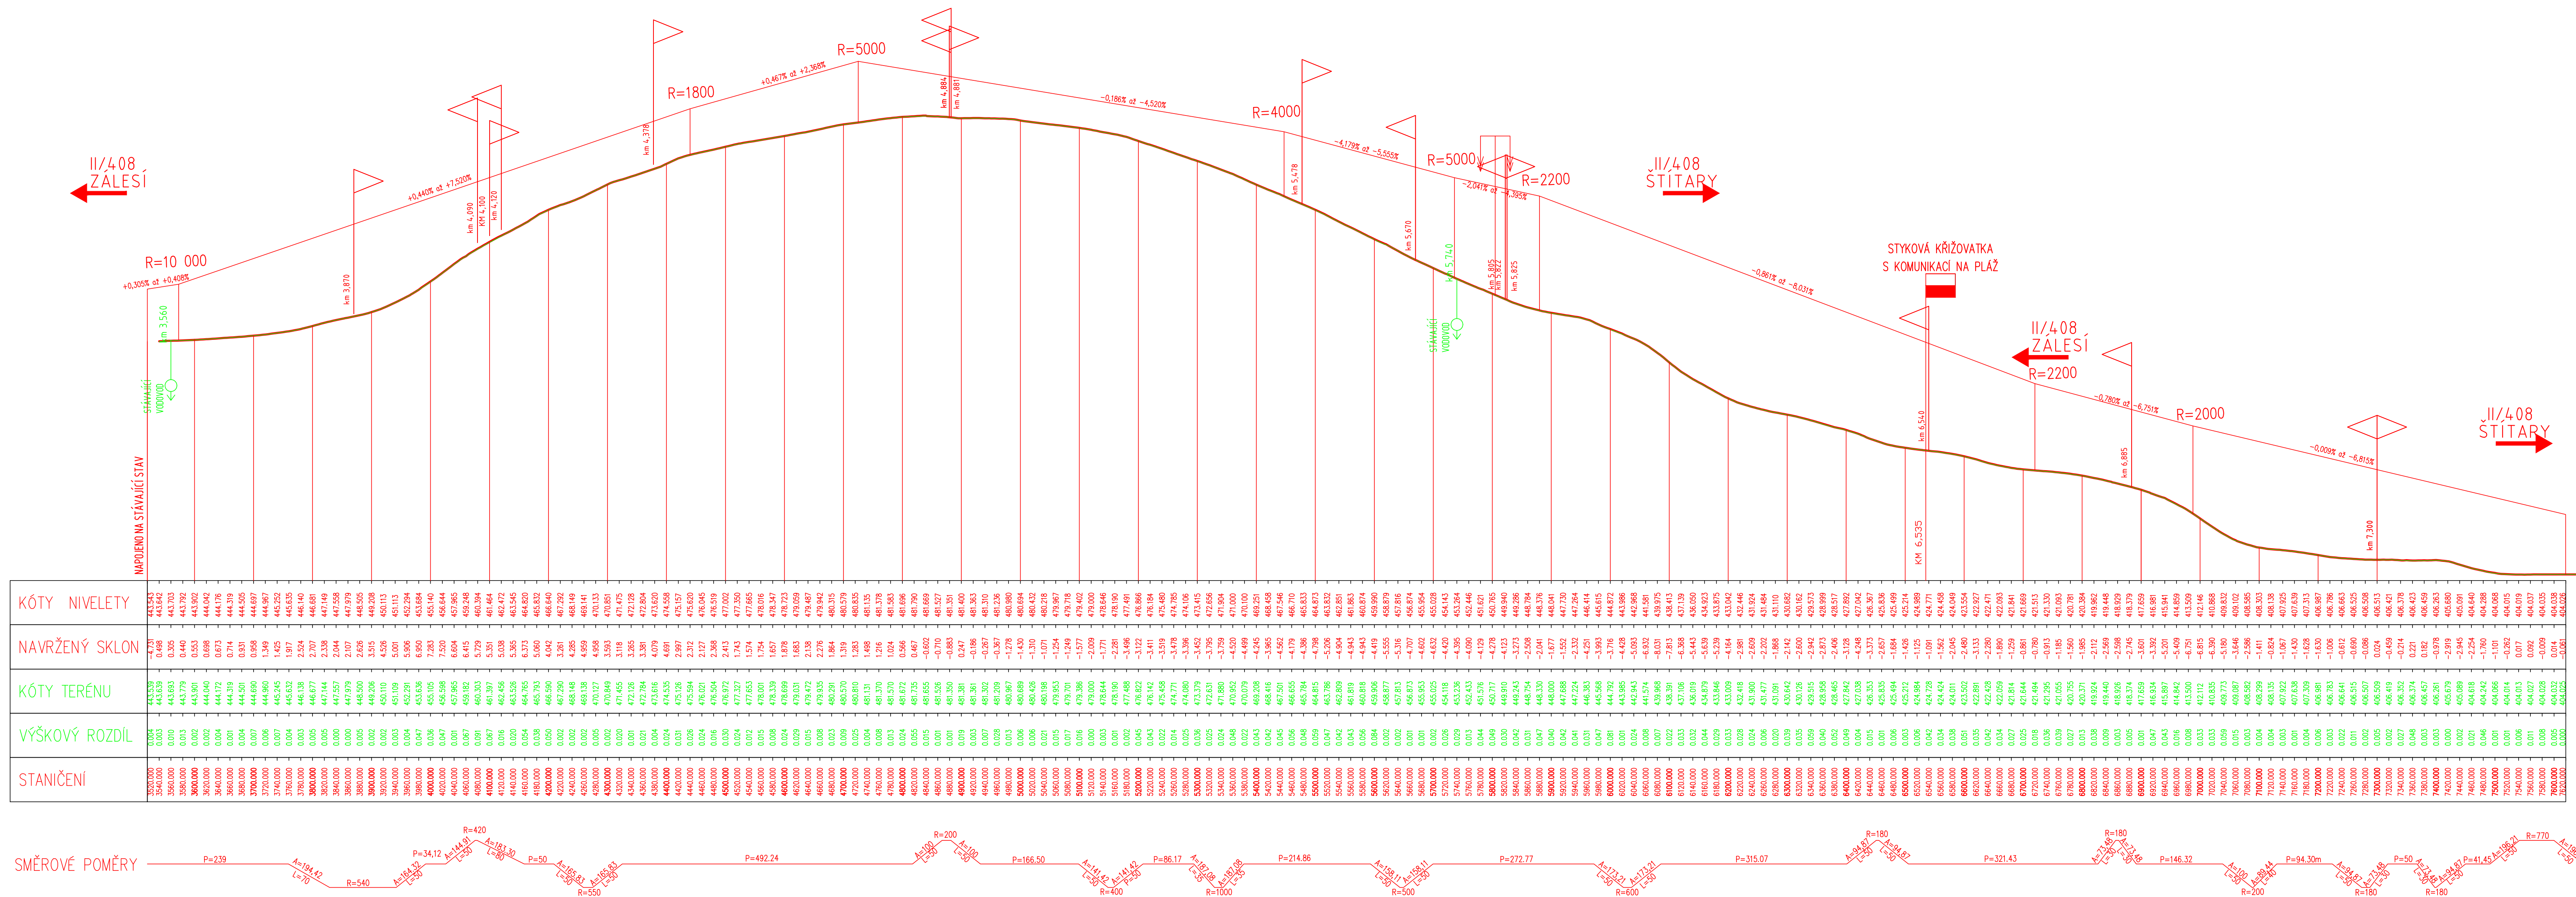

AUTORIZACE		ČÍSLO PRÁCE	
ČÍSLO ZMĚNY	DATUM ZMĚNY	POPIS/OBSAH ZMĚNY	PODPIS

II/408 HRANICE KRAJE - ŠTÍTARY

název akce

SO 101 KOMUNIKACE

stavební objekt

Správa a údržba silnic Jihomoravského kraje, p. o.
Žerotínovo náměstí 449/3
602 00 Brno

objednatel

spoluobjednatel

Jihomoravský kraj

kú Chvalatice
místní zastupitel

PODÉLNÝ PROFIL - DÍL 2

výkres

1 : 5000 / 500

měřítko

DSP/PDPS

stupeň

ING. MILOŠ BURIANEC kontroloval 	ING. PAVEL ŘEHÁK hlavní inženýr projektu 	A081/17 číslo zakázky 3/2018 datum
ING. PAVEL ŘEHÁK zodpovědný projektant 	vedoucí projektant	<div style="text-align: right;"> <b style="font-size: 1.5em;">C.12 číslo přílohy </div>