


SITUACE ETAPA 1 [OBJÍZDNÁ TRASA]

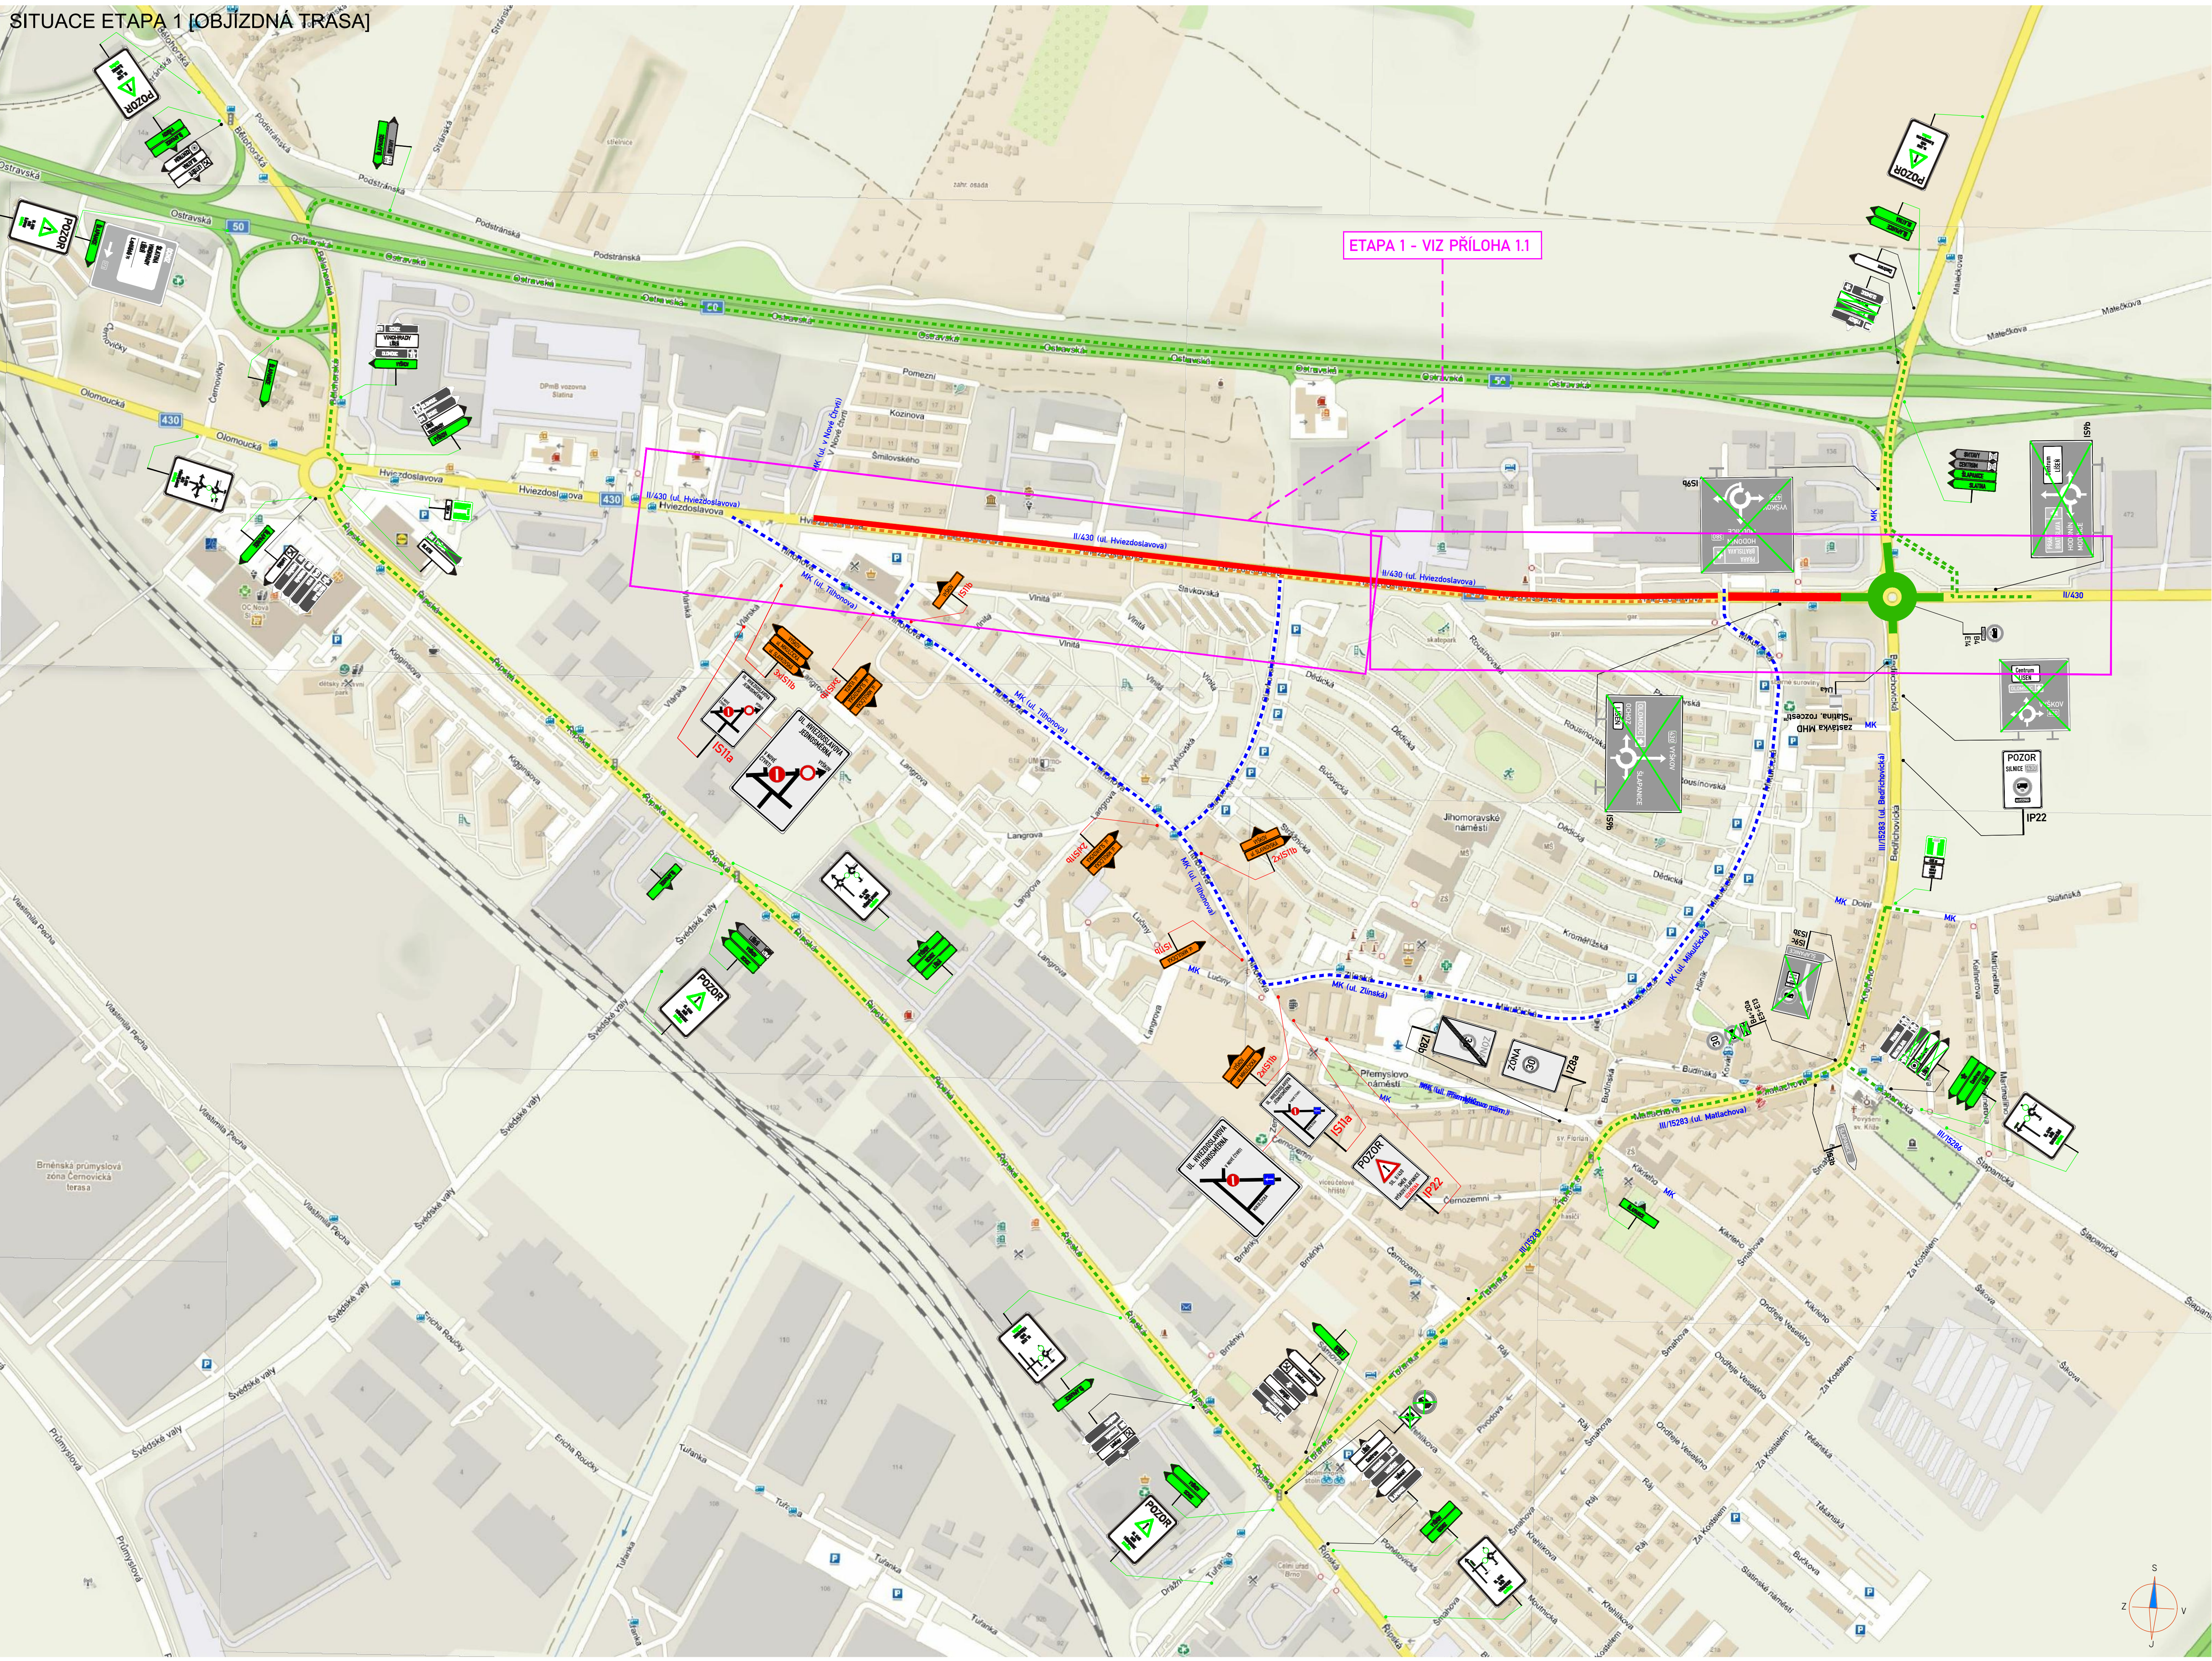

**A15**

**A15**

**IP4**

**IP4**

**PŘECHODNÉ DOPRAVNÍ ZNAČENÍ**  
(PONECHÁNO BĚHEM REALIZACE)

**PDZ SOUBĚŽNÉ STAVBY:**  
"II/430 BRNO-SLATINA- OKRUŽNÍ KŘÍŽOVATKA"  
JÍZ STANOVENO

**STÁVAJÍCÍ DOPRAVNÍ ZNAČENÍ**

**STÁVAJÍCÍ DOPRAVNÍ ZNAČENÍ**  
DOČASNĚ ZRUŠENÉ

PRACOVNÍ MÍSTO

SOUBĚŽNÁ STAVBA (PRAC. MÍSTO)  
"II/430 BRNO-SLATINA- OKRUŽNÍ KŘÍŽOVATKA"

OBJÍZDNÁ TRASA - SOUBĚŽNÉ STAVBY  
"II/430 BRNO-SLATINA- OKRUŽNÍ KŘÍŽOVATKA"

OBJÍZDNÁ TRASA  
[JEDNOSMĚRNÝ ÚSEK]

**POZNÁMKA:**

- STAVBA V DOSTATEČNÉM PŘEDSTIHU ZAJISTI INFORMOVÁNÍ MAJITELŮ NEMOVITOSTÍ S VJEZDY O REALIZACI PRACÍ
- Umístění přechodného dopravního značení dle TP č. 65, TP č. 66 a TP č. 133
- Stávající dopravní značení v rozporu s přechodnou úpravou provozu bude zneplatněno škrtnutím nebo zakrytím.
- Pracovní místo bude odpovídajícím způsobem zabezpečeno dle zákona č. 183/2006 Sb. a zásad BOZP.
- Stavba zajistí bezpečný průchod a přechod chodců
- Přechodné DZ B28 a IP22 s informací o uzavřecí bude osazeno 7 dní před začátkem stavby a v den stavby odstraněno

ETAPA 1

ZNAKOM s.r.o. – ZENGROVA 2694/4, 615 00 BRNO, TEL. 602 593 383, ZNAKOM@ZNAKOM.CZ, (PRACOVNÍSTE: RYBNÍČEK 12, 602 00 BRNO)			
Vypracoval: Daniel JANCÍK podpis:	Zodpovědný projektant: Daniel JANCÍK podpis:	Technická kontrola: Petr BEDNÁŘ podpis:	Zhotovitel:  ZNAKOM s.r.o., ZENGROVA 2694/4, 615 00 BRNO

Kraj:	JIHOMORAVSKÝ	Čís. zakázky:	25Z00024
Okres:	BRNO	Čís. revize:	01
Investor:	SPRAVA A ÚDRŽBA SILNIC JIHOMORAVSKÉHO KRAJE	Datum:	09/2024
Akce:		Formát:	594x1000
Objekt:	III/430 BRNO, UL. HVIEZDOSLAVOVA	Mapko:	
Příloha:	SITUACE [ETAPA 1]	Stupeň:	PDPS
		Čís. přílohy:	1.2