


SITUACE ETAPA 2 [OBJÍZDNÁ TRASA]

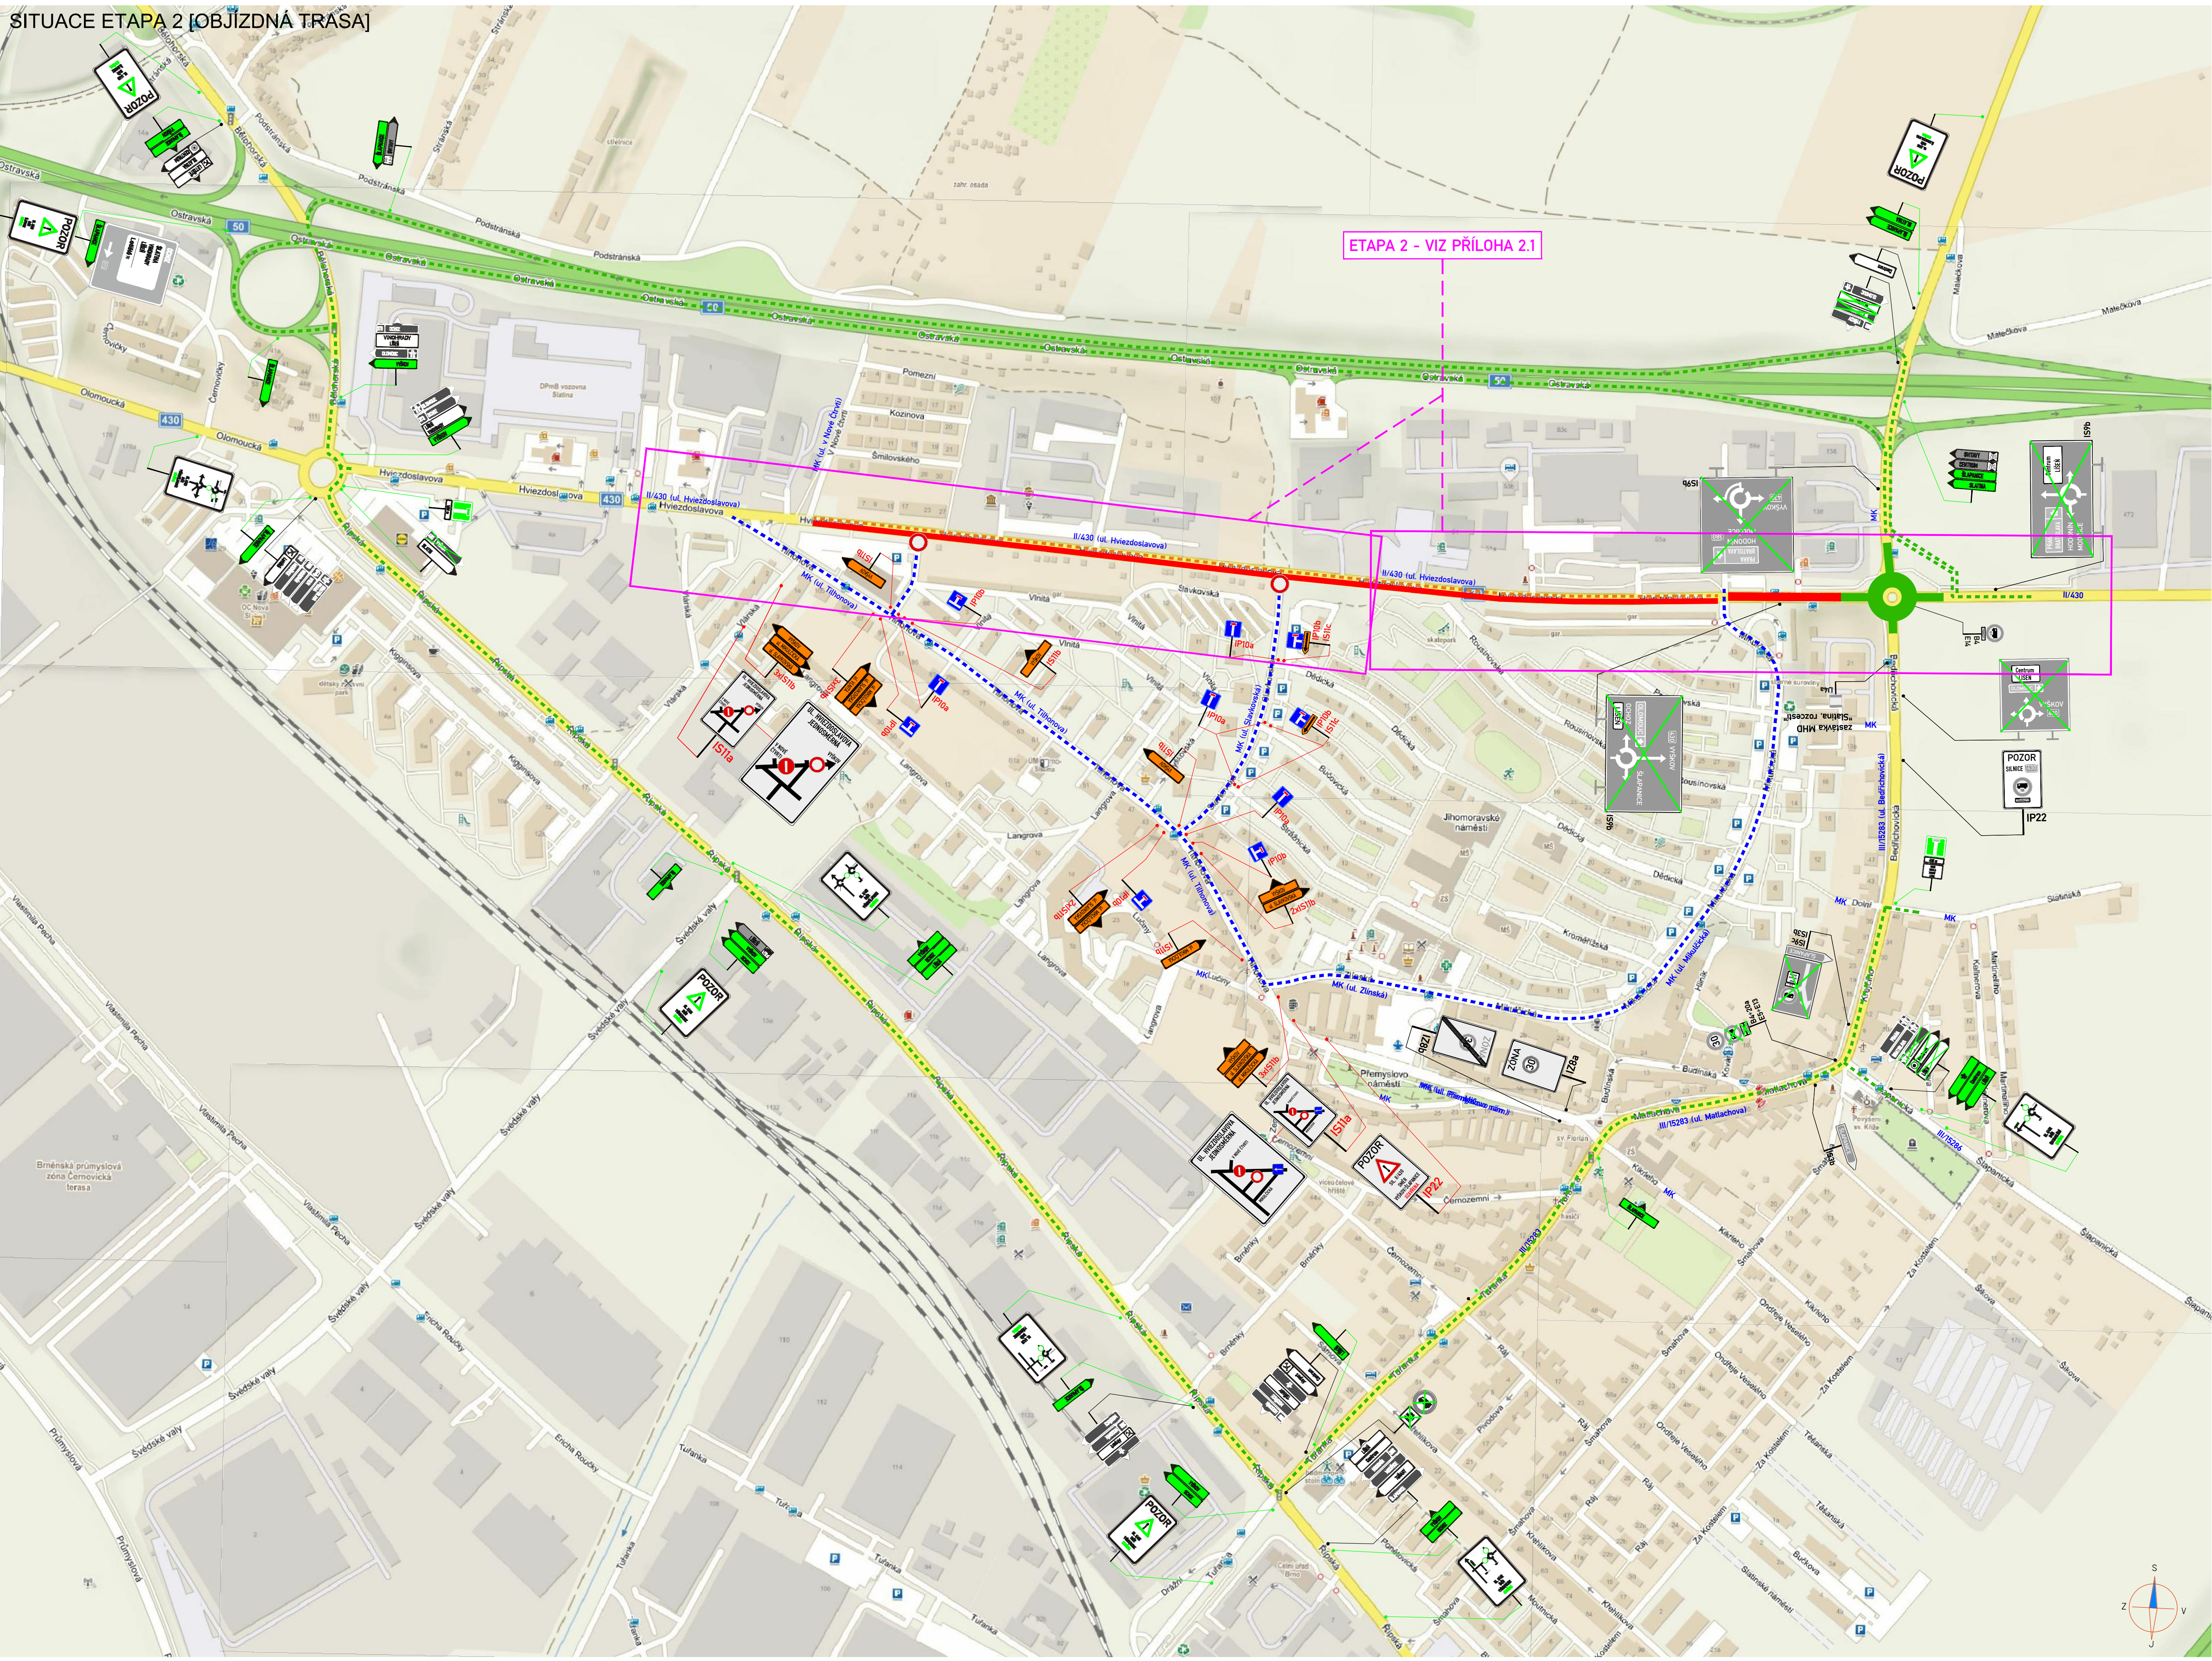

PŘECHODNÉ DOPRAVNÍ ZNAČENÍ
(PONECHÁNO BĚHEM REALIZACE)

PDZ SOUBĚŽNÉ STAVBY:
"II/430 BRNO-SLATINA- OKRUŽNÍ KŘÍŽOVATKA"
JÍZ STANOVENO

STÁVAJÍCÍ DOPRAVNÍ ZNAČENÍ

STÁVAJÍCÍ DOPRAVNÍ ZNAČENÍ
DOČASNĚ ZRUŠENÉ

PRACOVNÍ MÍSTO

SOUBĚŽNÁ STAVBA (PRAC. MÍSTO)
"II/430 BRNO-SLATINA- OKRUŽNÍ KŘÍŽOVATKA"

OBJÍZDNÁ TRASA - SOUBĚŽNÉ STAVBY
"II/430 BRNO-SLATINA- OKRUŽNÍ KŘÍŽOVATKA"

OBJÍZDNÁ TRASA
OBJÍZDNÁ TRASA
[JEDNOSMĚRNÝ ÚSEK]

POZNÁMKA:

- STAVBA V DOSTATEČNÉM PŘEDSTÍHU ZAJISTÍ INFORMOVÁNÍ MAJITELŮ NEMOVITOSTÍ S VJEZDY O REALIZACI PRACÍ
- Umístění přechodného dopravního značení dle TP č. 65, TP č. 66 a TP č. 133
- Stávající dopravní značení v rozporu s přechodnou úpravou provozu bude zneplatněno škrtnutím nebo zakrytí.
- Pracovní místo bude odpovídajícím způsobem zabezpečeno dle zákona č. 183/2006 Sb. a zásad BOZP.
- Stavba zajistí bezpečný průchod a přechod chodců
- Přechodné DZ B28 a IP22 s informací o uzavřecí bude osazeno 7 dní před začátkem stavby a v den stavby odstraněno

ETAPA 2

ZNAKOM s.r.o. – ZENGROVA 2894/4, 615 00 BRNO, TEL. 602 593 383, ZNAKOM@ZNAKOM.CZ, (PRACOVNÍSTE: RYBNÍČEK 12, 602 00 BRNO)			
Vypracoval: Daniel JANCÍK podpis:	Zodpovědný projektant: Daniel JANCÍK podpis:	Technická kontrola: Petr BEDNÁŘ podpis:	Zhotovitel: ZNAKOM s.r.o., ZENGROVA 2894/4, 615 00 BRNO
Kraj: JIHOŘAVSKÝ	Čís. zakázky: 25200024		
Okres: BRNO	Čís. revize: 01		
Investor: SPRÁVA A ÚDRŽBA SILNIC JIHOŘAVSKÉHO KRAJE	Datum: 09/2024		
Akce:	Formát: 594x1000		
Objekt: III/430 BRNO, UL. HVIEZDOSLAVOVA	PDPDS		
Příloha: SITUACE [ETAPA 2]	Čís. přílohy: 2.2		