

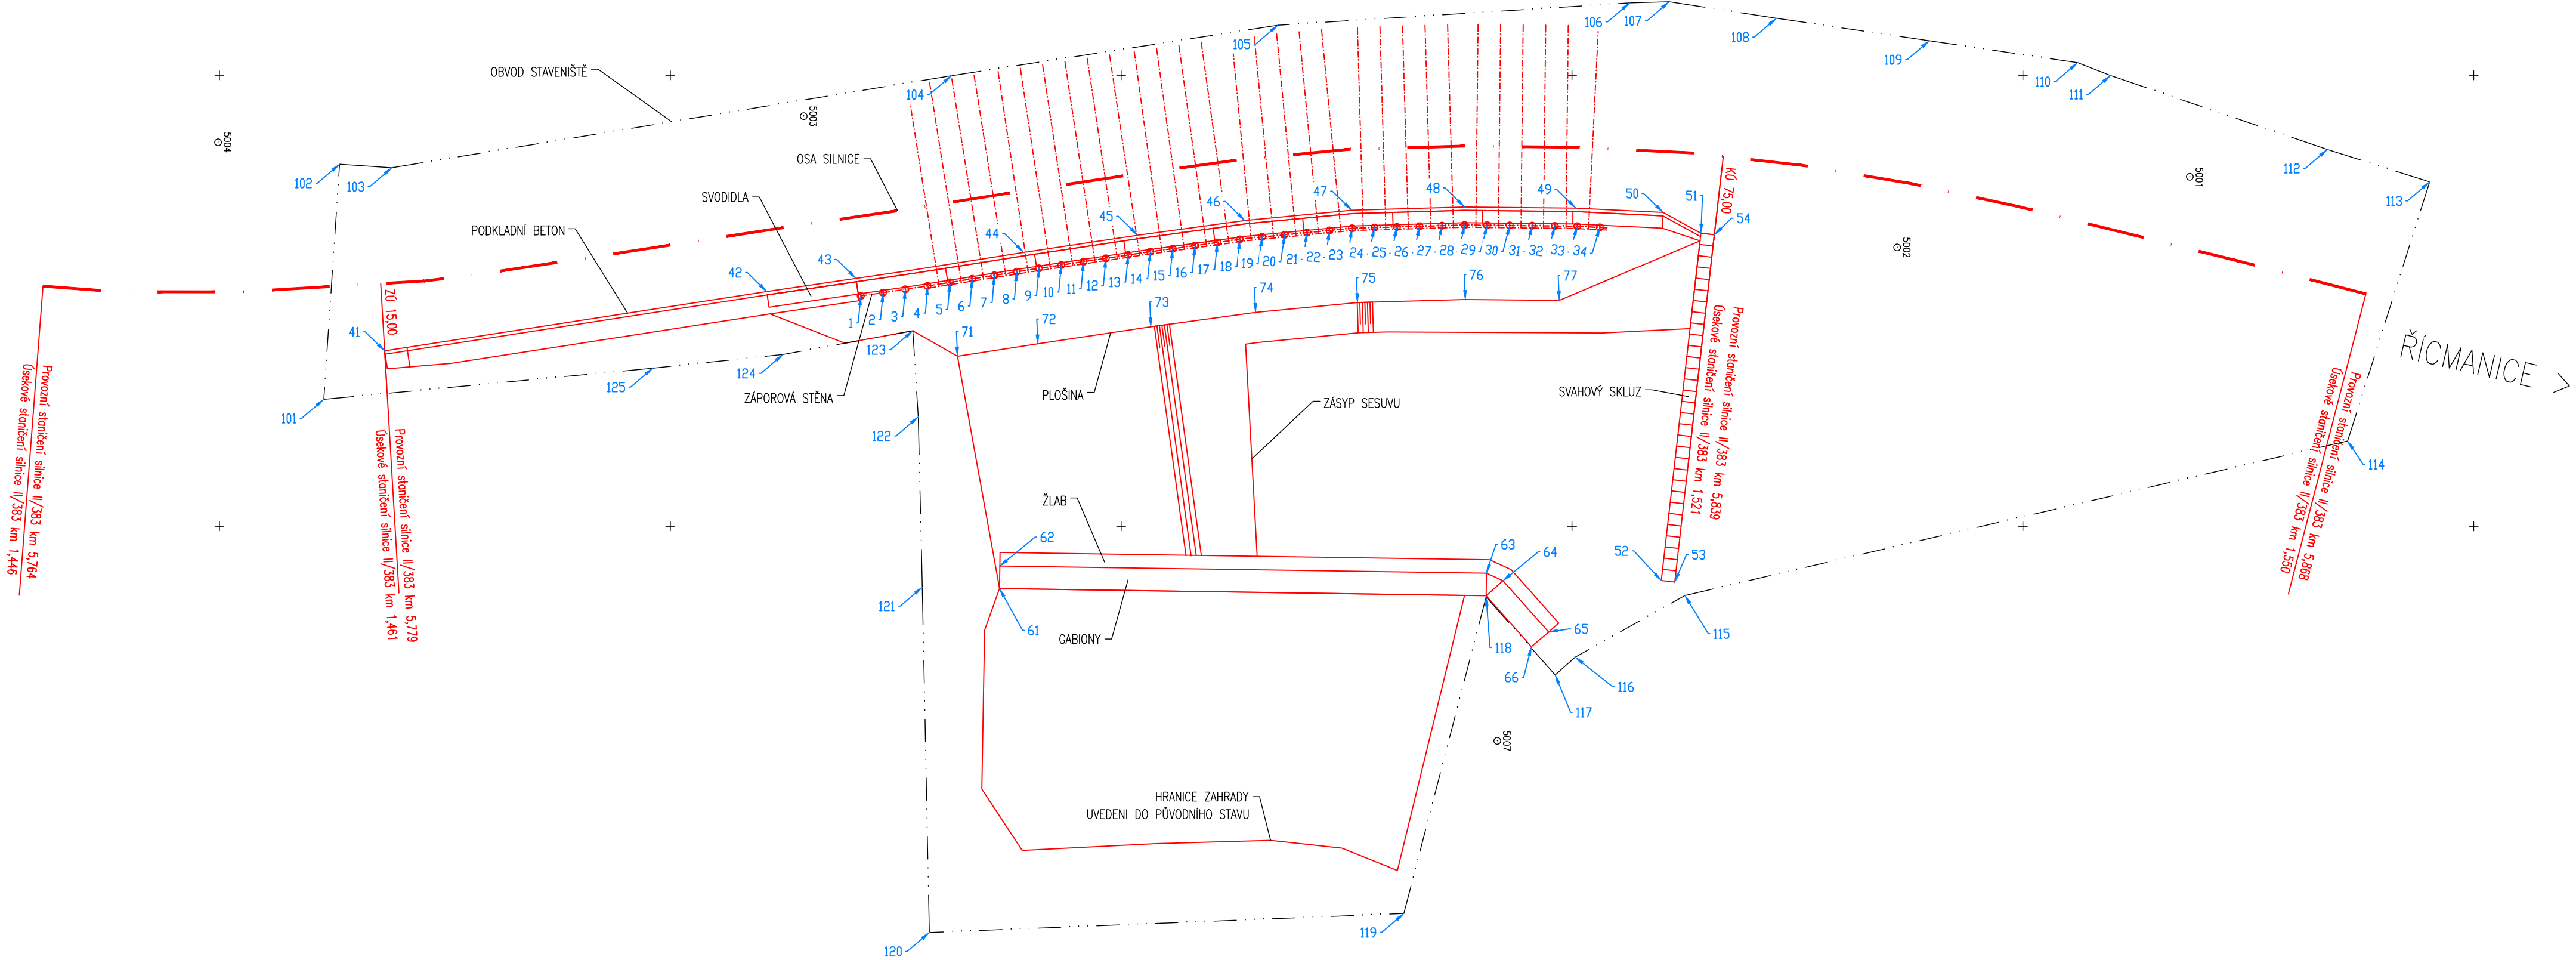
+ Y = 592960
+ X = 1155760

+ Y = 592940
+ X = 1155760

+ Y = 592920
+ X = 1155760

+ Y = 592900
+ X = 1155760

< OBŘANY



Y = 592960
+ X = 1155820

+ Y = 592940
+ X = 1155820

Y = 592920
+ X = 1155820

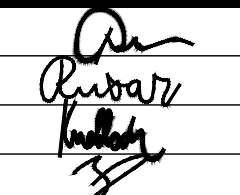

Y = 592900
+ X = 1155820

Č.B.	Y	X
1	592930.215	1155711.550
2	592930.361	1155710.561
3	592930.506	1155709.571
4	592930.658	1155708.583
5	592930.815	1155707.595
6	592930.972	1155706.608
7	592931.129	1155705.620
8	592931.286	1155704.633
9	592931.439	1155703.644
10	592931.587	1155702.655
11	592931.736	1155701.666
12	592931.884	1155700.677
13	592932.033	1155699.689
14	592932.176	1155698.699
15	592932.312	1155697.708
16	592932.449	1155696.718
17	592932.586	1155695.727
18	592932.722	1155694.736
19	592932.831	1155693.742
20	592932.927	1155692.747
21	592933.023	1155691.752
22	592933.118	1155690.756
23	592933.214	1155689.761
24	592933.246	1155688.761
25	592933.274	1155687.762
26	592933.303	1155686.762
27	592933.332	1155685.763
28	592933.361	1155684.763
29	592933.350	1155683.763
30	592933.339	1155682.763
31	592933.328	1155681.763
32	592933.318	1155680.763
33	592933.303	1155679.764
34	592933.254	1155678.765
41	592927.781	1155732.672
42	592930.410	1155715.723
43	592930.992	1155711.765
44	592932.146	1155704.321
45	592932.905	1155699.266
46	592933.560	1155694.513
47	592934.017	1155689.770
48	592934.161	1155684.769
49	592934.108	1155679.829
50	592933.918	1155675.959
51	592932.996	1155674.282
52	592917.595	1155676.039
53	592917.527	1155675.443
54	592932.928	1155673.686
61	592917.241	1155705.397
62	592918.241	1155705.382
63	592917.921	1155683.794
64	592917.586	1155683.062
65	592915.311	1155681.038
66	592914.663	1155681.800
71	592927.541	1155707.259
72	592928.094	1155703.695
73	592928.847	1155698.682
74	592929.487	1155694.037
75	592929.923	1155689.515
76	592930.060	1155684.732
77	592930.015	1155680.563
101	592925.630	1155735.370
102	592936.056	1155734.670
103	592935.900	1155732.350
104	592939.980	1155707.530
105	592942.220	1155693.050
106	592943.210	1155677.440
107	592943.260	1155675.690
108	592942.530	1155670.930
109	592941.530	1155664.150
110	592940.560	1155657.570
111	592939.990	1155656.110
112	592936.710	1155646.490
113	592935.272	1155641.952
114	592923.785	1155645.593
115	592916.932	1155674.993
116	592914.196	1155679.857
117	592913.411	1155680.748
118	592916.870	1155683.810
119	592902.830	1155687.460
120	592901.990	1155708.510
121	592917.300	1155708.820
122	592924.850	1155709.000
123	592928.670	1155709.240
124	592927.620	1155715.000
125	592927.010	1155720.780

SO 251 - ZÁPORA V STĚNĚ

D.1

Souřadnicový systém: S - JTSK
Výškový systém: Bp

Hlavní inženýr projektu:	Ing. Jaromír RUŠAR		
Zodpovědný projektant:	Ing. Květoslav RUŠAR		
Vypracoval:	Ing. Tomáš KNOBLOCH		
Kontroloval:	Ing. Radoslav HOLÝ		
Kraj:	Jihomoravský kraj	Datum:	10 / 2024
Zadavatel:	Správa a údržba silnic Jihomoravského kraje, p.o.	Formát:	10 A4
Název akce:	Bílovice n. S. - svah	Měřítko:	1:200
		Účel:	PDPS
		Čís.zakáz.:	52 - 2024
		Archivní čís.:	-
SO 251 - ZÁPORA V STĚNĚ		Čís.soupravy:	Čís.přílohy:
VYTYČENÍ			06