
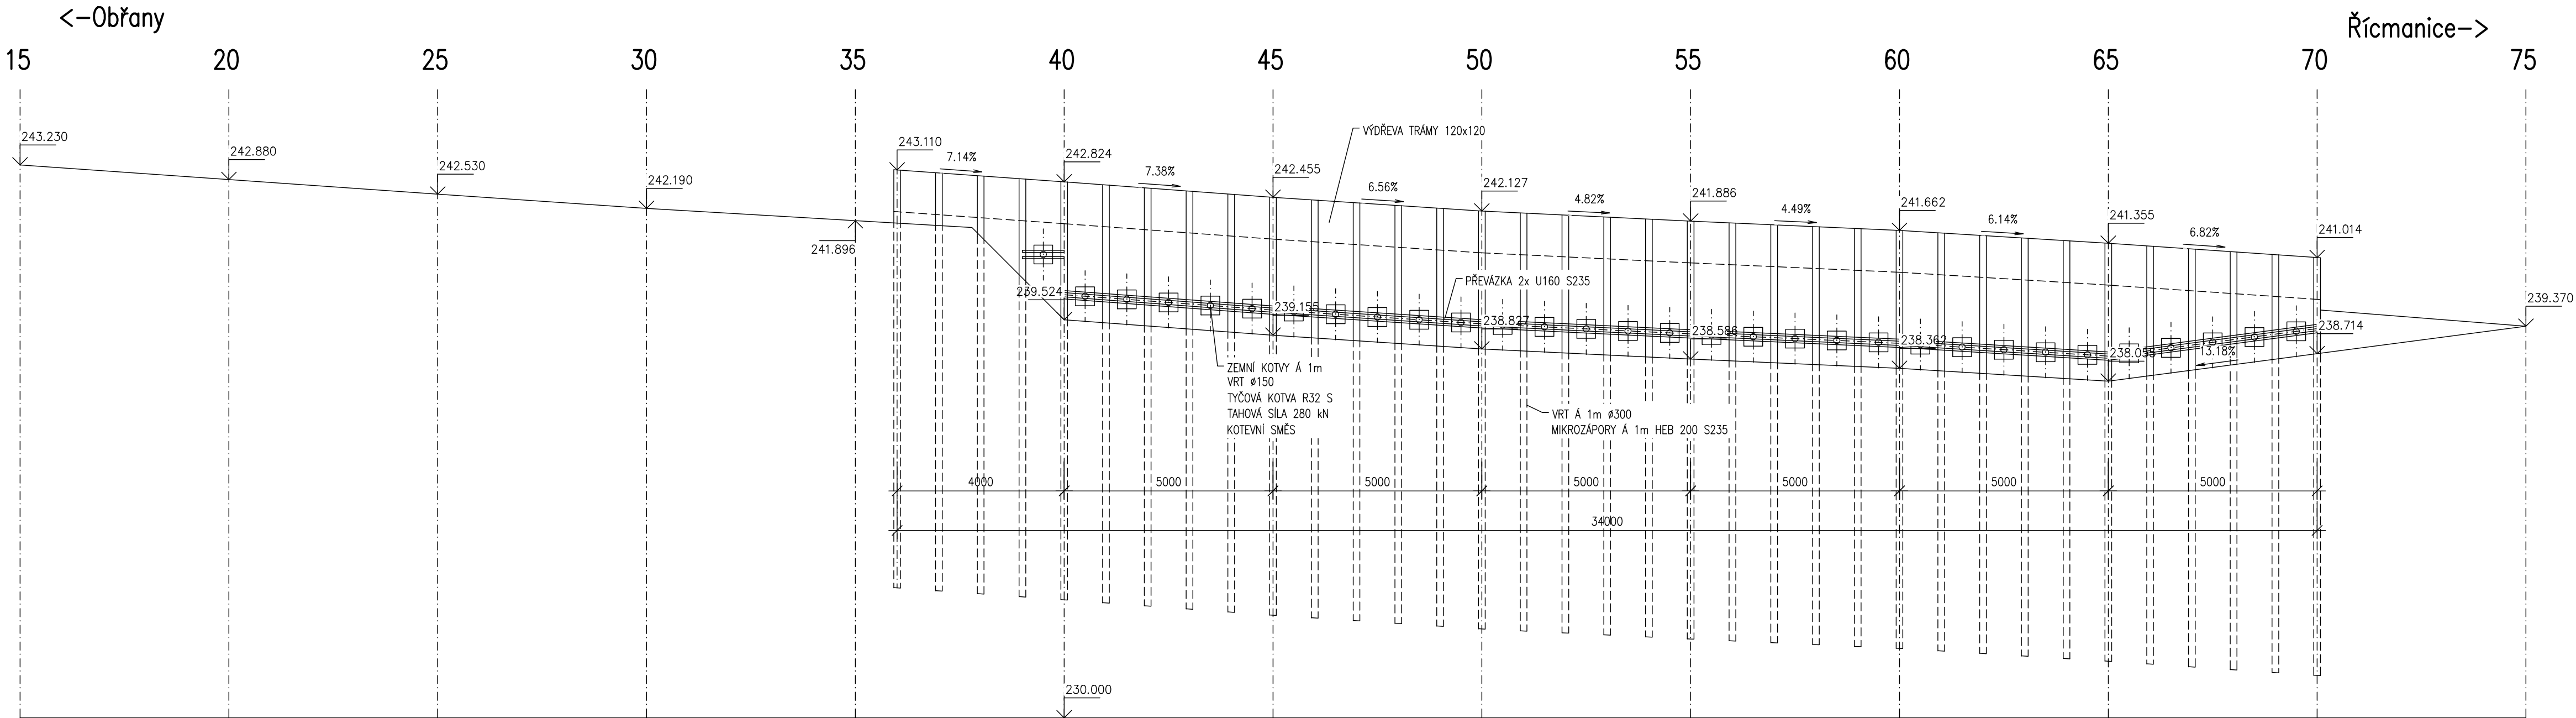



POHLED
MĚŘÍTKO 1:100

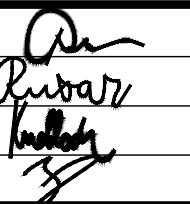

SO 251 - ZÁPOROVÁ STĚNA
D.1

Souřadnicový systém: S - JTSK
Výškový systém: Bpv

Hlavní inženýr projektu:	Ing. Jaromír RUŠAR		
Zodpovědný projektant:	Ing. Květoslav RUŠAR		
Vypracoval:	Ing. Tomáš KNOBLOCH		
Kontroloval:	Ing. Radoslav HOLÝ		
Kraj:	Jihomoravský kraj	Datum:	10 / 2024
Zadavatel:	Správa a údržba silnic Jihomoravského kraje, p.o.	Formát:	4 A4
Název akce:	Bílovice n. S. - svah	Měřítko:	1:100
SO 251 - ZÁPOROVÁ STĚNA		Účel:	PDPS
		Čís.zakáz.:	52 - 2024
		Archivní čís.:	-
Název přílohy:	POHLED		Čís.přílohy: 03