




OPĚRNÁ STĚNA – TVAR
PŮDORYS /1:50/

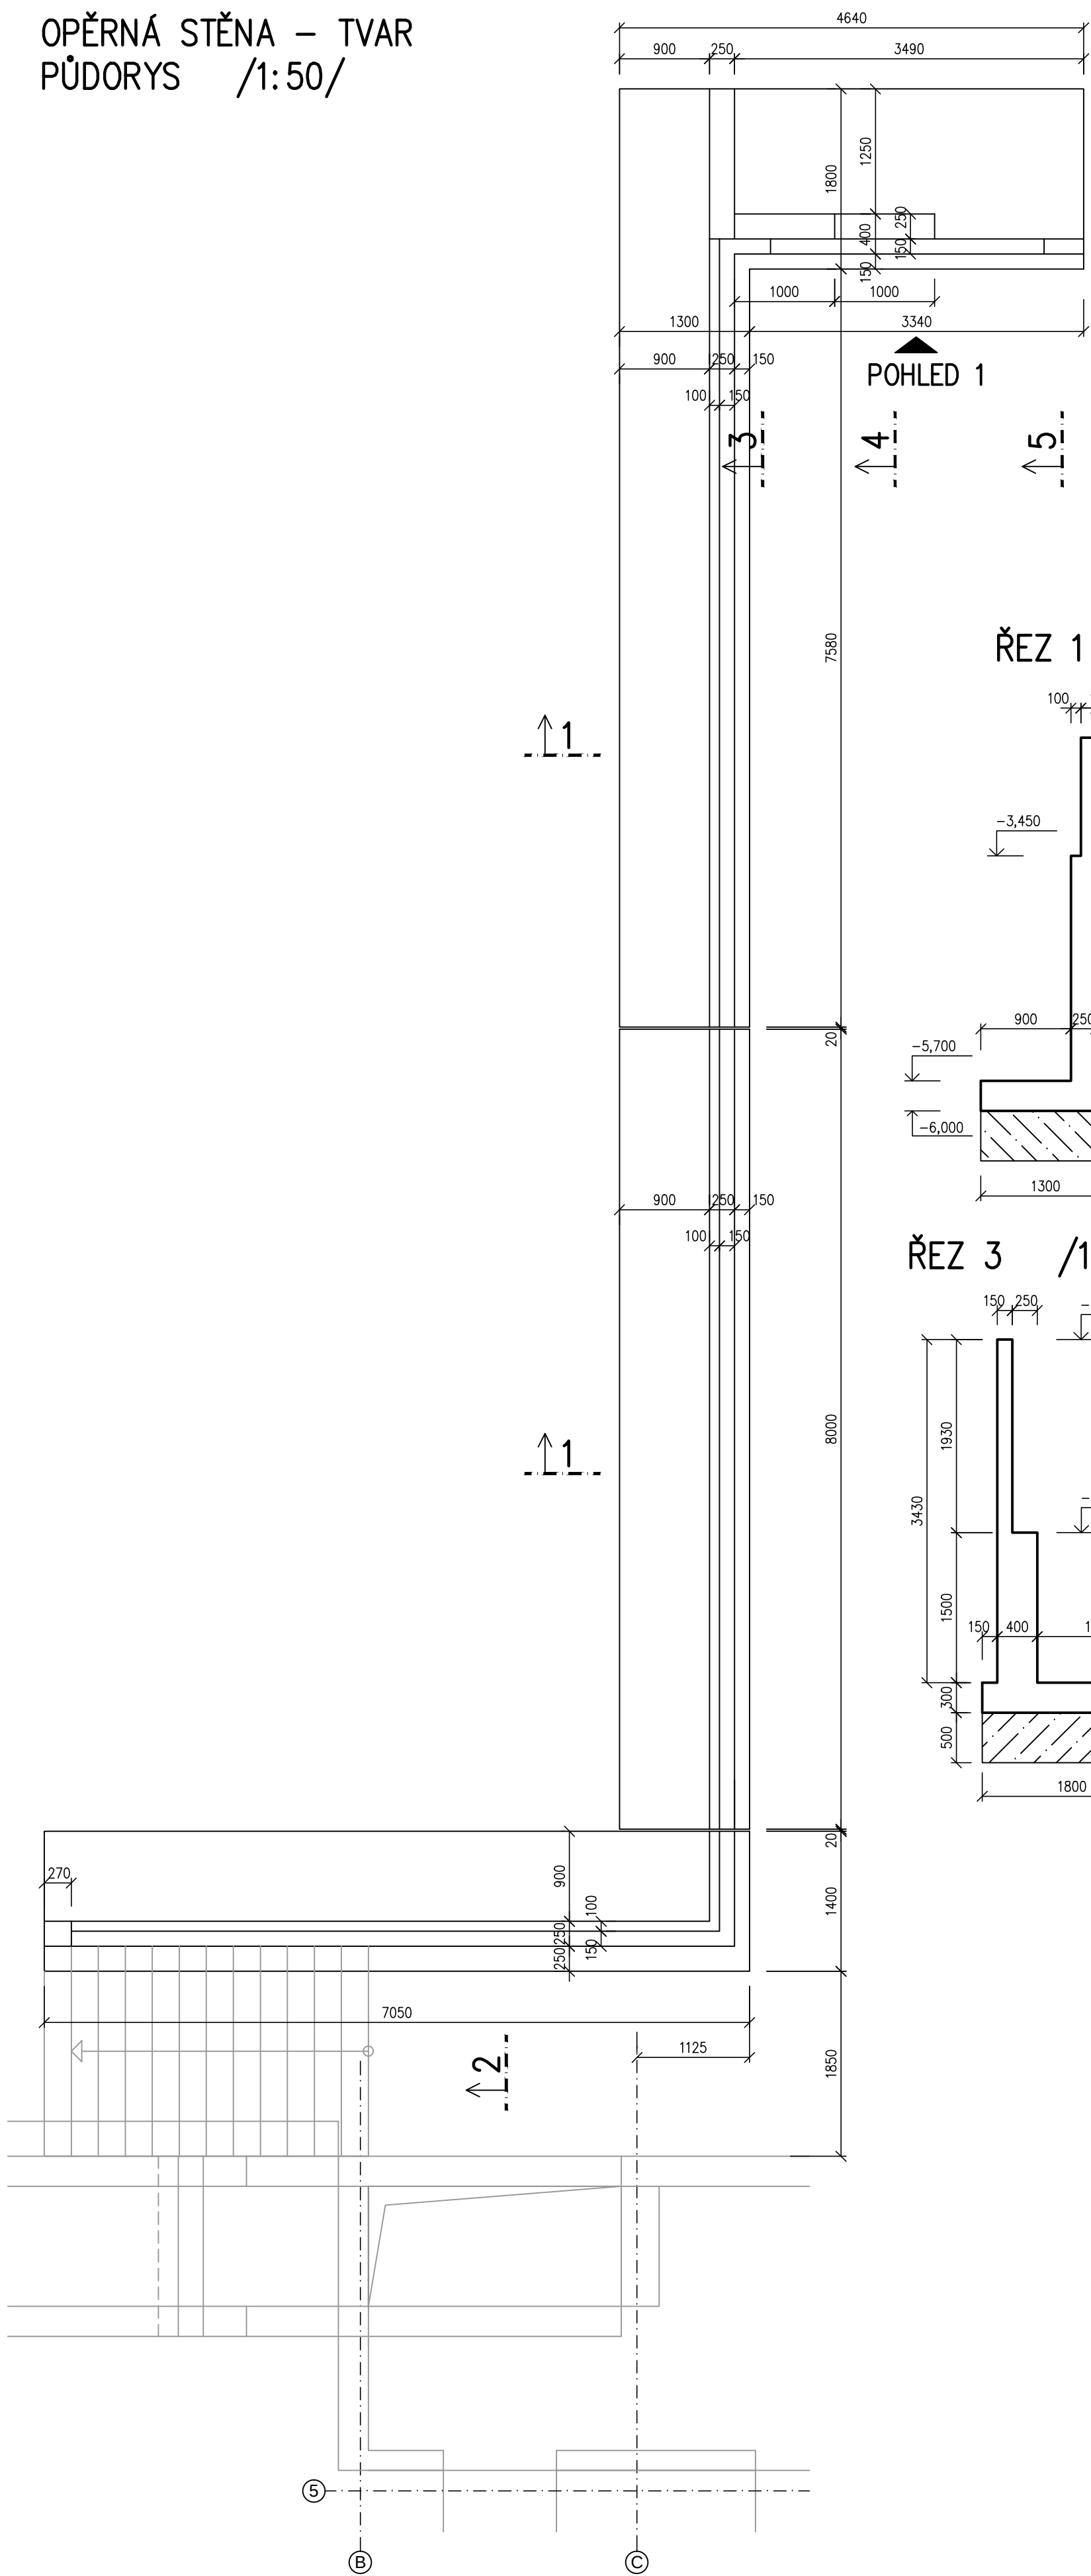


POHLED 1 /1:50/

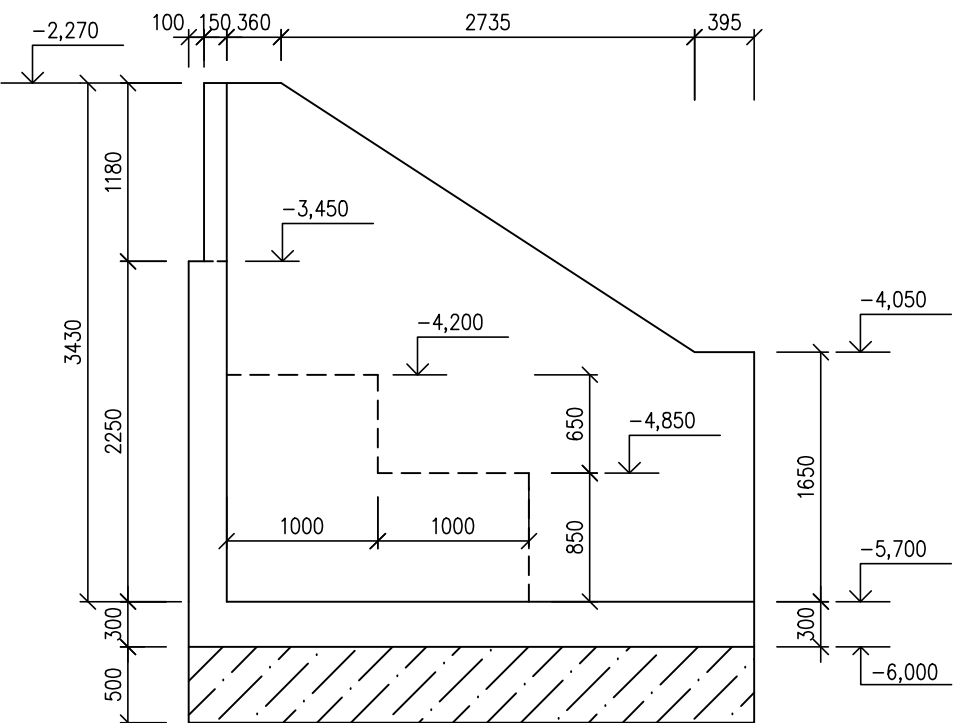


ŘEZ 1 /1:50/

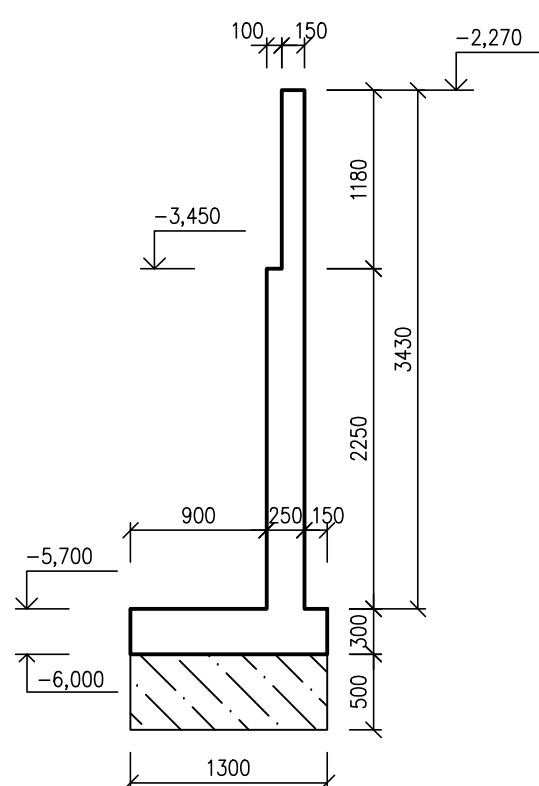


ŘEZ 2 /1:50/

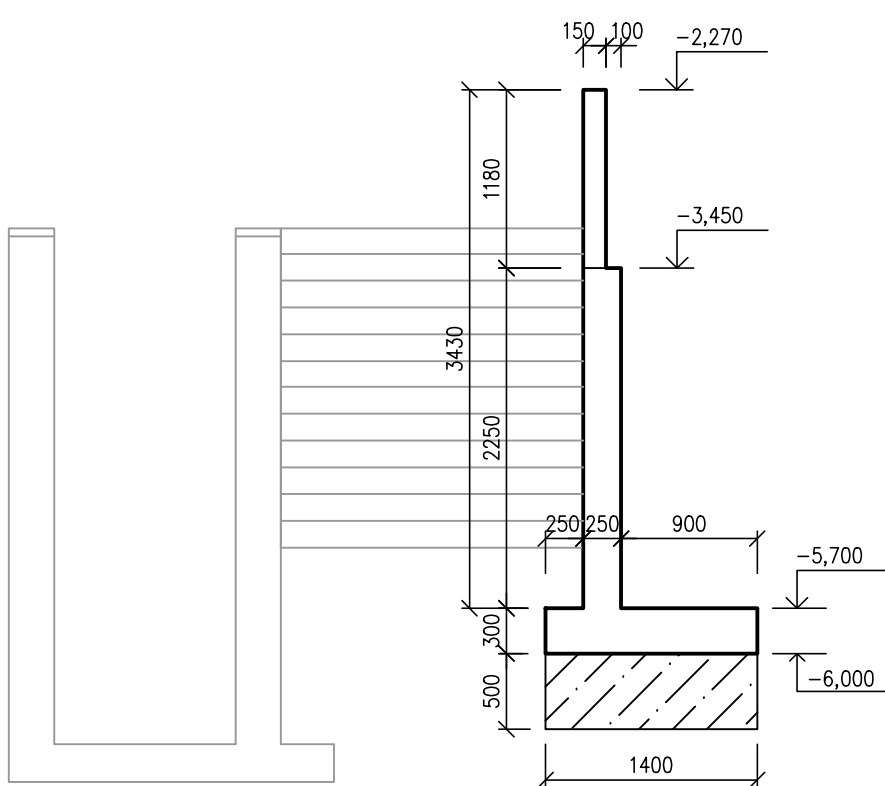


ŘEZ 3 /1:50/

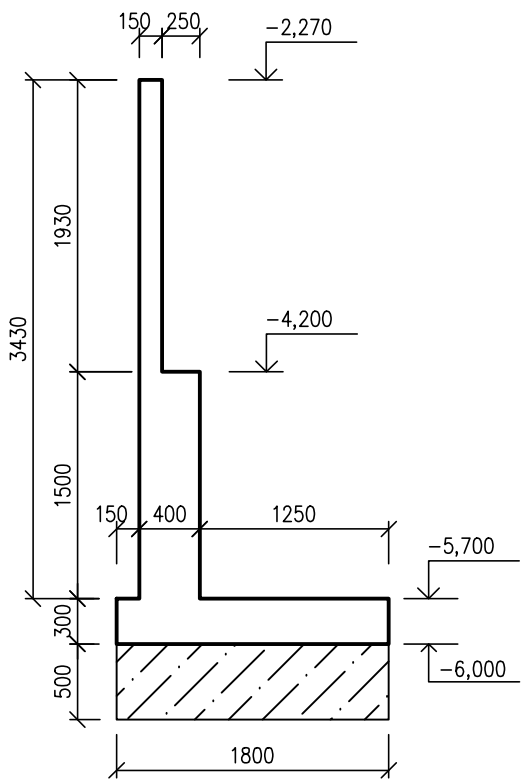

ŘEZ 4 /1:50/

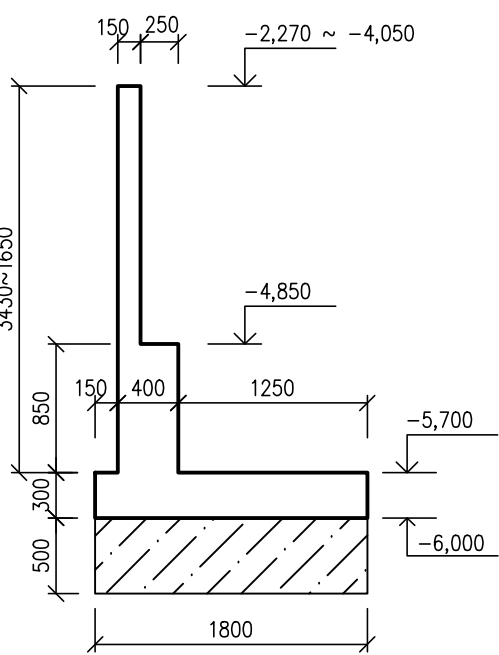

ŘEZ 5 /1:50/

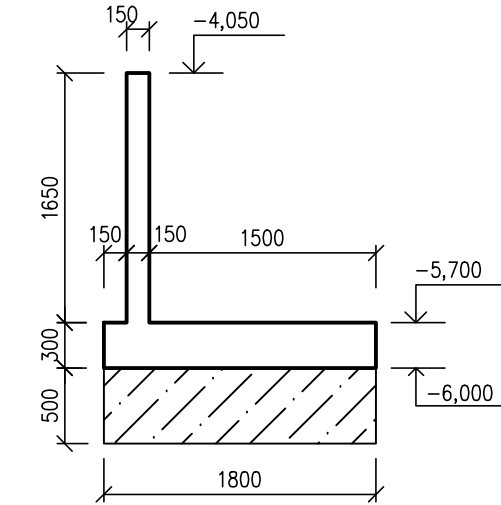

POZNÁMKA:
– PŘI JAKÉMKOLIV NESOULADU PROJEKTU A SKUTEČNÉHO STAVU JE NUTNÁ KONZULTACE SE STATIKEM

BETON ČSN EN 206-1 C30/37–XC4–XF3–XA2–S3
NAVRŽENO DLE ČSN 73 1201

OCEL 10 505(R)

±0,000 = 223,75
= PODLAHA V 1. NP –SNÍŽENÉ PŘÍZEMÍ – MÍSTNOST. 001

ŽEROTÍNOVO NÁM. 1/2

STAVEBNÍ ÚPRAVY



**ATELIER
HABINA**

INVESTOR:	Jihomoravský kraj, Žerotínovo nám. 35, Brno, 602 00	BALANCE s.r.o. - projektová kancelář státní
MÍSTO STAVBY:	Žerotínovo náměstí 10, Brno, 602 00	Tomešova 1, 602 00 Brno, tel. 543234039
GENIÉR PROJEKTANT:	UNIVERS PROJEKT s.r.o.	
AUTOR:	ING. ARCH. MARTIN HABINA	DATUM:
ZODP. PROJEKTANT:	ING. VÍT KOPČANSKÝ	STUPEŇ PROJEKTU:
VÝKRESOVATEL:	ING. VÍT KOPČANSKÝ, ING. MILOSLAV SCHNEIDER	ČÁST PROJEKTU:
ČÍSLO VÝKRESU:	OPĚRNÁ STĚNA - TVAR	MĚŘÍTKO:
		37

Vedoucí projektant	Ing. J. Krivulčík			UNIVERS projekt
Zodp. projektant				veřejná obchodní společnost
Vypracoval				Pechova 1595/5
Investor	Jihomoravský kraj, Žerotínovo nám. 3/5, Brno			615 00 BRNO
Stavba	ŽEROTÍNOVO NÁM. 1/2	Formát	4 A4	
Část	STAVEBNÍ ÚPRAVY	Datum	09/2009	
	F.1.2 – STATICKÁ ČÁST	Účel	DRS	
Výkres	OPĚRNÁ STĚNA – TVAR	Zak.č.	0410/2008	
		Měřítka	1:50	Výkres č.
				F.1.2.37