

33

34


35

36

37

39

41

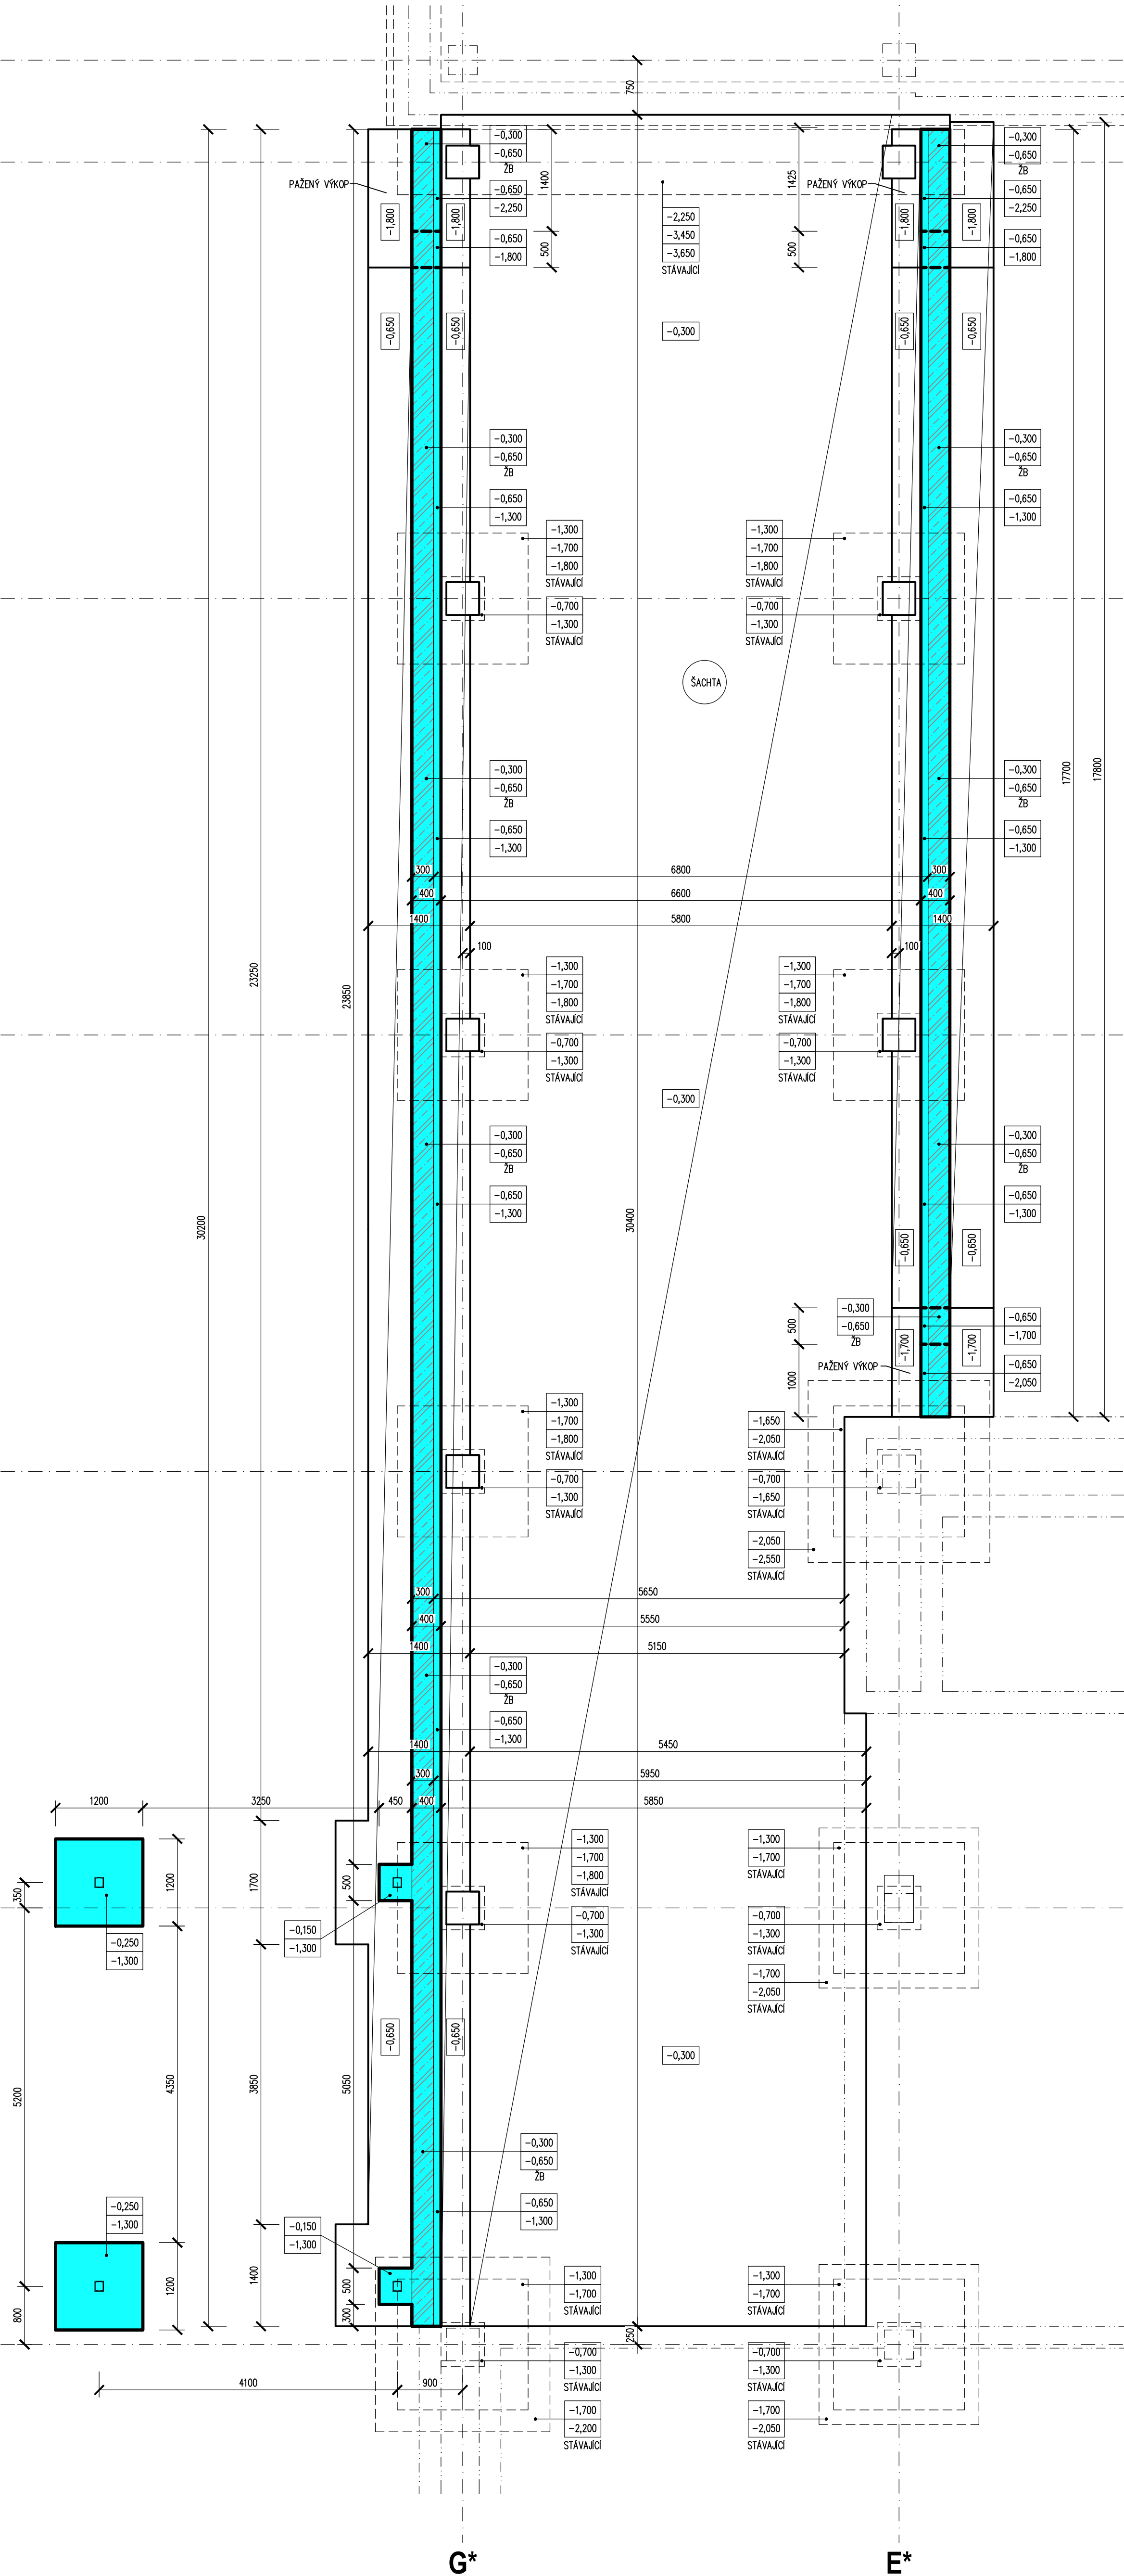


LEGENDA KONSTRUKCÍ

- ZÁKLADOVÝ PÁS Z PROSTÉHO BETONU, BETON TR. C25/30 - XC2.
- ŽELEZOBETONOVÝ ZÁKLADOVÝ PÁS 300/350 mm, BETON TR. C25/30 - XC2. VÝZTUŽ 4x Ø16, TRMINKY Ø6 Á 250 mm.

POZNÁMKA

- V PŘÍPADĚ NUTNOSTI PAŽENÍ MĚLČÍCH VÝKOPŮ TYTO VÝKOPY ROZŠÍŘIT.

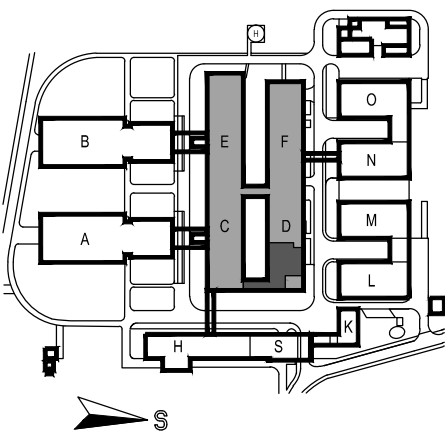

		ZODP. PROJEKTANT Ing. VLADIMÍR KUNDERA	VYPRACOVAL Ing. ANTONÍN RŮŽIČKA	KONTROLOVAL Ing. VLADIMÍR KUNDERA	<div>PPSKANIA</div> <div>PPSK Kancelář s.r.o., Nivinská 668/10, 709 00 tel. 595 210 252, fax 595 210 252 e-mail: projekt@ppsk-honice.cz</div>	
		KATASTRÁLNÍ ÚZEMÍ, PARC.Č. : Břetev (613584), 4894/2				
MÍSTO STAVBY :		Nemocnice Břetev, příspěvková organizace U Nemocnice 3066/1, 690 02 Břetev				
		STAVEBNÍK / OBJEDNATEL : Nemocnice Břetev, příspěvková organizace U Nemocnice 3066/1, 690 02 Břetev			ARCHIV	
					STUPEŇ DSP, DPS	
NÁZEV AKCE : Urgentní příjem - příprava					DATUM BŘEZEN 2022	PŘÍPRAVA
					Č. ZAKÁZKY 27/21	
					MĚŘÍTKO 1 : 50	
OBJEKT : SO 01 - Urgentní příjem						
ČÁST : D.1.1 - ARCHITEKTONICKO-STAVEBNÍ ŘEŠENÍ						
OBSAH : VÝKOPY, ZÁKLADY					ARCHIVNÍ ČÍSLO : PPS- 27/21-D.1.1.b-	
					Č.V. 02	