





DEMOLOVANÉ A NOVÉ KONSTRUKCE ŘEZ
1:50

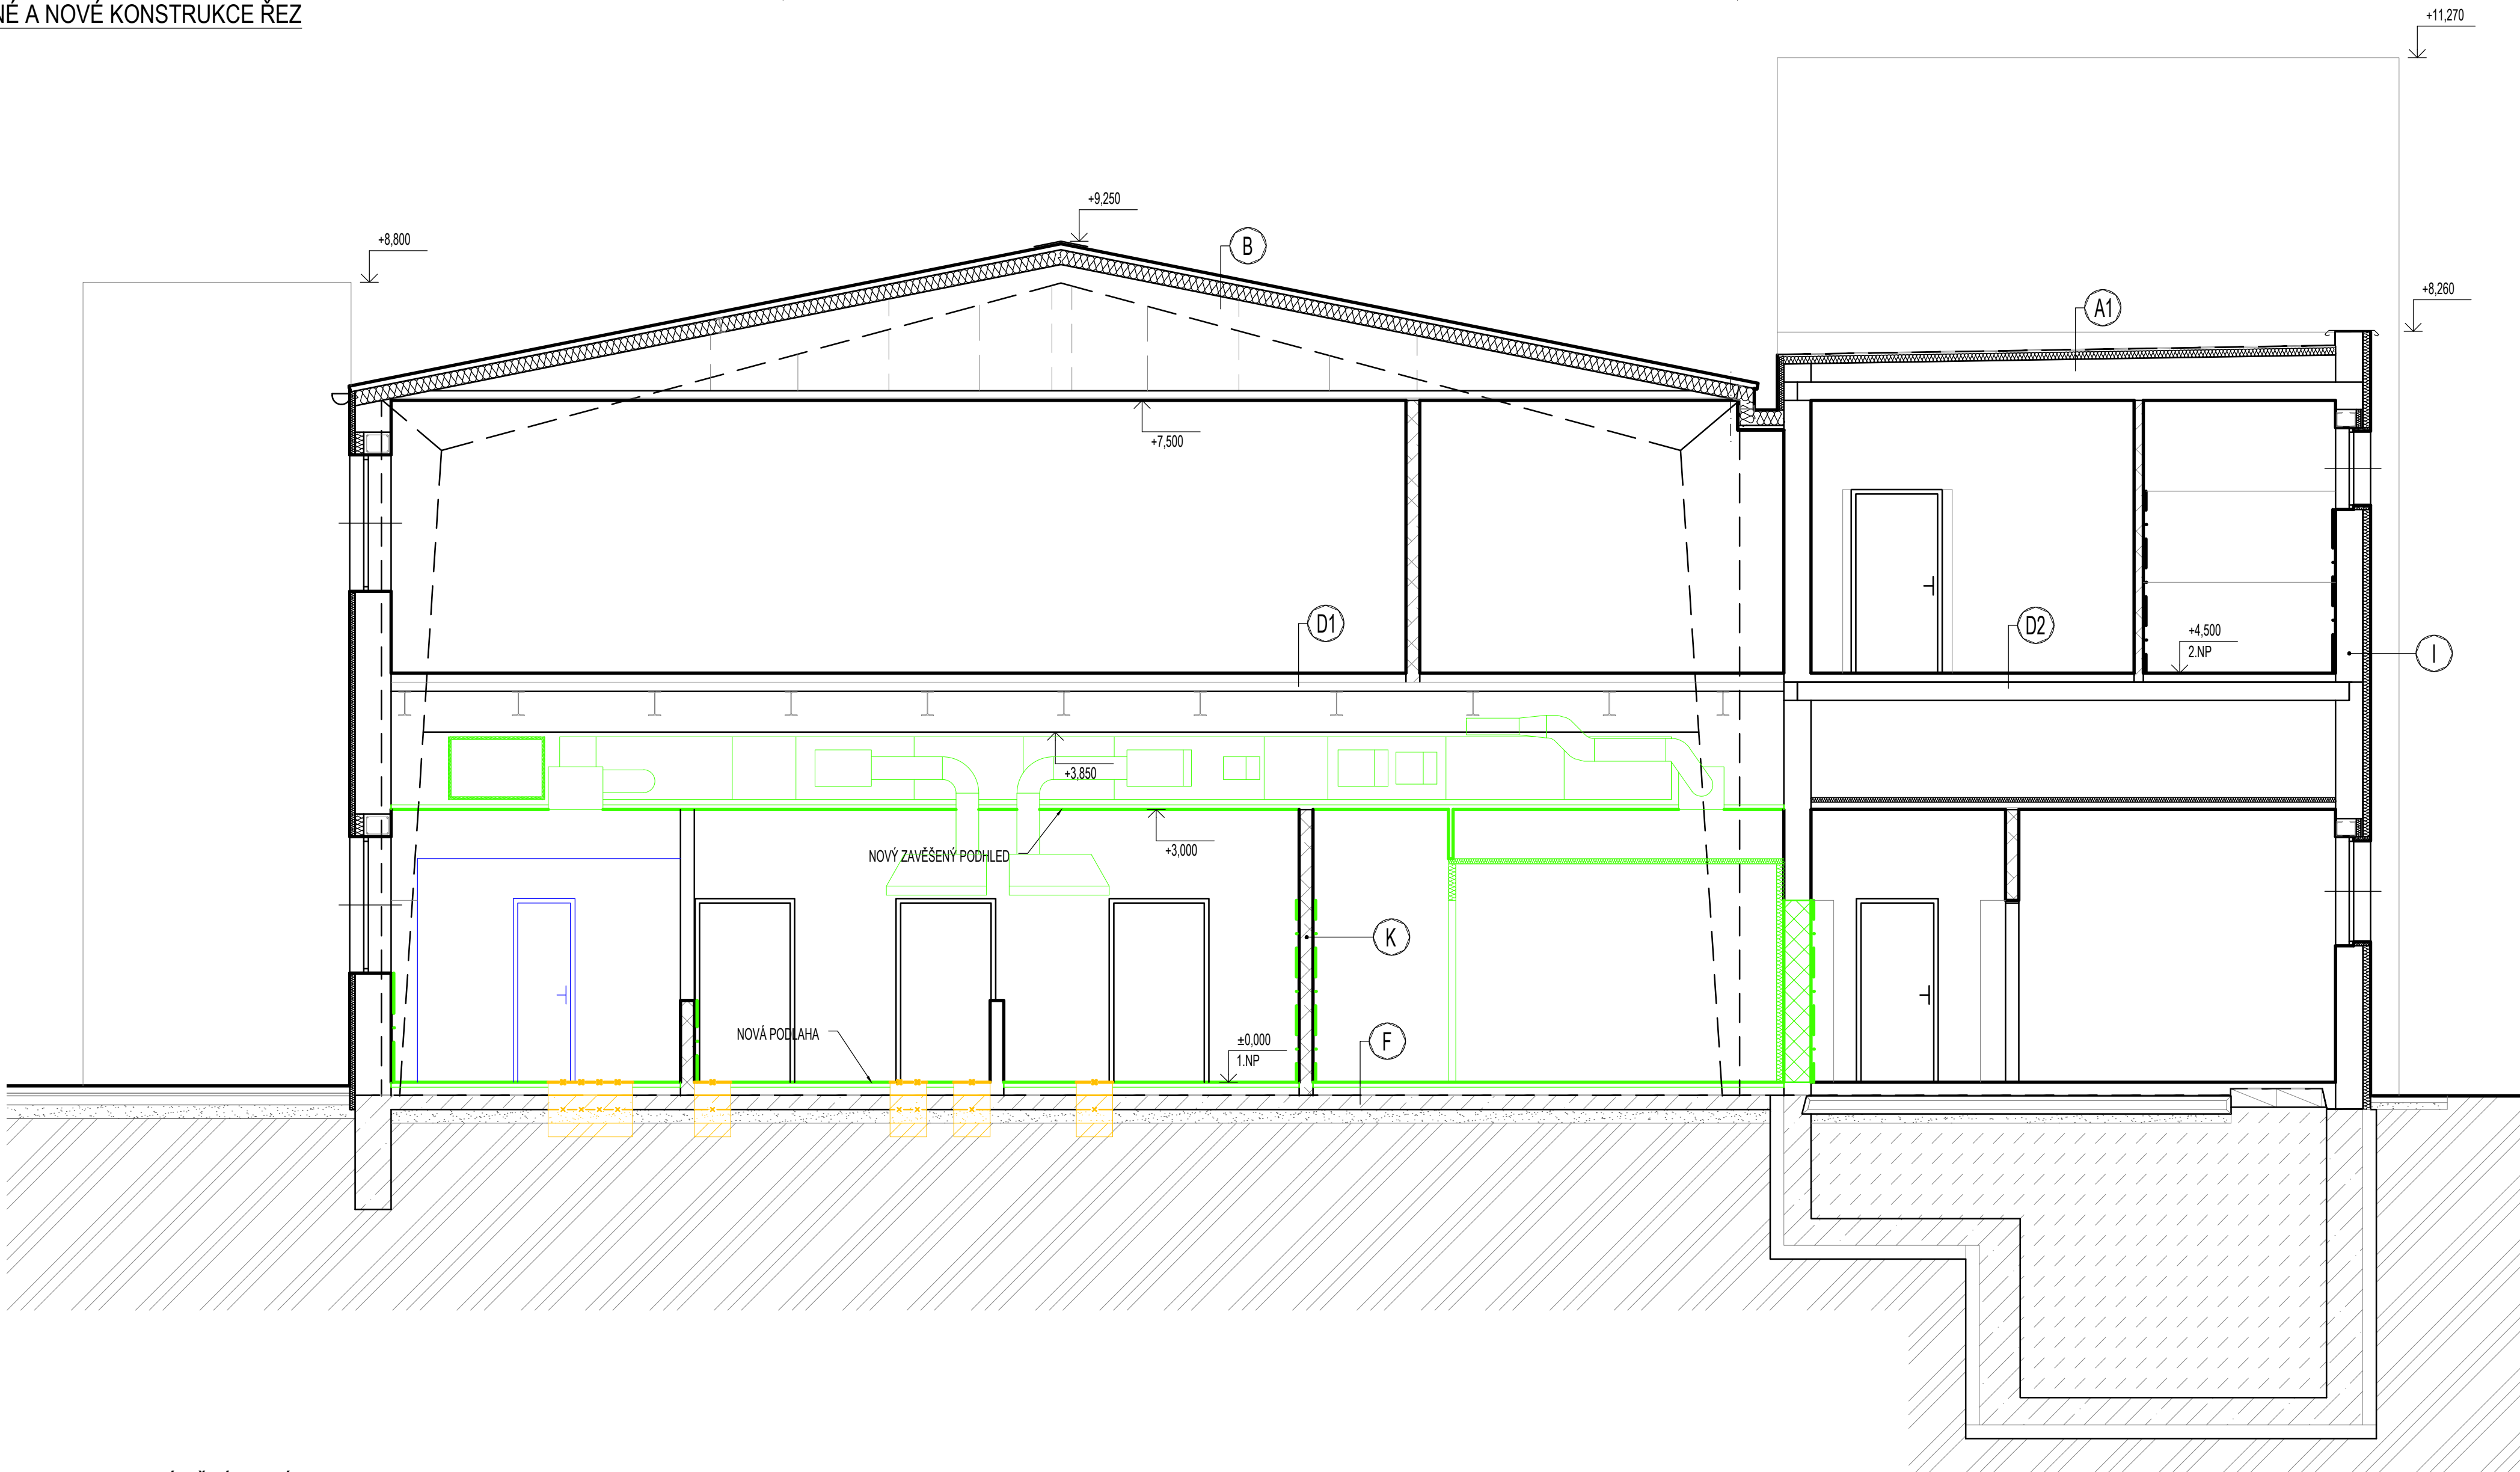

POSTUP PROVÁDĚNÍ NOVÉ PODLAHY

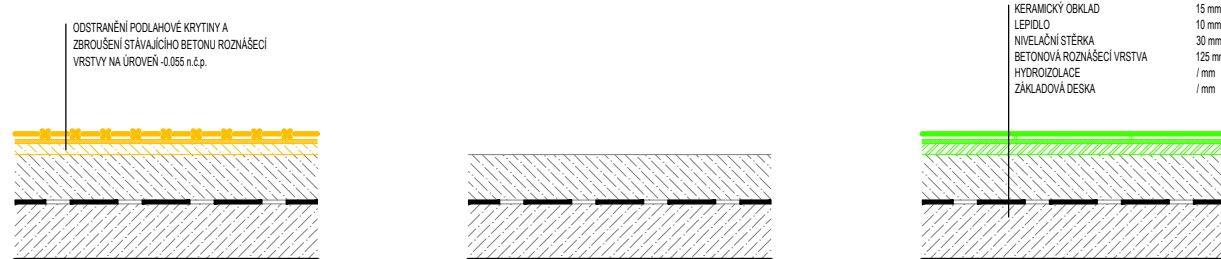

DETAIL ŽLABU

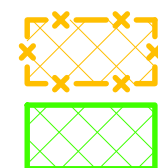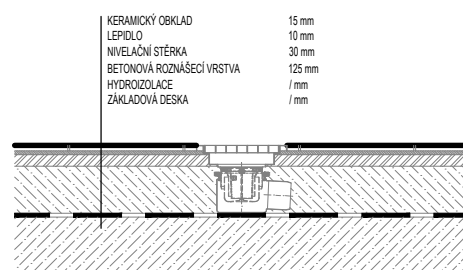

BOURÁNÍ, DEMOLICE

NOVÉ KCE

Akce: Administrativní Budova Horosedly

Umístění: Horosedly 21, 398 06 Mirovec

Investor: Obec Horosedly

Proiectura Dana s.r.o.
PROJEKCE - INŽENÝRING - REALIZACE
U tunelu 152, Senohrady 251 66
IČ: 172 197 87, DIČ: CZ172 197 87
tel. +420 734 745 727, info@proiecturadana.cz

Projektant: Timon Švancer

Zodp. projektant: Ing. Michal Nečas

Autor projektant: PROJEKTANT_Z

NA TUTO DOKUMENTACI SE VZTAHUJÍ AUTORSKÁ PRÁVA. NENÍ URČENA PRO ZHOTOVENÍ KOPÍ A JAKÝCHKOLIV REPRODUKCI BEZ SOUHLASU PROIEKTURA DANA s.r.o.


Stupeň: STUDIE

Číslo zakázky: 24016

Část PD: D.1.1

Obsah:

DEMOLOVANÉ A NOVÉ KONSTRUKCE - ŘEZ

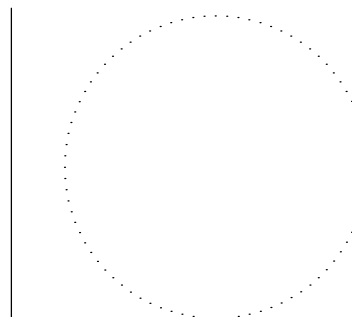

Datum: 03/2024

Měřítko: 1:50

Číslo přílohy:

D.1.1-19

Formát: 10x44

Paré: