PODÉLNY PROFIL 1:1000/1:100
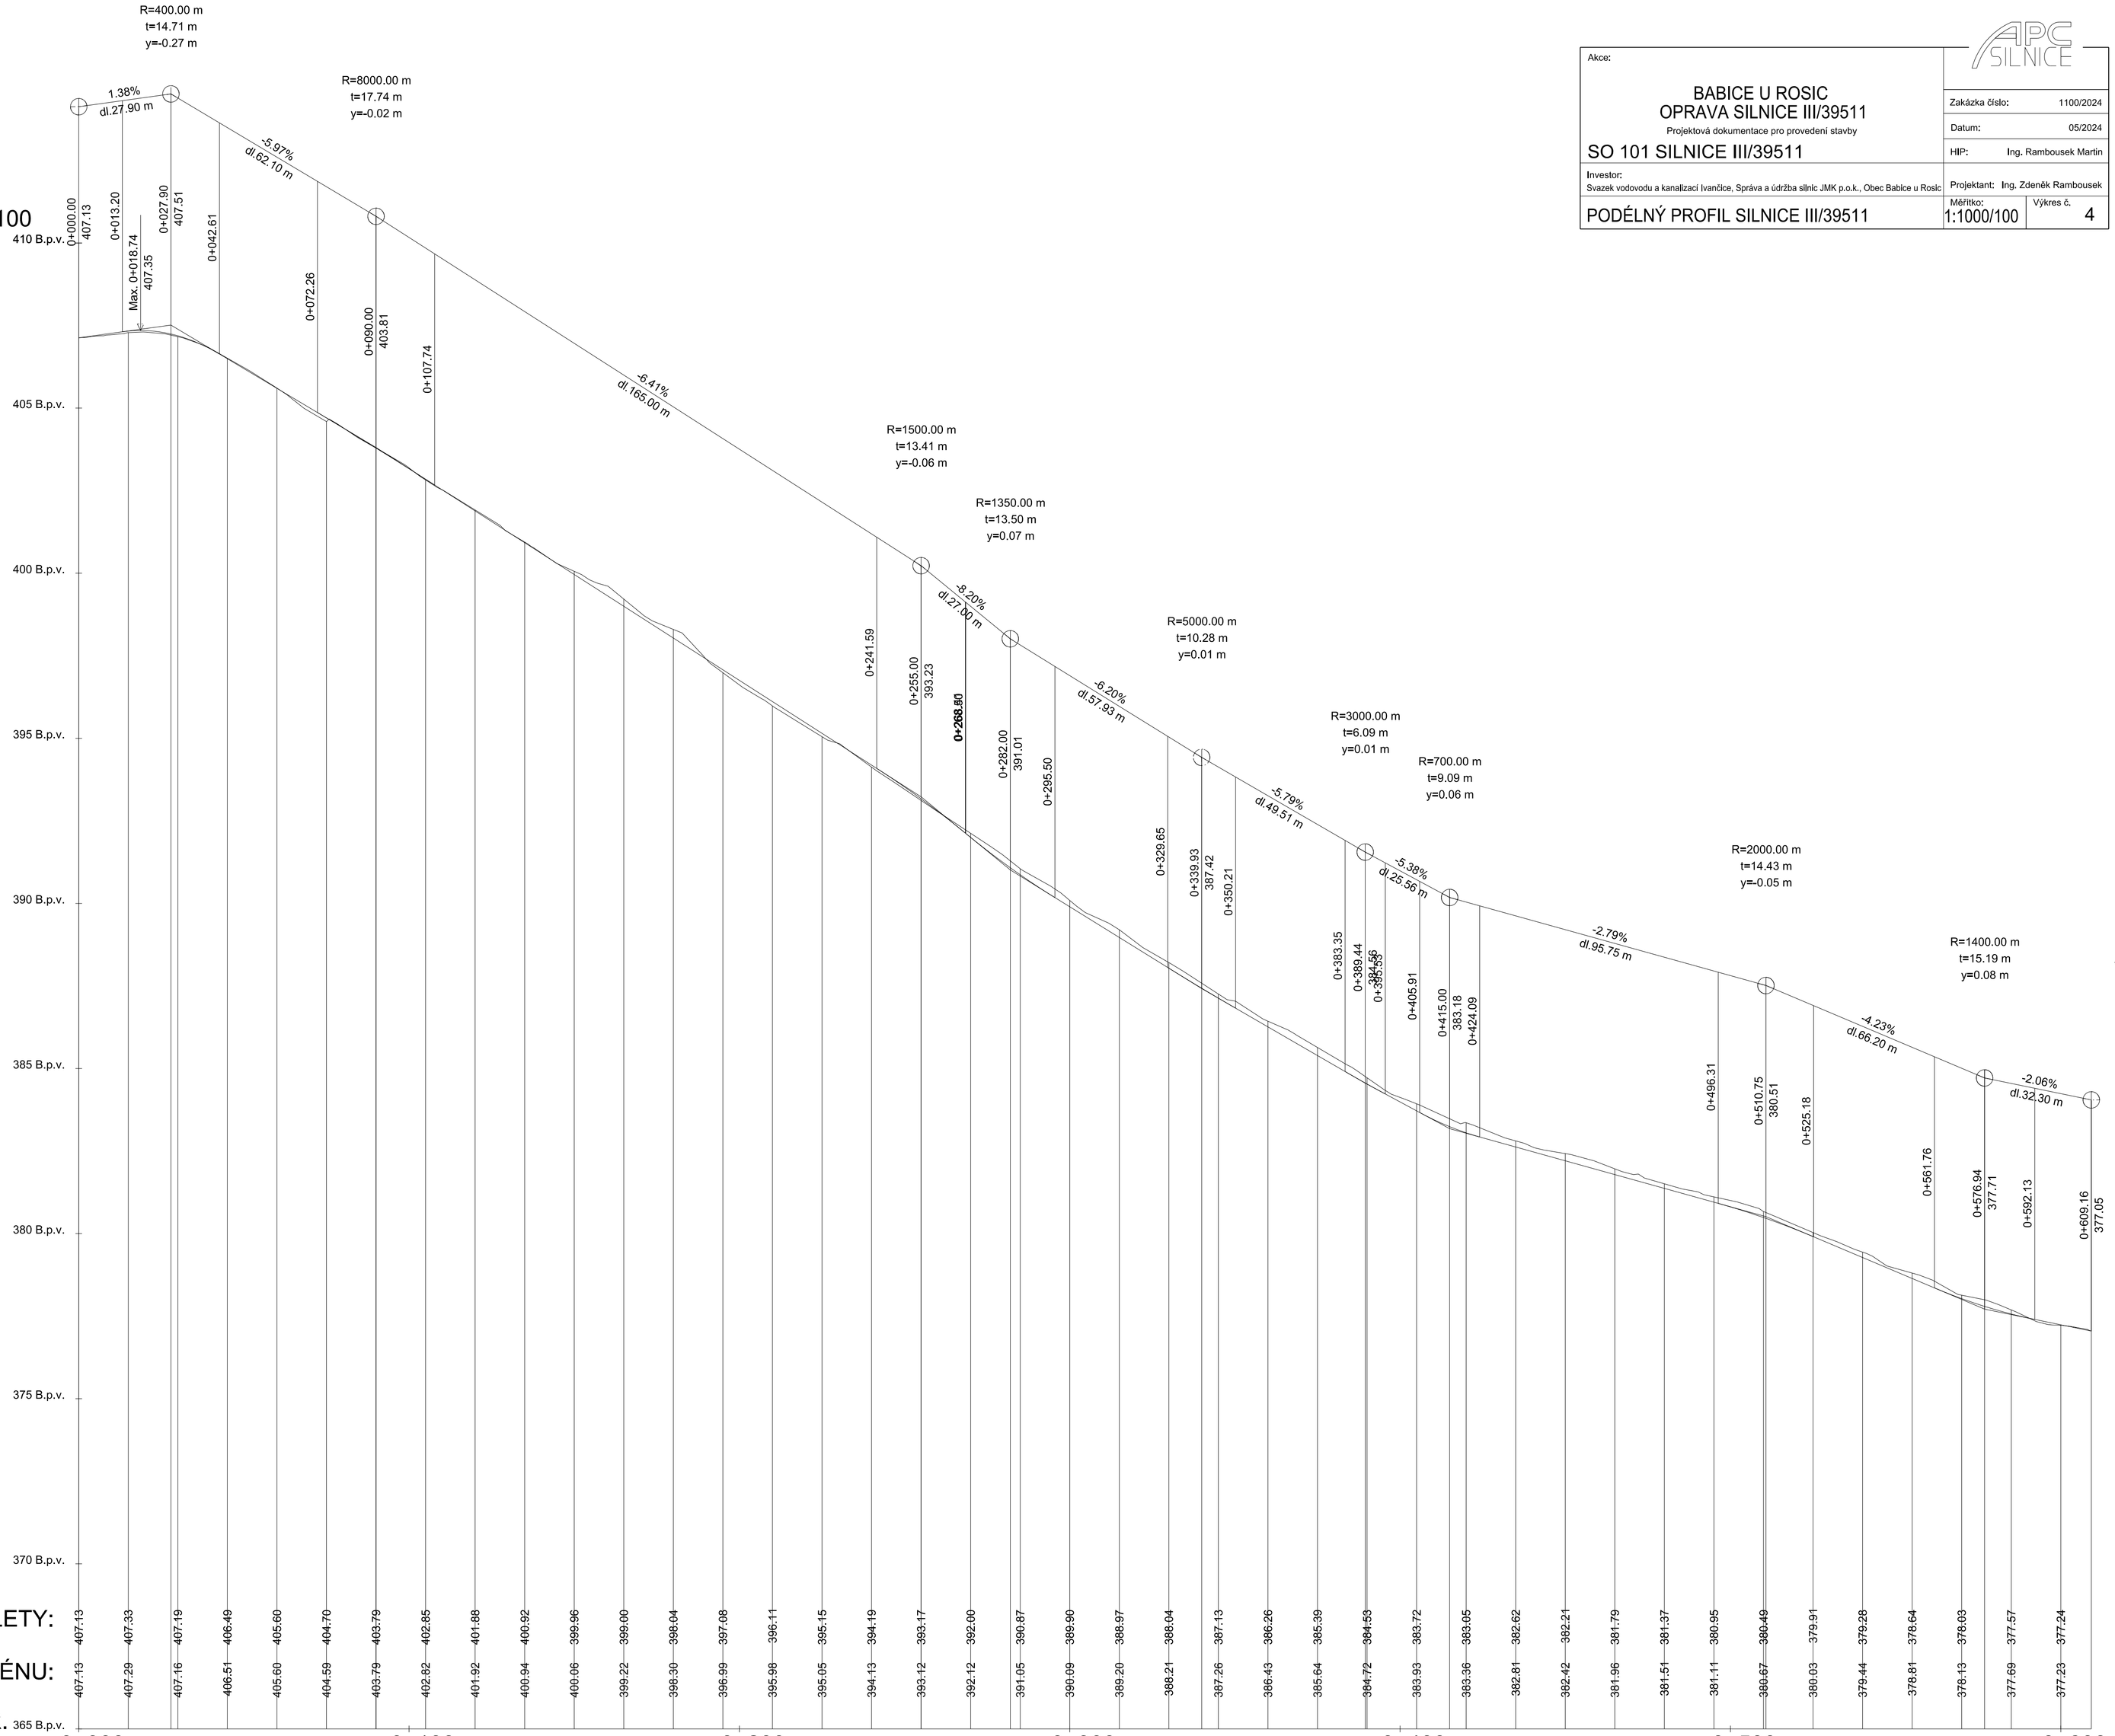
Akce:	APC SILNICE
BABICE U ROSIC OPRAVA SILNICE III/39511 Projektová dokumentace pro provedení stavby	Zakázka číslo: 1100/2024 Datum: 05/2024
SO 101 SILNICE III/39511	HIP: Ing. Rambousek Martin
Investor: Svazek vodovodu a kanalizací Ivančice, Správa a údržba silnic JMK p.o.k., Obec Babice u Rosic	Projektant: Ing. Zdeněk Rambousek
PODÉLNÝ PROFIL SILNICE III/39511	Měřítko: 1:1000/100 — Výkres č.: 4