


SITUACE

Úprava návsi
M 1: 250

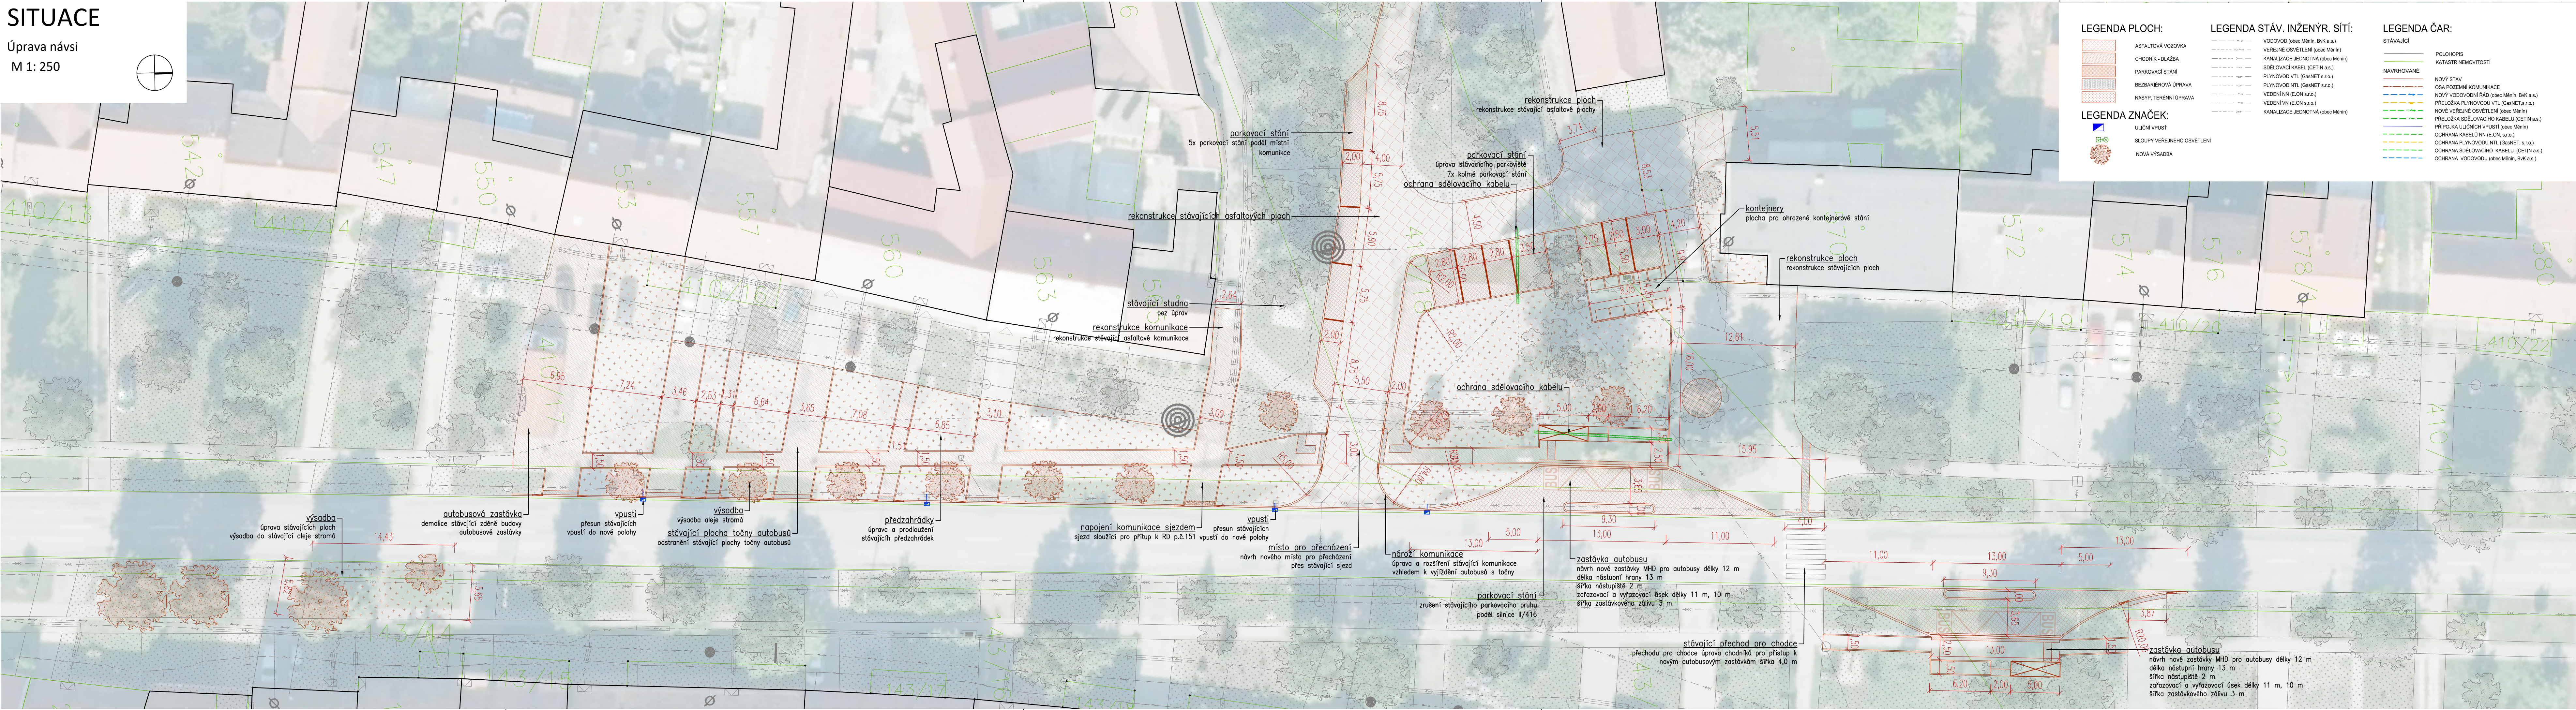

LEGENDA PLOCH:

- ASFALOVÁ VOZOVKA
- CHODNÍK - DLAŽBA
- PARKOVACÍ STÁNÍ
- BEZBARÉROVÁ ÚPRAVA
- NÁSYP, TERÉNNÍ ÚPRAVA

LEGENDA ZNAČEK:

- ULIČNÍ VPUST
- SLoupky veřejného osvětlení
- NOVÁ VÝSADBA

LEGENDA STÁV. INŽENÝR. SÍTÍ:

- VODOVOD (obec Měnin, BvK a.s.)
- VEŘEJNÉ OSVĚTLENÍ (obec Měnin)
- KANALIZACE JEDNOTNÁ (obec Měnin)
- SÍŤOVACÍ KABEL (ČETIN a.s.)
- PLYNOVOD VTL (GASNET s.r.o.)
- PLYNOVOD NTL (GASNET s.r.o.)
- VEDENÍ NN (E.ON s.r.o.)
- VEDENÍ VN (E.ON s.r.o.)
- KANALIZACE JEDNOTNÁ (obec Měnin)

LEGENDA ČAR:

STÁVAJÍCÍ

- POLOHOVIS
- KATASTR NEMOVITOSTÍ

NAVHROVANÉ

- NOVÝ STAV
- OSA POZEMNÍ KOMUNIKACE
- NOVÝ VODOVODNÍ ŘÁD (obec Měnin, BvK a.s.)
- PŘELOŽKA PLYNOVODU VTL (GASNET s.r.o.)
- NOVÉ VEŘEJNÉ OSVĚTLENÍ (obec Měnin)
- PŘELOŽKA SÍŤOVACÍHO KABELU (ČETIN a.s.)
- PŘÍPOJKA ULIČNÍCH VPUSTŮ (obec Měnin)
- OCHRANA KABELŮ NN (E.ON s.r.o.)
- OCHRANA PLYNOVODU NTL (GASNET s.r.o.)
- OCHRANA SÍŤOVACÍHO KABELU (ČETIN a.s.)
- OCHRANA VODOVODU (obec Měnin, BvK a.s.)

Souřadný systém S-JTSK; výškový systém Bpv

Přehled revizí				
00	12/2023	Čistopis	JDi	DBo
Č.	Datum	Popis	Vypr.	Kontr.

Objednatel

Obec Měnin
Měnin 34, 664 57 Měnin
Česká republika

Koordinátor

Plus Projekt, s.r.o.
třída Kpt. Jaroše 1932/13, 602 00 Brno
Česká republika

Projektant

Ing. Darius Boljšek
Autorizovaný inženýr pro dopravní stavby
Veľkopavlovická 4065/3, Brno - Vinohrady, 628 00
Česká republika

MAJAG s.r.o.
Malinovského náměstí 603/4, 602 00 Brno-střed
Česká republika

Kraj: Jihomoravský
Obec: Měnin
Katastrální území: Měnin [693090]

Akce

Technická studie - komunikace a zpevněné plochy v obci Měnin

Část					B. Výkresy		
Navrhl/vypracoval		Ing. arch. Lenka Haasová		<div>Zpracovatel části</div> <div>MAJAG</div> <div>MAJAG s.r.o. Malinovského náměstí 603/4 602 00 Brno-střed Česká republika</div>			
Zodp. projektant		Ing. et Ing. arch. Pavel Juriček					
Technická kontrola		Ing. Dáruis Boljšek					
Hlavní inženýr projektu		Ing. Dáruis Boljšek					
Název přílohy				Měřítko	Číslo kopie		
Situace - Úprava návsi				1:250			
Stupeň dok.	Číslo smł. obj.	Číslo akce	Číslo přílohy		02.9		
TS	-	-					