PŮDORYS 1.NP - bourací práce

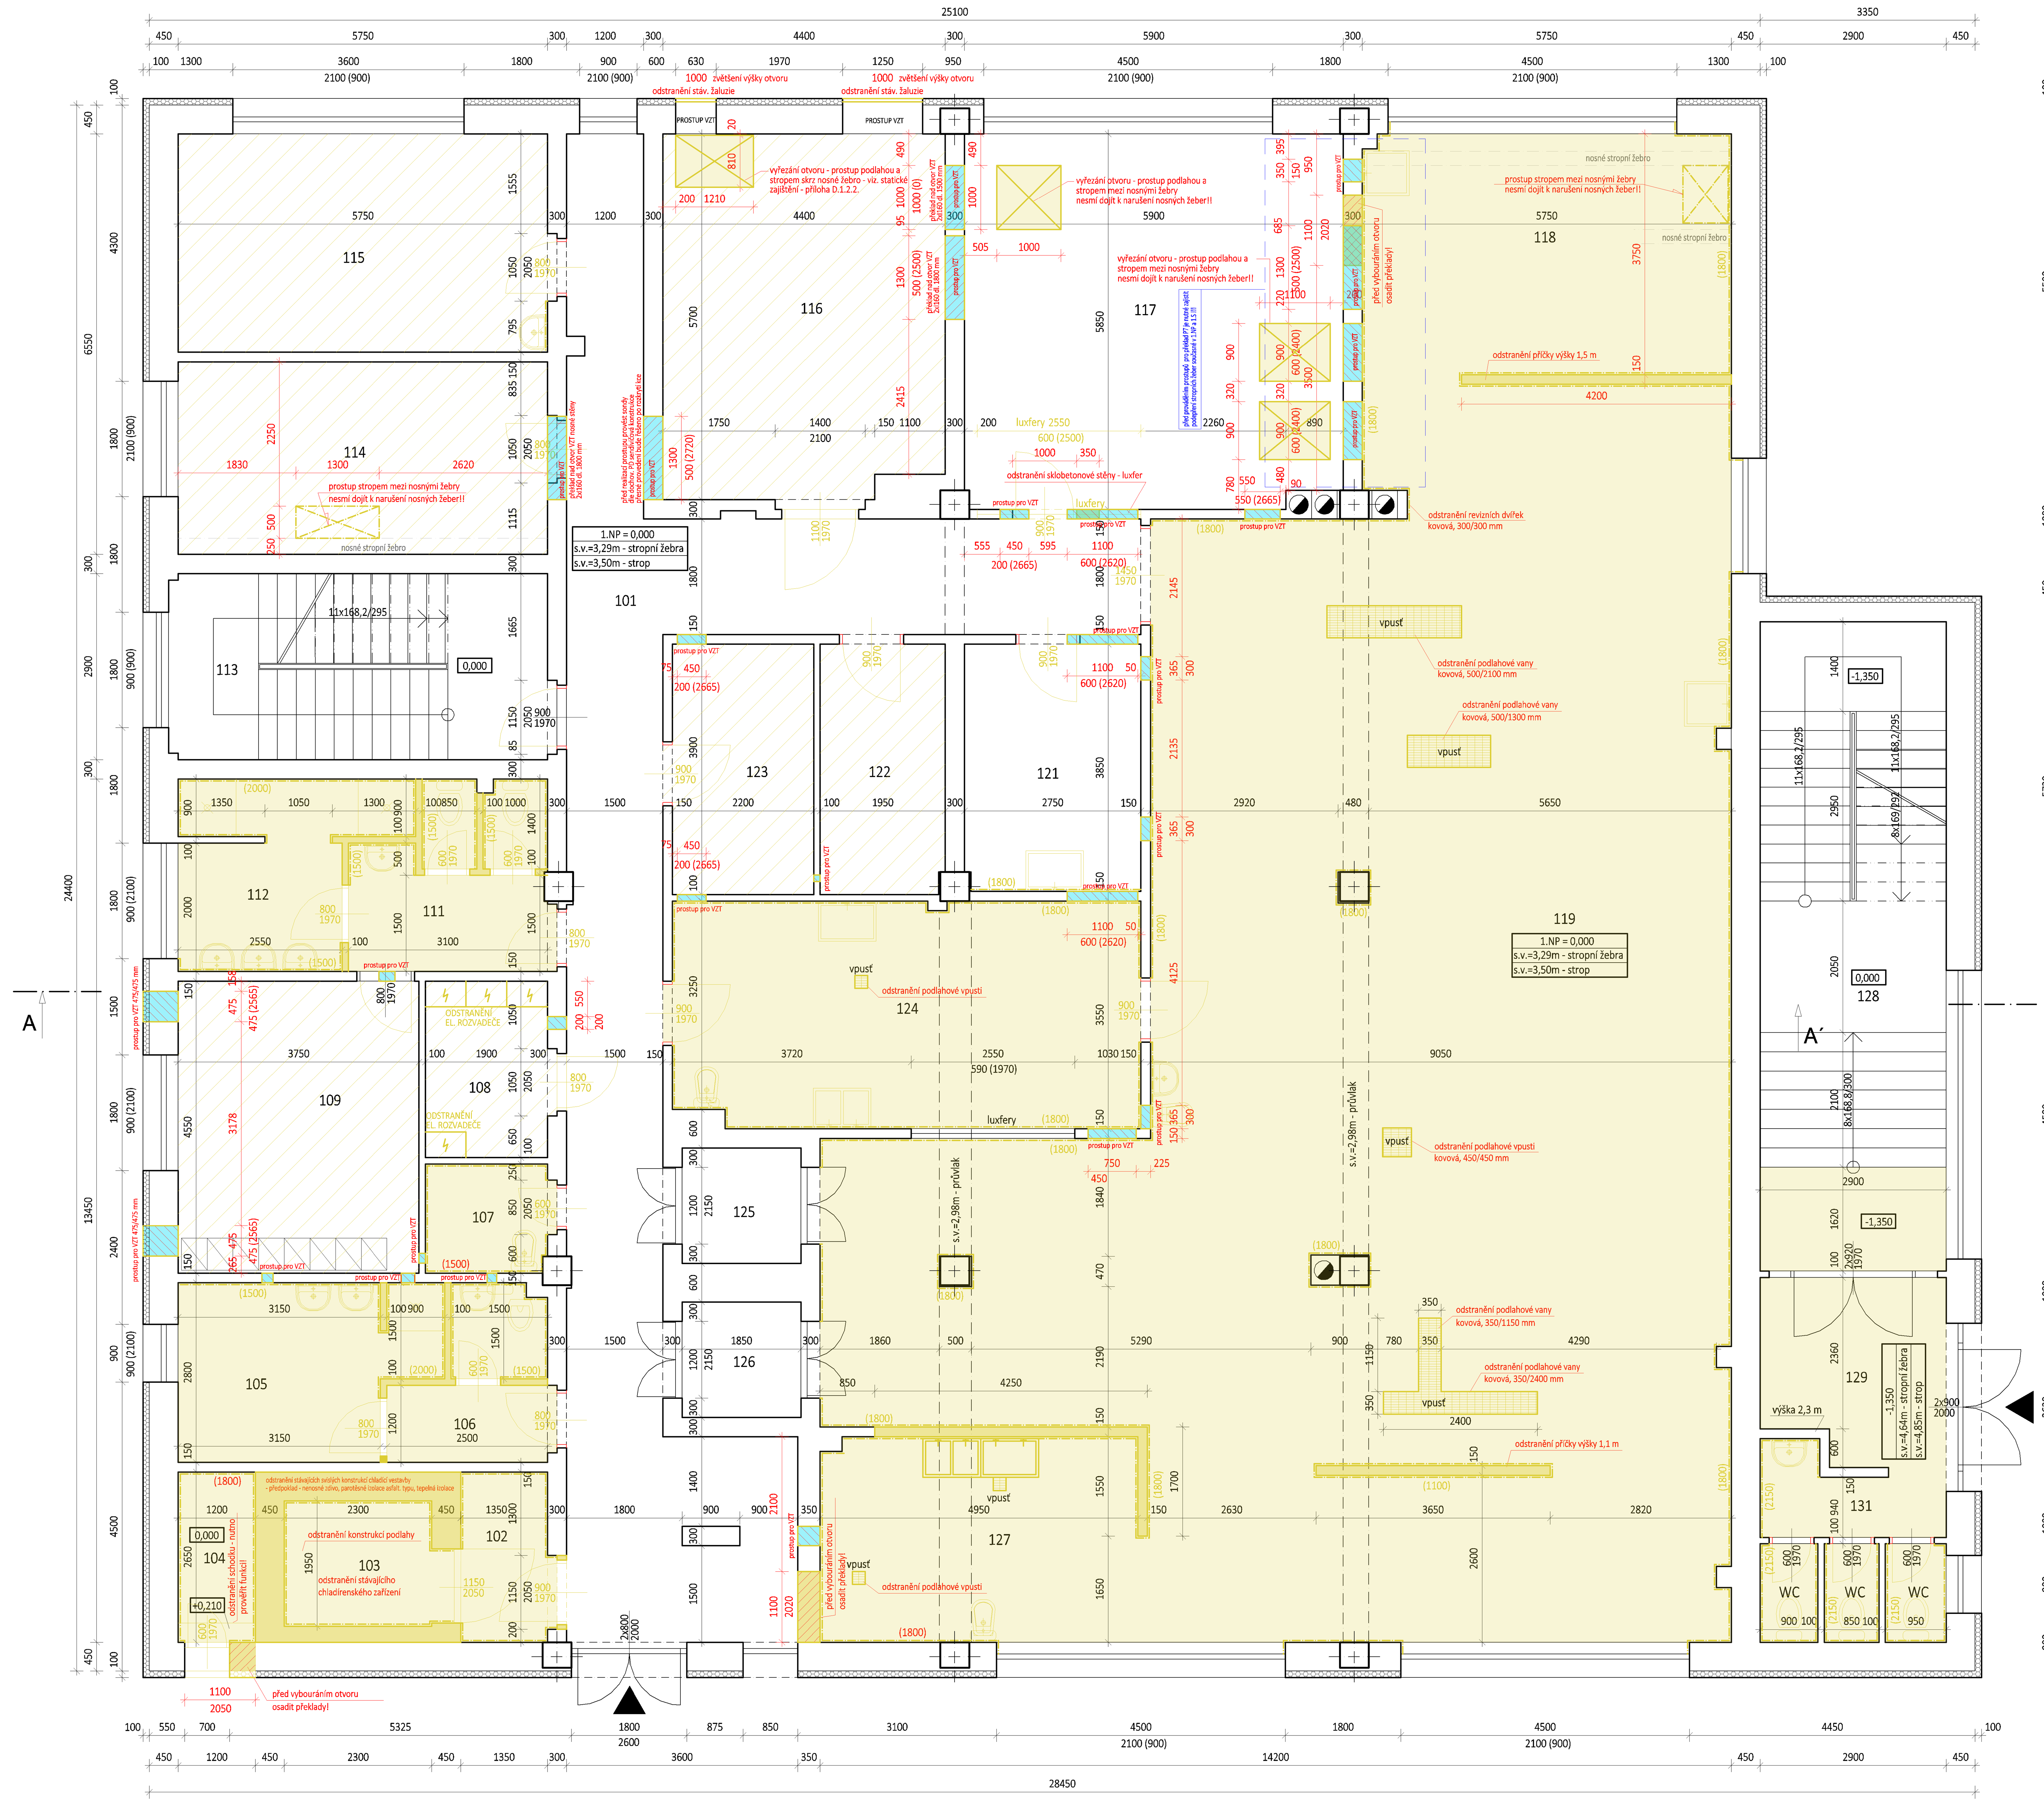

LEGENDA MÍSTNOSTÍ - BOURACÍ PRÁCE

Č. M.	NÁZEV MÍSTNOSTI	PLOCHA [m²]	POVRCHOVÁ ÚPRAVA PODLAHY	ŘEŠENÁ SKLADBA	POVRCHOVÁ ÚPRAVA STĚN	POVRCHOVÁ ÚPRAVA STROPU	OBKLADY	POZNÁMKA
101	CHODBA	53,17	KERAMICKÁ DLAŽBA		ODSTRANĚNÍ STÁV. NÁTĚRŮ	ODSTRANĚNÍ STÁV. NÁTĚRŮ	KERAMICKÝ SOKL	
102	PŘEDSÍŇ MRAŽÁK	3,75	TERACO DLAŽBA	X8	ODSTRANĚNÍ STÁV. NÁTĚRŮ	ODSTRANĚNÍ STÁV. NÁTĚRŮ	ODSTRANĚNÍ KERAM. OBKLADU	
103	CHLADÍRNA	4,50	KERAMICKÁ DLAŽBA	X8	ODSTRANĚNÍ STÁV. NÁTĚRŮ	ODSTRANĚNÍ STÁV. NÁTĚRŮ	ODSTRANĚNÍ KERAM. OBKLADU	V PODLAZE IZOLAČ. SOUVR. CHADÍRNY
104	SKLAD KUCH. ODPADU	3,18	ODSTRANĚNÍ STÁV. DLAŽBY	X8	ODSTRANĚNÍ STÁV. NÁTĚRŮ	ODSTRANĚNÍ STÁV. NÁTĚRŮ	ODSTRANĚNÍ KERAM. OBKLADU	
105	UMÝVÁRNA + SPRCHA A ŠATNA MUŽI	10,25	ODSTRANĚNÍ STÁV. DLAŽBY	X5	ODSTRANĚNÍ STÁV. NÁTĚRŮ	ODSTRANĚNÍ STÁV. NÁTĚRŮ	ODSTRANĚNÍ KERAM. SOKLU + OBKLADU	
106	WC + PŘEDSÍŇ WC MUŽI	5,17	ODSTRANĚNÍ STÁV. DLAŽBY	X5	ODSTRANĚNÍ STÁV. NÁTĚRŮ	ODSTRANĚNÍ STÁV. NÁTĚRŮ	ODSTRANĚNÍ KERAM. SOKLU + OBKLADU	
107	ÚKLIDOVÁ MÍSTNOST	3,22	ODSTRANĚNÍ STÁV. DLAŽBY	X2	ODSTRANĚNÍ STÁV. NÁTĚRŮ	ODSTRANĚNÍ STÁV. NÁTĚRŮ	ODSTRANĚNÍ KERAM. OBKLADU	
108	ELEKTRO ROZVODNA	5,23	ODSTRANĚNÍ STÁV. PVC A STÁV. NÁTĚRU		ODSTRANĚNÍ STÁV. NÁTĚRŮ	ODSTRANĚNÍ STÁV. NÁTĚRŮ		
109	ŠATNA ŽENY	17,06	ODSTRANĚNÍ STÁV. PVC VČ. LEPIDLA		ODSTRANĚNÍ STÁV. NÁTĚRŮ	ODSTRANĚNÍ STÁV. NÁTĚRŮ		
111	PŘEDSÍŇ WC A WC ŽENY	7,74	ODSTRANĚNÍ STÁV. DLAŽBY	X5	ODSTRANĚNÍ STÁV. NÁTĚRŮ	ODSTRANĚNÍ STÁV. NÁTĚRŮ	ODSTRANĚNÍ KERAM. SOKLU + OBKLADU	
112	UMÝVÁRNA A SPRCHY ŽENY	8,54	ODSTRANĚNÍ STÁV. DLAŽBY	X5	ODSTRANĚNÍ STÁV. NÁTĚRŮ	ODSTRANĚNÍ STÁV. NÁTĚRŮ	ODSTRANĚNÍ KERAM. SOKLU + OBKLADU	
113	SCHODIŠTĚ	17,08	KERAMICKÁ DLAŽBA		ODSTRANĚNÍ STÁV. NÁTĚRŮ	ODSTRANĚNÍ STÁV. NÁTĚRŮ	KERAMICKÝ SOKL	
114	SKLAD MRAŽENÝCH VÝROBKŮ	17,25	ODSTRANĚNÍ STÁV. PVC VČ. LEPIDLA		ODSTRANĚNÍ STÁV. NÁTĚRŮ	ODSTRANĚNÍ STÁV. NÁTĚRŮ		
115	KANCELÁŘ	19,55	ODSTRANĚNÍ STÁV. KOBERCE		ODSTRANĚNÍ STÁV. NÁTĚRŮ	ODSTRANĚNÍ STÁV. NÁTĚRŮ		
116	STROJOVNA VZDUCHOTECHNIKY	24,64	ODSTRANĚNÍ STÁV. NÁTĚRU		ODSTRANĚNÍ STÁV. NÁTĚRŮ	ODSTRANĚNÍ STÁV. NÁTĚRŮ		
117	SKLAD SUCHÝCH POTRAVIN	34,27	KERAMICKÁ DLAŽBA		ODSTRANĚNÍ STÁV. NÁTĚRŮ	ODSTRANĚNÍ STÁV. NÁTĚRŮ	KERAMICKÝ SOKL	
118	PŘÍPRAVA TĚSTA A MOUČNÍKŮ	21,74	ODSTRANĚNÍ STÁV. DLAŽBY	X6	ODSTRANĚNÍ STÁV. NÁTĚRŮ	ODSTRANĚNÍ STÁV. NÁTĚRŮ	ODSTRANĚNÍ KERAM. OBKLADU	
119	KUCHYNĚ - VARNA	193,50	ODSTRANĚNÍ STÁV. DLAŽBY	X6	ODSTRANĚNÍ STÁV. NÁTĚRŮ	ODSTRANĚNÍ STÁV. NÁTĚRŮ	ODSTRANĚNÍ KERAM. OBKLADU	
121	VÝDEJNA DO VÁRNIC	10,56	KERAMICKÁ DLAŽBA		ODSTRANĚNÍ STÁV. NÁTĚRŮ	ODSTRANĚNÍ STÁV. NÁTĚRŮ	ODSTRANĚNÍ KERAM. SOKLU + OBKLADU	
122	PŘÍRUČNÍ SKLAD	7,57	ODSTRANĚNÍ STÁV. PVC VČ. LEPIDLA		ODSTRANĚNÍ STÁV. NÁTĚRŮ	ODSTRANĚNÍ STÁV. NÁTĚRŮ		
123	SKLAD ČISTÍCÍCH PROSTŘEDKŮ	8,58	ODSTRANĚNÍ STÁV. PVC VČ. LEPIDLA		ODSTRANĚNÍ STÁV. NÁTĚRŮ	ODSTRANĚNÍ STÁV. NÁTĚRŮ		
124	ČISTÁ PŘÍPRAVNA MASA	25,62	ODSTRANĚNÍ STÁV. DLAŽBY	X5	ODSTRANĚNÍ STÁV. NÁTĚRŮ	ODSTRANĚNÍ STÁV. NÁTĚRŮ	ODSTRANĚNÍ KERAM. OBKLADU	
125	NÁKLADNÍ VÝTAH - ČISTÝ PROVOZ	3,33	PVC					
126	NÁKLADNÍ VÝTAH - ŠPINAVÝ PROVOZ	3,33	PVC					
127	UMÝVÁRNA KUCHYŇSKÉHO NÁDOBÍ	15,76	ODSTRANĚNÍ STÁV. DLAŽBY	X6	ODSTRANĚNÍ STÁV. NÁTĚRŮ	ODSTRANĚNÍ STÁV. NÁTĚRŮ	ODSTRANĚNÍ KERAM. OBKLADU	
128	SCHODIŠTĚ	29,35	ODSTRANĚNÍ STÁV. DLAŽBY 4.7 m²	X2	ODSTRANĚNÍ STÁV. NÁTĚRŮ	ODSTRANĚNÍ STÁV. NÁTĚRŮ	ODSTRANĚNÍ KERAM. SOKLU	
129	ZÁDVEŘÍ	7,94	KERAMICKÁ DLAŽBA	X2	ODSTRANĚNÍ STÁV. NÁTĚRŮ	ODSTRANĚNÍ STÁV. NÁTĚRŮ	ODSTRANĚNÍ KERAM. SOKLU	
131	PŘEDSÍŇ WC A WC	7,55	KERAMICKÁ DLAŽBA	X2	ODSTRANĚNÍ STÁV. NÁTĚRŮ	ODSTRANĚNÍ STÁV. NÁTĚRŮ	ODSTRANĚNÍ KERAM. OBKLADU	

LEGENDA

Legenda bouraných podlahových konstrukcí:

- Odstranění celkového souvrství stávající podlahové konstrukce - viz. skladby podlah
- Odstranění nášlapné vrstvy podlahové konstrukce - viz. skladby podlah

Legenda bouraných svislých konstrukcí:

- Bourané konstrukce ze zdiva cihelného nenosného - tloušťka a rozsah dle PD
- Bourané konstrukce ze zdiva cihelného nosného - tloušťka a rozsah dle PD
- Prostupy pro VZT - přesné umístění bude koordinováno s dodavatelem VZT!!

- Odstranění stávajícího dveřního křídla
- Přebroušení, odmaštění nebo odstranění stávajících nesoudržných nátěrů ocel. zárubní
- Odstranění stávajícího dveřního křídla
- Odstranění stávající ocelové zárubně
- Odstranění stávajícího dřev. prahu
- Demontáž a odstranění stávajících zařizovacích předmětů

Skladby podlah

X1

keramická dlažba brokovaná	8 mm
maltové lože MC 100	17 mm
ochrana z jemnozrnné cementové malty MC 100	15 mm
vodotěsná izolace - 2 x sklobit	10 mm
penetrační nátěr	
cementový potěr B 135 - hlazený	30 mm
lepenka A 400	
Fibrex	20 mm
stropní nosná konstrukce	
Celkem	100 mm

X2

teracová dlažba	25 mm
maltové lože MC 100	20 mm
cementový potěr B 135	35 mm
lepenka A 400	
Fibrex	20 mm
stropní nosná konstrukce	
Celkem	45 mm

X5

keramická dlažba	8 mm
maltové lože MC 100	17 mm
ochrana z jemnozrnné cementové malty MC 100	15 mm
vodotěsná izolace - 2 x sklobit	10 mm
penetrační nátěr	
cementový potěr B 135 - hlazený	30 mm
lepenka A 400	
Fibrex	20 mm
stropní nosná konstrukce	
Celkem	100 mm

X6

keramická dlažba brokovaná	8 mm
maltové lože MC 100	17 mm
ochrana z jemnozrnné cementové malty MC 100	15 mm
vodotěsná izolace - 2 x sklobit	10 mm
penetrační nátěr	
cementový potěr B 135 - hlazený ve spádu	80 mm
lepenka A 400	
Fibrex	20 mm
stropní nosná konstrukce	
Celkem	150 mm

X8

keramická dlažba	8 mm
maltové lože MC 100	17 mm
cementový potěr B 135	40 mm
lepenka A 400	
deska Velox (heraklit)	35 mm
izolace proti zemní vlhkosti	
podkladní betonová deska	
Celkem	25 mm

X12

teracová dlažba	25 mm
maltové lože MC 100	20 mm
cementový potěr B 135	35 mm
lepenka A 400	
Fibrex	20 mm
stropní nosná konstrukce	
Celkem	100 mm

Výkresová poznámka:

- nesoudržné a zvětralé omítky budou odstraněny!
- zvětralé a nesoudržné malby stěn i stropů budou odstraněny!
- veškeré ocel. dveřní zárubně budou odmaštěny, přebroušeny případně budou odstraněny nesoudržné stávající nátěry
- přesná poloha vyřezání prostupů přes stropy bude určena na stavbě s ohledem na nosné konstrukce (ŽB stropní žebra)!!

Obecná poznámka:

- podkladem této dokumentaci bylo vlastní zaměření stavby a dochovaná projektová dokumentace z roku 1991 od PVÚ VUT Brno.
- skutečné rozměry všech konstrukcí a výrobků ověří dodavatel na stavbě přeměřením a v případě rozporu s projektem bude kontaktovat projektanta
- před samotnými bouracími pracemi budou do konstrukcí provedeny sondy pro zjištění skutečného stavu!
- projekt v některých případech pracuje s předpoklady, které je nutné korigovat po rozkrytí konstrukcí
- jakékoliv nejasnosti v projektové dokumentaci musí být nahlášeny a konzultovány se zodpovědným projektantem
- jakékoliv změny v projektové dokumentaci musí být neprodleně nahlášeny zodpovědnému projektantovi
- projektant si vyhrazuje právo na změnu návrhu řešení stavebního detailu v průběhu provádění stavby
- veškeré technické a technologické postupy provedení musí být v souladu s technickými a techno. postupy výrobce a dodav. materiálu
- před prováděním nových povrchů a konstrukcí na stávající povrchy a konstrukce, je nutné ověřit jejich unosnost a soudržnost!

TATO PROJEKTOVÁ DOKUMENTACE, ANI JEJÍ ČÁST NESLOUŽÍ JAKO DODAVATELSKÁ ANI DÍLENSKÁ DOKUMETNACE!

Pokud jsou ve výkresové části projektové dokumentaci, v její technické zprávě nebo ve výkazech výměr výjimečně uvedeny obchodní názvy, slouží pouze k upřesnění specifikace technického a kvalitativního standartu. Může být použito i jiných, kvalitativně a technicky obdobných řešení.

Modrý Projekt s.r.o.
Slovácká 3223/83, 690 02 Břeclav
IČ: 04223721, DIČ: CZ04223721

Razítko:

Projektová dokumentace pro provádění stavby

dle přílohy č. 13 vyhlášky č. 499/2006 Sb.

Hlavní inženýr projektu:	Jakub Luňák	Zakázkové číslo:	312/19
Zodpovědný projektant:	Josef Žůl	Formát:	10 x A4
Vypracoval:	Ing. Lukáš Tuček	Datum:	květen 2023
Stavebník:	Střední průmyslová škola Edvarda Beneše a Obchodní akademie Břeclav, příspěvková organizace, nábř. Komenského 1, 690 25 Břeclav	Místo stavby:	k.ú. Břeclav
		Stupeň dokumentace:	DPS
STAVBA:	SPŠ EB Břeclav - komplexní rekonstrukce školní kuchyně s jídelnou včetně vybavení	Paré	
OBJEKT:	D. Dokumentace objektů a technických a technologických zařízení D.1. Dokumentace stavebního nebo inženýrského objektu D.1.1. Architektonicko-stavební řešení	Měřítko	1:50
PŘÍLOHA:	Půdorys 1.NP - bourací práce	Číslo výkresu / Revize	D.1.1.7. / -

Tato dokumentace je duševním vlastnictvím projektanta dle zákona č. 121/2000 Sb. a § 168 odst. 2 stavebního zákona č. 183/2006 Sb. Nesmí být bez předchozího písemného souhlasu kopírována, rozmnožována a zpřístupněna jiným fyzickým, nebo právnickým subjektům.