


PŮDORYS 1.NP - stávající stav

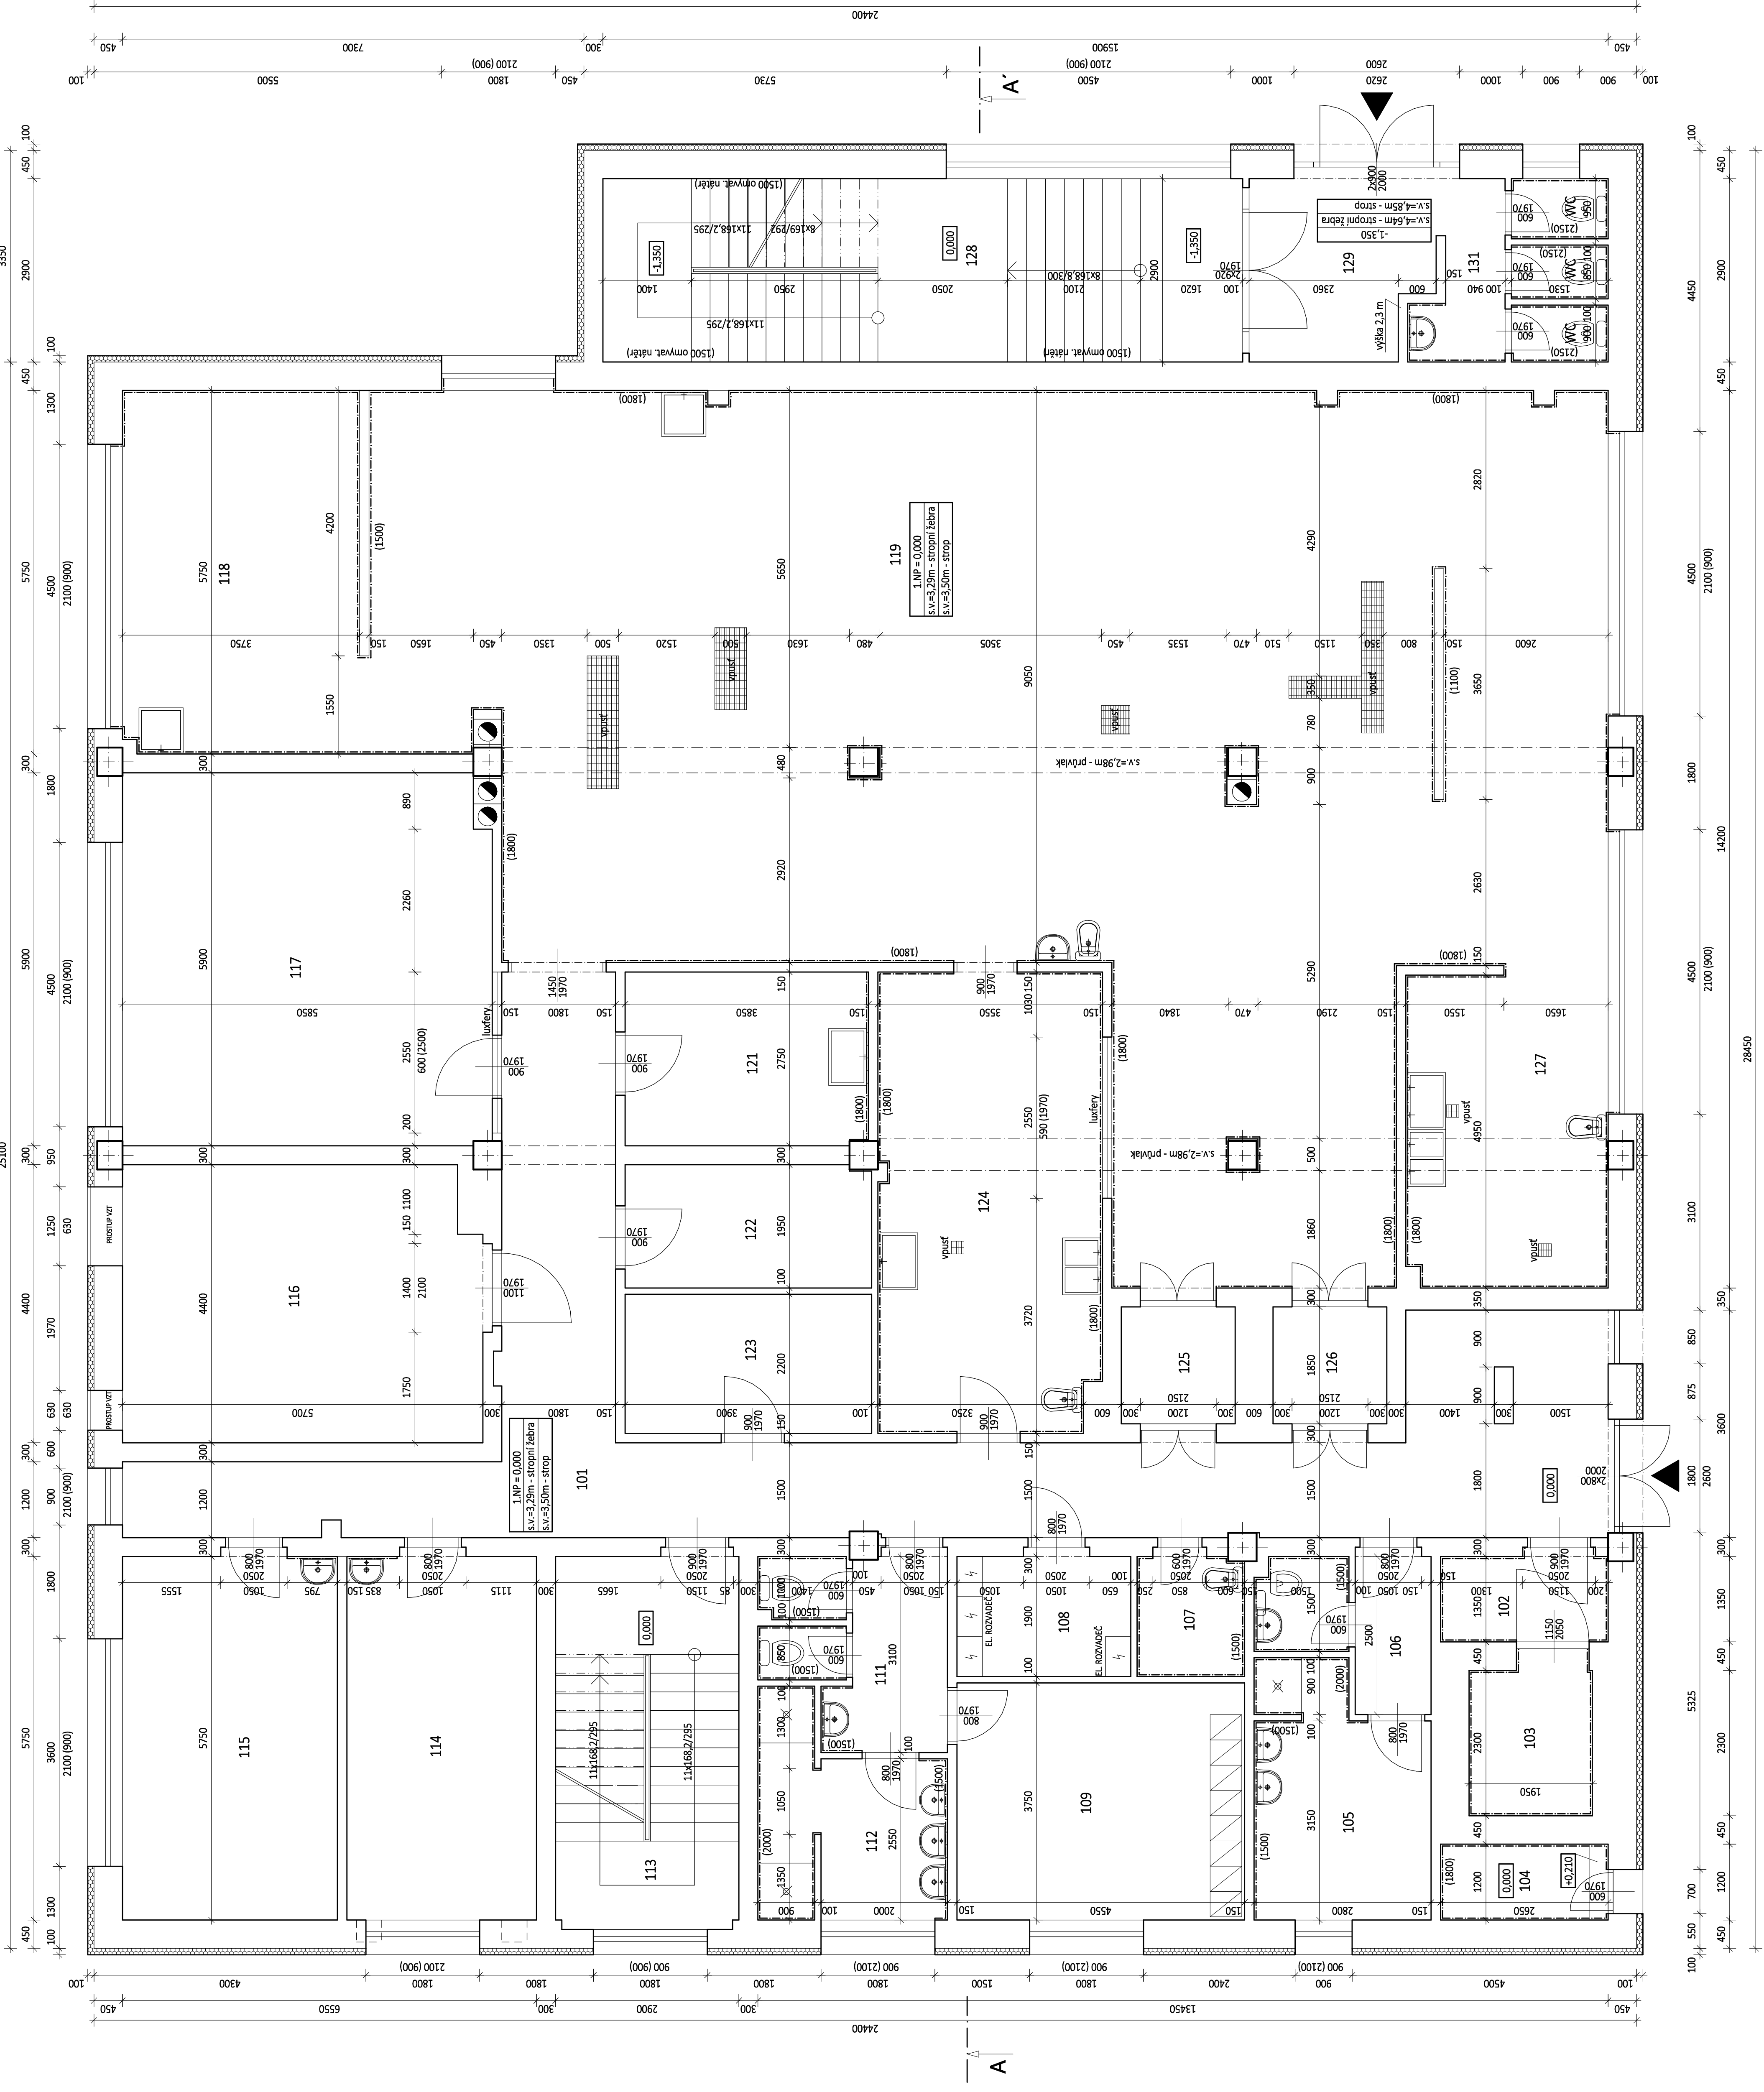

LEGENDA MÍSTNOSTÍ

Č. M.	NAZEV MÍSTNOSTI	PLOCHA [m²]	PORUCHOVÁ ÚPRAVA PLOCHY	PORUCHOVÁ ÚPRAVA STŘEŠNÍ	PORUCHOVÁ ÚPRAVA
101	CHODBA	53,17	KERAMICKÁ DLAŽBA	OMÍTLA + MALBA	KERAMICKÝ DOL
102	PŘESÍŇ MRAŽÁK	3,58	TERAČO DLAŽBA	OMÍTLA + MALBA	KERAMICKÝ DOL
103	MRAŽÁK	4,49	KERAMICKÁ DLAŽBA	OMÍTLA + MALBA	KERAMICKÝ DOL
104	SKLAD KUCH. SPRÁVY	3,18	TERAČO DLAŽBA	OMÍTLA + MALBA	KERAMICKÝ DOL
105	UMÝVÁRNA + SPRÁVA A SATNA MŮD	30,25	KERAMICKÁ DLAŽBA	OMÍTLA + MALBA	KERAMICKÝ DOL
106	WC + PŘESÍŇ WC MŮD	5,17	KERAMICKÁ DLAŽBA	OMÍTLA + MALBA	KERAMICKÝ DOL
107	ULOVÁ MÍSTNOST	3,22	KERAMICKÁ DLAŽBA	OMÍTLA + MALBA	KERAMICKÝ DOL
108	ELEKTRO KUCHOVNÍ	5,23	PVC	OMÍTLA + MALBA	KERAMICKÝ DOL
109	SATNA ŽIVY	17,06	PVC	OMÍTLA + MALBA	KERAMICKÝ DOL
111	PŘESÍŇ WC + WC ŽIVY	7,74	KERAMICKÁ DLAŽBA	OMÍTLA + MALBA	KERAMICKÝ DOL
112	UMÝVÁRNA + SPRÁVA ŽIVY	8,54	KERAMICKÁ DLAŽBA	OMÍTLA + MALBA	KERAMICKÝ DOL
113	SCHODIŠTĚ	17,08	KERAMICKÁ DLAŽBA	OMÍTLA + MALBA	KERAMICKÝ DOL
114	SKLAD MRAŽKOVÝCH VÝROBKŮ	17,25	PVC	OMÍTLA + MALBA	KERAMICKÝ DOL
115	KANCELAR	19,55	PVC	OMÍTLA + MALBA	KERAMICKÝ DOL
116	STROJOVNA LIFTU OTOČNÝCH	24,64	PODLAŽOVÁ TERÉNA A	OMÍTLA + MALBA	KERAMICKÝ DOL
117	SKLAD SUCHÝCH POTRAVIN	94,27	KERAMICKÁ DLAŽBA	OMÍTLA + MALBA	KERAMICKÝ DOL
118	PŘÍPRAVA TĚSTA A MŮČNÍKŮ	21,74	KERAMICKÁ DLAŽBA	OMÍTLA + MALBA	KERAMICKÝ DOL
119	KUCHYNĚ - VARNA	119,50	KERAMICKÁ DLAŽBA	OMÍTLA + MALBA	KERAMICKÝ DOL
121	VÝTERNA DO VÁRNĚ	10,56	KERAMICKÁ DLAŽBA	OMÍTLA + MALBA	KERAMICKÝ DOL
122	PŘÍLOŽNÍ SKLAD	7,37	PVC	OMÍTLA + MALBA	KERAMICKÝ DOL
123	SKLAD SUCHÝCH PROSTŘADÍ	8,58	PVC	OMÍTLA + MALBA	KERAMICKÝ DOL
124	OSTA PŘÍPRAVA MASA	25,62	KERAMICKÁ DLAŽBA	OMÍTLA + MALBA	KERAMICKÝ DOL
125	MALÁŽNÍ VÝTAH - OSTY PROVOZ	3,33	PVC	OMÍTLA + MALBA	KERAMICKÝ DOL
126	MALÁŽNÍ VÝTAH - SPRÁVY PROVOZ	3,33	PVC	OMÍTLA + MALBA	KERAMICKÝ DOL
127	UMÝVÁRNA KUCHYŇSKÝCH NÁDOBÍ	15,76	KERAMICKÁ DLAŽBA	OMÍTLA + MALBA	KERAMICKÝ DOL
128	SCHODIŠTĚ	29,35	KERAMICKÁ DLAŽBA	OMÍTLA + MALBA	KERAMICKÝ DOL
129	ZÁVĚR	7,94	KERAMICKÁ DLAŽBA	OMÍTLA + MALBA	KERAMICKÝ DOL
131	PŘESÍŇ WC + WC	7,55	KERAMICKÁ DLAŽBA	OMÍTLA + MALBA	KERAMICKÝ DOL

Poznámka:

- podkladem této dokumentace bylo vlastní zaměření stavby a dochovaná projektová dokumentace z roku 1991 od PŮV KUT Brno.
- skutečné rozměry všech konstrukcí a výrobků ověřil dodavatel na místě přeměření a v případě rozporu si projektant bude kontaktovat projektanta
- projekt v některých příložkách pracuje s předpoklady, které je nutné korigovat po roztyči konstrukcí
- obnosový plán je zapečetěn kontaktním systémem s bodem EPS 100 mm
- výměry v tomto plánu jsou vypočteny z dokumentace - zapečetění obnosových plánů a výměry obnosových výpisů objektu SOF a SOU Brčlov z roku 2008

TATO PROJEKTOVÁ DOKUMENTACE, ANI JEJÍ ČÁST NESLOUŽÍ JAKO DODATELSKÁ ANI DÍLENSKÁ DOKUMENTACE!



Modrý Projekt s.r.o.  
Slovácká 322/83, 690 02 Brčlov  
IČ: 0423721, DIČ: CZ0423721

Projektová dokumentace pro provádění stavby

dle přílohy č. 13 vyhlášky č. 499/2006 Sb.

Hlavní inženýr projektu:	Julius Lukáš	Zadávací číslo:	312/19
Zodpovědný projektant:	Josef Žil	Formát:	A4
Vypracoval:	Ing. Lukáš Tušek	Datum:	květen 2023
Stavba:	Stavba přílohy č. 13 vyhlášky č. 499/2006 Sb. - Obnova stávajícího objektu SOF a SOU Brčlov	Město stavby:	Brčlov
Stavba:	SPŠ EB Brčlov	Supl. dokumentace:	DPS
Objekt:	- kompletní rekonstrukce školní kuchyně s jídelnou včetně vybavení		
Průběh:	Půdorys 1.NP - stávající stav	Měřítko:	1:50
		Revize:	-

Tato dokumentace je důvěrným vlastním projektem dle zákona č. 121/2000 Sb. a § 168 odst. 2 stavebního zákona č. 183/2006 Sb. Nesmí být bez předchozího písemného souhlasu kopírována, rozmnožována a zjišťována jiným fyzickým, nebo právním subjektem.