


PŮDORYS 2.NP - stávající stav

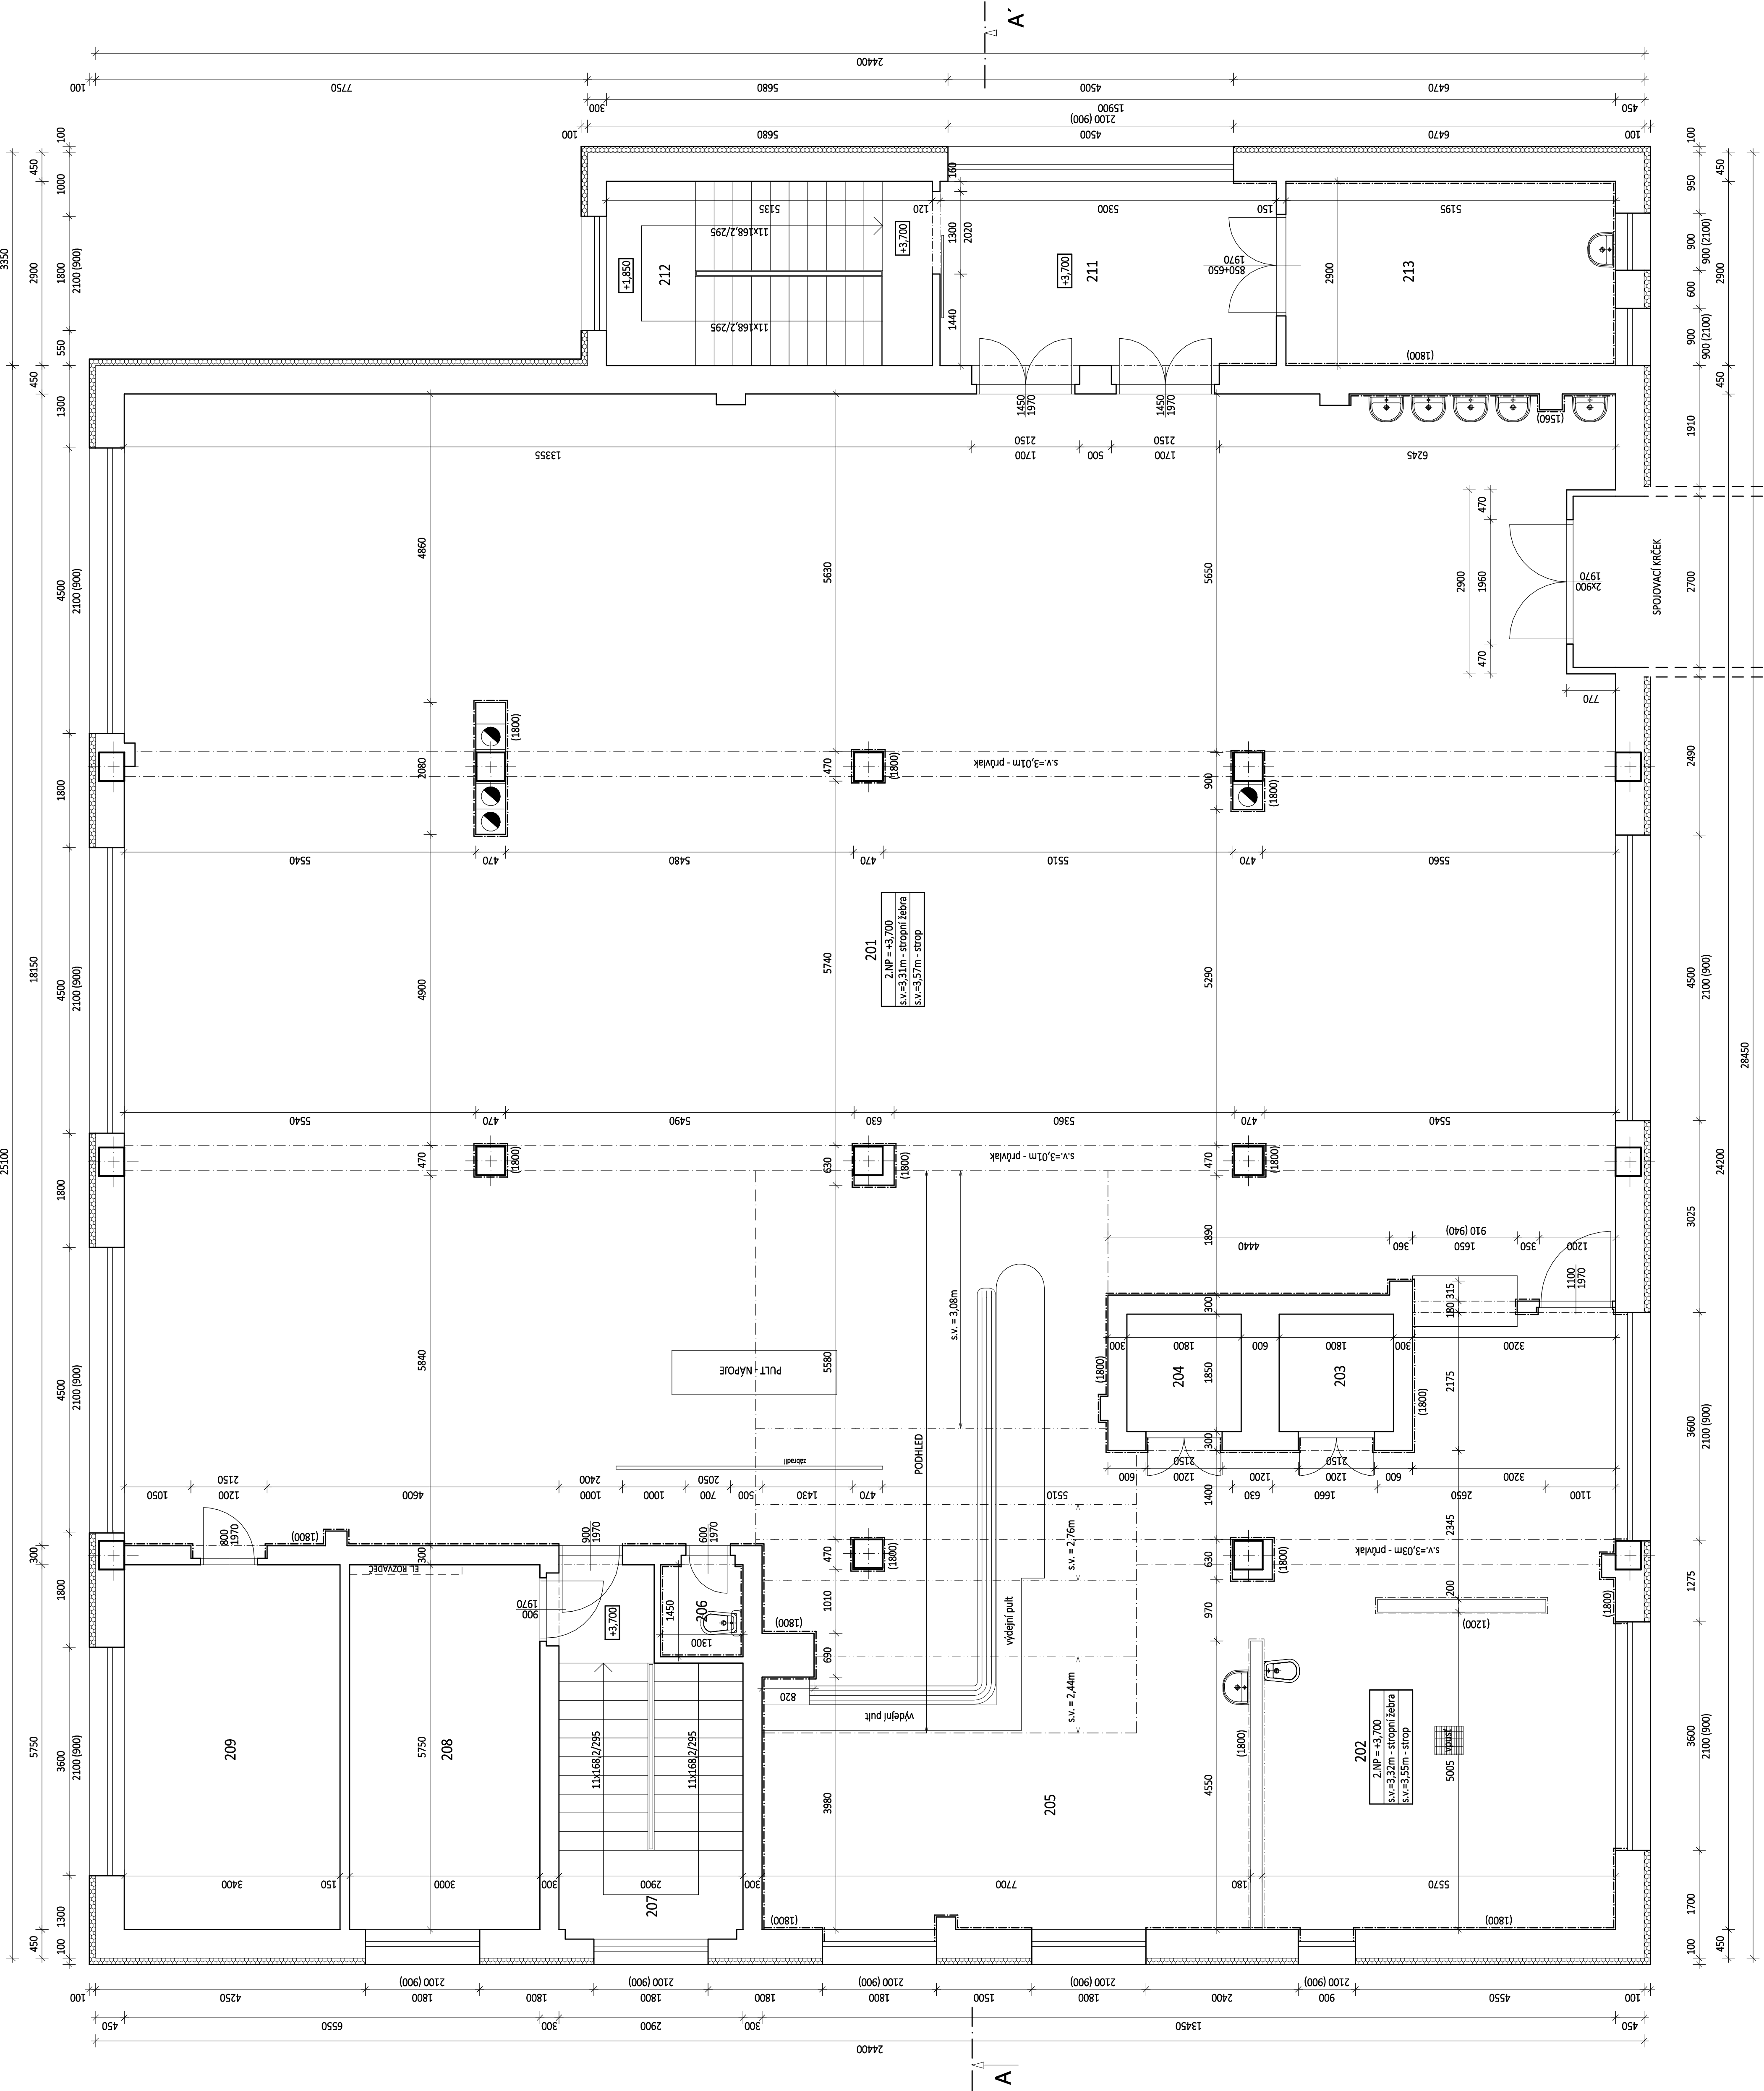

LEGENDA MÍSTNOSTÍ

Č. M.	NÁZEV MÍSTNOSTI	PLOCHA [m²]	POVRCHOVÁ ÚPRAVA PODLAHY	POVRCHOVÁ ÚPRAVA STĚN	POVRCHOVÁ ÚPRAVA STŘEŠNÍ	OBKLADY	POZNÁMKA
201	JÍDELNA	93,54	TERAKO DLAŽBA	OMÍTKA + MALBA	OMÍTKA + MALBA	KERAMICKÝ SKL + OBKLAD	NAD ČÁSTI PROVÁZENA
202	UČEBNÁ STUŽNÍHO NÁDOBÍ	49,36	KERAMICKÁ DLAŽBA	OMÍTKA + MALBA	OMÍTKA + MALBA	KERAMICKÝ SKL	
203	NÁKLADNÍ VÝTAH SMYKATÝ PROVOZ	3,33	PVC			KERAMICKÝ OBKLAD	
204	NÁKLADNÍ VÝTAH ČISTÝ PROVOZ	3,33	PVC			KERAMICKÝ OBKLAD	
205	VÝKREJNÍ IDEL	48,15	KERAMICKÁ DLAŽBA	OMÍTKA + MALBA	OMÍTKA + MALBA	KERAMICKÝ OBKLAD	NAD ČÁSTI PROVÁZENA
206	ÚKULOVÁ MÍSTNOST	1,89	KERAMICKÁ DLAŽBA	OMÍTKA + MALBA	OMÍTKA + MALBA	KERAMICKÝ OBKLAD	
207	SCHODIŠTĚ	14,91	KERAMICKÁ DLAŽBA	OMÍTKA + MALBA	OMÍTKA + MALBA	KERAMICKÝ SKL	
208	TECHNICKÁ MÍSTNOST	17,25	TERAKO DLAŽBA	OMÍTKA + MALBA	OMÍTKA + MALBA	KERAMICKÝ SKL	
209	KANCELÁŘ	19,55	PVC/KOBREK	OMÍTKA + MALBA	OMÍTKA + MALBA	KERAMICKÝ SKL + OBKLAD	
211	VSTUPNÍ HALA	15,37	TERAKO DLAŽBA	OMÍTKA + MALBA + OBKLAD	OMÍTKA + MALBA	KERAMICKÝ SKL	
212	SCHODIŠTĚ	14,89	TERAKO + KERAM. DLAŽBA	OMÍTKA + MALBA	OMÍTKA + MALBA	KERAMICKÝ SKL	
213	BYVALÝ BUDET	15,07	KERAMICKÁ DLAŽBA	OMÍTKA + MALBA	OMÍTKA + MALBA	KERAMICKÝ OBKLAD	

Poznámka:

- podkladem této dokumentaci bylo vlastní zaměření stavby a dochovaná projektová dokumentace z roku 1991 od PVO VUT Brno.
- skutečné rozměry všech konstrukcí a výrobků ověřil dodavatel na stavbě přeměření a v případě rozporu s projektem bude kontaktovat projektanta
- Projekt výměny příslušenství pracuje s předpoklady, které je nutné losigovat po rozkrytí konstrukcí
- Projekt výměny příslušenství pracuje s předpoklady, které je nutné losigovat po rozkrytí konstrukcí
- členení výšné obvodového pláště nebyl přenesl zaměřením, byl převzatý z dokumentace - zateplení obvodových plášťů a výměny otvorových výplní objektu SOŠP a SOU Břeclav z roku 2008

TATO PROJEKTOVÁ DOKUMENTACE, ANI JEJÍ ČÁST NESLŮŽÍ JAKO DODATEK ANI DÍLENSKÁ DOKUMENTACE!



Projektová dokumentace pro provádění stavby

Řešení (název projektu):	Jakub Luliš	Základové číslo:	312/19
Zodpovědný projektant:	Josef Zil	Formát:	10 x A4
Vypracoval:	Ing. Lukáš Tůka	Datum:	leden 2023
Spracoval:	Střední průmyslová škola Edvarda Beneše a Obchodní akademie Břeclav, příspěvková organizace, nář. Komenského 1, 690 25 Břeclav	Město stavby:	k.a. Břeclav
STAVBA:	SOŠP EB Břeclav	Supl. dokumentace:	DPS
OBJEKT:	- komplexní rekonstrukce školní kuchyně s jídelnou včetně vybavení	Paré	
MĚŘÍTKO:	D. Dokumentace objektů a technických a technologických zařízení D.1. Dokumentace stavebního nebo inženýrského objektu D.1.1. Architektonicko-stavební řešení	Měřítko	1:50
PŮDORYS:	Půdorys 2.NP - stávající stav	Číslo výsevu	D.1.1.4.
		Revize	-

Tato dokumentace je dělením vlastnickým projektanta dle zákona č. 121/2000 Sb. a § 168 odst. 2 stavebního zákona č. 183/2006 Sb. Nemá být bez předchozí písemného souhlasu poskytována, rozmnožována a užitá jiným fyzickým, nebo právnickým subjektem.