
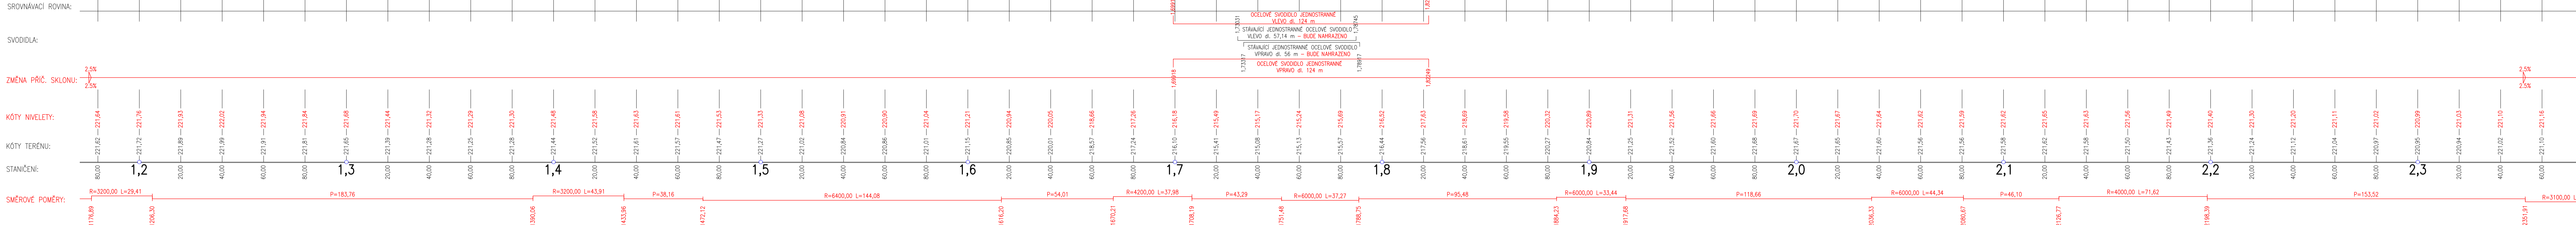


RAJHRAD

POHOŘELICE

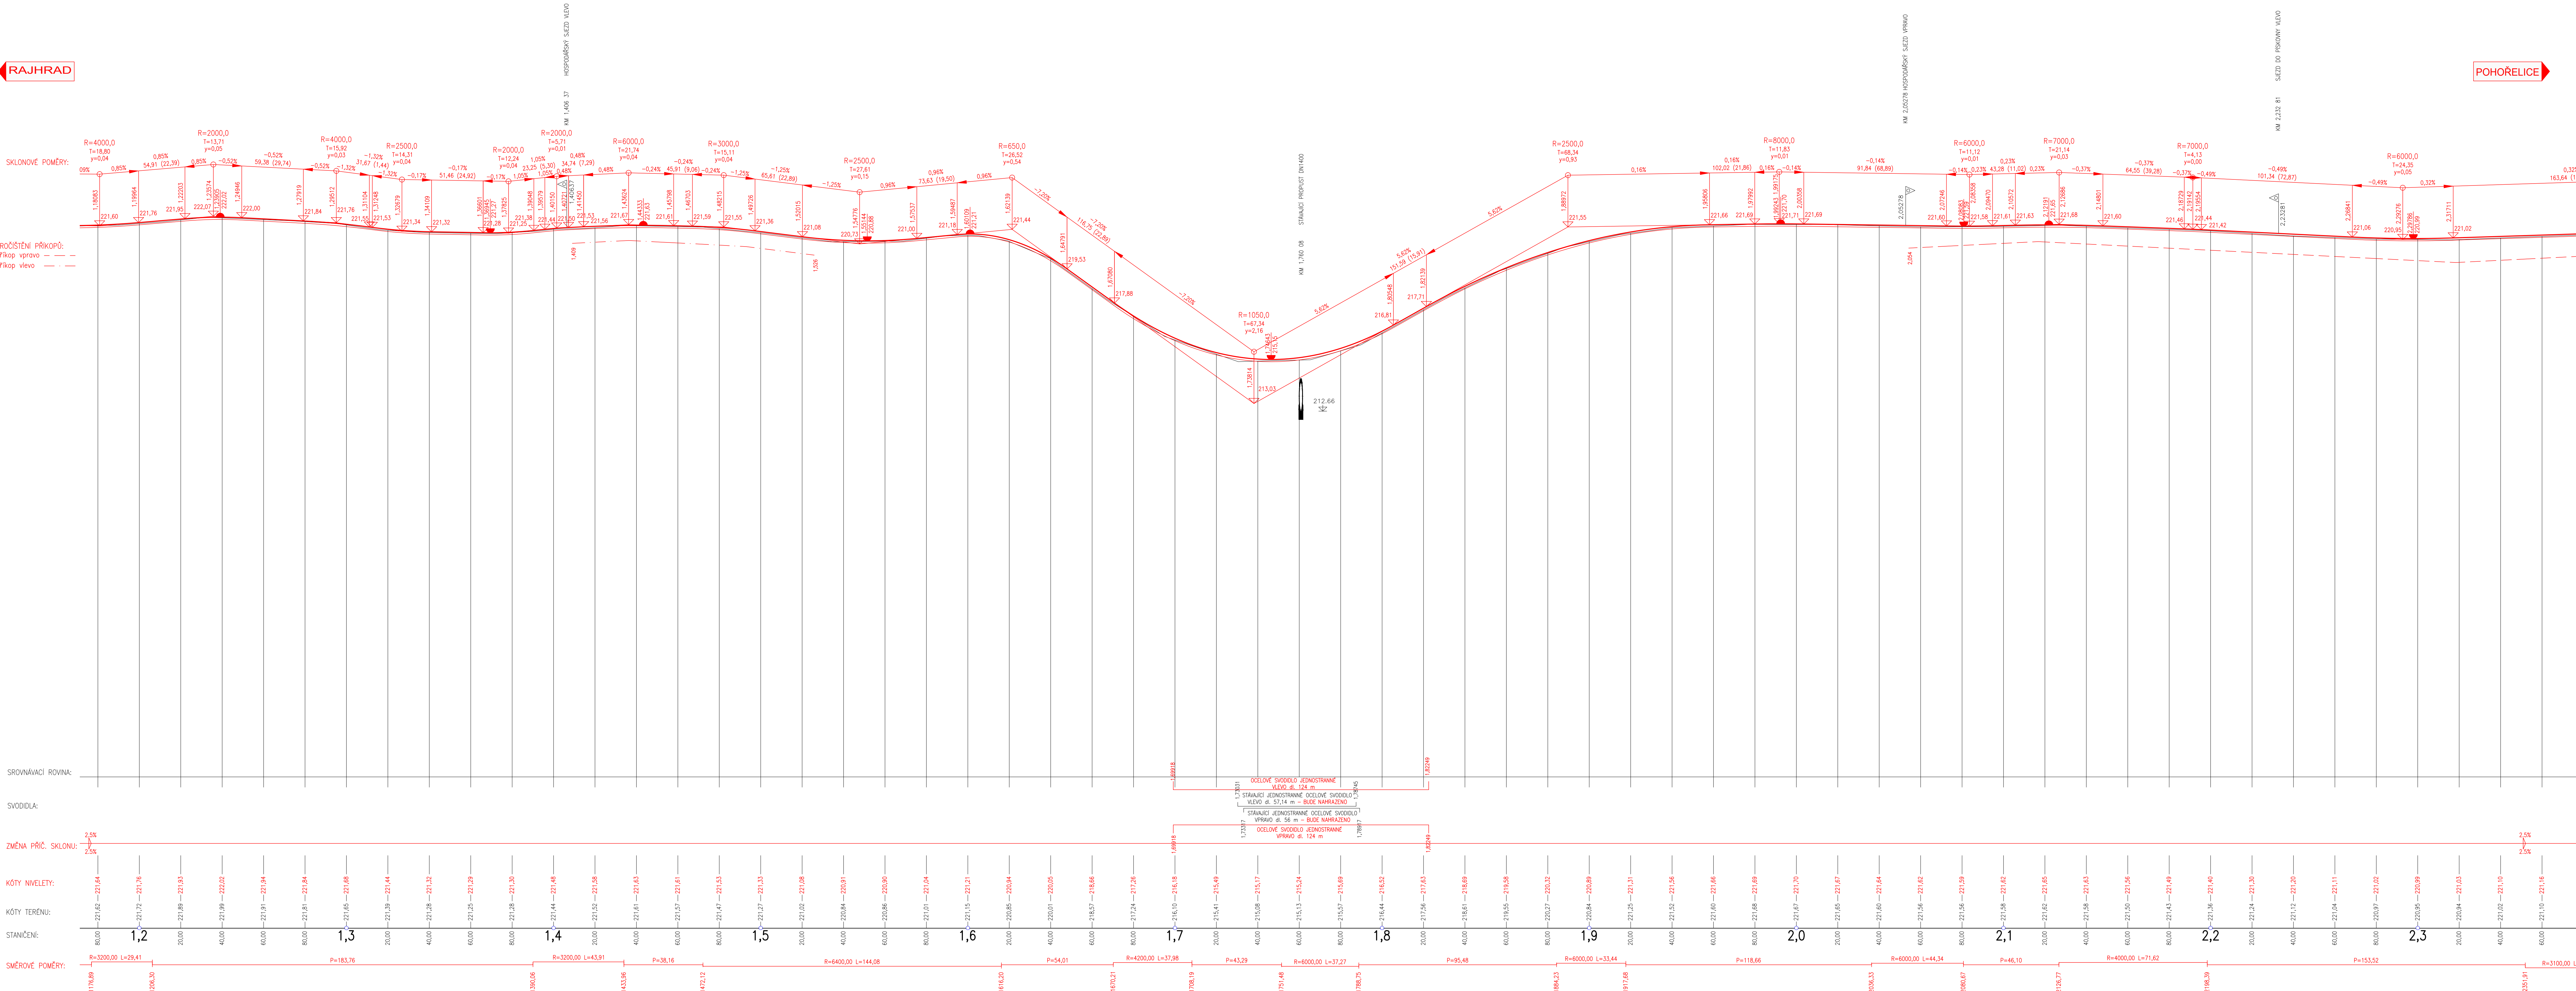

## D SO 101

SOUŘADNICOVÝ SYSTÉM : S-JTSK  
VÝŠKOVÝ SYSTÉM : Bpv

III/42510 KŘÍŽ. S III/39528 - KŘÍŽ. S III/39521		PDPS
OBJEDNATEL: Správa a údržba silnic Jihomoravského kraje Zerotínova n.čm. 449/3 602 00 Brno		 Správa a údržba silnic Jihomoravského kraje
PROJEKTANT: SPOLEČNOST "S-P-S" HLAVNÍ INŽENÝR PROJEKTU: Ing. Zbyněk Lazar		
		VEDOUcí SPOLITOSTI:  IISHB Ing. Zbyněk Lazar

DOPOVĚDNÝ PROJEKTANT: Ing. Hubert Rehulka	PROJEKTANT OBJEKTU: Stavby, inženýring a projektování
VYPRACOVÁVAL: Ing. Jiří Gregor	FORMÁT: 14x A4
KONTROLOVAL: Ing. Pavel Seaboda	MĚŘÍTKO: 1:1000/100
KRAJ: JIHOHMORAVSKÝ	STYL: PDPS
K.O.G.: HRUŠOVANY U BRNA, MEJDOV, SMOLIN	Č. ZNAČKY: SZK03025
NÁZEV OBJEKTU: SO 101 - SOUVISLÁ ÚDRŽBA SILNICE III/42510	ROZMĚR: 3.2
NÁZEV VÝKRESU: PODÉLNÝ PROFIL - ČÁST 2 KM 1,180 - 2,360	ČÍS. VÝKRESU: 3.2