
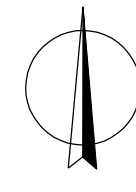


K.Ú. Ledce u Židlochovic 679682

K.Ú. Hrušovany u Brna 648833

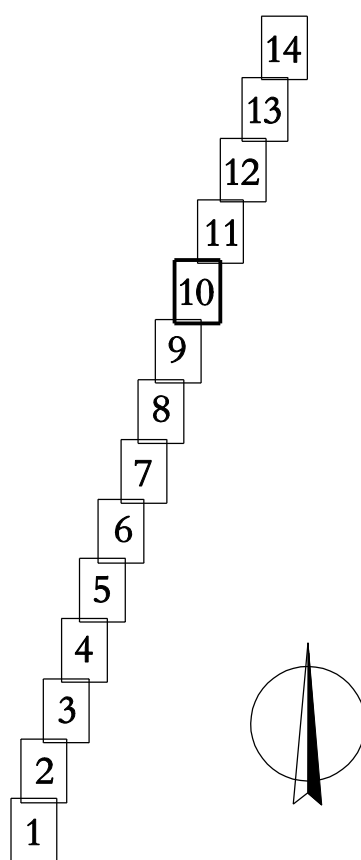

 <b>ZK-BRNO s.r.o.</b> geodetické práce, 3D skenování				MARIE HUBNEROVÉ 58,621 00 BRNO <a href="http://www.zk-brno.cz">http://www.zk-brno.cz</a>	
ZAMĚŘIL: Kocmanová Sabina, Hažmuková Pavla	VYPRACOVAL: Ing. Žaneta Cupalová	SOUŘ. VÝŠK. SYSTÉM: S-JTSK, Bpv	Č. OVĚŘENÍ: 2180/2024	DATUM: 2/2024	
OBJEDNAVATEL: SHP SK s.r.o.			ZAK. ČÍSLO: Z2/23/90		
KATASTRÁLNÍ ÚZEMÍ: Smolná, Ledce u Židlochovic, Hrušovany u Brna, Medlov		KRAJ: Jihomoravský		FORMÁT: A1	
AKCE: III/42510 KŘIŽ. S III/39528 - KŘIŽ. S III/39521			MĚŘÍTKO: 1:500		
OBSAH: Geodetické zaměření stávajícího stavu z 2/2024				ČÍSLO LISTU: 10	