


PODÉLNÝ PROFIL - ČÁST 1  
SILNICE III/42510  
M 1:1000/100  
Rozsah: km 0,000 - 1,180

KRAJ:  
KATASTRALNÍ OZEMÍ:

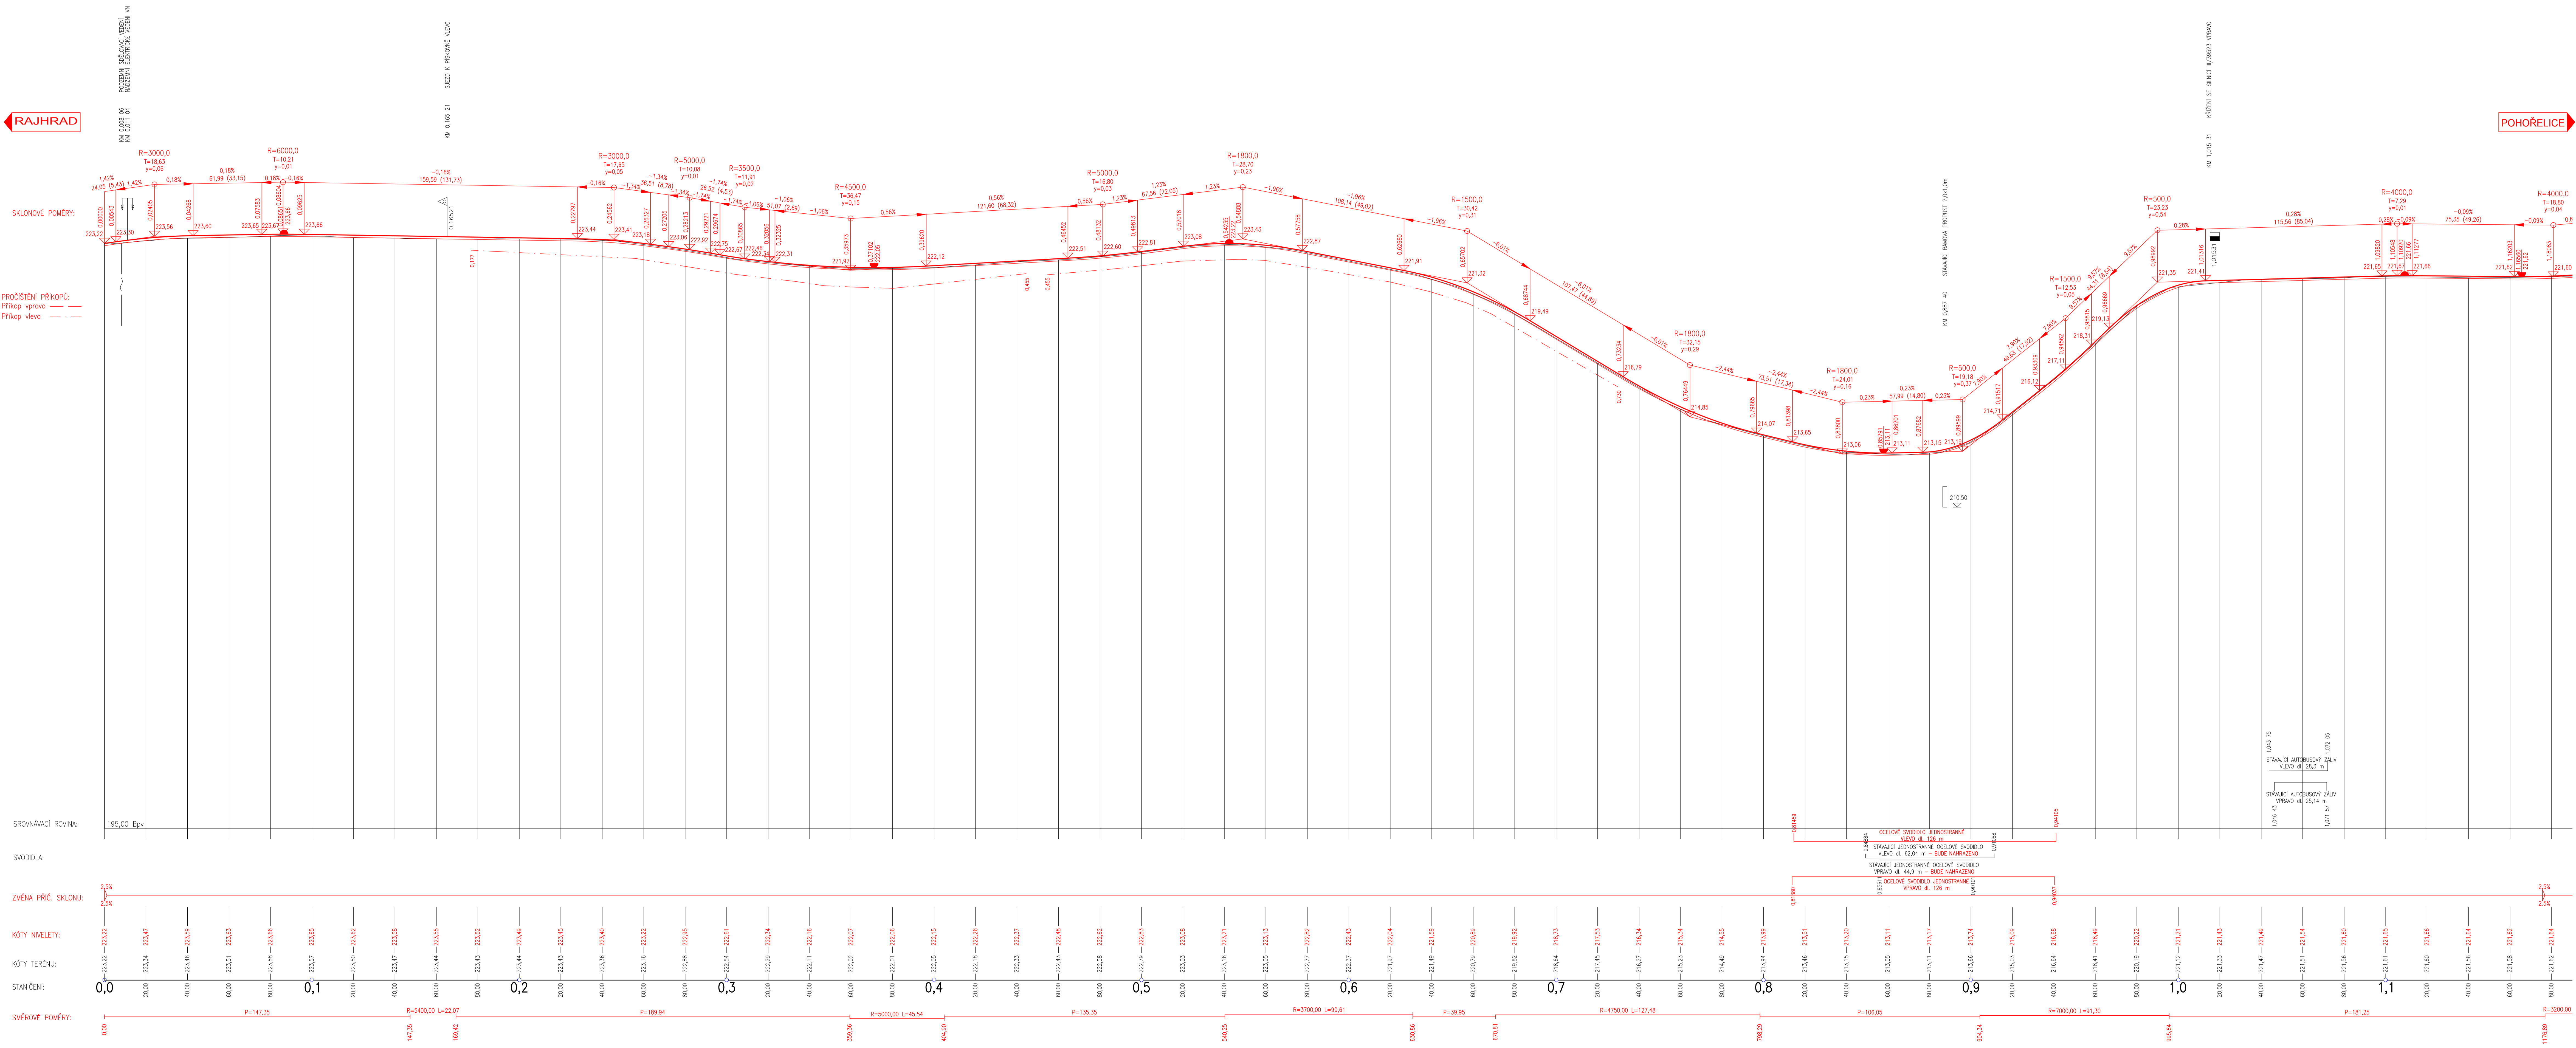

D SO 101

SOUŘADNICOVÝ SYSTÉM : S-JTSK  
VÝŠKOVÝ SYSTÉM : Bpv

III/42510 KŘÍŽ. S III/39528 - KŘÍŽ. S III/39521		PDPS	
OBJEDNATEL: Správa a údržba silnic Jihomoravského kraje Zerotřnava n.čm. 449/3 602 00 Brno		Správa a údržba silnic Jihomoravského kraje	
PROJEKTANT: SPOLEČNOST "S-P-S" HLAVNÍ INŽENÝR PROJEKTU: Ing. Zbyněk Lazar		VEDOUcí SPOLEČNÝ SPOLEČNOSTI: IISHB Ing. Zbyněk Lazar	

DOPOVĚDNÝ PROJEKTANT: Ing. Hubert Rehuka		PROJEKTANT OBJEKTU: Strážský, Husy a partneři s.r.o.	
VYPRACOVAVŠÍ: Ing. Jiří Gregor		FORMÁT: 14x A4	
KONTROLOVAVŠÍ: Ing. Pavel Sebesta		MĚŘÍTKO: 1:1000/100	
KRAJ: Jihomoravský		NÁZEV OBJEKTU: SO 101 - SOUVISLÁ ÚDRŽBA SILNICE III/42510	
K.Ú.Č.: Hrušovany u Brna, Medlov, Smolín		DOKUMENTACE: Č. ZNAČKY 52403025	
NÁZEV VÝKRESU: PODÉLNÝ PROFIL - ČÁST 1 KM 0,000 - 1,180		ČÍSLO VÝKRESU: 3.1	