

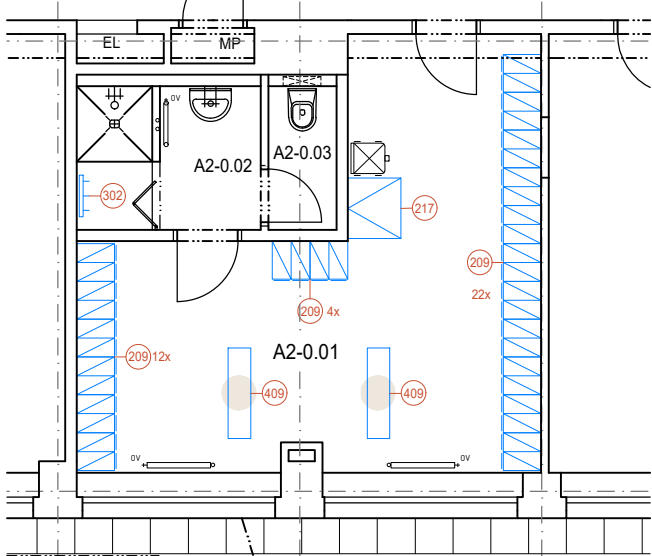


LEGENDA MÍSTNOSTÍ PŘÍSTAVBY URGENTNÍHO PŘÍJMU						
C.M.	NÁZEV MÍSTNOSTI	m²	POVRCH PODLAHY	OZ.	POVRCH STĚN	POVRCH STROPU
A5-0.01	ZÁVĚS	10.99	ČISTICI ZONA	F1	MALBA	BEZ PODHEZU
A5-0.02	SKLAD VOZÍKŮ	25.07	KERAMICKÁ DLAŽBA	D2	MALBA	KAZETOVÝ PODHEZ
A5-0.03	SKLAD	5.81	KERAMICKÁ DLAŽBA	D1	MALBA	KAZETOVÝ PODHEZ
A5-0.04	HALA 1	69.68	KERAMICKÁ DLAŽBA	D1	MALBA	KAZETOVÝ PODHEZ
A5-0.05	WC MODULNÍ	4.49	KERAMICKÁ DLAŽBA	D1	K.O. PO PODHEZ	SÁDKOKARTONOVÝ PODHEZ
A5-0.06	VEŘEJNÉ WC PŘEDSÍR ŽENY	7.28	KERAMICKÁ DLAŽBA	D1	K.O. PO PODHEZ	SÁDKOKARTONOVÝ PODHEZ
A5-0.07	WC	1.37	KERAMICKÁ DLAŽBA	D1	K.O. PO PODHEZ	SÁDKOKARTONOVÝ PODHEZ
A5-0.08	WC	1.37	KERAMICKÁ DLAŽBA	D1	K.O. PO PODHEZ	SÁDKOKARTONOVÝ PODHEZ
A5-0.09	VEŘEJNÉ WC PŘEDSÍR MUŽI	4.21	KERAMICKÁ DLAŽBA	D1	K.O. PO PODHEZ	SÁDKOKARTONOVÝ PODHEZ
A5-0.10	WC	1.32	KERAMICKÁ DLAŽBA	D1	K.O. PO PODHEZ	SÁDKOKARTONOVÝ PODHEZ
A5-0.11	PŘÍBŮR	1.07	KERAMICKÁ DLAŽBA	D1	K.O. PO PODHEZ	SÁDKOKARTONOVÝ PODHEZ
A5-0.12	ČIŠTĚNA	64.44	PVC	A1	MALBA	KAZETOVÝ PODHEZ
A5-0.13	ČIŠTĚNA INFERNČNÍ	8.89	PVC	A1	OMYVATELNÝ NÁTER	SÁDKOKARTONOVÝ PODHEZ
A5-0.14	RECEPCE - TIRAŽ	10.50	PVC	A1	MALBA	SÁDKOKARTONOVÝ PODHEZ
A5-0.15	KUCHYNKA PERSONÁLU	8.07	PVC	A1	MALBA, OBLAD U LNKY	SÁDKOKARTONOVÝ PODHEZ
A5-0.16	CHODBA	43.90	PVC	A1	MALBA	KAZETOVÝ PODHEZ
A5-0.17	POHOTOVOVNÍ WC	2.28	PVC	A1	K.O. PO PODHEZ	SÁDKOKARTONOVÝ PODHEZ
A5-0.18	EXPEKTACE	121.84	ELEKTROSTATICKÝ VOVNĚ PVC	B1	MALBA, OBLAD U LNKY	HYG. KAZET. PODHEZ
A5-0.19	PŘEDSÍR PACIENTI	2.77	PVC	A1	K.O. PO PODHEZ	SÁDKOKARTONOVÝ PODHEZ
A5-0.20	WC	1.93	PVC	A1	K.O. PO PODHEZ	SÁDKOKARTONOVÝ PODHEZ
A5-0.21	IZOLAČNÍ BOX	16.18	ELEKTROSTATICKÝ VOVNĚ PVC	B1	MALBA, OBLAD U LNKY	KAZETOVÝ PODHEZ
A5-0.22	FILTR	7.26	PVC	A1	MALBA	KAZETOVÝ PODHEZ
A5-0.23	HALA 2	37.73	KERAMICKÁ DLAŽBA	D1	MALBA	KAZETOVÝ PODHEZ
A5-0.24	CHODBA	36.15	PVC	A1	MALBA	KAZETOVÝ PODHEZ
A5-0.25	CHODBA	44.25	PVC	A1	MALBA	KAZETOVÝ PODHEZ
A5-0.26	KOMORA VZT	5.42	BEZPRAŠNÝ NÁTER	E1	FASOVANÝ OMĚTKA NA TI	FASOVANÝ OMĚTKA NA TI
A5-0.27	VÝŠETŘOVNA 1	26.88	ELEKTROSTATICKÝ VOVNĚ PVC	B1	K.O. U LNKY A UMÝVADLA	KAZETOVÝ PODHEZ
A5-0.28	VÝŠETŘOVNA 2	26.17	ELEKTROSTATICKÝ VOVNĚ PVC	B1	K.O. U LNKY A UMÝVADLA	KAZETOVÝ PODHEZ
A5-0.29	VÝŠETŘOVNA 3	17.46	ELEKTROSTATICKÝ VOVNĚ PVC	B1	K.O. U LNKY A UMÝVADLA	KAZETOVÝ PODHEZ
A5-0.30	SÁDROVNA	12.37	PVC	A1	K.O. U LNKY A UMÝVADLA	KAZETOVÝ PODHEZ
A5-0.31	WC PERSONÁL MUŽI	3.88	PVC	A1	K.O. PO PODHEZ	SÁDKOKARTONOVÝ PODHEZ
A5-0.32	WC PERSONÁL ŽENY	3.88	PVC	A1	K.O. PO PODHEZ	SÁDKOKARTONOVÝ PODHEZ
A5-0.33	ÚKLID	4.45	PVC PROTISKUZNĚ	C1	K.O. PO PODHEZ	SÁDKOKARTONOVÝ PODHEZ
A5-0.34	CHODBA	31.06	PVC	A1	MALBA	KAZETOVÝ PODHEZ
A5-0.35	ČIŠTICI MÍSTNOST	11.63	PVC	A1	K.O. PO PODHEZ	SÁDKOKARTONOVÝ PODHEZ
A5-0.36	SKLAD	16.91	PVC	A1	MALBA	KAZETOVÝ PODHEZ
A5-0.36a	MÍSTNOST SLP	3.34	PVC	A1	MALBA	KAZETOVÝ PODHEZ
A5-0.37	VÝCHODNÍ BESTRA	13.66	PVC	A1	MALBA	KAZETOVÝ PODHEZ
A5-0.38	MYTĚKAR	9.13	PVC	A1	K.O. ZA UMÝVADLY	KAZETOVÝ PODHEZ
A5-0.39	SKLAD	6.92	PVC	A1	K.O. PO PODHEZ	KAZETOVÝ PODHEZ
A5-0.40	ZÁKROKOVÝ SÁL	32.33	ELEKTROSTATICKÝ VOVNĚ PVC	B1	OMYVATELNÝ NÁTER	HYG. KAZETOVÝ PODHEZ
A5-0.41	PŘEDVÁCH HALA	43.47	ČISTICI ZONA, KERAMICKÁ DLAŽBA	F1	OMYVATELNÝ NÁTER	KAZETOVÝ PODHEZ
A5-0.42	ČIŠTĚNÁ PACIENTA	11.18	PVC PROTISKUZNĚ	C1	K.O. PO PODHEZ	SÁDKOKARTONOVÝ PODHEZ
A5-0.43	DMZ	19.47	PVC	A1	K.O. U LNKY A UMÝVADLA	KAZETOVÝ PODHEZ
A5-0.44	KONTAKTNÍ MÍSTO	15.90	PVC	A1	MALBA	KAZETOVÝ PODHEZ
A5-0.45	SKLAD VOZÍKŮ	14.58	PVC	A1	MALBA	KAZETOVÝ PODHEZ

LEGENDA MÍSTNOSTÍ - ŠATNA ŽENY						
C.M.	NÁZEV MÍSTNOSTI	m²	POVRCH PODLAHY	OZ.	POVRCH STĚN	POVRCH STROPU
A2-0.01	ŠATNA PERSONÁLU - ŽENY	25.97	PVC	A2	MALBA	SÁDKOKARTONOVÝ PODHEZ
A2-0.02	HYGIENICKÁ BŮDKA	4.72	PVC PROTISKUZNĚ	C2	K.O. PO PODHEZ	SÁDKOKARTONOVÝ PODHEZ
A2-0.03	WC	1.71	PVC PROTISKUZNĚ	C2	K.O. PO PODHEZ	SÁDKOKARTONOVÝ PODHEZ

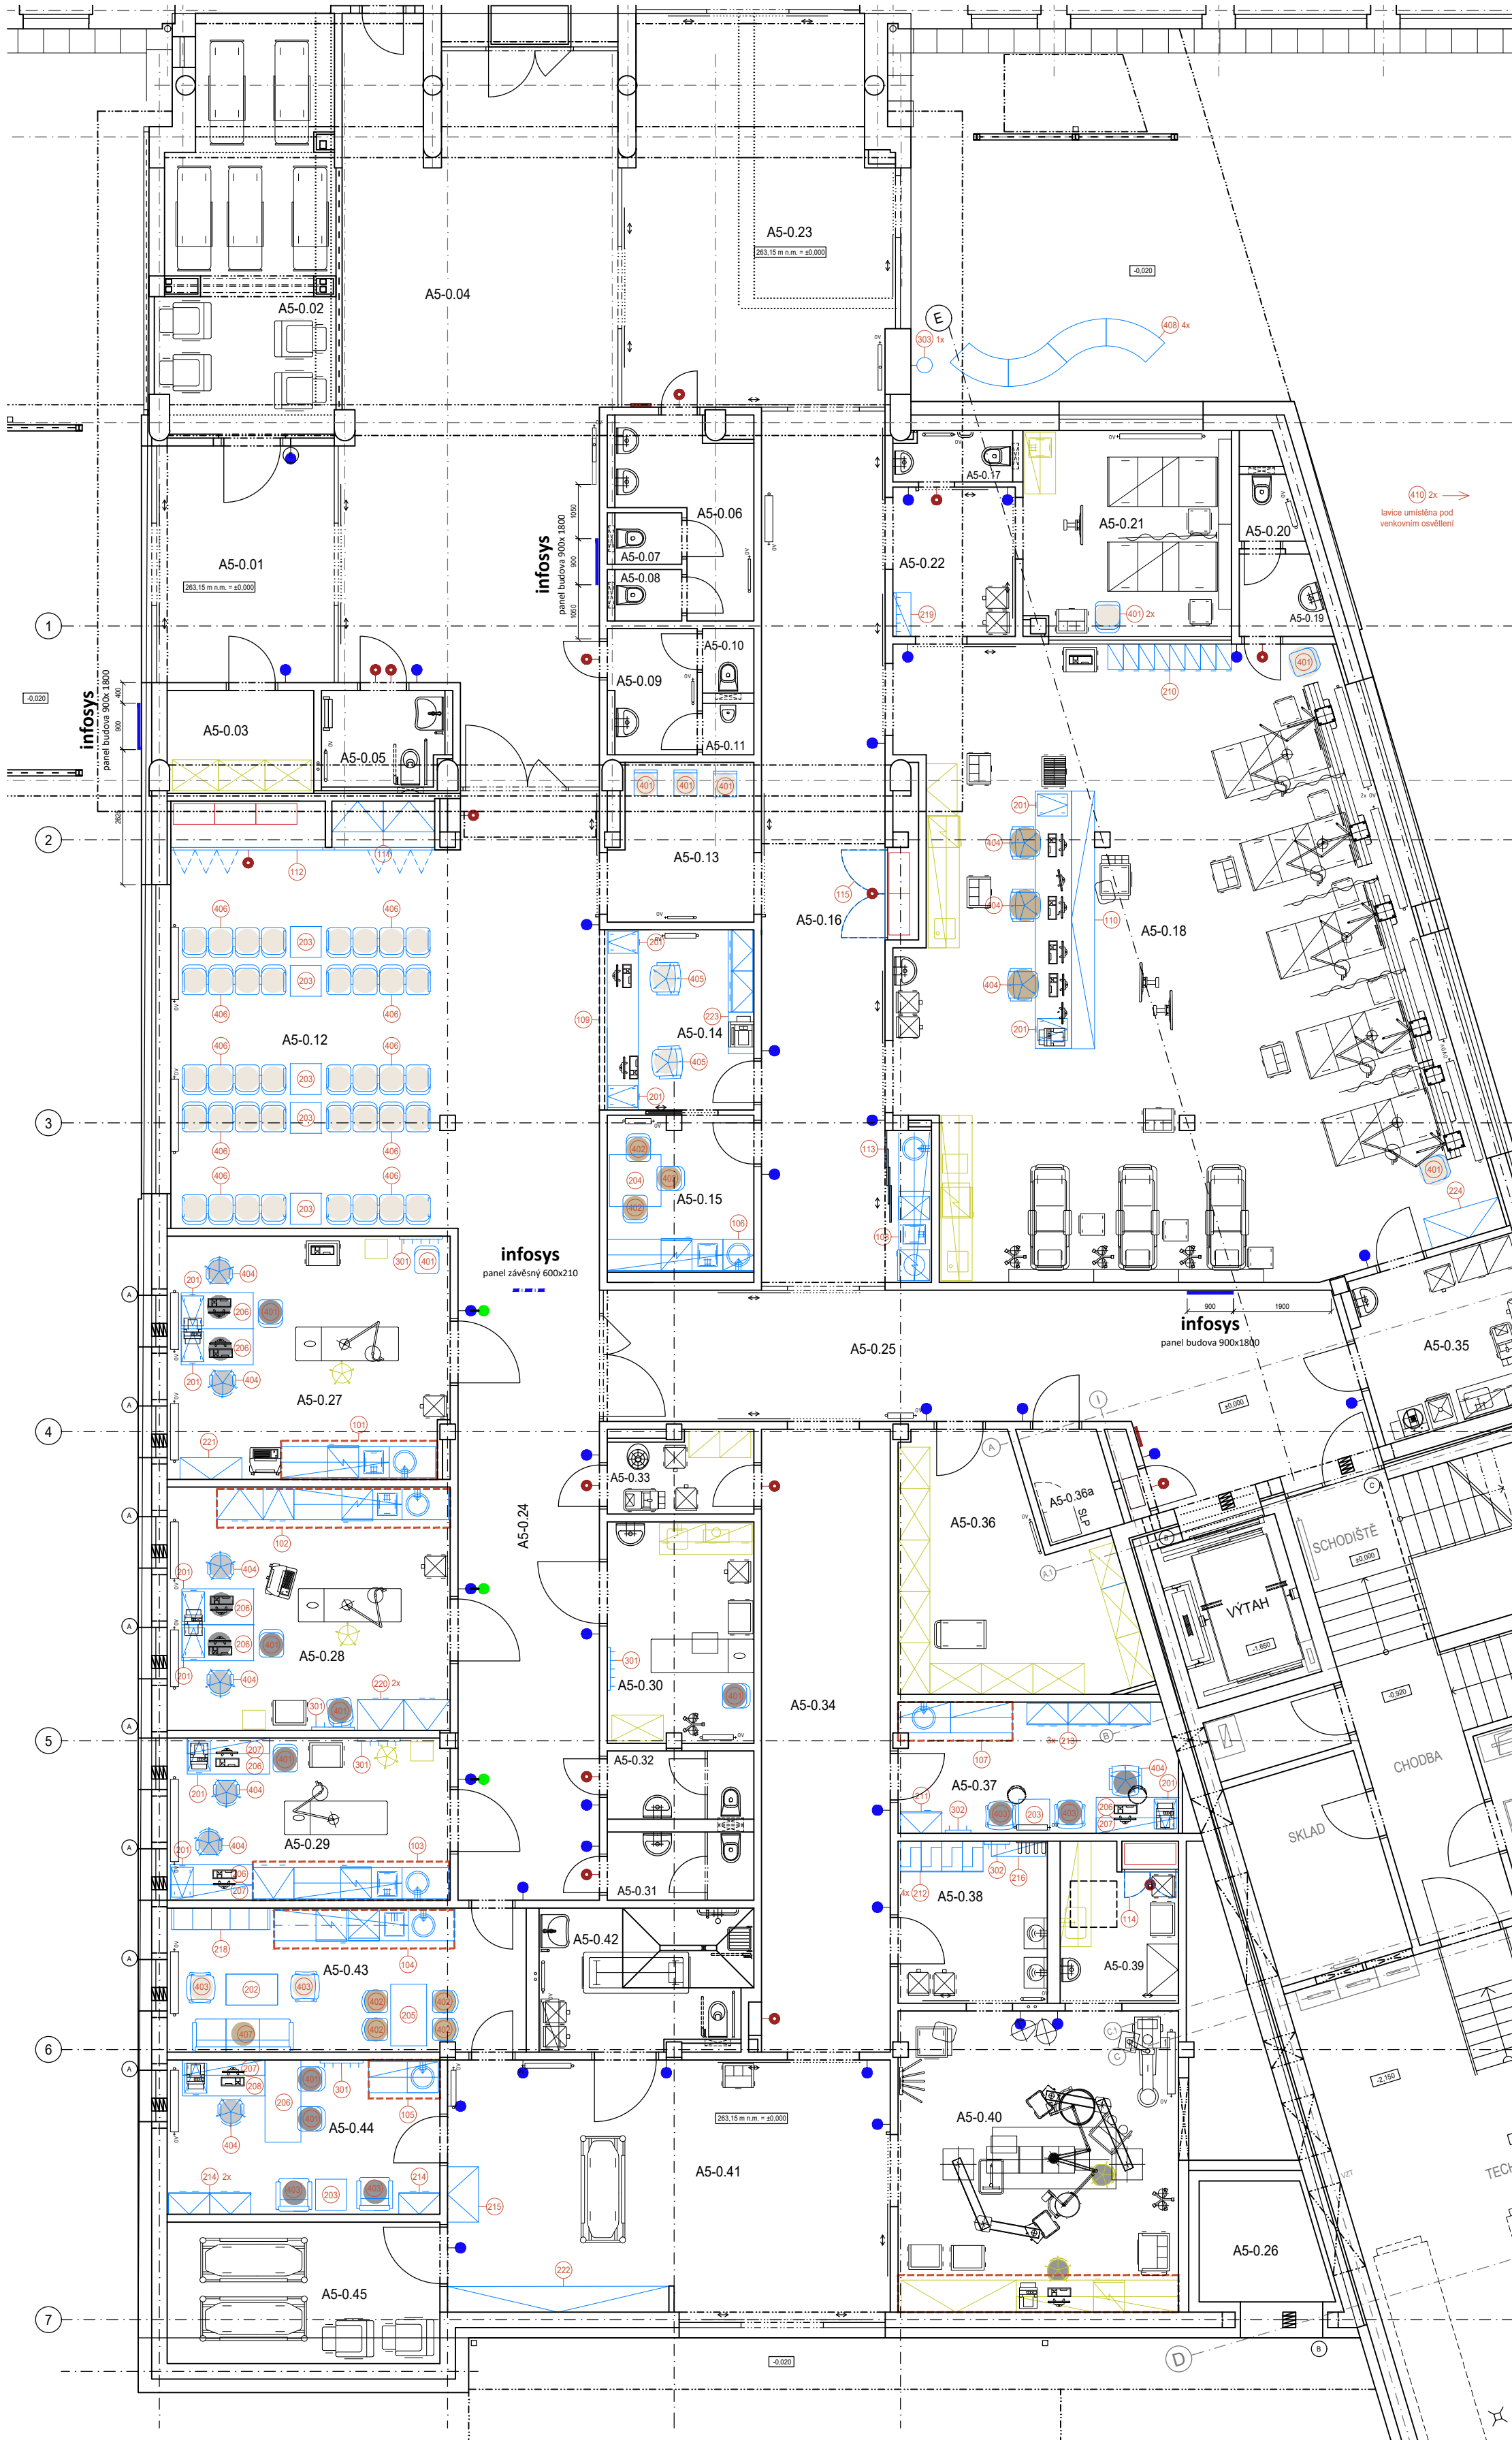

LEGENDA MÍSTNOSTÍ - ŠATNA MUŽI						
C.M.	NÁZEV MÍSTNOSTI	m²	POVRCH PODLAHY	OZ.	POVRCH STĚN	POVRCH STROPU
A3-0.01	ŠATNA PERSONÁLU - MUŽI	16.75	PVC	A2	MALBA	SÁDKOKARTONOVÝ PODHEZ
A3-0.02	HYGIENICKÁ BŮDKA	3.94	PVC PROTISKUZNĚ	C2	K.O. PO PODHEZ	SÁDKOKARTONOVÝ PODHEZ
A3-0.03	WC	1.90	PVC PROTISKUZNĚ	C2	K.O. PO PODHEZ	SÁDKOKARTONOVÝ PODHEZ

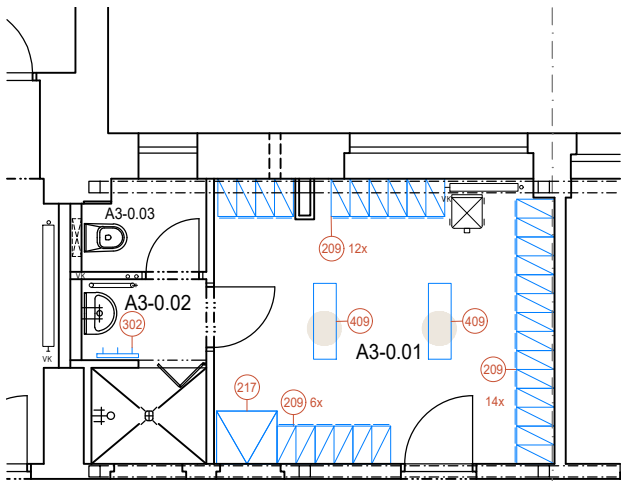

## LEGENDA

- řešení prvek interiéru - truhlářský nábytek nebo solitér
- prvek dodávky technologie - barevnost řešení v interiéru
- nábytková sestava z více jednotlivých kusů, rozkreslena dohromady z důvodu návaznosti jednotlivých výrobků
- barevnost sedacího nábytku
- označení místností bez jmenovky
- označení místností se jmenovkou
- piktogramy
- závěsný orientační panel
- orientační panel stěnový
- únikový plán

## SCHÉMA ŘEŠENÝCH PROSTOR

