



SO-01 - ÚT - PŮDORYS 1.PP - STÁVAJÍCÍ STAV

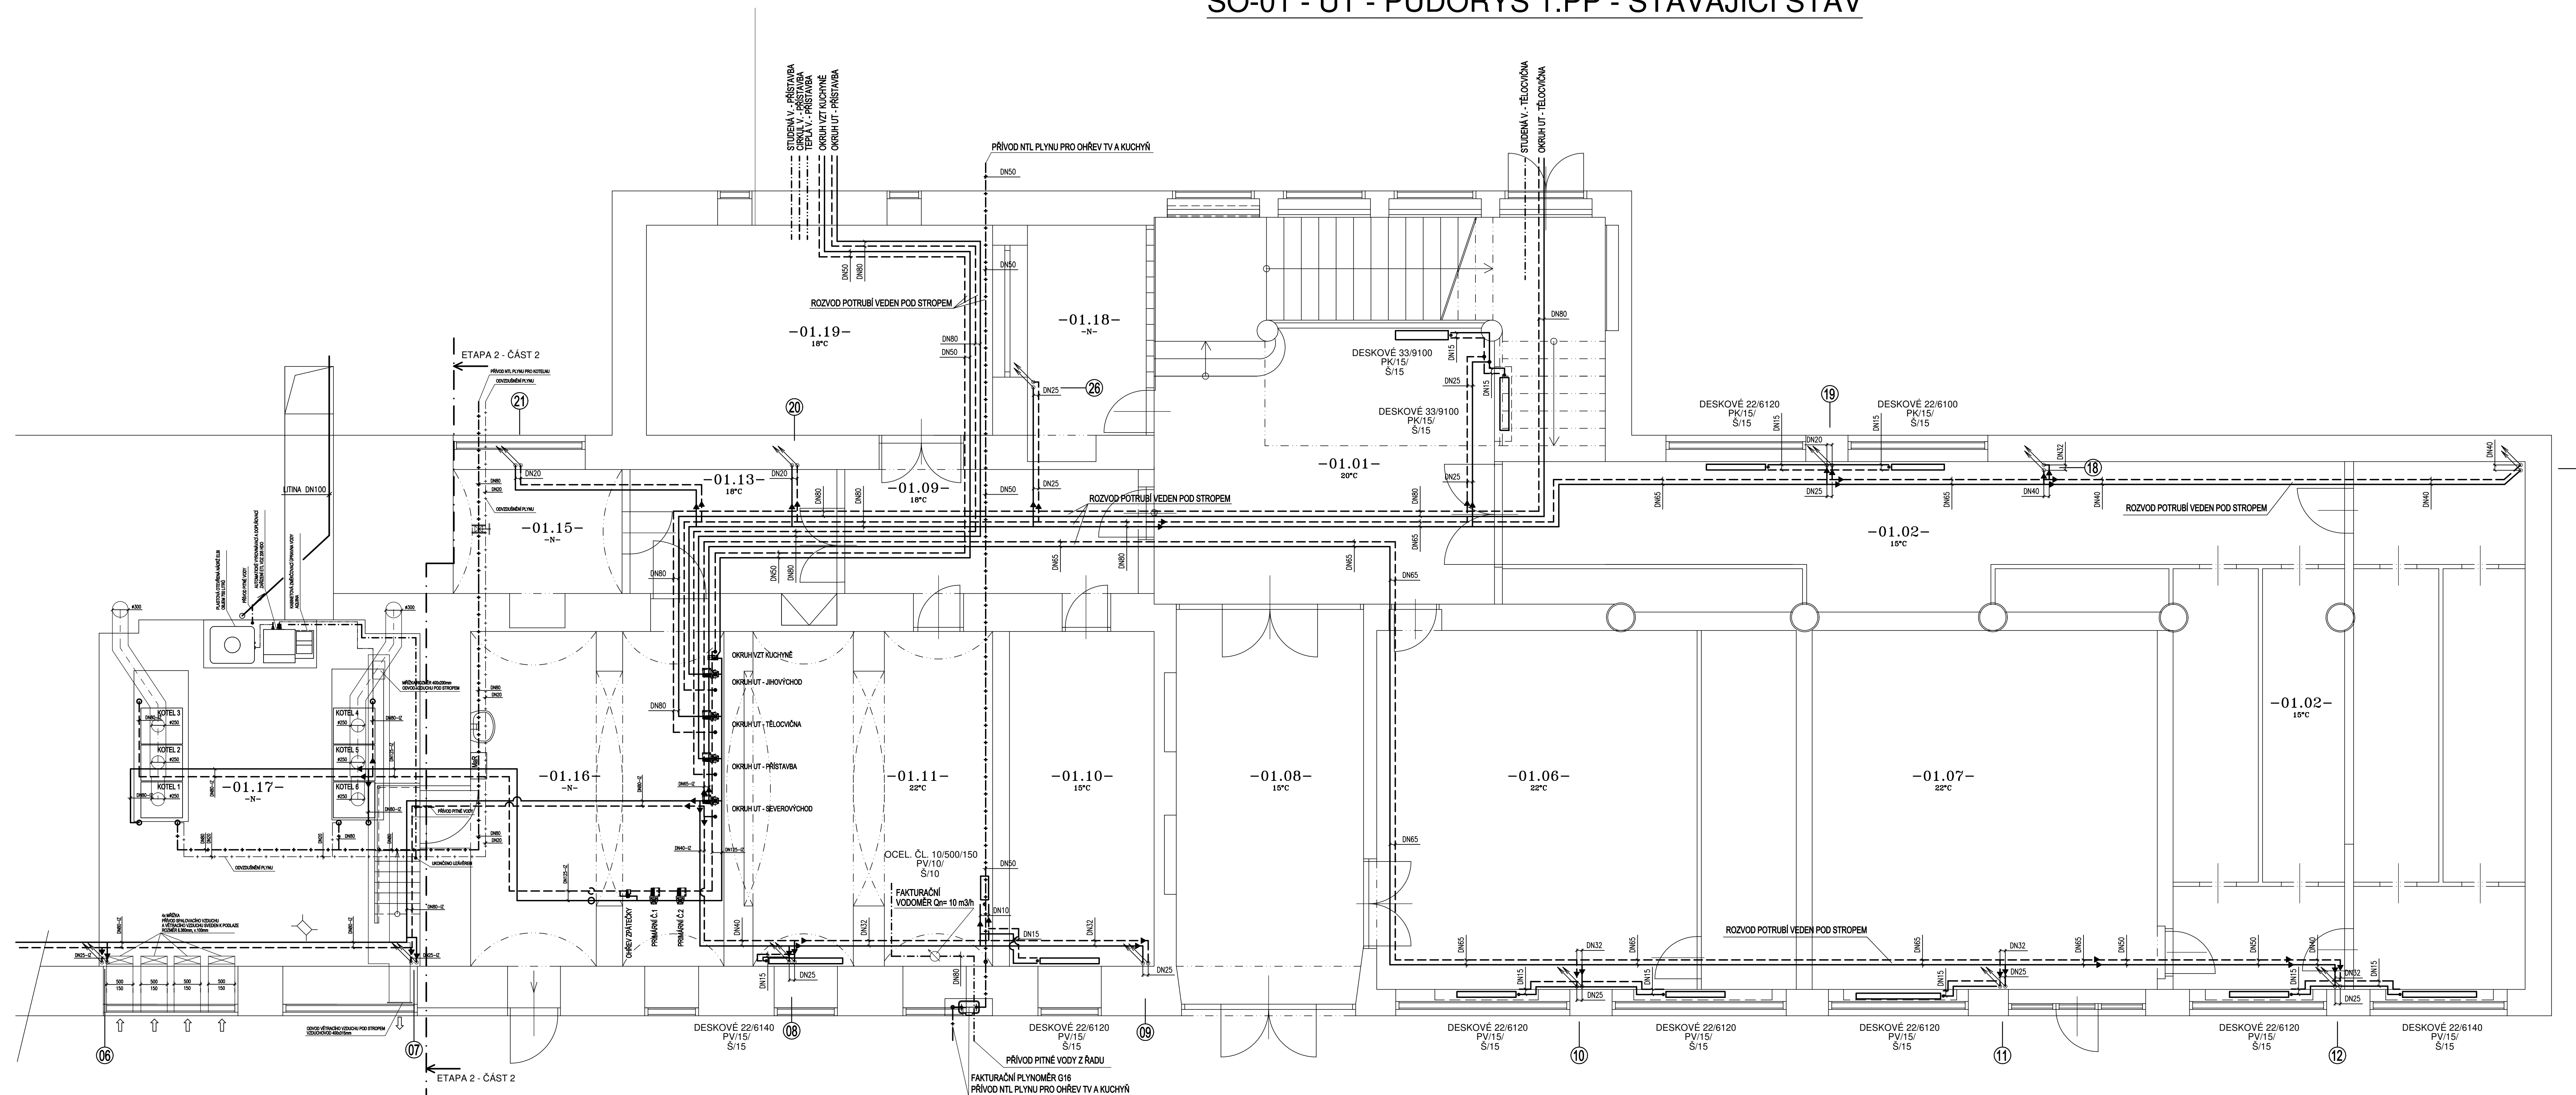

LEGENDA MÍSTNOSTÍ :

ORISLO MESTNOSTI	ÚČEL MESTNOSTI	POLOHA v m2
01.00	HUAINI SCHOŠIŠTE	36,80
01.01	HUAINI VESTIBEL ŠKOLY	26,65
01.02	SKLAD	37,00
01.03	SKLAD	6,34
01.04	SKLAD	19,83
01.04a	SKLAD	6,34
01.05	SKLAD	19,83
01.05a	SKLAD	6,34
01.06	KANTÝNA so skladom	54,10
01.07	CESTOVNÝ KANCELÁR	44,50
01.08	VSTUP	24,00
01.09	CHOBOBA	13,10
01.10	SKLAD	17,37
01.11	ŠKOLNÍK	14,40
01.13	CHOBOBA	9,22
01.15	HUP	9,17
01.16	STROJUVODNÁ UT	16,80
01.17	KOTELNA	39,54
01.18	SKLAD	9,05
01.19	DILNA	26,12
01.20	VOJKO DO GYMNÁZIA	8,30
01.21	SCHOŠIŠTE	18,20
01.22	CHOBOBA	10,00
01.23	HUAINI IZDÁV	8,40
01.24	ŠATNA	51,70
01.25	SKLAD	5,40
01.26	SKLAD	7,10

LEGENDA:

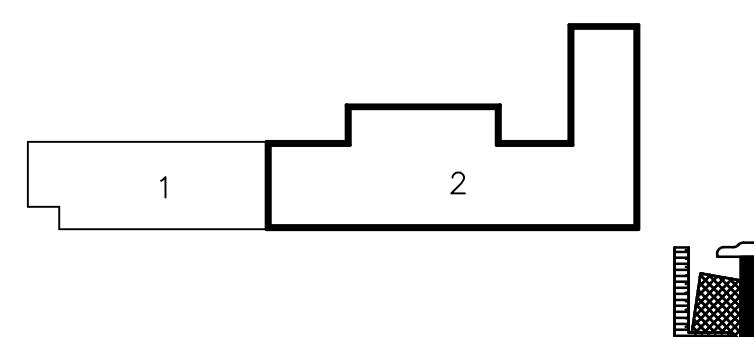STÁVAJÍCÍ ROZVOD TOPNÉ VODY - PŘÍVOD
STÁVAJÍCÍ ROZVOD TOPNÉ VODY - VBAT

ZMĚNA TĚLES 17.01.2025

EDP: PROJEKTANT JUNG-MANN Adam		VYPRACOVAL JUNG-MANN Adam		KRESLIL hp Design/Top 500	
KRAJ: JIHOVÝMORSKÝ <i>signature</i>		STAV: ÚDR. BLANSKO <i>signature</i>		MÍSTO ÚR.: BLANSKO <i>signature</i>	
INVESTOR: Ústecký úřad, Záměstek starosty, Sešilova 331, 678 01 Blansko					
AKCE:					
GYMNAZIUM BLANSKO - REKONSTRUKCE TOPNODVŮ TEPLA A STUDENÉ VODY, OPADPŮ, ROZVOD SOUTAVY A KOTELNY LII.ETAP. 2. ČÁST					
OSBAH: SO-01 - ÚT - PŮDORYS I.P.P. - STAVAJÍCÍ STAV		MERITKO: I.S.-01 1:50			
		STUPEŇ : DPS DATUM : 01 / 2025 FORMÁT : 12 A4 ČÍS. CÍSLA : 331204 CÍSLA KRESL. : 331204			