



SO-01 - ZTI - PŮDORYS 1.PP - VODOINSTALACE - STÁVAJÍCÍ STAV

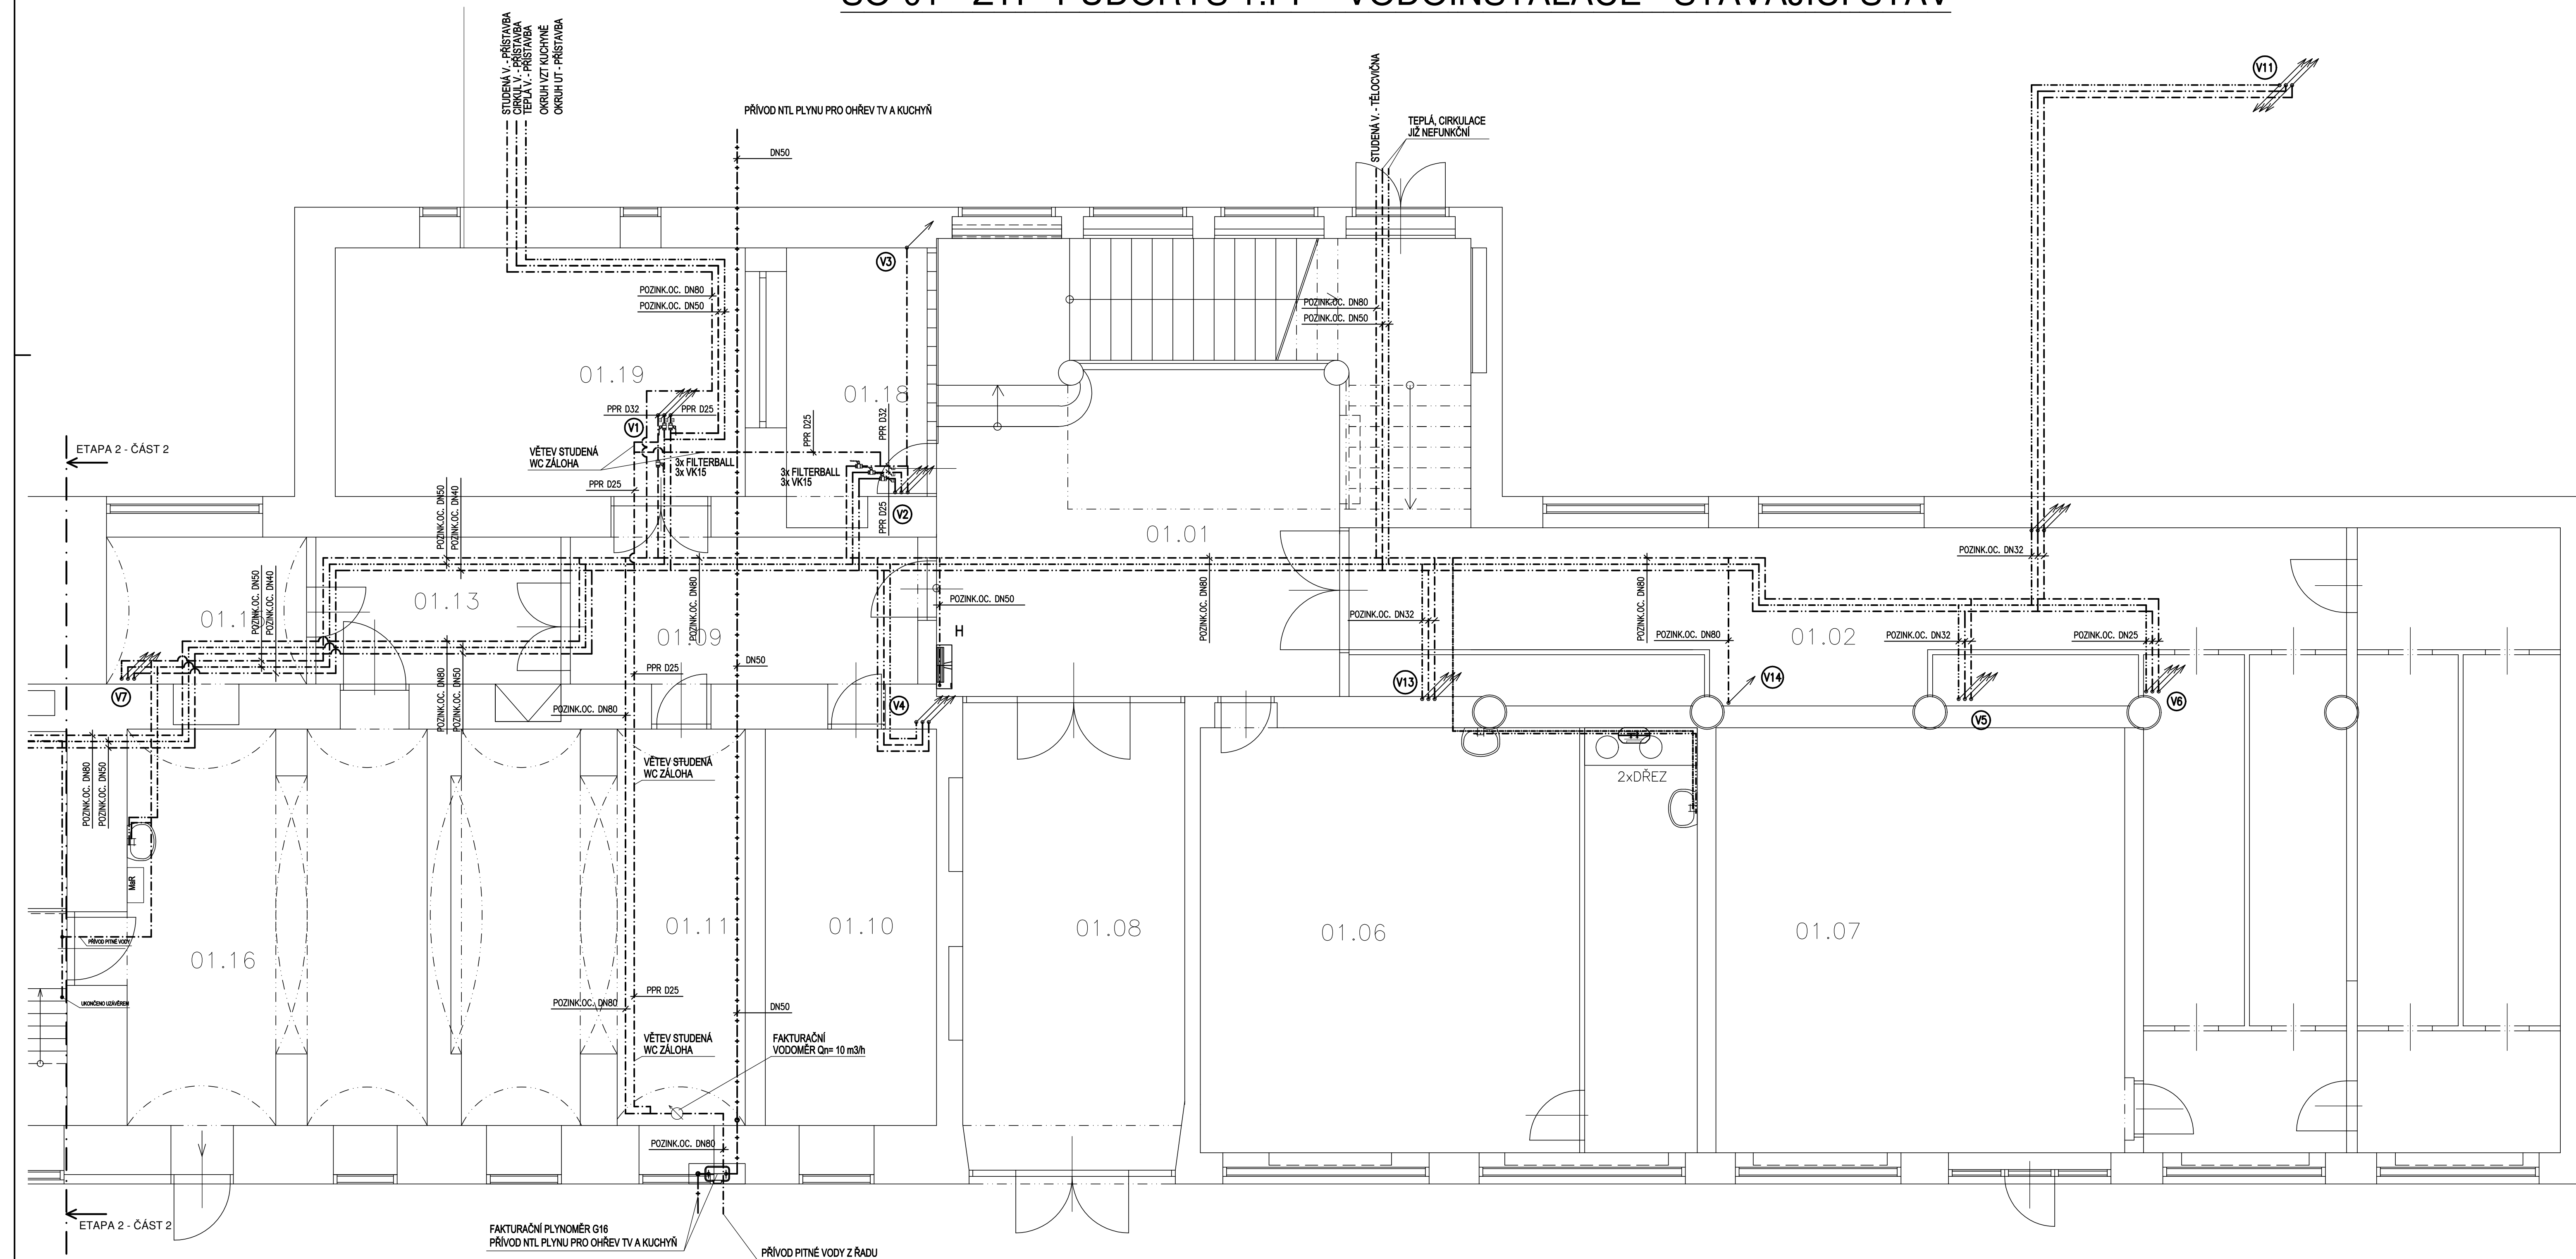


LEGENDA MÍSTNOSTÍ

PÍLO MÍSTNOSTI	ÚČEL MÍSTNOSTI	POLOHA V H2
01.00	HUAIN SCHOOSTE	36,60
01.01	HUAIN VESTIBL SKOLY	26,68
01.02	SKLAD	37,00
01.03	SKLAD	6,34
01.04	SKLAD	19,83
01.04a	SKLAD	6,34
01.05	SKLAD	19,83
01.05a	SKLAD	6,34
01.06	KANTYNA se skladem	54,10
01.07	CESTOVNY KANCELAR	44,50
01.08	VSTUP	26,00
01.09	CHODBA	13,10
01.10	SKLAD	17,37
01.11	SKLONIK	14,40
01.13	CHODBA	9,22
01.15	HUP	9,17
01.16	STROJOVANA UT	16,60
01.17	KOTELNA	36,54
01.18	SKLAD	9,00
01.19	DUNA	28,12
01.20	VOCHOD DO GYMNASIA	6,30
01.21	SCHOOSTE	18,20
01.22	CHODBA	10,00
01.23	HUAIN OZÁVER	6,40
01.24	ŠATNA	51,70
01.25	SKLAD	5,40
01.26	SKLAD	7,10

LEGENDA

- | | |
|---|--|
| — — — — — | Stávající potrubí studené pitné vody |
| — · — · — · — | Stávající potrubí teplé vody |
| — — — — — | Stávající potrubí cirkulace teplé vody |
|  | Číslování stávajícího vodovodního stupniceho potrubí |

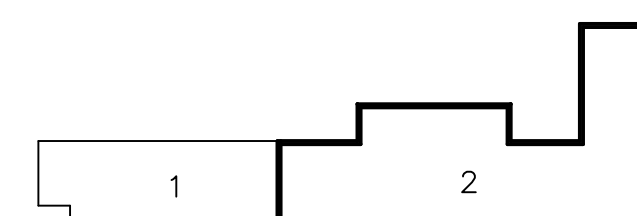

ZODP. PROJEKTANT	VYPRACOVAL	KRESIL
JUNGEMANN Adam	JUNGEMANN Adam	hg Designatel 500
KRAJ: JIHOVMORAVSKÝ	STAVŮR: BLANSKO	MĚSTŮR: BLANSKO
INVESTOR : Gymnázium Blansko, příspěvková organizace, Selská 313, 678 01, Blansko		
AKCE:		
GYMNÁZIUM BLANSKO - REKONSTRUKCE ROZVODŮ TEPLÉ A STUDENÉ VODY, ODPADŮ, TOPNÉ SOUSTAVY A KOTLENÍ II. ETAPA - 2. ČÁST		
OBŠAH: 00-01 - ZIT - PŮDORYS I.P.P. - VODODÁLCE - STAVAJÍCÍ STAV		

STUPEN :	DPS
DATUM :	01 / 2025
FORMÁT :	10 Aa
ČÍS. ZAKL. SOU :	331026a
MEŘENÍ :	1:500 Dálka 62,99

V-PROJEKT

Prostějov, p.o.s.

Uprazl 2175/59, 79601 Prostějov
 +420 583 331 111, email: projekt@v-projekt.cz